


Чертеж планировки территории элемента планировочной структуры № 5 планировочного района I проекта планировки территории, расположенной в границах:  
улица Заозерная – Красноярский тракт – улица Орджоникидзе – улица 7-я Северная – улица Красный Путь в Советском и Центральном административных округах города Омска

Приложение № 2  
к постановлению Администрации города Омска  
от \_\_\_\_\_ № \_\_\_\_\_

Схема расположения границ проектирования и элементов планировочной структуры  
проекта планировки территории, расположенной в границах:  
улица Заозерная – Красноярский тракт – улица Орджоникидзе – улица 7-я Северная – улица Красный Путь  
в Советском и Центральном административных округах города Омска

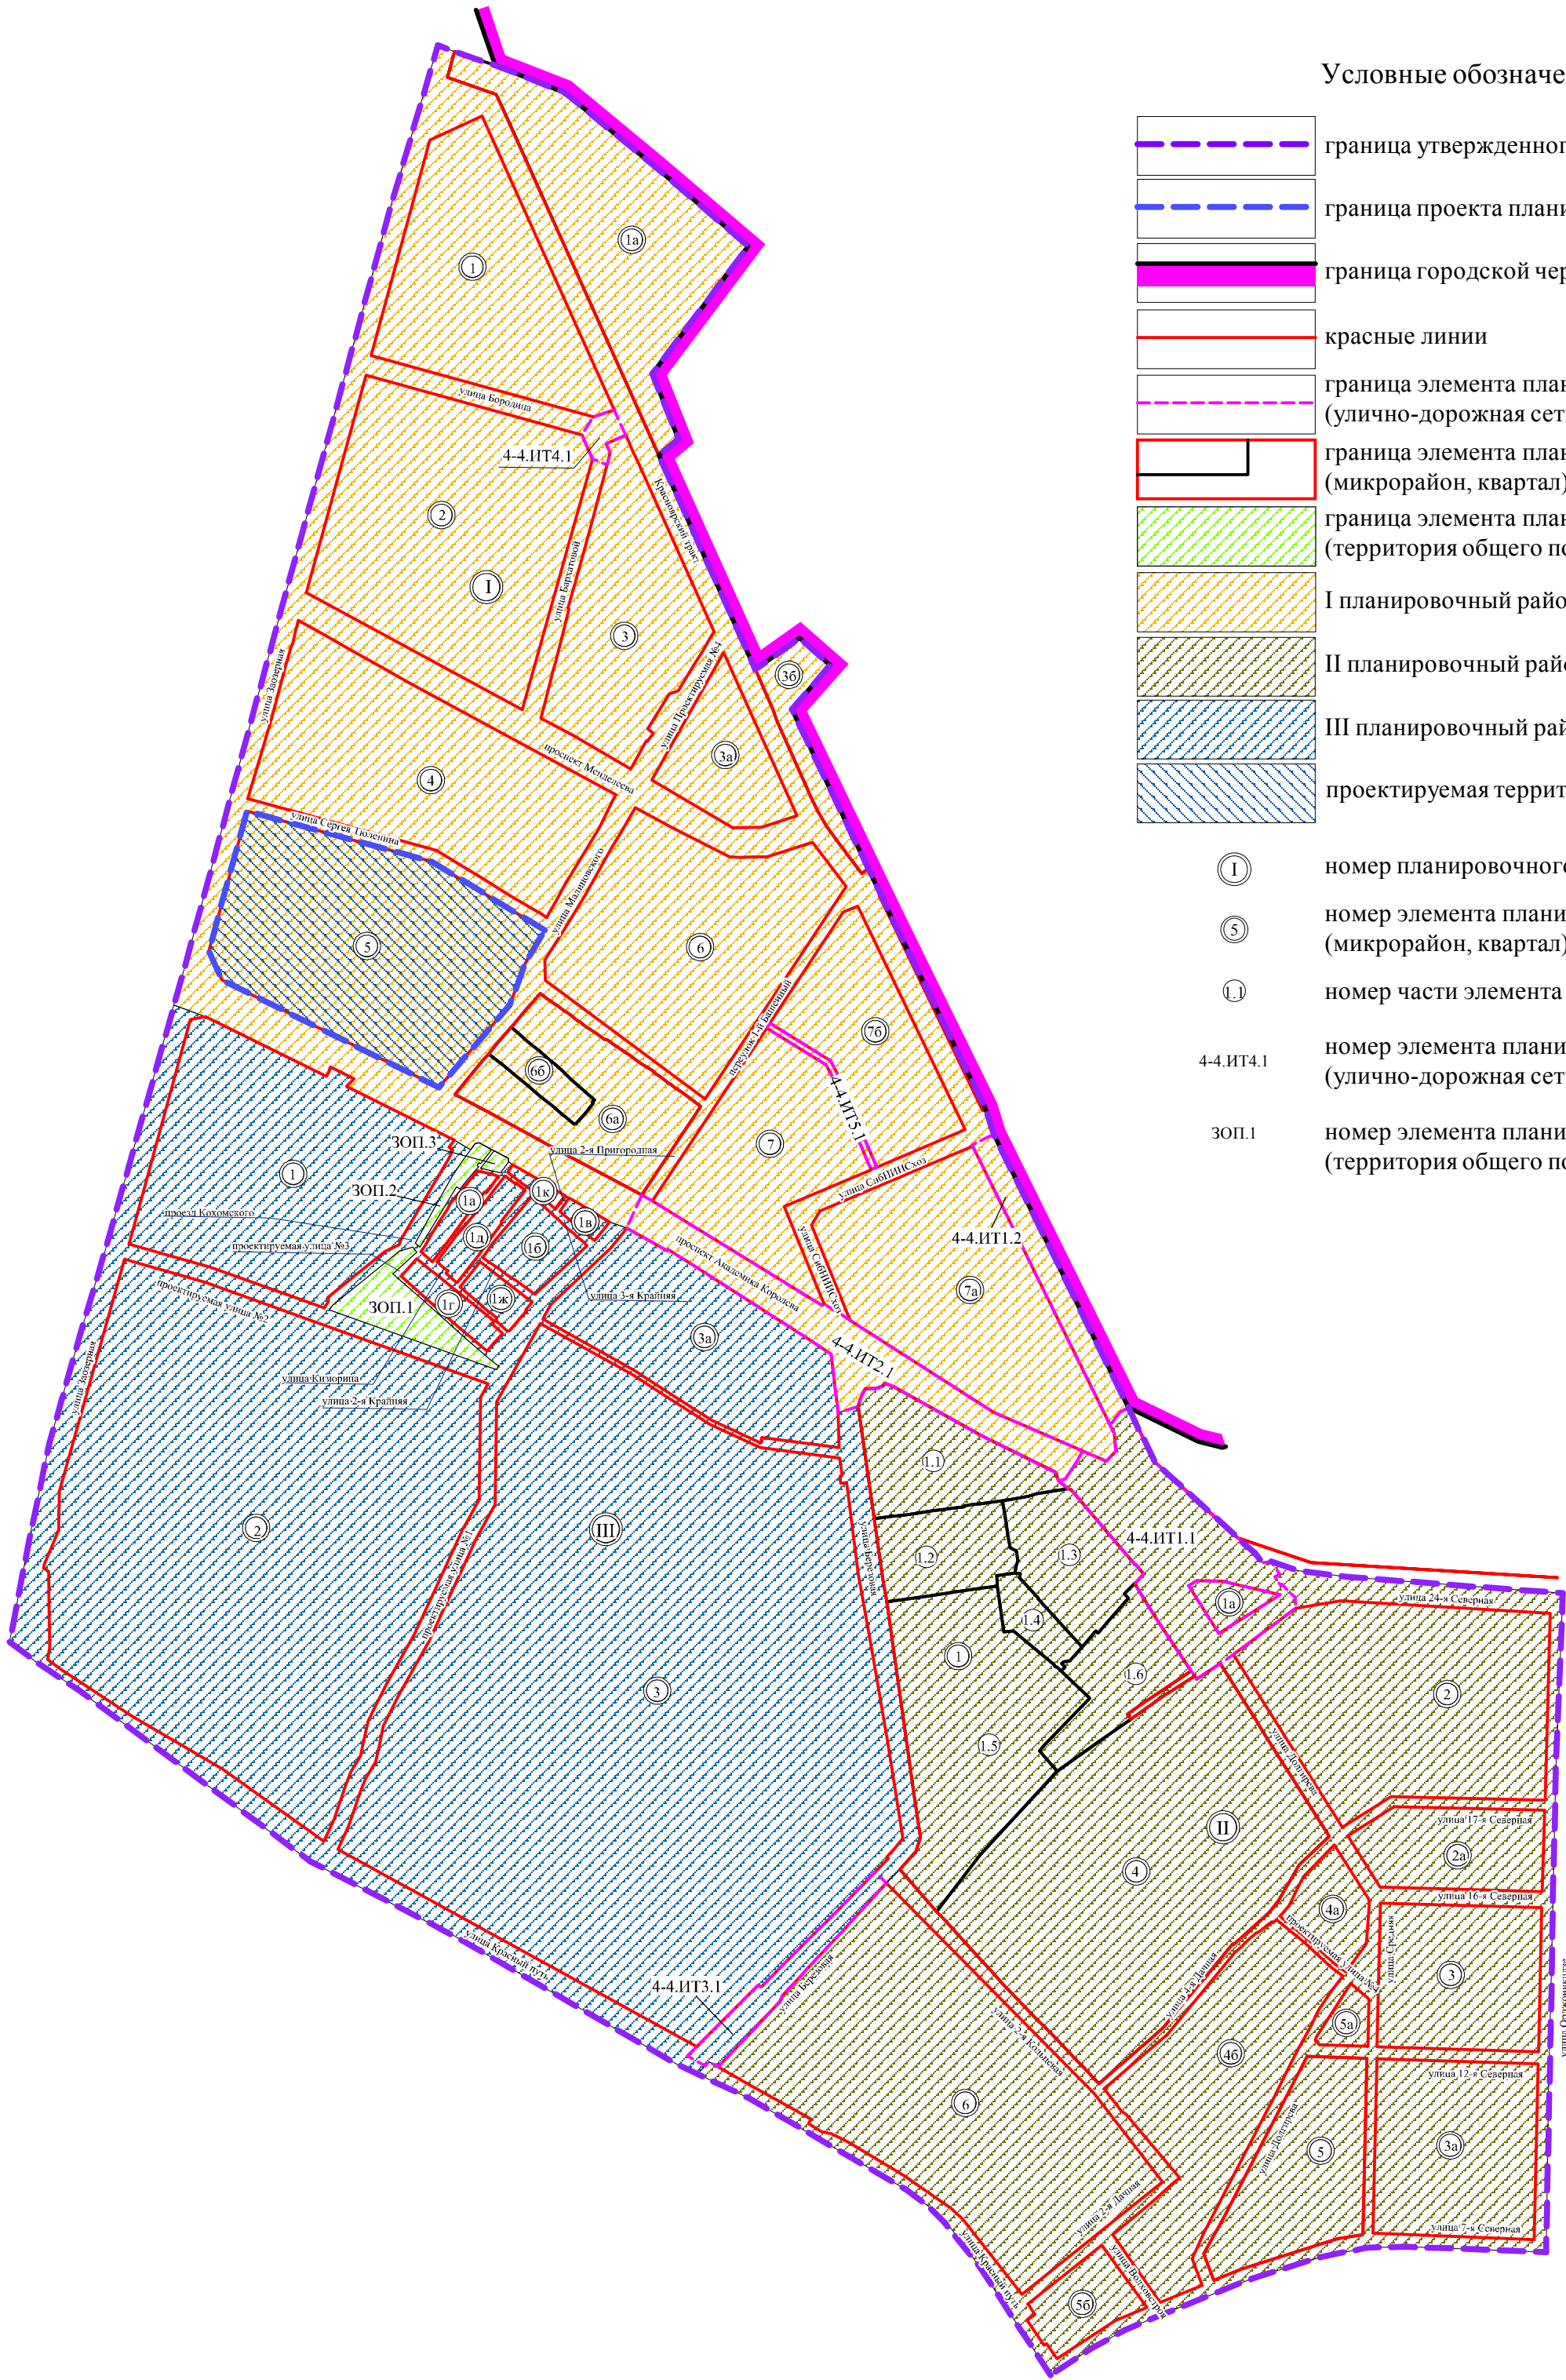


- Условные обозначения
- граница утвержденного проекта планировки территории
  - граница проекта планировки территории
  - граница городской черты
  - красные линии
  - граница элемента планировочной структуры (улично-дорожная сеть)
  - граница элемента планировочной структуры (микрорайон, квартал)
  - граница элемента планировочной структуры (территория общего пользования)
  - I планировочный район
  - II планировочный район
  - III планировочный район
  - проектируемая территория
  - номер планировочного района
  - номер элемента планировочной структуры (микрорайон, квартал)
  - номер части элемента планировочной структуры
  - номер элемента планировочной структуры (улично-дорожная сеть)
  - номер элемента планировочной структуры (территория общего пользования)

- Условные обозначения
- граница проекта планировки территории
  - красные линии
  - линия отступа от красных линий в целях определения места допустимого размещения зданий, строений, сооружений
  - границы лесничества, в соответствии с Приказом Рослесхоза от 02.05.2012 № 180
  - зона размещения многоэтажной жилой застройки (высотная застройка)
  - зона размещения объектов административно-делового и общественного назначения
  - зона размещения объектов обеспечения внутреннего правопорядка
  - зона размещения объектов предоставления коммунальных услуг
  - зона размещения объектов хранения автотранспорта
  - зона размещения объектов охраны природных территорий

- зона размещения объектов городской рекреации
- зона планируемого размещения оборудованных площадок для занятий спортом
- зона планируемого размещения многоэтажной жилой застройки (высотная застройка)
- зона планируемого размещения объектов административно-делового и общественного назначения
- зона планируемого размещения объектов дошкольного, начального и среднего общего образования
- зона планируемого размещения линейных объектов
- зона планируемого размещения стоянок транспортных средств
- номер элемента планировочной структуры
- номера зоны по экспликации

Экспликация зон размещения элемента планировочной структуры № 5 планировочного района I

№ планировочного района	№ элемента планировочной структуры	№ зоны	Наименование зоны
I	5	5.1	Зона размещения многоэтажной жилой застройки (высотная застройка) с объектами дошкольного, начального и среднего общего образования, амбулаторно-поликлинического обслуживания, амбулаторно-ветеринарного обслуживания, делового управления, бытового обслуживания, коммунального обслуживания, магазинами
		5.2	Зона размещения многоэтажной жилой застройки (высотная застройка) с объектами делового управления, предоставления коммунальных услуг
		5.3	Зона размещения многоэтажной жилой застройки (высотная застройка) с объектами коммунального обслуживания
		5.4	Зона размещения объекта хранения автотранспорта
		5.5	Зона размещения объектов коммунального обслуживания
		5.6	Зона размещения объекта обеспечения внутреннего правопорядка
		5.7	Зона размещения объекта торговли
		5.8	Зона размещения объектов охраны природных территорий
		5.9	Зона размещения объектов городской рекреации
		5.10	Зона планируемого размещения магазина
		5.11	Зона планируемого размещения оборудованных площадок для занятий спортом
		5.12	Зона планируемого размещения объекта начального и среднего общего образования
		5.13	Зона планируемого размещения объекта дошкольного образования
		5.14	Зона планируемого размещения объекта дошкольного образования
		5.15	Зона планируемого размещения многоэтажной жилой застройки (высотная застройка) с объектом предоставления коммунальных услуг
		5.16	Зона планируемого размещения многоэтажной жилой застройки (высотная застройка) с объектами дошкольного, начального и среднего общего образования, бытового обслуживания, предоставления коммунальных услуг, магазинами
		5.17	Зона планируемого размещения линейных объектов
		5.18	Зона планируемого размещения стоянок транспортных средств
		5.19	Зона размещения объектов охраны природных территорий
		5.20	Зона планируемого размещения объекта обеспечения занятий спортом в помещениях
		5.21	Зона планируемого размещения объектов делового управления, общественного питания, бытового обслуживания, магазинов
		5.22	Зона размещения объектов городской рекреации

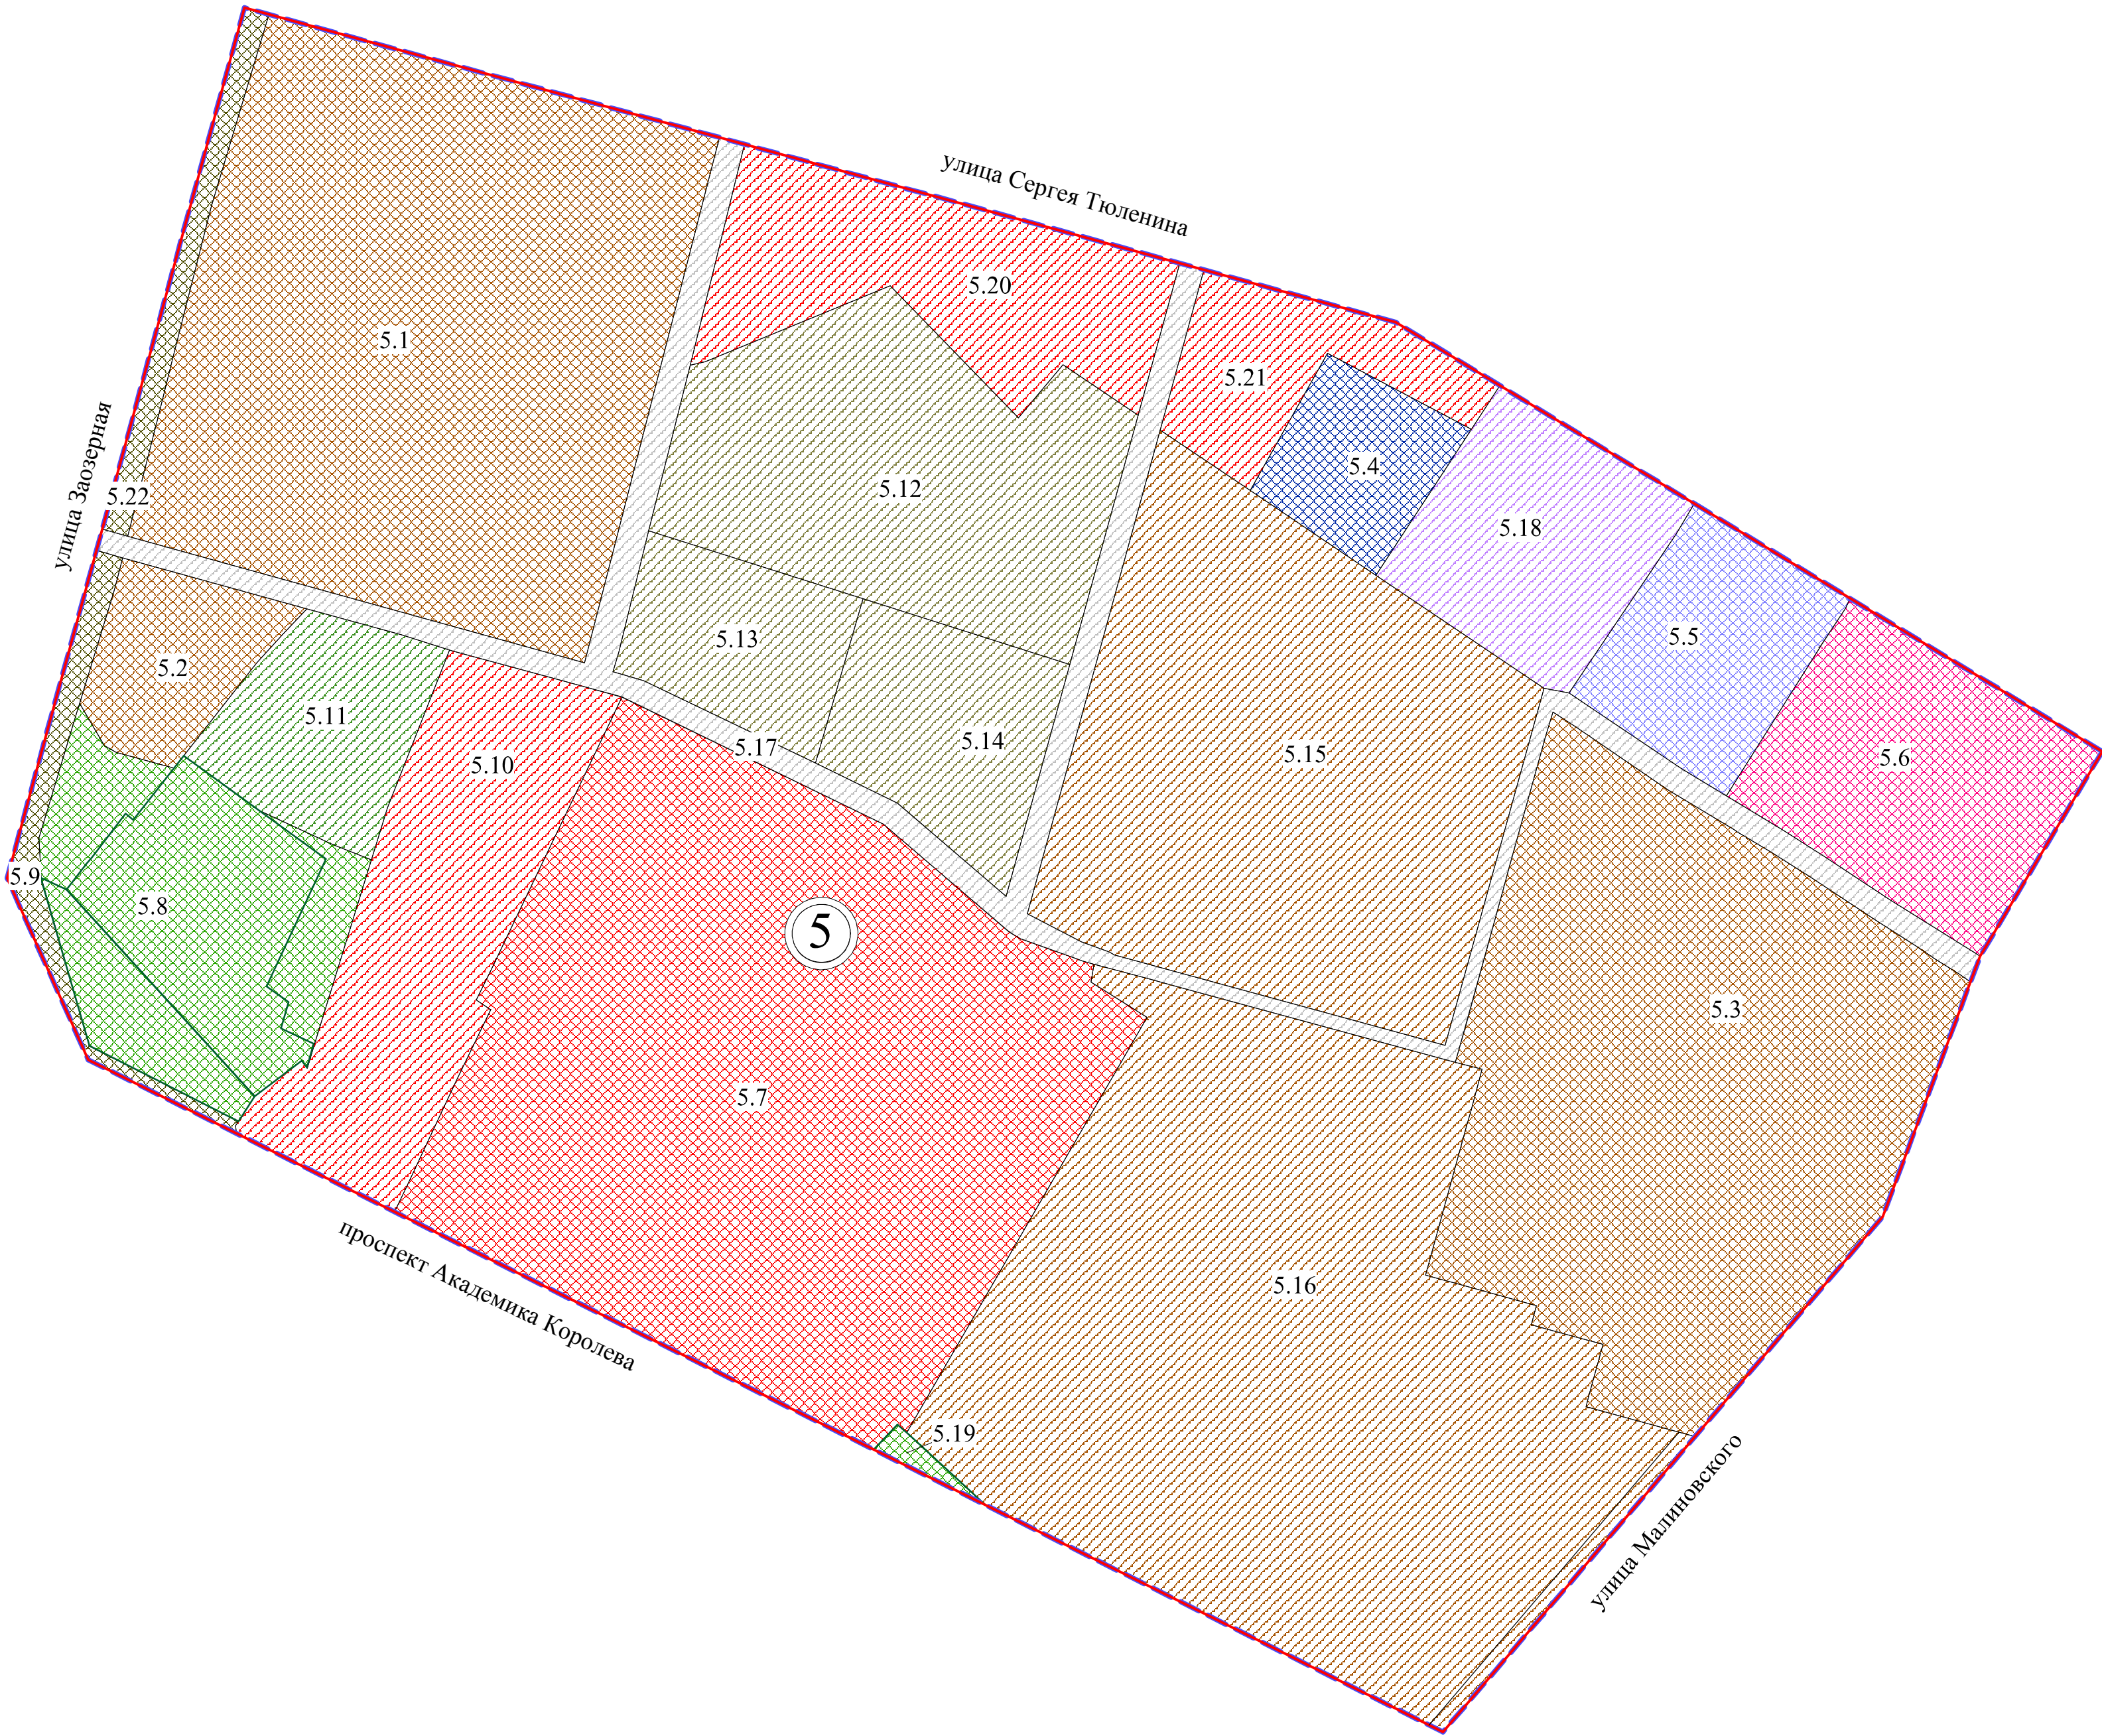

Примечание:  
1. Разработчик: ООО «ГЮЦН «Эталон».  
2. Заказчик: АО «ЗСЖБ № 6».  
3. Проект планировки территории разработан на топографической основе масштаба 1:500.

Масштаб 1:2000