


Схема расположения границ проектирования и элементов планировочной структуры проекта планировки территории, расположенной в границах:  
улица Масленникова – улица Б. Хмельницкого – улица 1-я Военная – улица Братская – проспект К. Маркса – в Центральном, Октябрьском и Ленинском административных округах города Омска

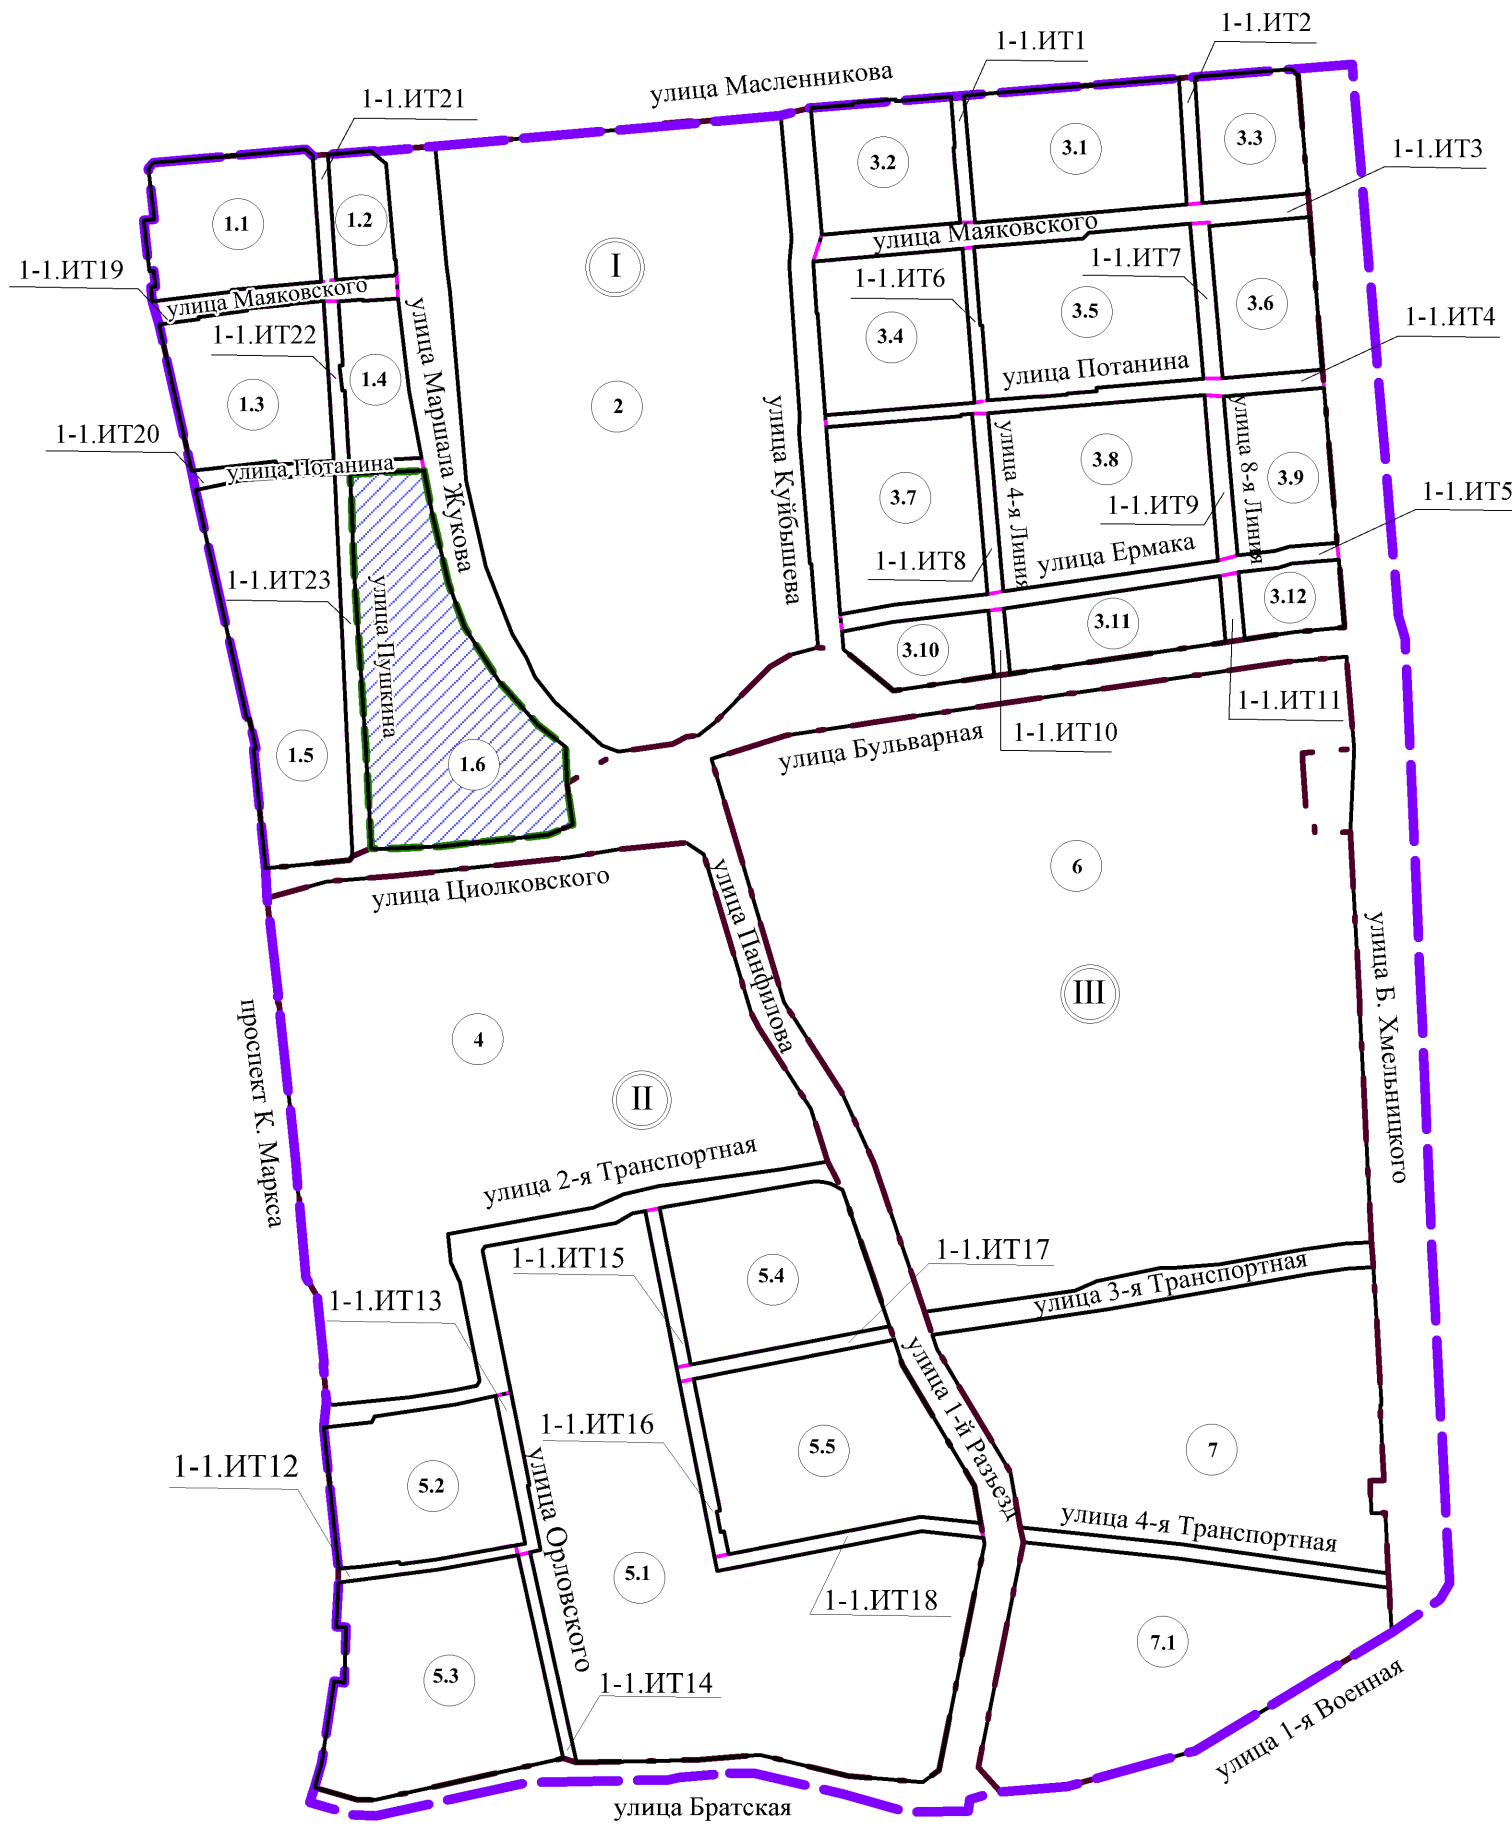


Условные обозначения


- граница утвержденного проекта планировки территории
- граница проекта межевания территории
- граница жилого района
- граница элемента планировочной структуры (микрорайон, квартал)
- граница элемента планировочной структуры (улично-дорожная сеть)
- проектируемая территория
- номер жилого района
- номер элемента планировочной структуры (микрорайон, квартал)
- номер элемента планировочной структуры (улично-дорожная сеть)

Примечание:  
1. Разработчик: ООО «ГЮЦН «Эталон».  
2. Заказчик: ООО «Бизнес Центр».  
3. Координаты характерных точек определены аналитическим методом, средняя квадратическая погрешность местоположения характерных точек не более 0,10 м.

1 этап образования земельных участков  
Схема кадастрового плана территории  
Масштаб 1:2000

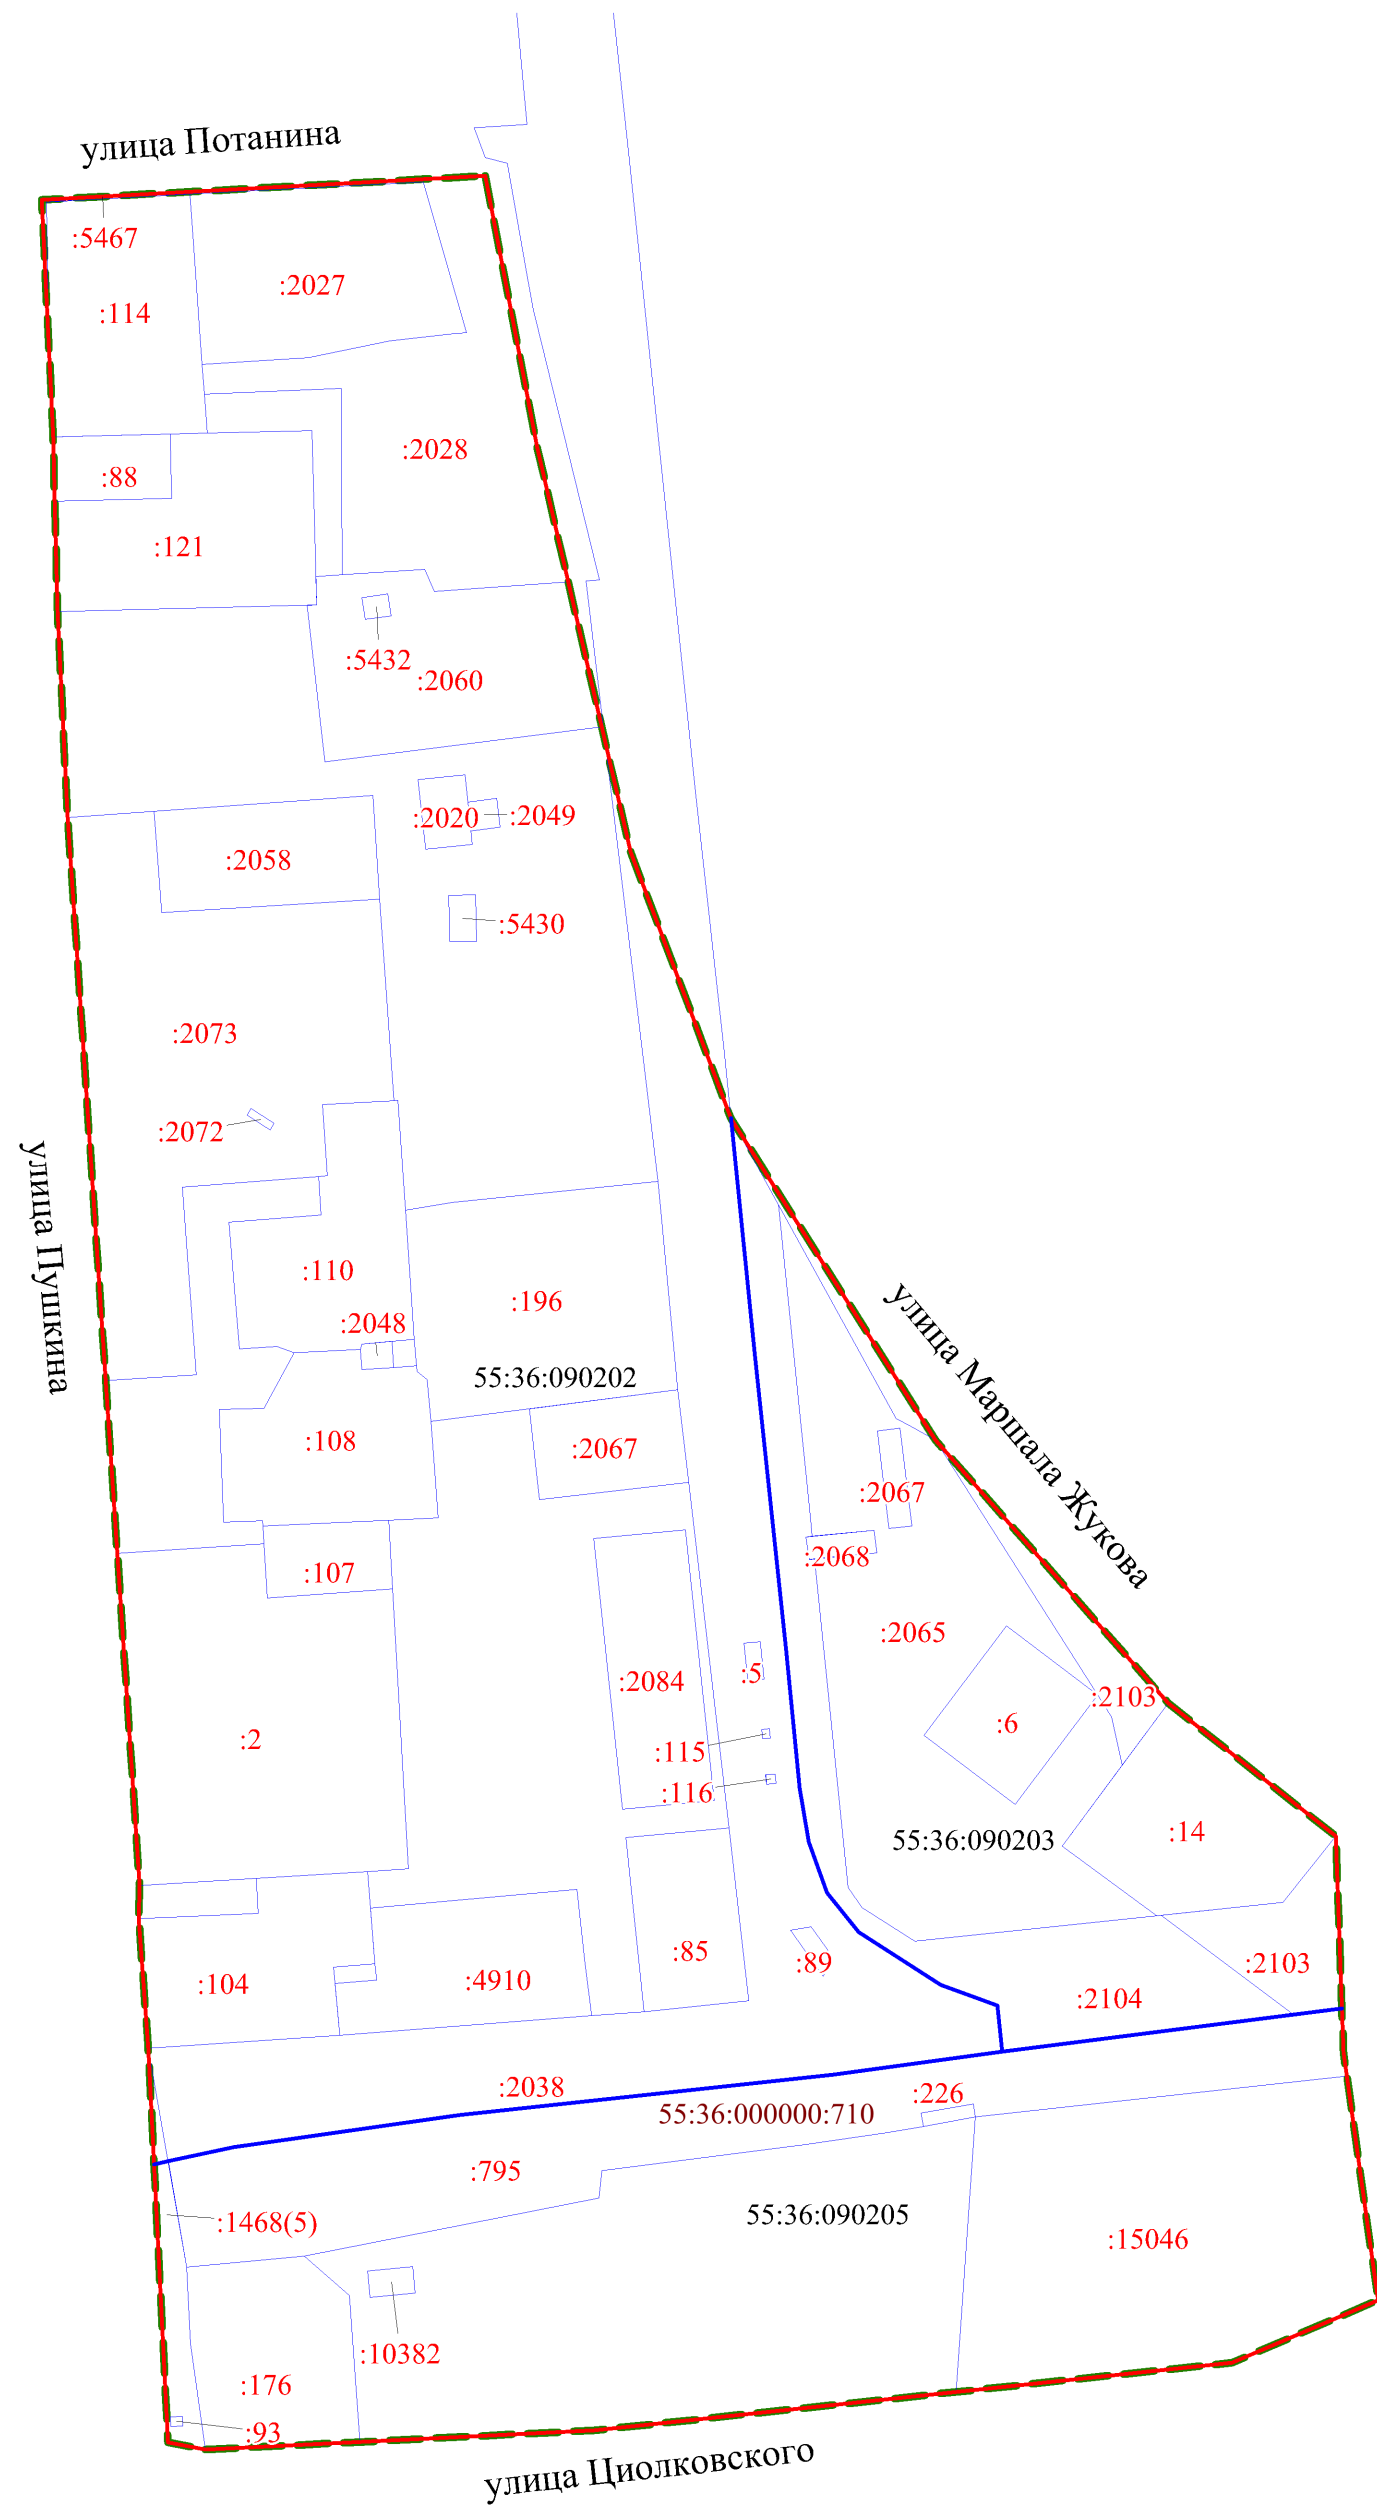

2 этап образования земельных участков  
Схема кадастрового плана территории  
Масштаб 1:2000

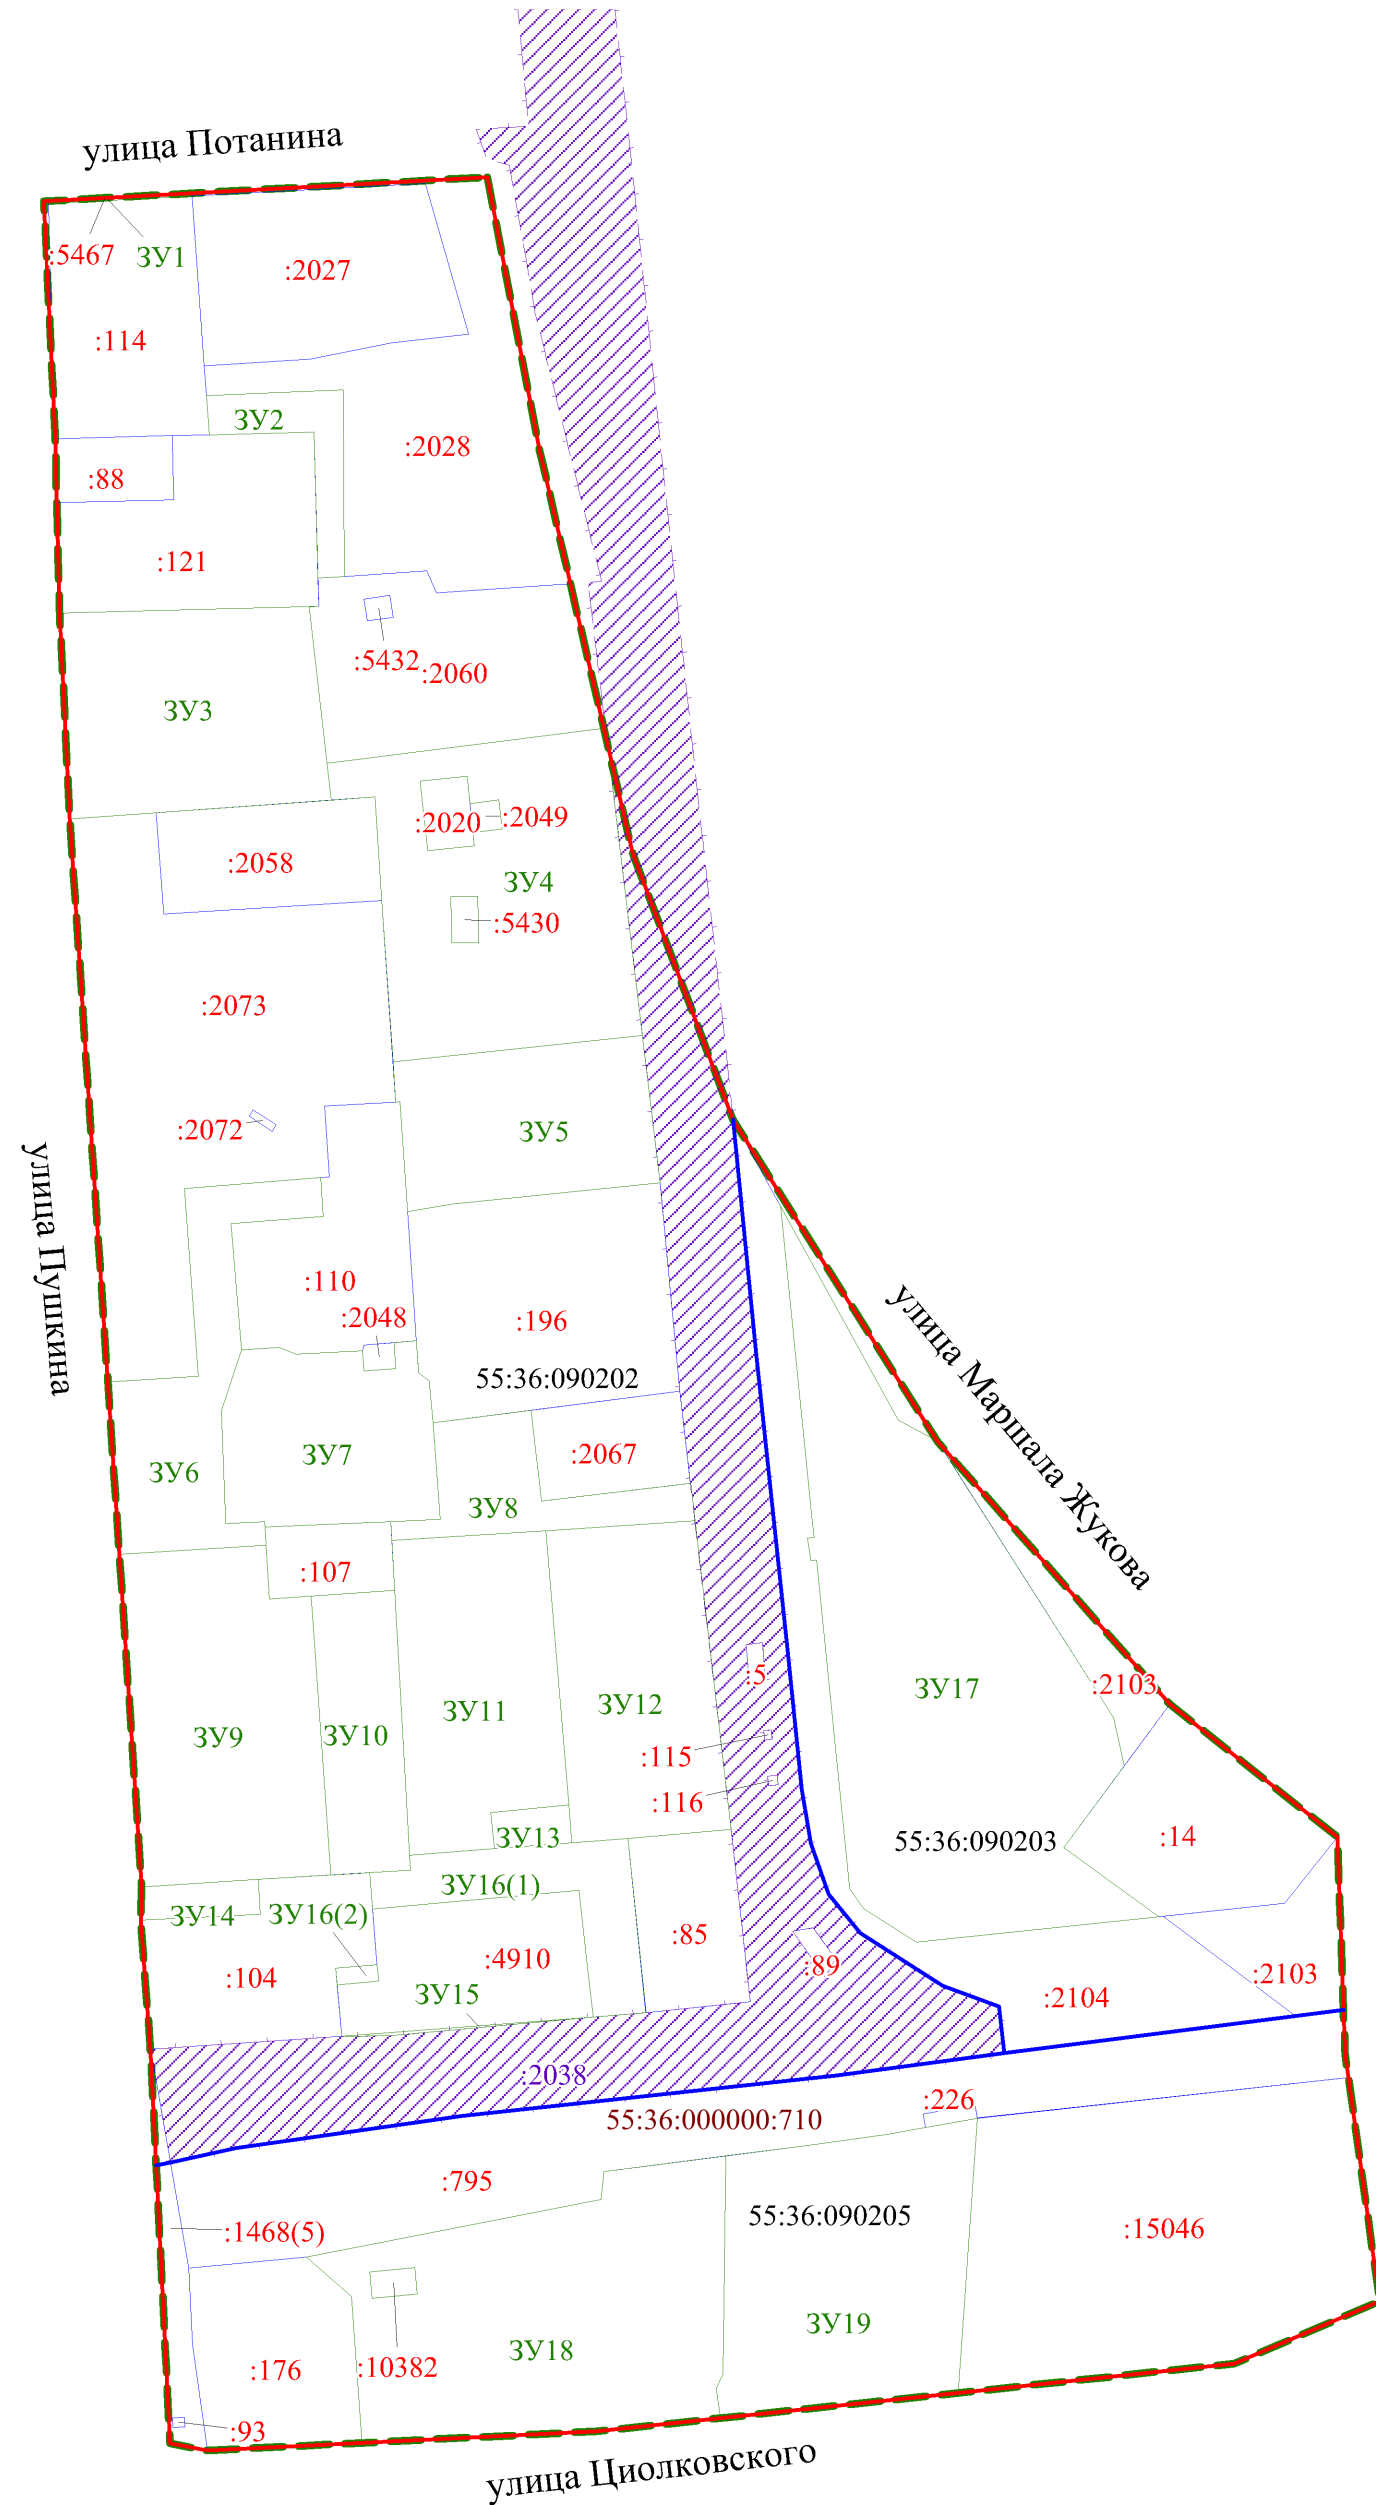

Условные обозначения

- граница проекта межевания территории
- красные линии
- граница кадастрового квартала
- номер кадастрового квартала
- земельные участки, учтенные в ЕГРН
- номер единого землепользования, учтенного в ЕГРН
- земельные участки, образованные на предыдущем этапе межевания территории
- номер контура земельного участка, образованного на предыдущем этапе межевания территории
- земельные участки, учтенные в ЕГРН, сохраняемые в измененных границах

1 этап образования земельных участков

