


Чертеж планировки территории элементов планировочной структуры №№ 1.1, 1.2, 2.1, 2.2, 4-1.ИТ95, 4-1.ИТ106.6, 4-1.ИТ108, 4-1.ИТ110 микрорайона № 13, №№ 4-1.ИТ89.1, 4-1.ИТ98.1, 4-1.ИТ109, ЗОП 17.1, ЗОП 23, ЗОП 24 планировочного района III проекта планировки территории, расположенной в границах: улица 7-я Северная – улица 5-я Северная – улица 11-я Ремесленная – улица 2-я Восточная – правый берег реки Оми – правый берег реки Иртыш – улица Фрунзе – улица Красный Путь – в Советском и Центральном административных округах города Омска

Приложение № 4
к постановлению Администрации города Омска
от _____ № _____


Схема расположения границ проектирования и элементов планировочной структуры проекта планировки территории, расположенной в границах: улица 7-я Северная – улица 5-я Северная – улица 11-я Ремесленная – улица 2-я Восточная – правый берег реки Оми – правый берег реки Иртыш – улица Фрунзе – улица Красный Путь – в Советском и Центральном административных округах города Омска

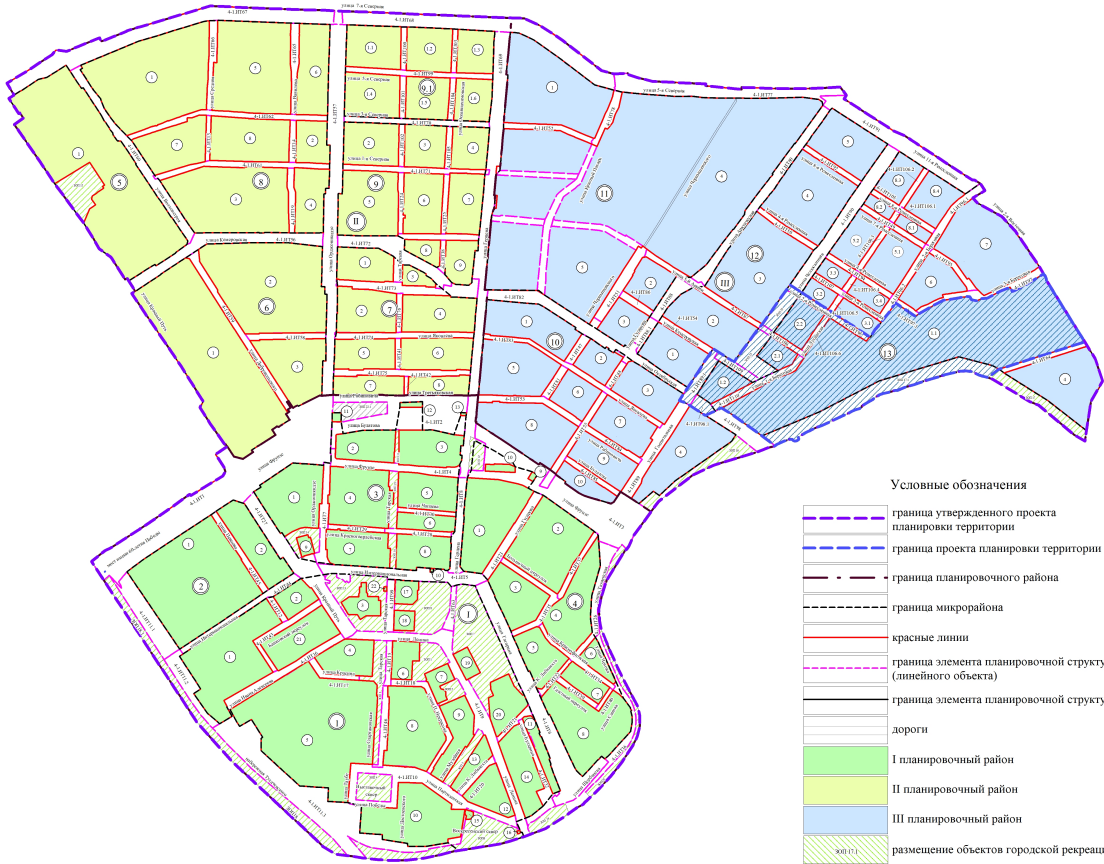

- Условные обозначения
- граница утвержденного проекта планировки территории
 - граница проекта планировки территории
 - граница планировочного района
 - граница микрорайона
 - красные линии
 - граница элемента планировочной структуры (линейного объекта)
 - граница элемента планировочной структуры
 - дороги
 - I планировочный район
 - II планировочный район
 - III планировочный район
 - размещение объектов городской рекреации
 - отстойно-разворотная площадка
 - проектируемая территория
 - III номер планировочного района
 - 13 номер микрорайона
 - 1.1 номер элемента планировочной структуры
 - 4-1.ИТ95 номер элемента планировочной структуры (линейного объекта)

Экспликация зон размещения элементов планировочной структуры №№ 1.1, 1.2, 2.1, 2.2 микрорайона № 13, №№ ЗОП 17.1, ЗОП 23, ЗОП 24 планировочного района III

№ микрорайона	№ планировочного района	№ элемента планировочной структуры	№ зоны	Наименование зоны
III	13	1.1	1.1.1	Зона размещения объектов индивидуального жилищного строительства
			1.1.2	Зона размещения линейных объектов
			1.1.3	Зона размещения объектов индивидуального жилищного строительства
			1.1.4	Зона планируемого размещения объектов городской рекреации
			1.1.5	Зона размещения объектов индивидуального жилищного строительства
			1.1.6	Зона размещения объектов индивидуального жилищного строительства
			1.1.7	Зона размещения объектов индивидуального жилищного строительства
			1.1.8	Зона размещения объектов индивидуального жилищного строительства
			1.1.9	Зона размещения объектов индивидуального жилищного строительства
			1.1.10	Зона размещения объектов индивидуального жилищного строительства
			1.1.11	Зона размещения линейных объектов, объектов предоставления коммунальных услуг
			1.1.12	Зона размещения объектов индивидуального жилищного строительства
			1.1.13	Зона размещения объектов индивидуального жилищного строительства
			1.1.14	Зона размещения объектов индивидуального жилищного строительства
			1.1.15	Зона размещения объектов индивидуального жилищного строительства
			1.1.16	Зона размещения объектов индивидуального жилищного строительства
			1.1.17	Зона размещения объектов ритуальной деятельности
			1.1.18	Зона размещения объектов индивидуального жилищного строительства
			1.1.19	Зона размещения линейных объектов
			1.1.20	Зона планируемого размещения объектов городской рекреации
			1.1.21	Зона размещения линейных объектов
			1.1.22	Зона размещения объектов индивидуального жилищного строительства
			1.1.23	Зона размещения линейных объектов
			1.1.24	Зона размещения объектов индивидуального жилищного строительства
			1.1.25	Зона размещения объектов индивидуального жилищного строительства
			1.1.26	Зона размещения объектов индивидуального жилищного строительства
			1.1.27	Зона размещения объектов индивидуального жилищного строительства
			1.1.28	Зона размещения линейных объектов, объектов предоставления коммунальных услуг
			1.1.29	Зона планируемого размещения объектов торговли, развлекательных мероприятий, выставочно-ярмарочной деятельности, площадок для занятий спортом
		1.2	1.2.1	Зона планируемого размещения объектов развлекательных мероприятий, здравоохранения, делового управления, общественного питания, бытового обслуживания, магазинов с объектами бытового обслуживания, магазинами
			1.2.2	Зона планируемого размещения объектов малоэтажной многоквартирной жилой застройки с объектами бытового обслуживания, магазинами
		2.1	2.1.1	Зона планируемого размещения объектов малоэтажной многоквартирной жилой застройки с объектами бытового обслуживания, магазинами
			2.1.2	Зона планируемого размещения объектов городской рекреации
		2.2	2.2.1	Зона планируемого размещения объектов малоэтажной многоквартирной жилой застройки с объектами бытового обслуживания, делового управления, магазинами
			2.2.2	Зона планируемого размещения объектов малоэтажной многоквартирной жилой застройки с объектами делового управления, магазинами
			2.2.3	Зона планируемого размещения линейных объектов, объектов предоставления коммунальных услуг
			2.2.4	Зона планируемого размещения объектов городской рекреации
			2.2.5	Зона планируемого размещения объектов городской рекреации
		–	ЗОП 17.1	ЗОП 17.1.1 Зона планируемого размещения объектов набережной
			ЗОП 23	ЗОП 23.1 Зона планируемого размещения объектов городской рекреации
			ЗОП 24	ЗОП 24.1 Зона планируемого размещения объектов городской рекреации

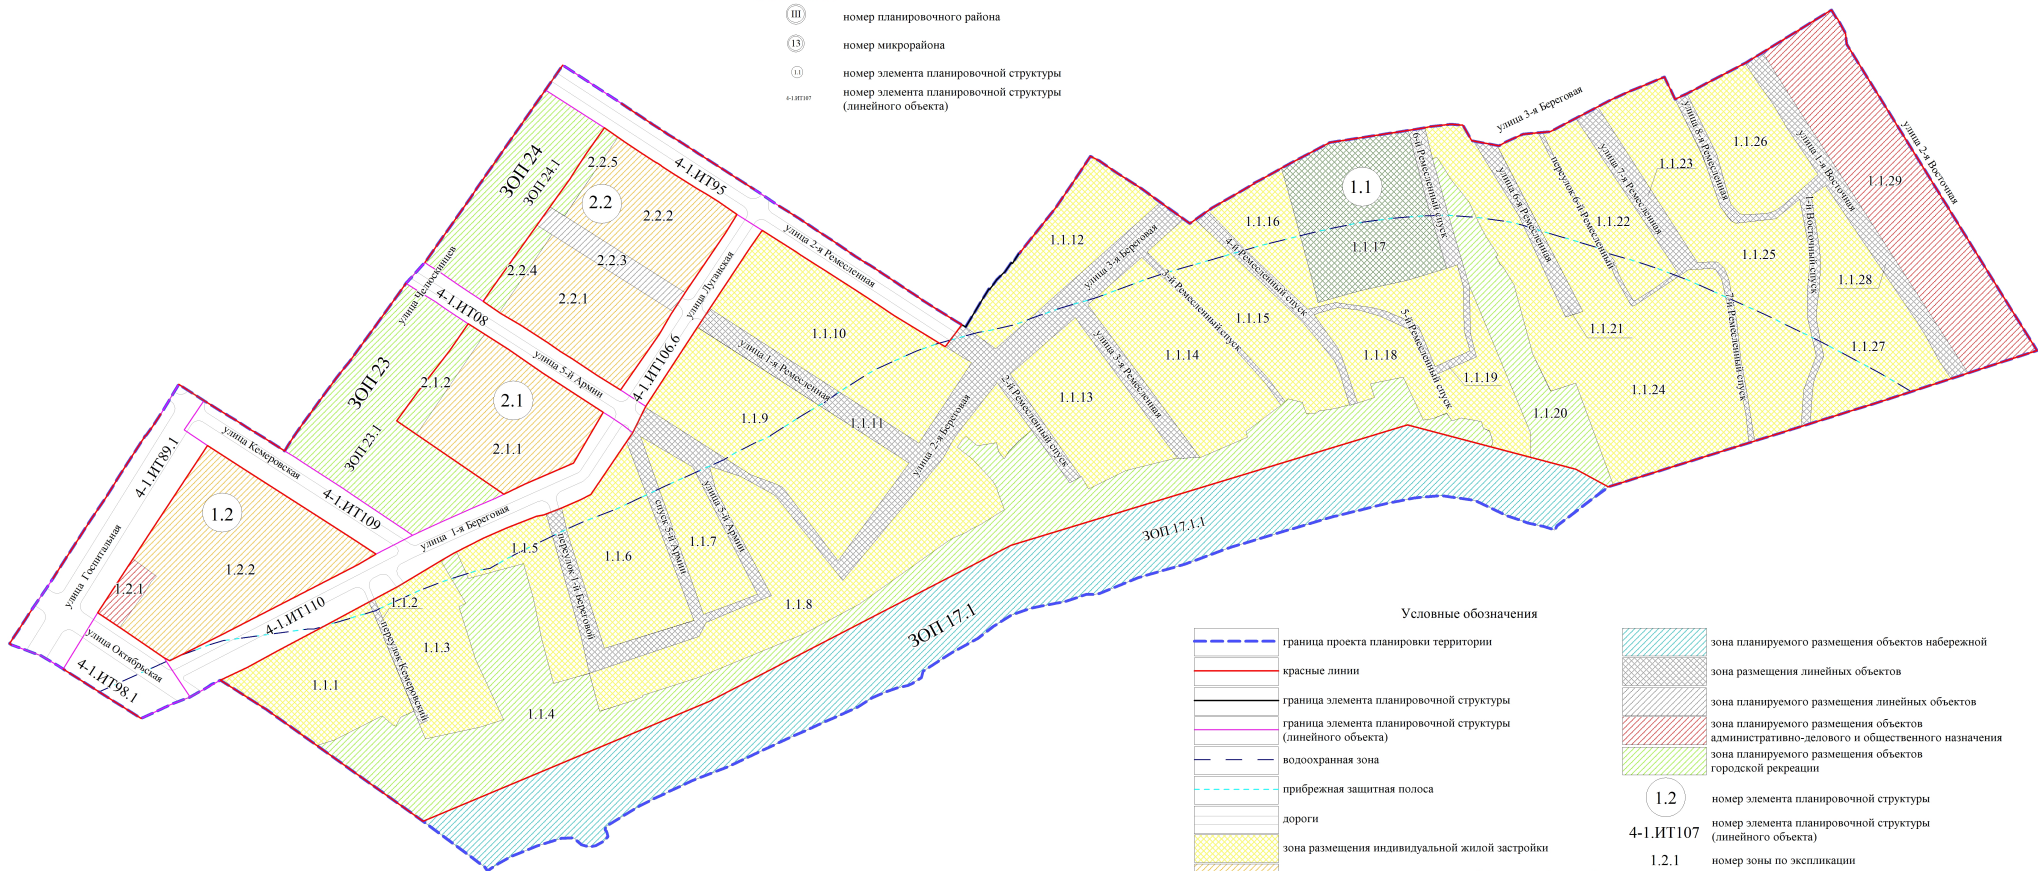

- Условные обозначения
- граница проекта планировки территории
 - красные линии
 - граница элемента планировочной структуры
 - граница элемента планировочной структуры (линейного объекта)
 - водоохранный зона
 - прибрежная защитная полоса
 - дороги
 - зона размещения индивидуальной жилой застройки
 - зона планируемого размещения жилой малоэтажной застройки
 - зона размещения объектов ритуальной деятельности
 - зона планируемого размещения объектов набережной
 - зона размещения линейных объектов
 - зона планируемого размещения линейных объектов
 - зона планируемого размещения объектов административно-делового и общественного назначения
 - зона планируемого размещения объектов городской рекреации
 - 1.2 номер элемента планировочной структуры
 - 4-1.ИТ107 номер элемента планировочной структуры (линейного объекта)
 - 1.2.1 номер зоны по экспликации
 - ЗОП 23 номер территории объекта городской рекреации

Примечание:
1. Разработчик: ООО «ГЮЦН «Эталон».
2. Заказчик: Тихомиров Е.А.
3. Проект планировки территории разработан на топографической основе масштаба 1:500

Масштаб 1:2000