

Чертеж планировки территории элемента планировочной структуры № 10А планировочного района II  
проекта планировки территории, расположенной в границах: Ленинградский проспект – улица Волгоградская –  
улица Конева – левый берег реки Иртыш в Кировском административном округе города Омска

Приложение № 3  
к постановлению Администрации города Омска  
от \_\_\_\_\_ № \_\_\_\_\_

Схема расположения границ проектирования и элементов планировочной структуры проекта планировки  
территории, расположенной в границах: Ленинградский проспект – улица Волгоградская – улица Конева –  
левый берег реки Иртыш в Кировском административном округе города Омска

Условные обозначения

- граница утвержденного проекта планировки территории
- граница проекта планировки территории
- красные линии
- граница планировочного района
- граница элемента планировочной структуры (улично-дорожная сеть)
- граница элемента планировочной структуры (микрорайон, квартал)
- территория общего пользования
- дороги
- I планировочный район
- II планировочный район
- водные объекты
- проектируемая территория
- II номер планировочного района
- 10А номер элемента планировочной структуры (микрорайон, квартал)
- 6-3.ИП1.1 номер элемента планировочной структуры (улично-дорожная сеть)
- 30П1 номер элемента планировочной структуры (территория общего пользования)




Экспликация зон элемента планировочной структуры № 10А планировочного района II

№ планировочного района	№ элемента планировочной структуры	№ зоны	Наименование зоны
II	10А	10А.1	Зона размещения объектов торговли, делового управления, гостиничного обслуживания, культурно-досуговой деятельности, выставочно-ярмарочной деятельности, коммунального обслуживания
		10А.2	Зона планируемого размещения объекта делового управления
		10А.3	Зона размещения объектов торговли
		10А.4	Зона планируемого размещения территорий общего пользования, объектов коммунального обслуживания, стоянки транспортных средств
		10А.5	Зона планируемого размещения цирков и зверинцев

Условные обозначения

- граница проекта планировки территории
- красные линии
- существующие здания, строения, сооружения
- зона размещения объектов административно-делового и общественного назначения
- зона планируемого размещения объектов административно-делового и общественного назначения
- зона планируемого размещения территорий общего пользования, объектов коммунального обслуживания, стоянки транспортных средств
- II номер планировочного района
- 10А номер элемента планировочной структуры (микрорайон, квартал)
- 10А.1 номер зоны по экспликации

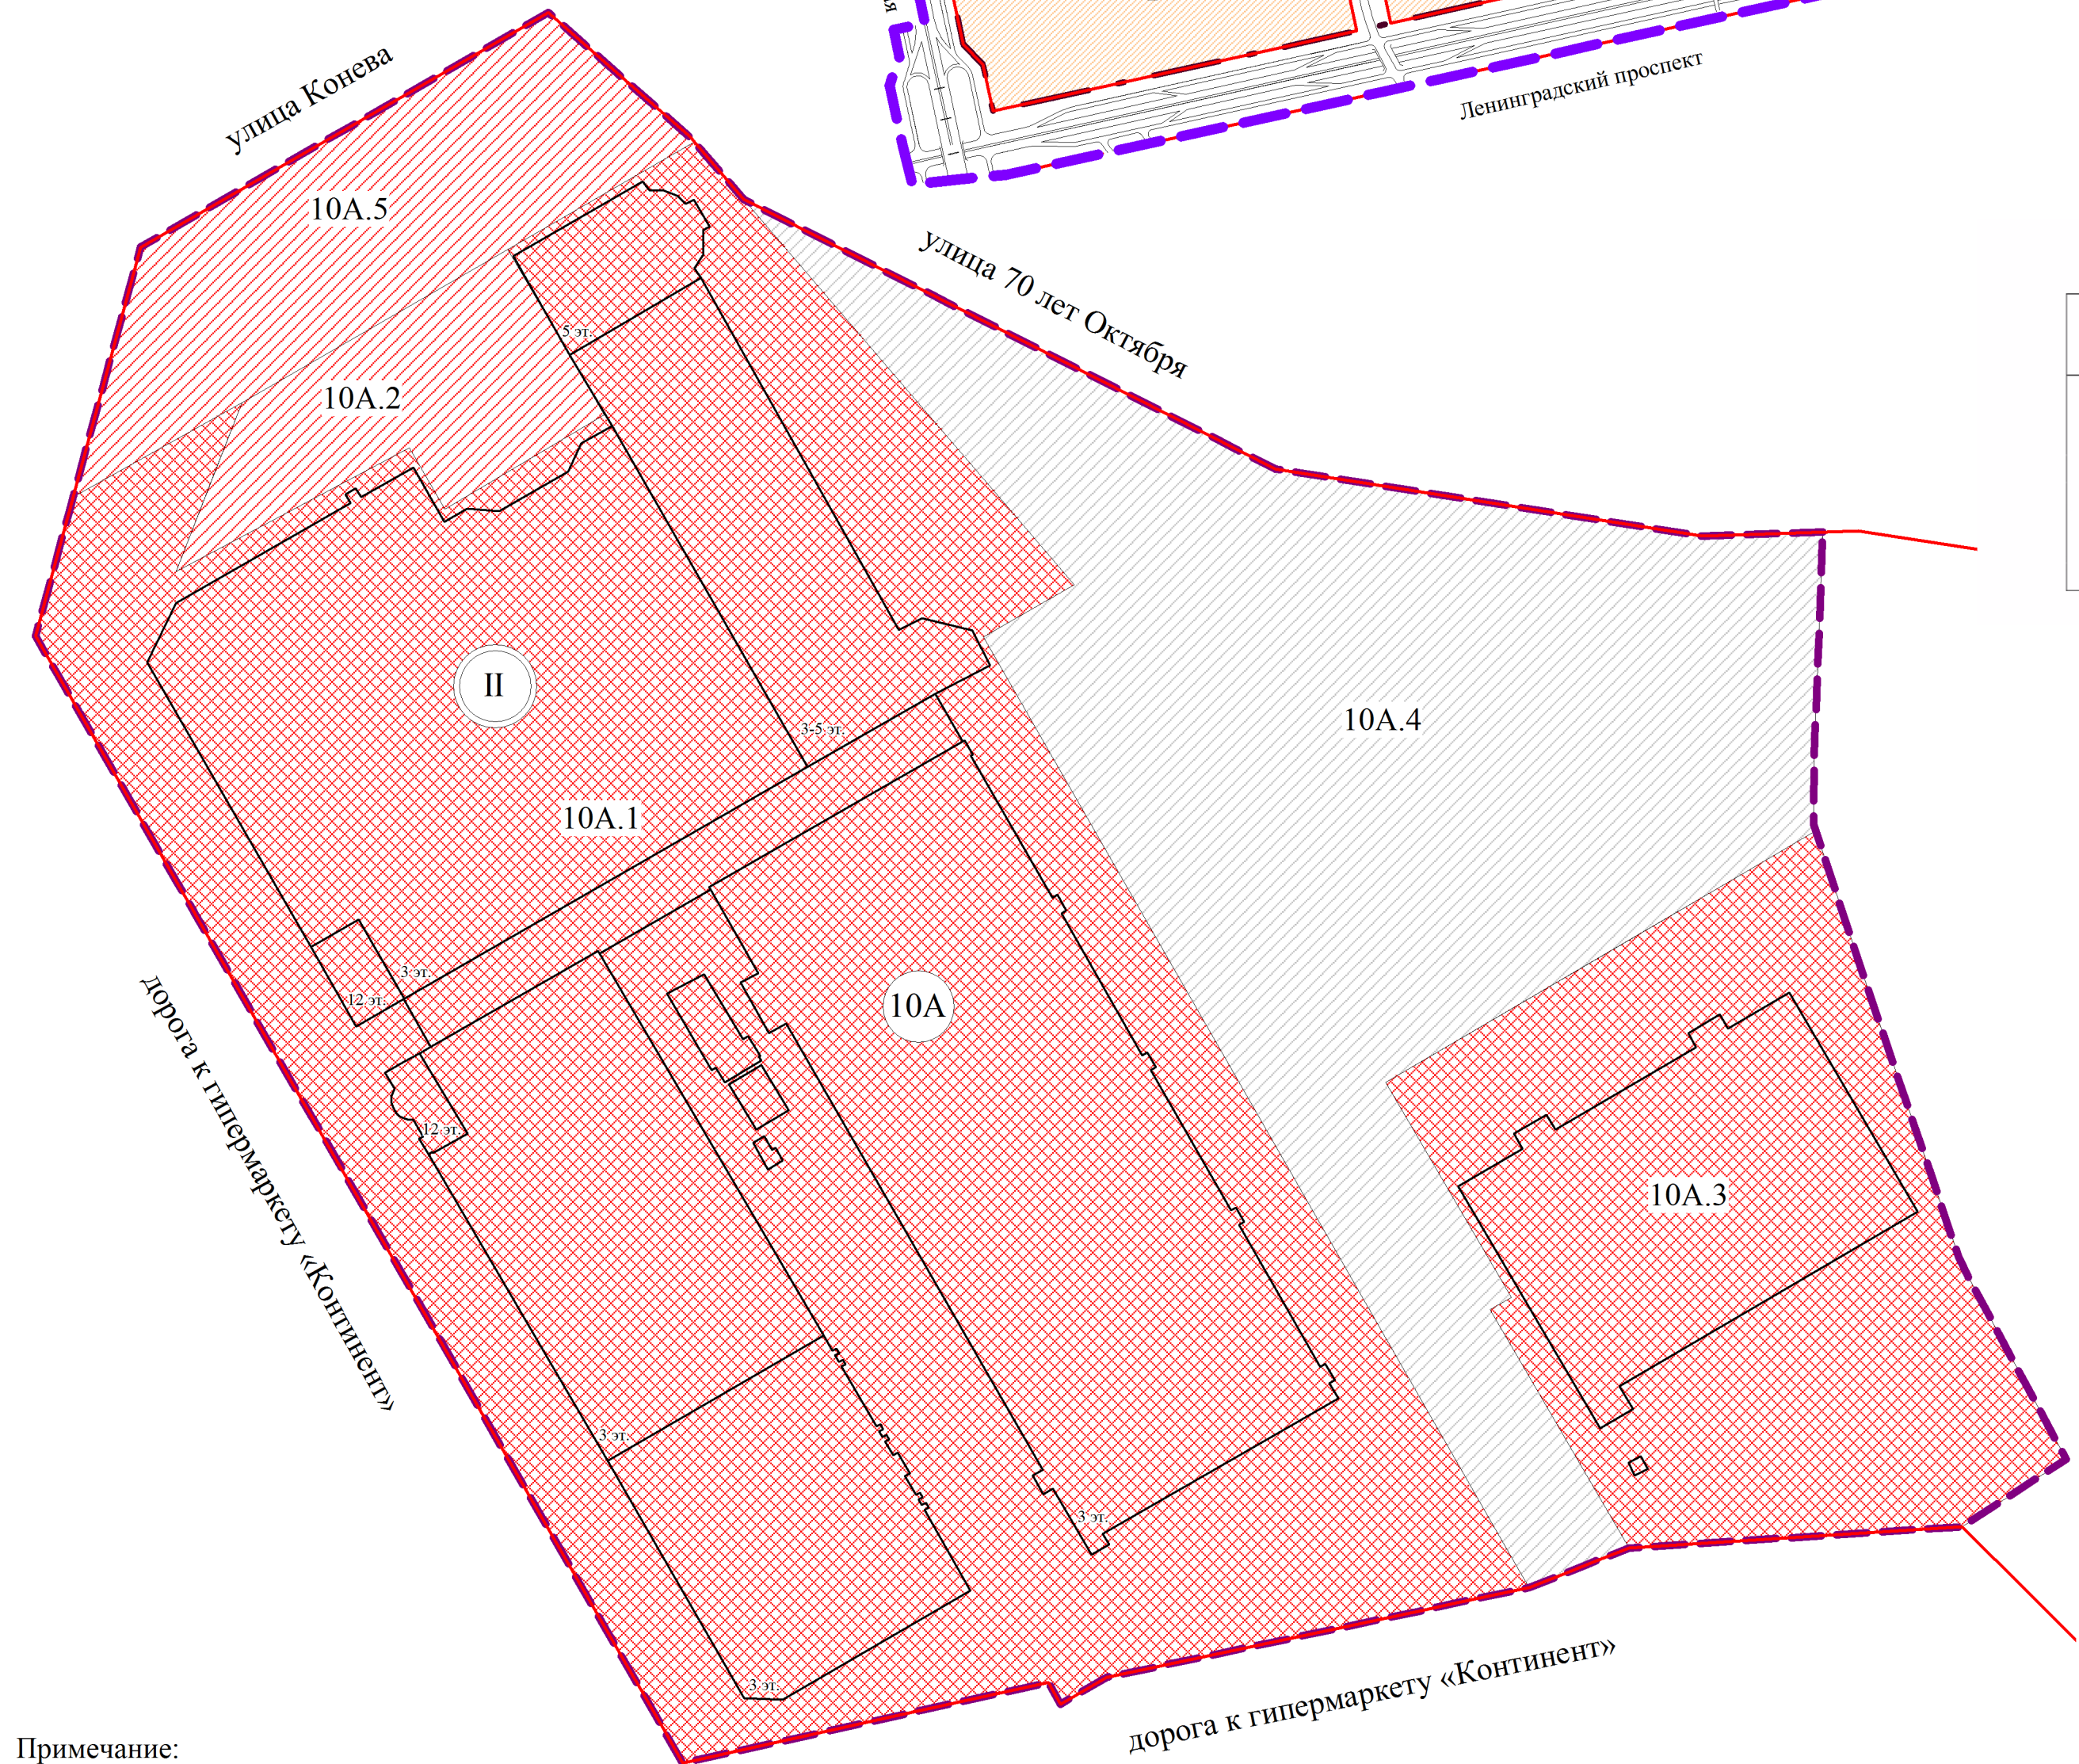

Примечание:  
1. Разработчик: ООО «ГЮЦН «Эталон».  
2. Заказчик: ООО «ТЦ «Континент».  
3. Проект планировки территории разработан на топографической основе масштаба 1:500.

Масштаб 1:2000