


Схема расположения границ проектирования и элементов планировочной структуры проекта планировки территории, расположенной в границах: улица Заозерная – Красноярский тракт – улица Орджоникидзе – улица 7-я Северная – улица Красный Путь в Советском и Центральном административных округах города Омска



№ элемента планировочной структуры	№ зоны	Наименование зоны
3а	3а.1	Зона размещения многоквартирной жилой застройки (высотная застройка) с объектами бытового обслуживания, предоставления коммунальных услуг, дошкольного, начального и среднего общего образования, делового управления, развлекательных заведений, магазинов
	3а.2	Зона планируемого размещения среднеэтажной жилой застройки с объектом дошкольного, начального и среднего общего образования
	3а.3	Зона размещения объектов обеспечения научной деятельности, проведения научных испытаний, делового управления, общественного питания, бытового обслуживания, государственного управления, амбулаторного ветеринарного обслуживания, ремонта автомобилей, обеспечения занятий спортом в помещениях, предоставления коммунальных услуг, магазинов
	3а.4	Зона размещения объектов охраны природных территорий
	3а.5	Зона планируемого размещения объекта дошкольного образования
	3а.6	Зона планируемого размещения среднеэтажной жилой застройки с объектами хранения автотранспорта
	3а.7	Зона размещения объектов охраны природных территорий
4-4 ИТЭ 1	4-4 ИТЭ 1.1	Зона планируемого размещения объектов жилищно-коммунальной сети, коммунального обслуживания

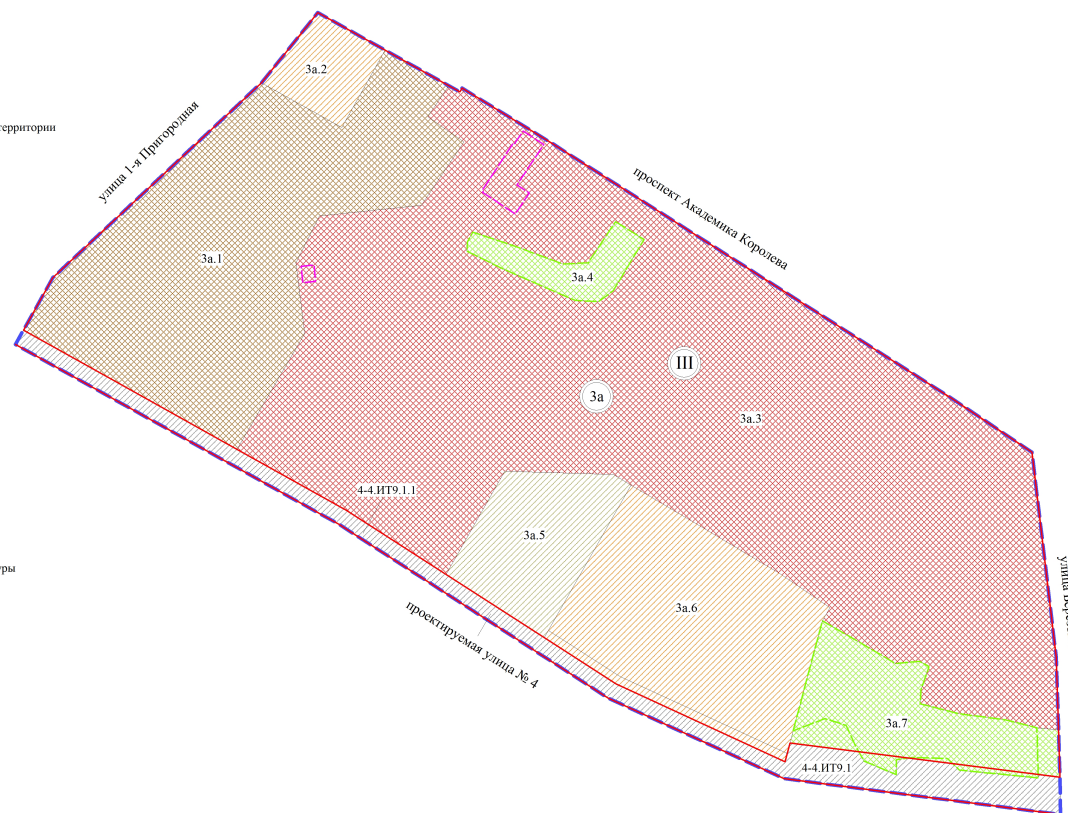

Масштаб 1:2000