

ГРАФИЧЕСКОЕ ОПИСАНИЕ
местоположения границ публичного сервитута
Публичный сервитут
(наименование объекта, местоположение границ которого описано (далее - объект))

Раздел 1

Сведения об объекте		
№ п/п	Характеристики объекта	Описание характеристик
1	2	3
1	Местоположение объекта	Российская Федерация, Омская область, Омск г
2	Площадь объекта $\pm$ величина погрешности определения площади ($P \pm \Delta P$), м ²	1986 $\pm$ 16
3	Иные характеристики объекта	1. Цель установления публичного сервитута: Размещение объектов электросетевого хозяйства, тепловых сетей, водопроводных сетей, сетей водоотведения, линий и сооружений связи, линейных объектов системы газоснабжения, нефтепроводов и нефтепродуктопроводов, их неотъемлемых технологических частей, если указанные объекты являются объектами федерального, регионального или местного значения, либо необходимы для организации электро-, газо-, тепло-, водоснабжения населения и водоотведения, подключения (технологического присоединения) к сетям инженерно-технического обеспечения, либо переносятся в связи с изъятием земельных участков, на которых они ранее располагались, для государственных или муниципальных нужд (далее также - инженерные сооружения) 2. Срок публичного сервитута: Продолжительность: 10 лет 3. Описание иной цели: Публичный сервитут установлен в целях строительства и эксплуатации объектов электросетевого хозяйства, их неотъемлемых технологических частей, необходимых для подключения (технологического присоединения) к сетям инженерно-технического обеспечения, срок публичного сервитута 10 лет. Владелец публичного сервитута: ПАО "Россети Сибирь". ИНН - 2460069527, ОГРН - 1052460054327. Почтовый адрес: 644037, Омская область, г. Омск, ул. Некрасова, д. 1. Адрес электронной почты: omskenargo@om.rosseti-sib.ru

Раздел 2

Сведения о местоположении границ объекта					
1. Система координат МСК-55, зона 2					
2. Сведения о характерных точках границ объекта					
Обозначение характерных точек границ	Координаты, м		Метод определения координат характерной точки	Средняя квадратическая погрешность положения характерной точки (Mt), м	Описание обозначения точки на местности (при наличии)
	X	Y			

Сведения о местоположении границ объекта					
1. Система координат МСК-55, зона 2					
2. Сведения о характерных точках границ объекта					
Обозначение характерных точек границ	Координаты, м		Метод определения координат характерной точки	Средняя квадратическая погрешность положения характерной точки (Mt), м	Описание обозначения точки на местности (при наличии)
	X	Y			
1	2	3	4	5	6
1	489311.88	2164597.52	Метод спутниковых геодезических измерений (определений)	0.1	-
2	489313.36	2164599.16	Метод спутниковых геодезических измерений (определений)	0.1	-
3	489282.99	2164625.62	Метод спутниковых геодезических измерений (определений)	0.1	-
4	489266.84	2164641.18	Метод спутниковых геодезических измерений (определений)	0.1	-
5	489258.25	2164648.65	Метод спутниковых геодезических измерений (определений)	0.1	-
6	489249.55	2164656.28	Метод спутниковых геодезических измерений (определений)	0.1	-
7	489245.21	2164661.74	Метод спутниковых геодезических измерений (определений)	0.1	-
8	489268.01	2164687.15	Метод спутниковых геодезических измерений (определений)	0.1	-
9	489283.13	2164701.89	Метод спутниковых геодезических измерений (определений)	0.1	-
10	489342.98	2164773.42	Метод спутниковых геодезических измерений (определений)	0.1	-
11	489411.59	2164854.86	Метод спутниковых геодезических измерений (определений)	0.1	-
12	489475.95	2164929.32	Метод спутниковых геодезических измерений (определений)	0.1	-
13	489488.72	2164944.54	Метод спутниковых геодезических измерений (определений)	0.1	-

Сведения о местоположении границ объекта					
1. Система координат МСК-55, зона 2					
2. Сведения о характерных точках границ объекта					
Обозначение характерных точек границ	Координаты, м		Метод определения координат характерной точки	Средняя квадратическая погрешность положения характерной точки (Mt), м	Описание обозначения точки на местности (при наличии)
	X	Y			
14	489514.66	2164975.51	Метод спутниковых геодезических измерений (определений)	0.1	-
15	489574.91	2165044.27	Метод спутниковых геодезических измерений (определений)	0.1	-
16	489607.87	2165079.83	Метод спутниковых геодезических измерений (определений)	0.1	-
17	489626.75	2165104.24	Метод спутниковых геодезических измерений (определений)	0.1	-
18	489650.38	2165133.52	Метод спутниковых геодезических измерений (определений)	0.1	-
19	489626.10	2165157.38	Метод спутниковых геодезических измерений (определений)	0.1	-
20	489624.01	2165155.40	Метод спутниковых геодезических измерений (определений)	0.1	-
21	489646.87	2165133.68	Метод спутниковых геодезических измерений (определений)	0.1	-
22	489622.39	2165104.04	Метод спутниковых геодезических измерений (определений)	0.1	-
23	489613.76	2165092.14	Метод спутниковых геодезических измерений (определений)	0.1	-
24	489604.17	2165081.09	Метод спутниковых геодезических измерений (определений)	0.1	-
25	489580.23	2165055.07	Метод спутниковых геодезических измерений (определений)	0.1	-
26	489566.15	2165039.16	Метод спутниковых геодезических измерений (определений)	0.1	-
27	489552.29	2165022.48	Метод спутниковых геодезических	0.1	-

Сведения о местоположении границ объекта					
1. Система координат МСК-55, зона 2					
2. Сведения о характерных точках границ объекта					
Обозначение характерных точек границ	Координаты, м		Метод определения координат характерной точки	Средняя квадратическая погрешность положения характерной точки (Mt), м	Описание обозначения точки на местности (при наличии)
	X	Y			
			измерений (определений)		
28	489512.84	2164977.07	Метод спутниковых геодезических измерений (определений)	0.1	-
29	489486.90	2164946.22	Метод спутниковых геодезических измерений (определений)	0.1	-
30	489474.01	2164930.88	Метод спутниковых геодезических измерений (определений)	0.1	-
31	489409.74	2164856.45	Метод спутниковых геодезических измерений (определений)	0.1	-
32	489332.72	2164765.19	Метод спутниковых геодезических измерений (определений)	0.1	-
33	489280.90	2164703.34	Метод спутниковых геодезических измерений (определений)	0.1	-
34	489265.99	2164689.23	Метод спутниковых геодезических измерений (определений)	0.1	-
35	489239.82	2164661.77	Метод спутниковых геодезических измерений (определений)	0.1	-
36	489250.50	2164652.45	Метод спутниковых геодезических измерений (определений)	0.1	-
37	489270.68	2164634.89	Метод спутниковых геодезических измерений (определений)	0.1	-
38	489281.93	2164624.28	Метод спутниковых геодезических измерений (определений)	0.1	-
1	489311.88	2164597.52	Метод спутниковых геодезических измерений (определений)	0.1	-

3. Сведения о характерных точках части (частей) границы объекта					
Обозначение характерных точек части границы	Координаты, м		Метод определения координат характерной точки	Средняя квадратическая погрешность положения характерной точки (Mt), м	Описание обозначения точки на местности (при наличии)
	X	Y			
1	2	3	4	5	6
-	-	-	-	-	-

Раздел 3

Сведения о местоположении измененных (уточненных) границ объекта							
1. Система координат МСК-55, зона 2							
2. Сведения о характерных точках границ объекта							
Обозначение характерных точек границ	Существующие координаты, м		Измененные (уточненные) координаты, м		Метод определения координат характерной точки	Средняя квадратическая погрешность положения характерной точки (Mt), м	Описание обозначения точки на местности (при наличии)
	X	Y	X	Y			
1	2	3	4	5	6	7	8
-	-	-	-	-	-	-	-
3. Сведения о характерных точках части (частей) границы объекта							
Обозначение характерных точек части границы	Существующие координаты, м		Измененные (уточненные) координаты, м		Метод определения координат характерной точки	Средняя квадратическая погрешность положения характерной точки (Mt), м	Описание обозначения точки на местности (при наличии)
	X	Y	X	Y			
1	2	3	4	5	6	7	8
-	-	-	-	-	-	-	-

Схема расположения границ публичного сервитута



 граница публичного сервитута

 Лист 1 граница и номер листа

Схема расположения границ публичного сервитута




Масштаб 1:500

Используемые условные знаки и обозначения:

	Характерная точка границы публичного сервитута и номер точки
	Граница публичного сервитута
	Проектируемое инженерное сооружение
	Граница ЗОУИТ
	Существующая часть границы, имеющиеся в ЕГРН сведения о которой достаточны для определения ее местоположения
	Надписи кадастрового номера земельного участка
	Граница и номер кадастрового квартала

Схема расположения границ публичного сервитута

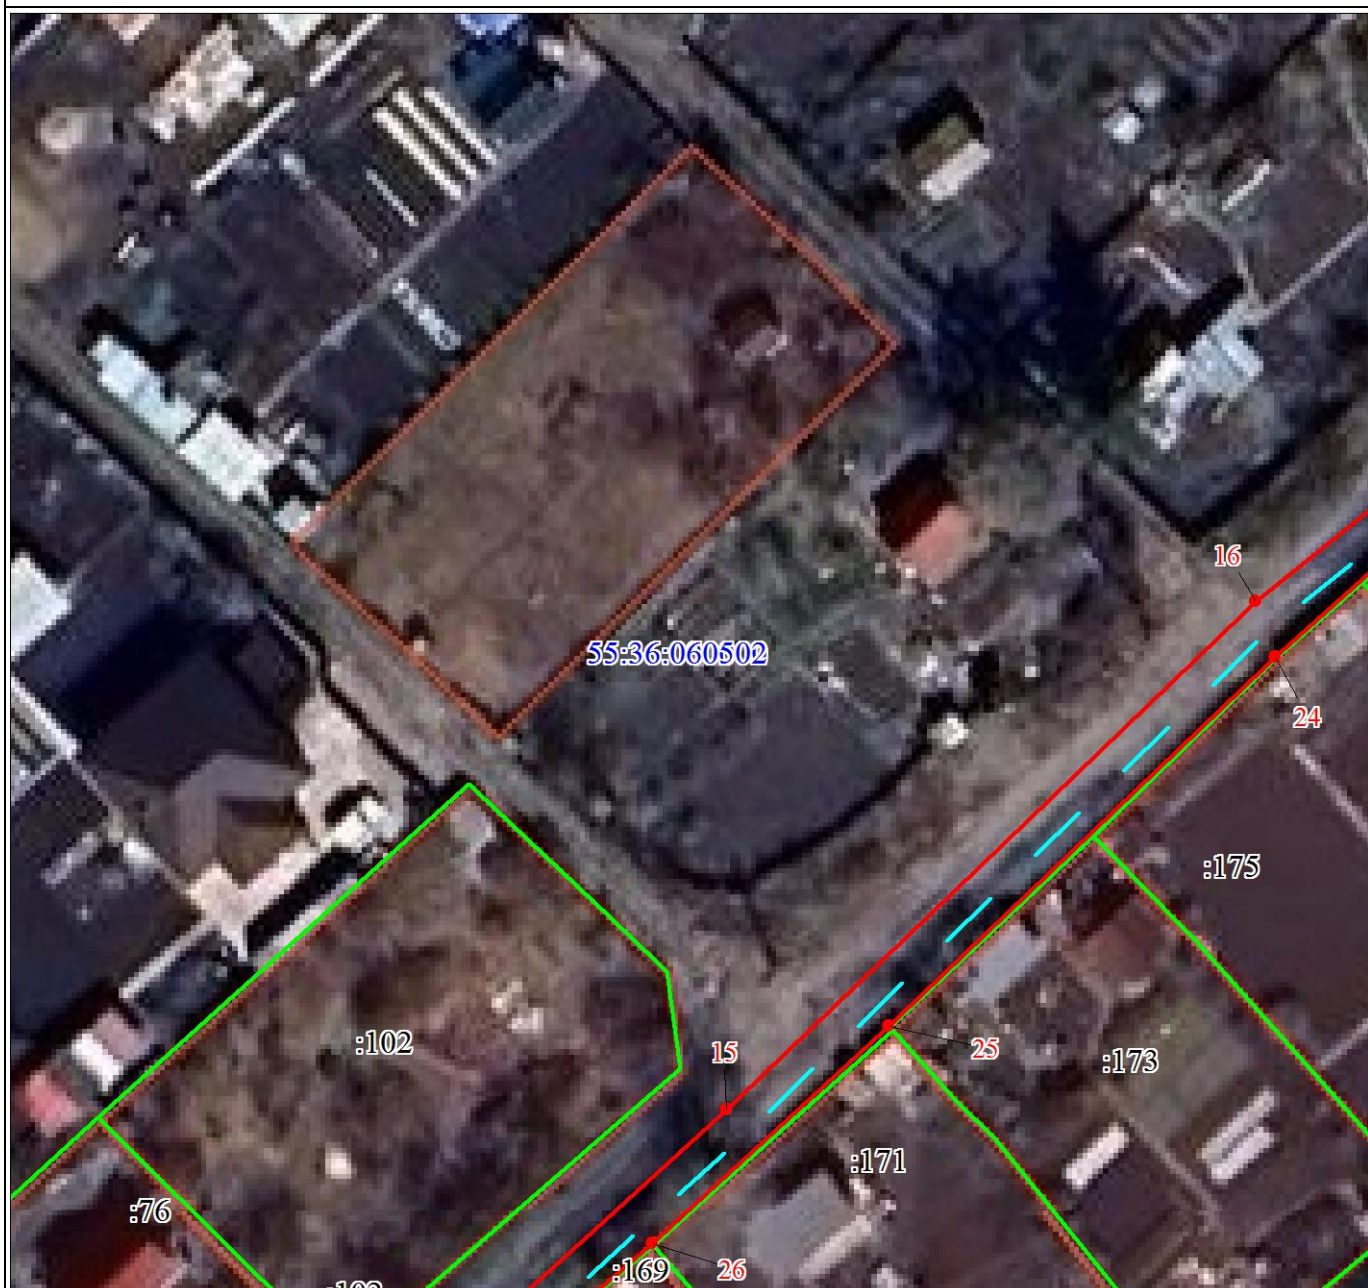


Масштаб 1:500

Используемые условные знаки и обозначения:

Условные обозначения представлены на листе 7

Схема расположения границ публичного сервитута

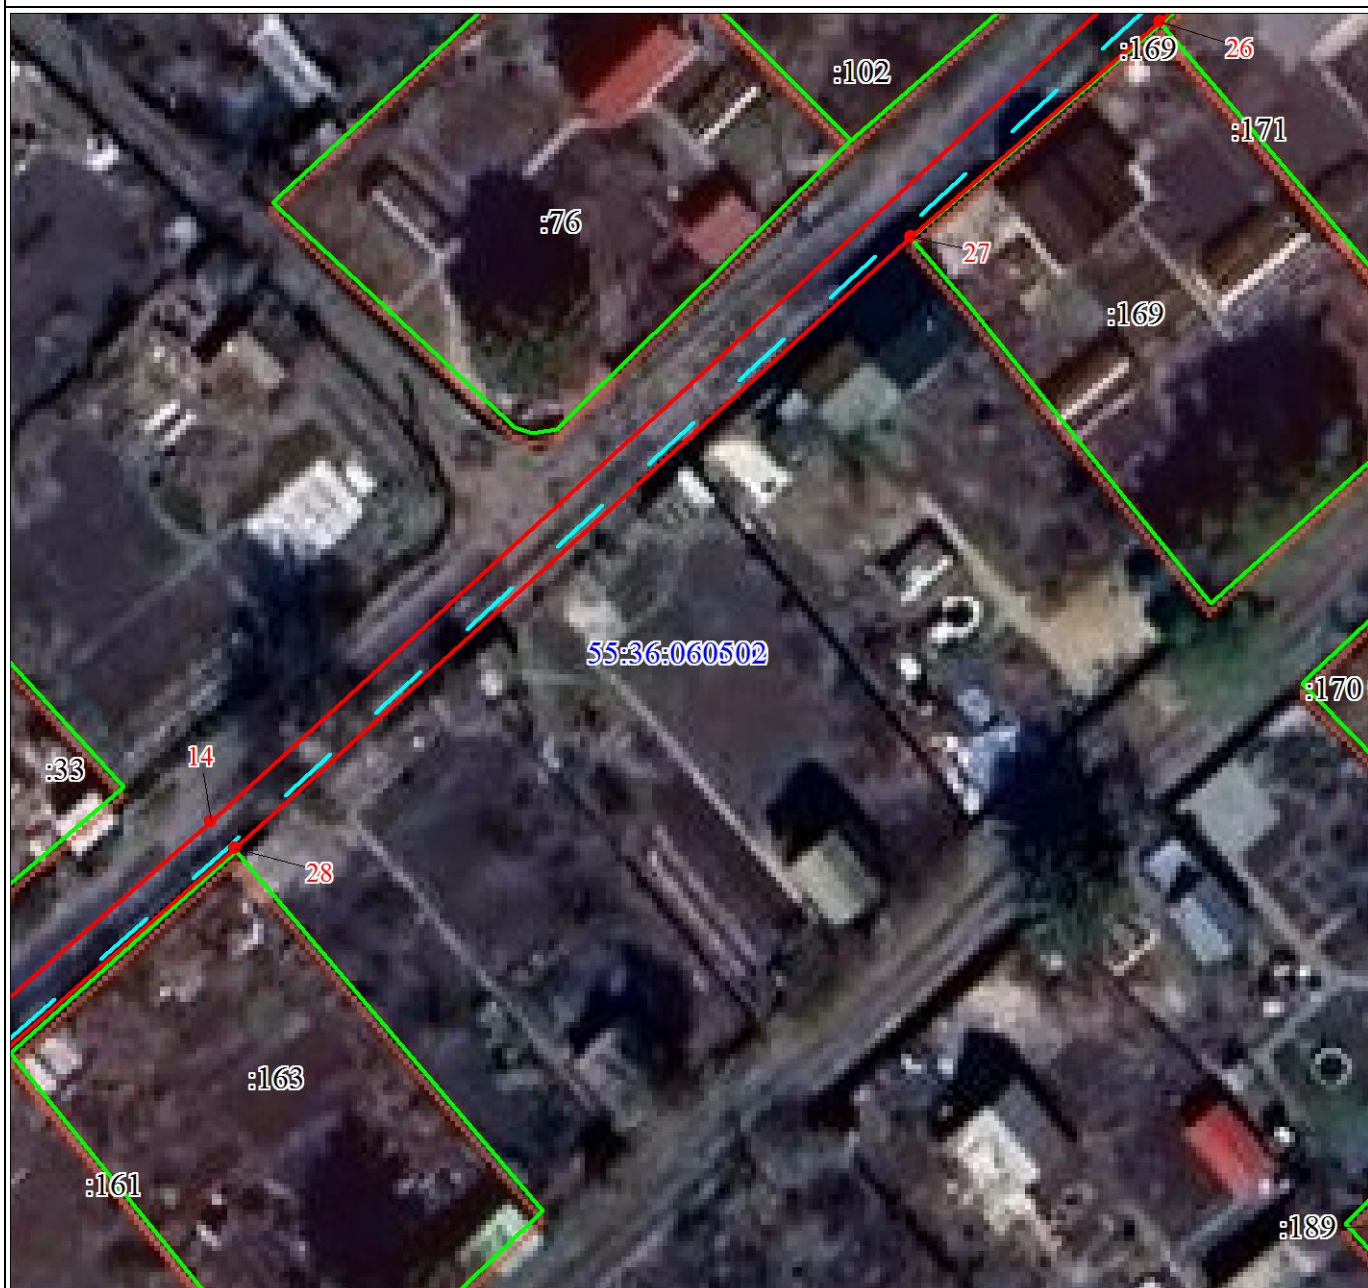

Масштаб 1:500

Используемые условные знаки и обозначения:

Условные обозначения представлены на листе 7

Схема расположения границ публичного сервитута



Масштаб 1:500

Используемые условные знаки и обозначения:

Условные обозначения представлены на листе 7

Схема расположения границ публичного сервитута



Масштаб 1:500

Используемые условные знаки и обозначения:

Условные обозначения представлены на листе 7

Схема расположения границ публичного сервитута



Масштаб 1:500

Используемые условные знаки и обозначения:

Условные обозначения представлены на листе 7

Схема расположения границ публичного сервитута




Масштаб 1:500

Используемые условные знаки и обозначения:

Условные обозначения представлены на листе 7

Схема расположения границ публичного сервитута

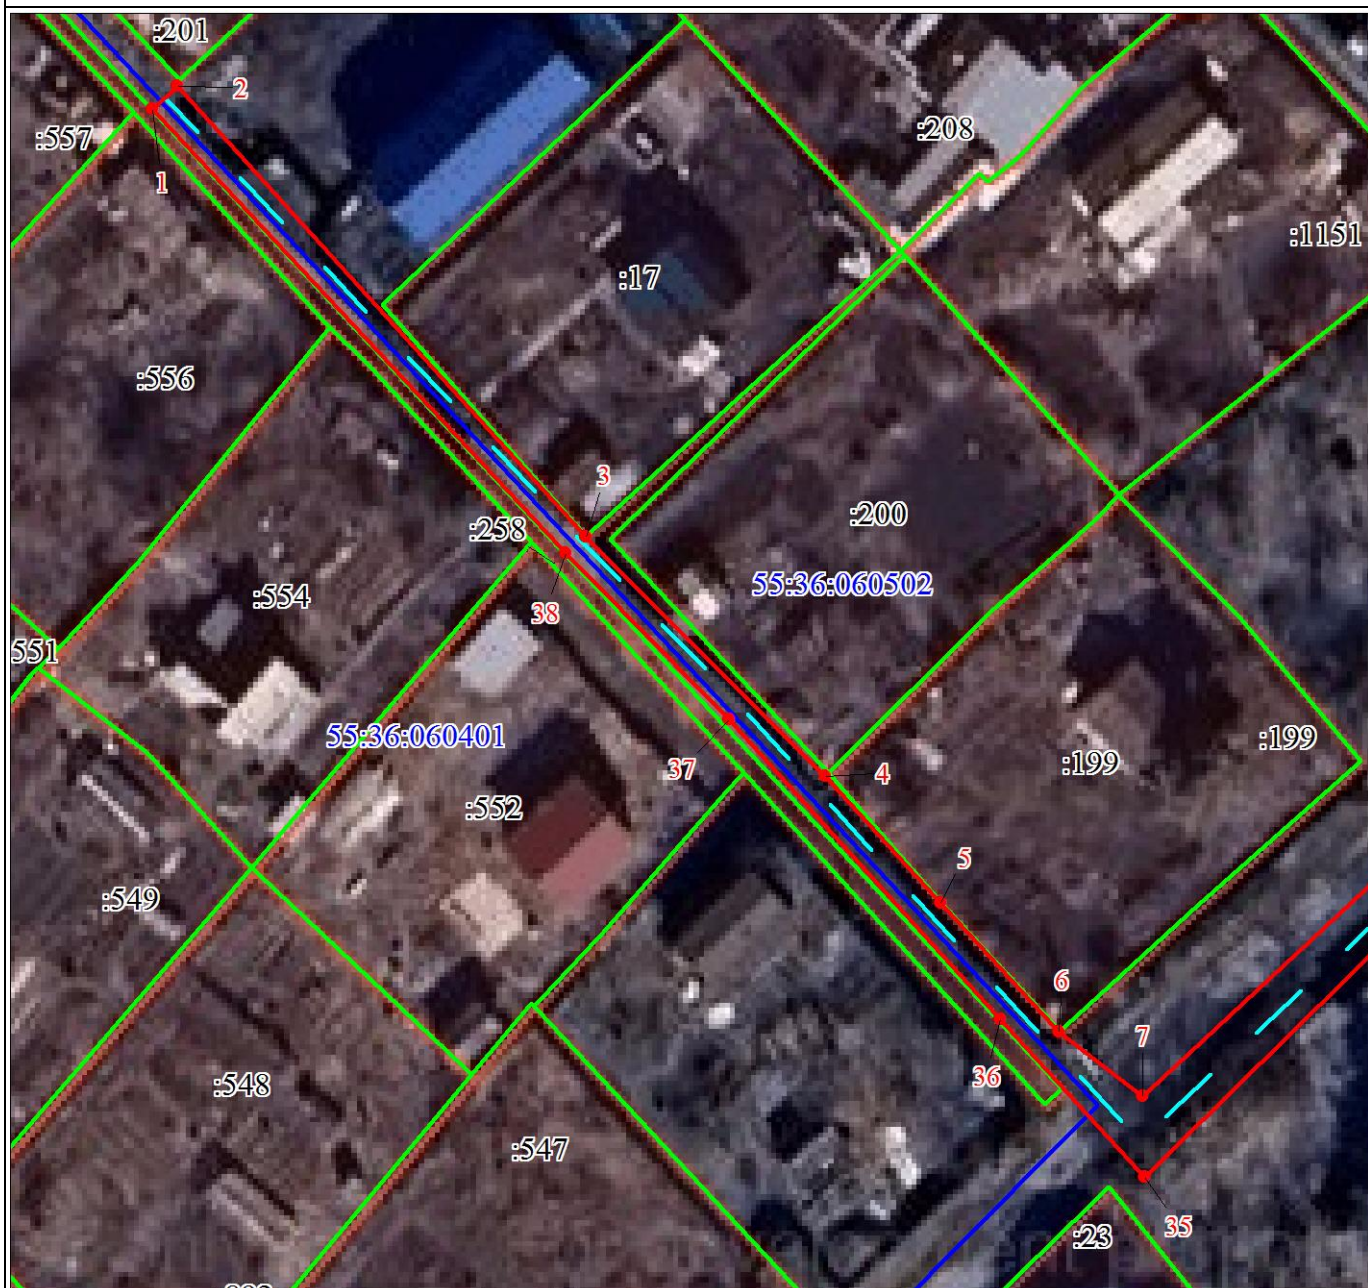

Масштаб 1:500

Используемые условные знаки и обозначения:

Условные обозначения представлены на листе 7

Текстовое описание местоположения границ объекта		
Прохождение границы		Описание прохождения границы
от точки	до точки	
1	2	3
-	-	-