

## ПЕРЕЧЕНЬ ПОМЕЩЕНИЙ,

планируемых для сдачи в аренду путем проведения торгов в 2021 году муниципальным предприятием города Омска «Центр недвижимости, дизайна и рекламы» по состоянию на 15 марта 2021 года.

По всем вопросам обращаться по адресу:  
г. Омск, ул. Масленникова, д. 62, 2-й этаж,  
контактные телефоны: 37-03-88, 37-04-32, 8-913-149-91-87

№	Адрес помещения	Округ	Площадь, кв. м	Местоположение (этаж), состояние объекта
1.	ул. Академика Павлова, д. 22, литера А	ЛАО	165,9	2-й этаж административного здания (часть помещения 2П)
2.	ул. Академика Павлова, д. 22, литера В	ЛАО	272,3	Подвал 2-этажного нежилого здания (часть помещения 8П)
3.	ул. Академика Павлова, д. 22, литера М	ЛАО	54,2	1-й этаж нежилого здания (часть помещения 2П)
4.	ул. Академика Павлова, д. 22, литера М	ЛАО	237,1	Подвал нежилого здания (часть помещения 2П)
5.	ул. 10 лет Октября, д. 174, литеры АА, АА3	ЦАО	1071,9	В одноэтажном нежилом здании (часть помещения 1П)
6.	ул. 10 лет Октября, д. 174, литера АА	ЦАО	1500	В одноэтажном нежилом здании (часть помещения 1П)




Технический план здания

План этажа

ул. 10 лет Октября, д. 174, часть помещений 1 П

1/2П

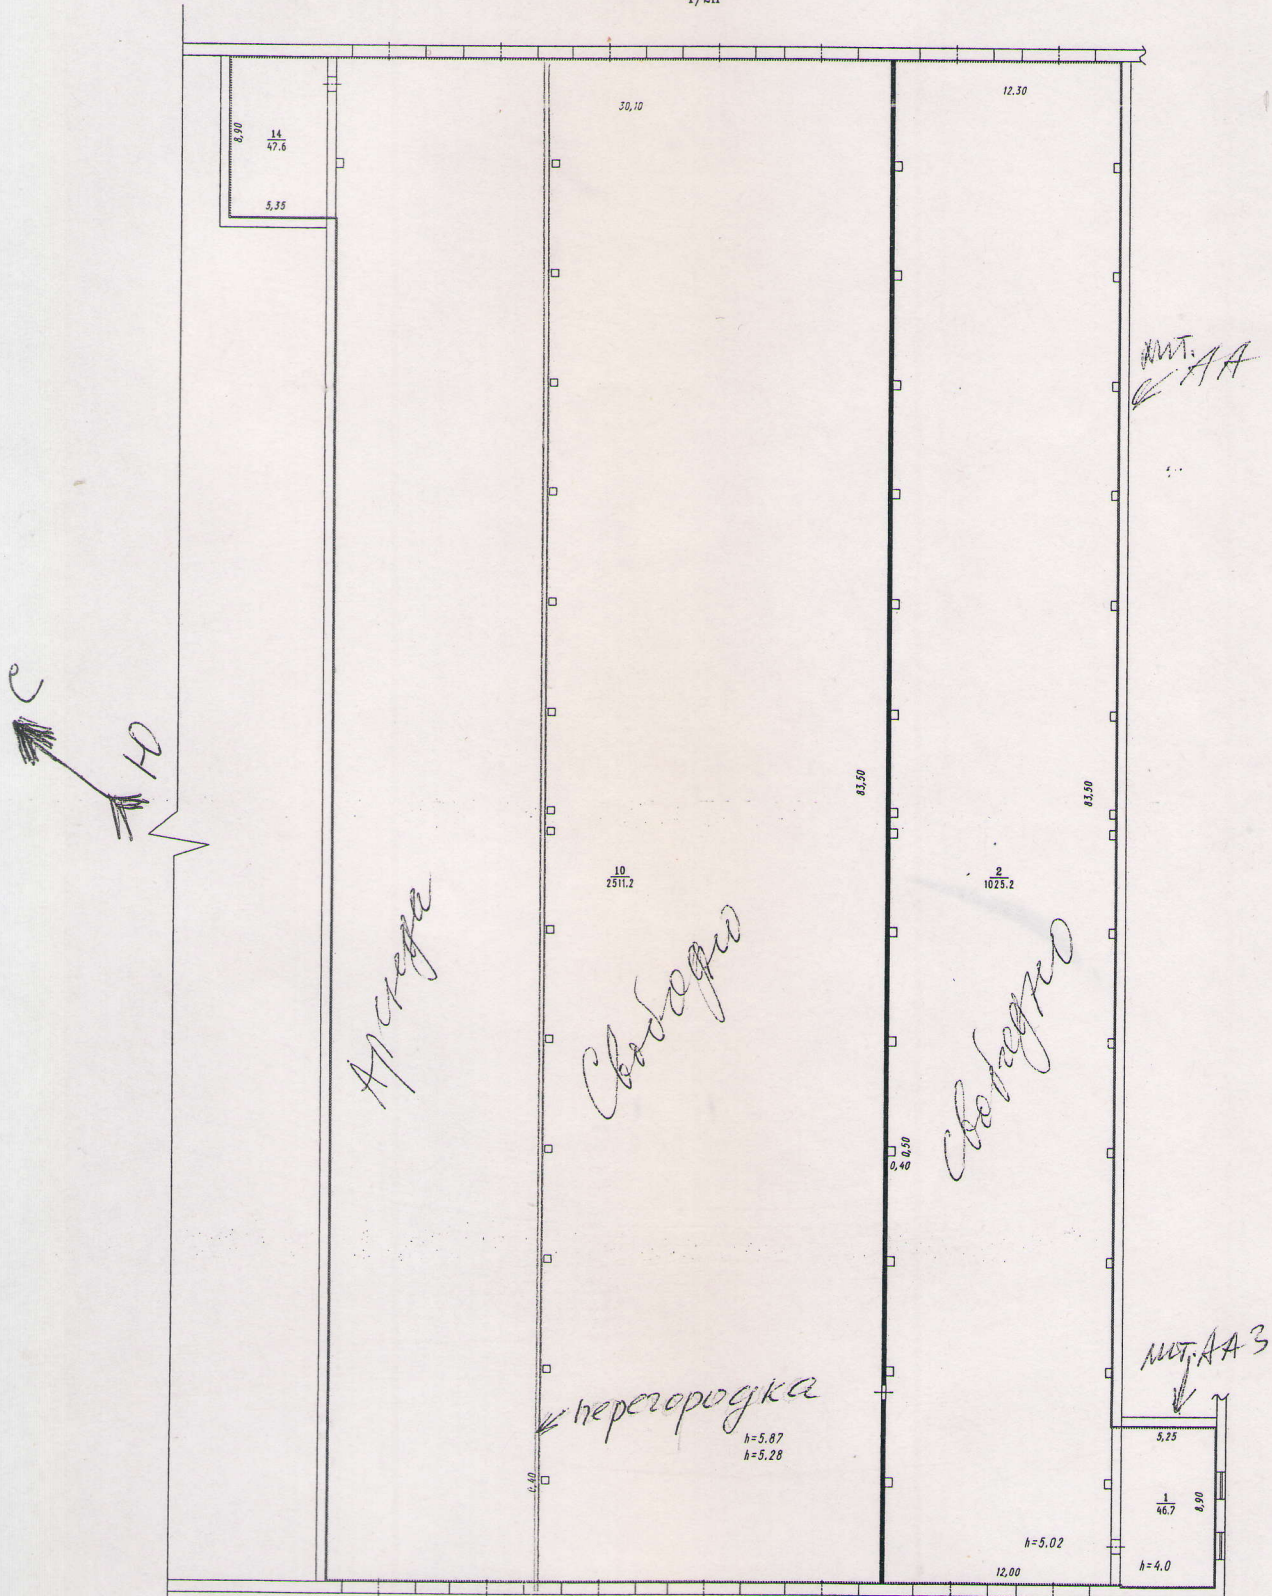

Условные обозначения:

- Граница здания
- Стена с дверью
- Стена с окном
- Перегородка

Масштаб 1:200