


Схема расположения земельного участка или земельных участков на кадастровом плане территории

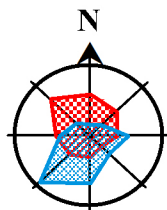

Условный номер земельного участка _____ - _____ (указывается в случае, если предусматривается образование двух и более земельных участков)		
Площадь земельного участка 800 кв.м (указывается проектная площадь образуемого земельного участка, вычисленная с использованием федеральной государственной географической информационной системы, обеспечивающей функционирование национальной системы пространственных данных, которой является федеральная государственная географическая информационная система "Единая цифровая платформа "Национальная система пространственных данных" (далее - информационная система), или иных технологических и программных средств с округлением до 1 квадратного метра. Указанное значение площади земельного участка может быть уточнено при проведении кадастровых работ не более чем на десять процентов)		
Обозначение характерных точек границ	Координаты, м	
	X	Y
1	2	3
н1	487021,77	2161893,78
н2	487015,73	2161901,07
н3	487003,94	2161913,90
н4	486980,54	2161896,47
н5	486992,87	2161879,99
н6	487000,58	2161877,98
н1	487021,77	2161893,78

Утверждена

распоряжением Территориального управления
(наименование документа об утверждении, включая наименования
Федерального агентства по управлению государственным
органов государственной власти или органов местного
имуществом в Омской области
самоуправления, принявших решение об утверждении схемы
(ТУ Росимущества в Омской области)
или подписавших соглашение о перераспределении земельных участков
от _____ № _____

Система координат: МСК-55, зона 2




УСЛОВНЫЕ ОБОЗНАЧЕНИЯ:

Масштаб 1:700

	- Новая образованная часть границы, сведения о которой достаточны для определения ее местоположения		- Кадастровый номер исходного (измененного) земельного участка
	- Существующая часть границы, имеющиеся в ЕГРН сведения о которой достаточны для определения ее местоположения		- Кадастровый номер земельного участка
	- Граница территориальной зоны		- Кадастровый номер многоконтурного земельного участка (номер контура)
	- Граница зоны с особыми условиями использования		- Кадастровый номер объекта капитального строительства
	- Граница объекта капитального строительства		- Кадастровый номер объекта капитального строительства (номер контура)
	- Граница земельного участка с кадастровым номером 55:36:070401:99		- Кадастровый номер объекта капитального строительства, границы которого не установлены в ЕГРН
	- Номер кадастрового квартала		- Характерная точка границы земельного участка, сведения о которой отсутствуют в ЕГРН, местоположение которой определено при кадастровых работах (новая характерная точка)
	- Реестровый номер территориальной зоны		- Обозначение новой характерной точки
	- Реестровый номер зоны с особыми условиями использования		
	- Реестровый номер границы населенного пункта		

**Схема расположения земельного участка или земельных участков
на кадастровом плане территории**

Схема расположения земельного участка с кадастровым номером 55:36:070401:99

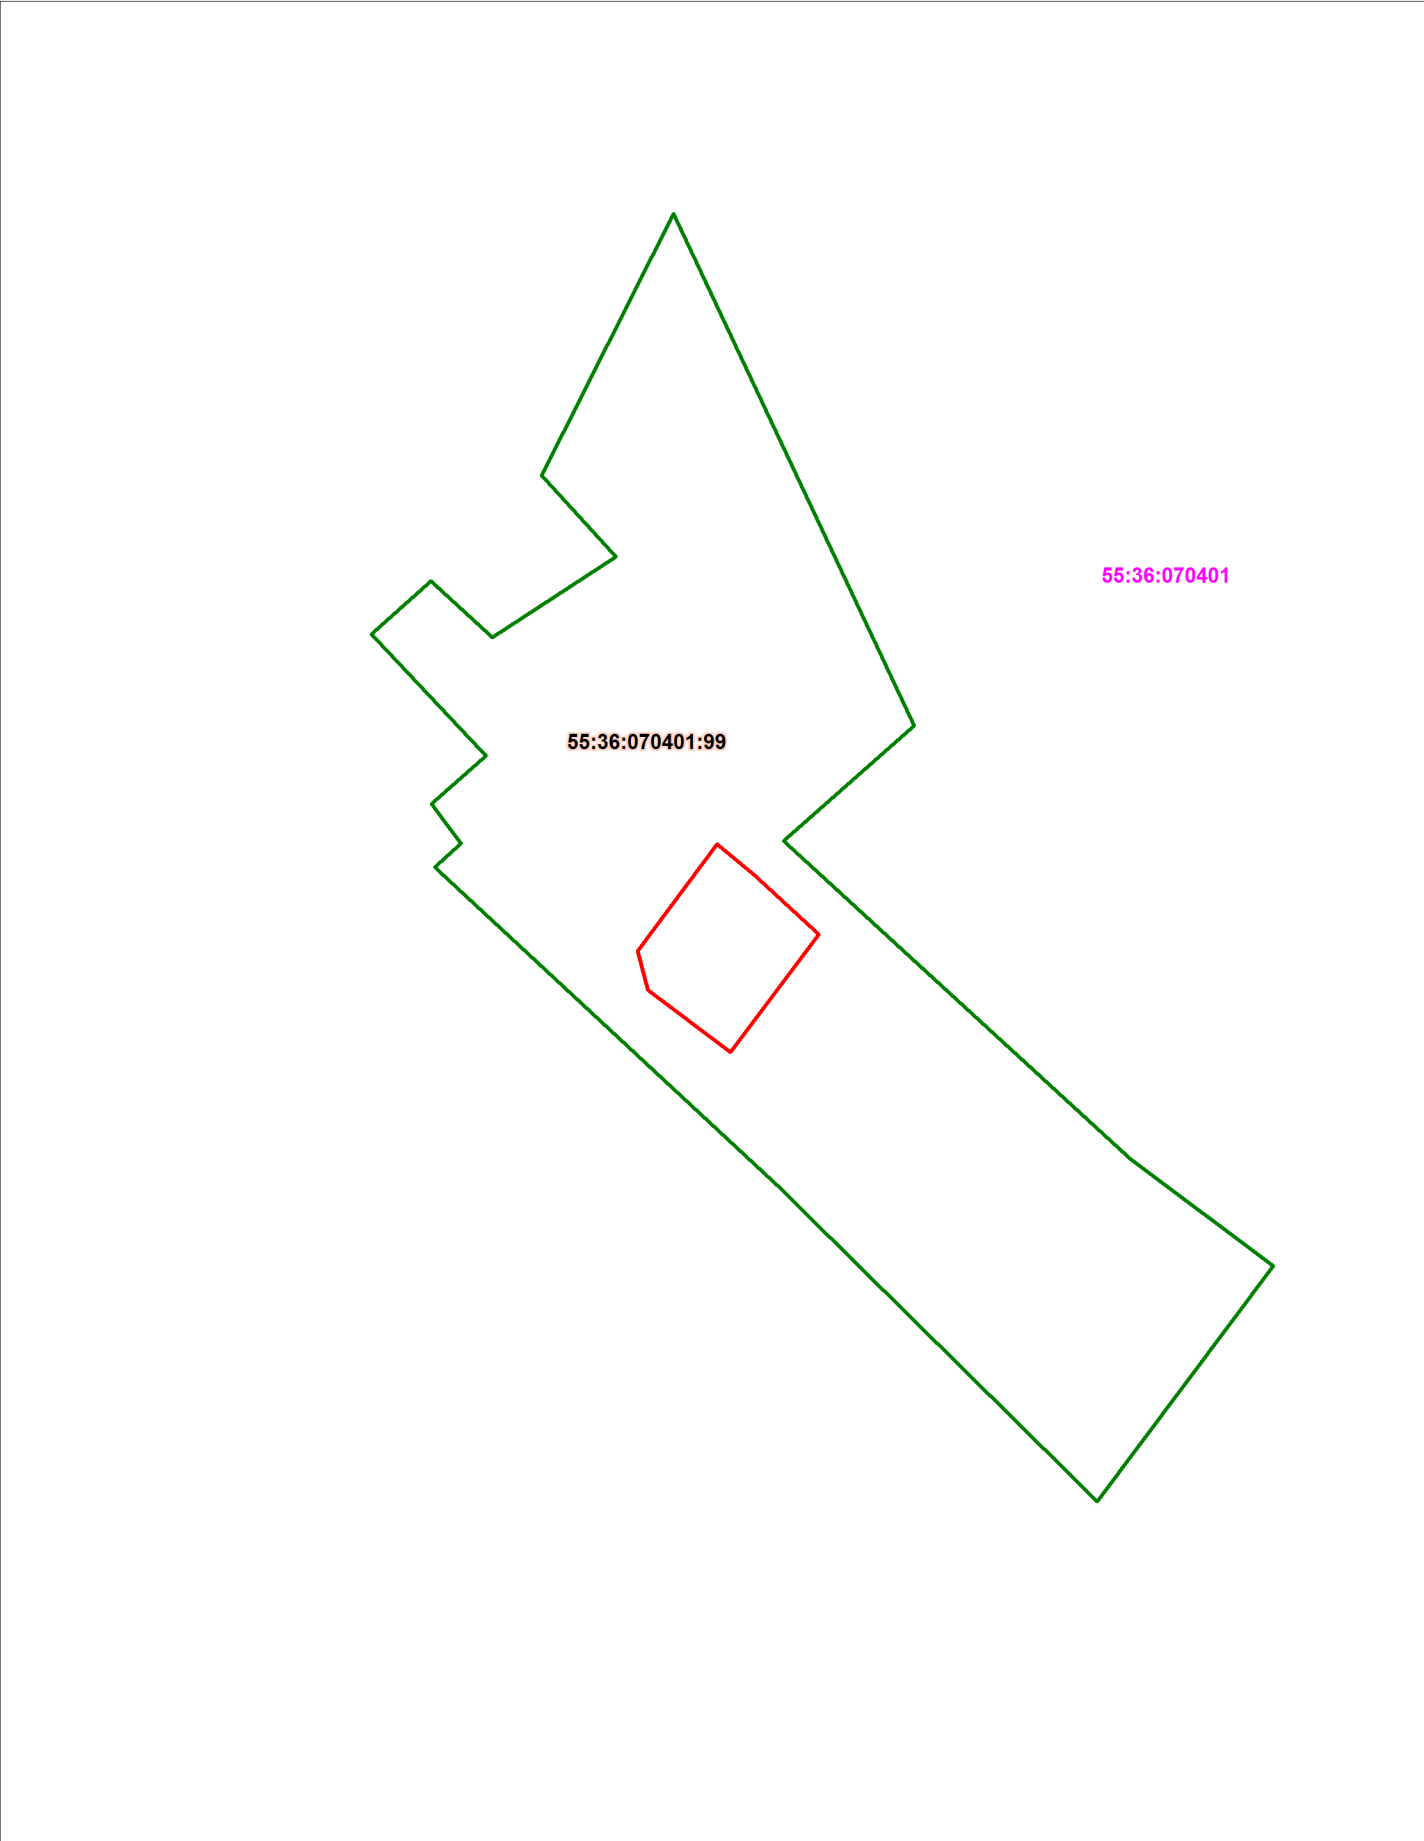

Масштаб 1:1500