

Схема расположения земельного участка или земельных участков на кадастровом плане территории

Утверждена


Распоряжением департамента архитектуры и градостроительства Администрации города Омска

органов государственной власти или органов местного

самоуправления, принявших решение об утверждении схемы


или подписавших соглашение о перераспределении земельных участков

от №

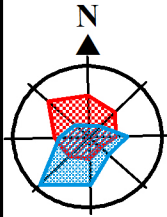

Условный номер земельного участка - (указывается в случае, если предусматривается образование двух и более земельных участков)		
Площадь земельного участка 2199 кв.м (указывается проектная площадь образуемого земельного участка, вычисленная с использованием федеральной государственной географической информационной системы, обеспечивающей функционирование национальной системы пространственных данных, которой является федеральная государственная географическая информационная система "Единая цифровая платформа "Национальная система пространственных данных" (далее - информационная система), или иных технологических и программных средств с округлением до 1 квадратного метра. Указанное значение площади земельного участка может быть уточнено при проведении кадастровых работ не более чем на десять процентов)		
Обозначение характерных точек границ	Координаты, м (указываются в случае подготовки схемы расположения земельного участка с использованием информационной системы или иных технологических и программных средств. Значения координат, полученные с использованием указанных технологических и программных средств, указываются с округлением до 0,01 метра)	
	X	Y
1	2	3
н1	505661,30	2153982,63
н2	505651,17	2153995,11
н3	505631,50	2153995,32
н4	505623,48	2154005,28
5	505589,04	2153973,92
6	505596,14	2153965,81
7	505608,63	2153951,30
8	505612,85	2153946,34
9	505614,89	2153943,44
н10	505615,72	2153942,43
н1	505661,30	2153982,63
11	505608,14	2153973,95
12	505602,18	2153980,58
13	505597,73	2153976,68
14	505603,75	2153969,95
11	505608,14	2153973,95

Система координат: МСК-55, зона 2

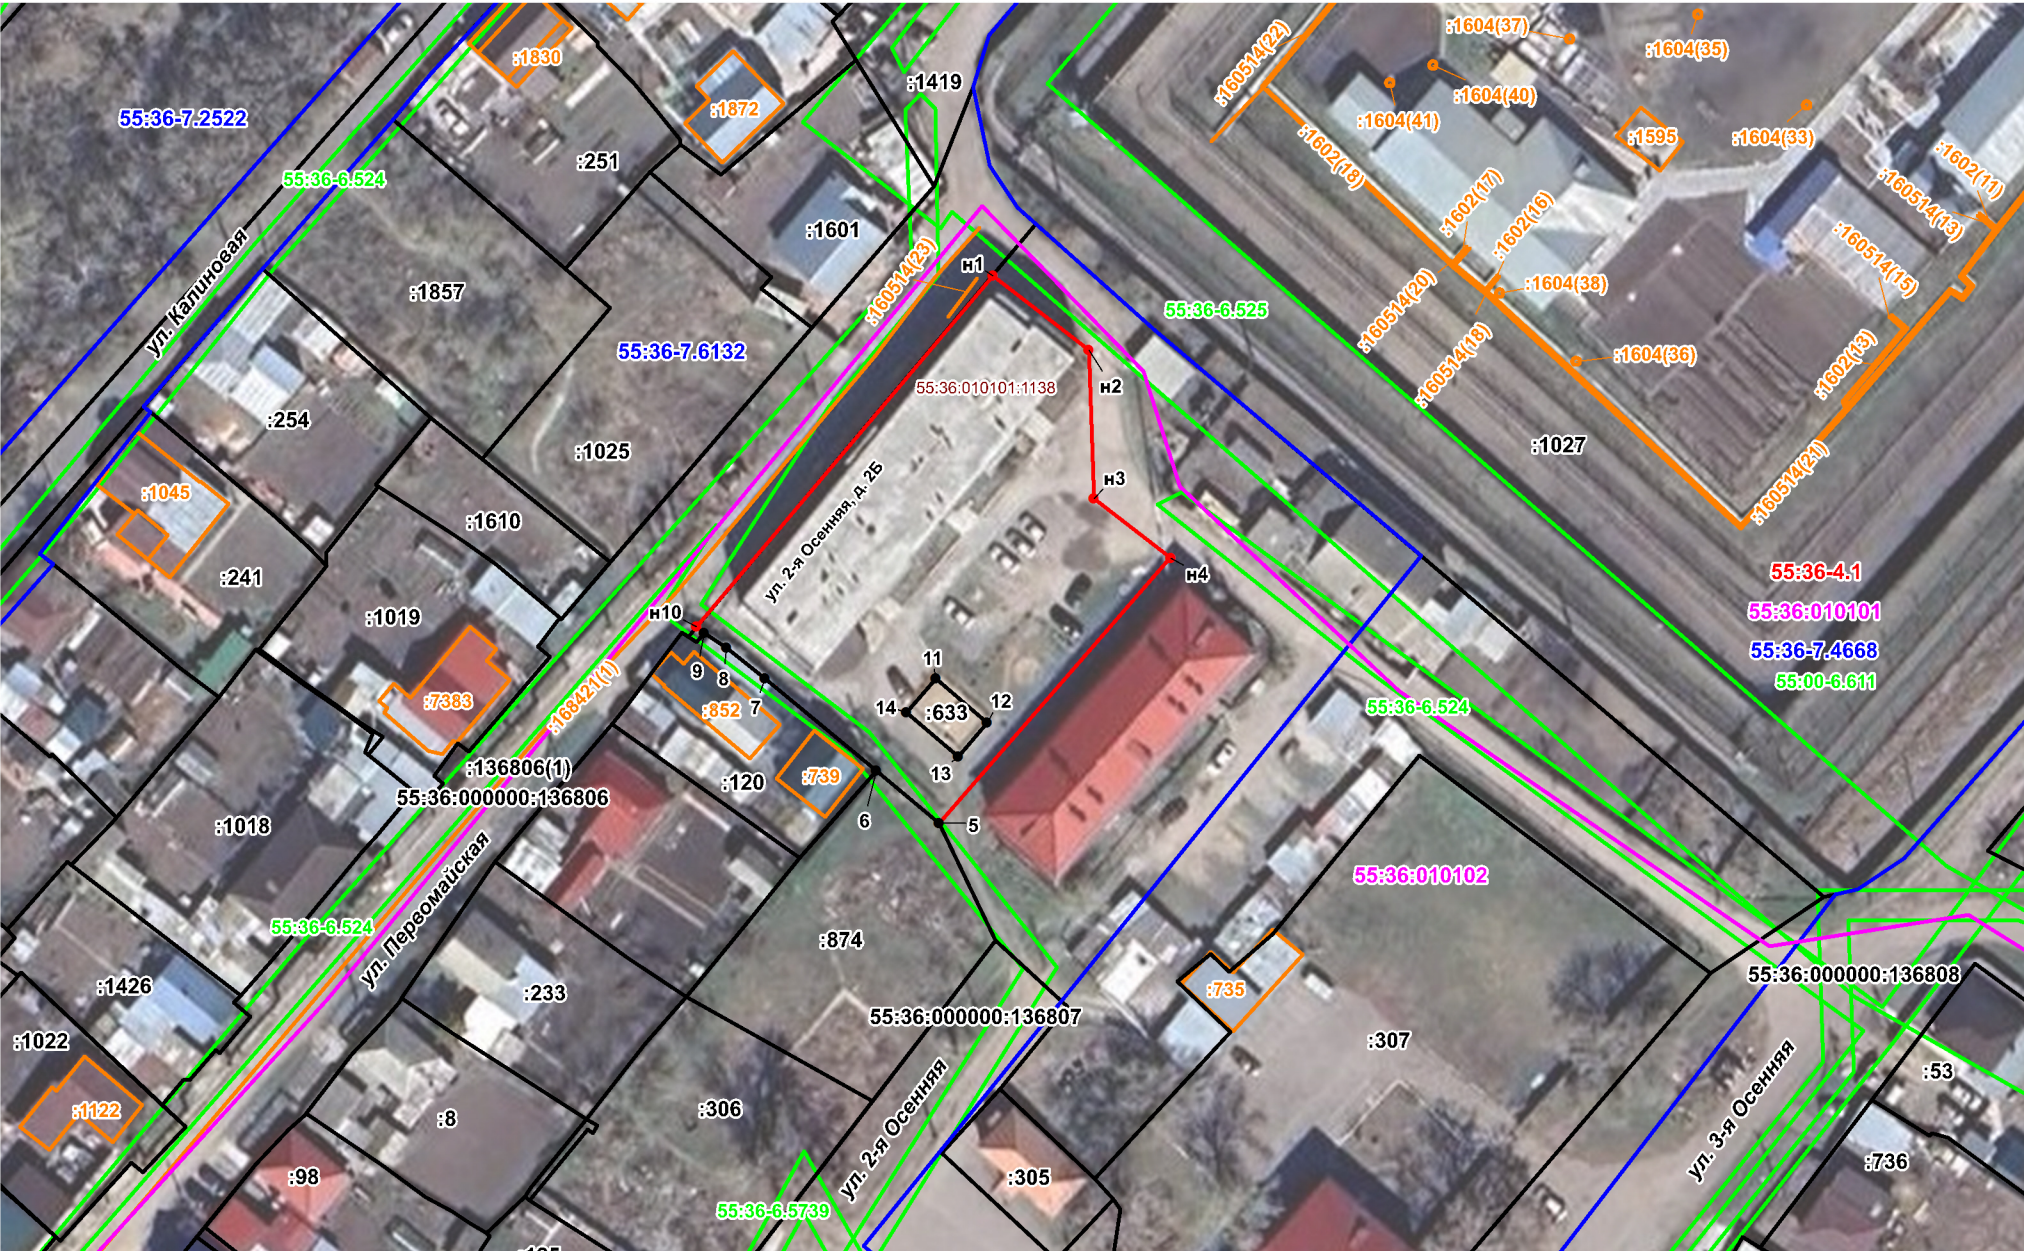

Масштаб 1:1000

УСЛОВНЫЕ ОБОЗНАЧЕНИЯ:

	- вновь образованная часть границы, сведения о которой достаточны для определения ее местоположения
	- существующая часть границы, имеющиеся ЕГРН сведения о которой достаточны для определения ее местоположения
	- Граница кадастрового квартала
	- Граница территориальной зоны
	- Граница зоны с особыми условиями использования
	- Граница объекта капитального строительства
55:36-4.1	- Реестровый номер границы населенного пункта
55:36:010102	- Номер кадастрового квартала
55:36-7.6132	- Реестровый номер территориальной зоны
55:36-6.524	- Реестровый номер зоны с особыми условиями использования

:633	- Кадастровый номер земельного участка
:136806(1)	- Кадастровый номер многоконтурного земельного участка (номер контура)
:852	- Кадастровый номер объекта капитального строительства
:168421(1)	- Кадастровый номер объекта капитального строительства (номер контура)
55:36:010101:1138	- Кадастровый номер объекта капитального строительства, границы которого не установлены в ЕГРН
	- Характерная точка границы земельного участка, сведения о которой отсутствуют в ЕГРН, местоположение которой определено при кадастровых работах (новая характерная точка)
	- Характерная точка границы земельного участка, сведения ЕГРН о которой соответствуют требованиям, установленным в соответствии с частью 13 статьи 22 Федерального закона от 13 июля 2015 г. № 218-ФЗ "О государственной регистрации недвижимости"
н1	- Обозначение новой характерной точки
5	- Обозначение характерной точки, местоположение которой не изменилось или было уточнено

	- вновь образованная часть границы, сведения о которой достаточны для определения ее местоположения
	- существующая часть границы, имеющиеся ЕГРН сведения о которой достаточны для определения ее местоположения
	- Граница кадастрового квартала
	- Граница территориальной зоны
	- Граница зоны с особыми условиями использования
	- Граница объекта капитального строительства
55:36-4.1	- Реестровый номер границы населенного пункта
55:36:010102	- Номер кадастрового квартала
55:36-7.6132	- Реестровый номер территориальной зоны
55:36-6.524	- Реестровый номер зоны с особыми условиями использования