

Утверждена


Распоряжением Департамента архитектуры и
градостроительства Администрации города Омска

(наименование документа об утверждении, включая наименование
органов государственной власти или органов местного самоуправления,
принявших решение об утверждении схемы или подписавших
соглашение о перераспределении земельных участков)

от _____ № _____

СХЕМА РАСПОЛОЖЕНИЯ ЗЕМЕЛЬНОГО УЧАСТКА ИЛИ ЗЕМЕЛЬНЫХ УЧАСТКОВ НА КАДАСТРОВOM ПЛАНЕ ТЕРРИТОРИИ

Условный номер земельного участка: -		
Площадь земельного участка: 351 кв.м		
Обозначение характерных точек границ	Координаты, м	
	X	Y
н1	483698.79	2164293.86
н2	483700.53	2164315.44
н3	483684.59	2164316.82
н4	483684.45	2164311.56
н5	483682.38	2164298.96
н6	483683.07	2164298.94
н7	483682.60	2164295.01
н8	483687.09	2164294.69
н1	483698.79	2164293.86

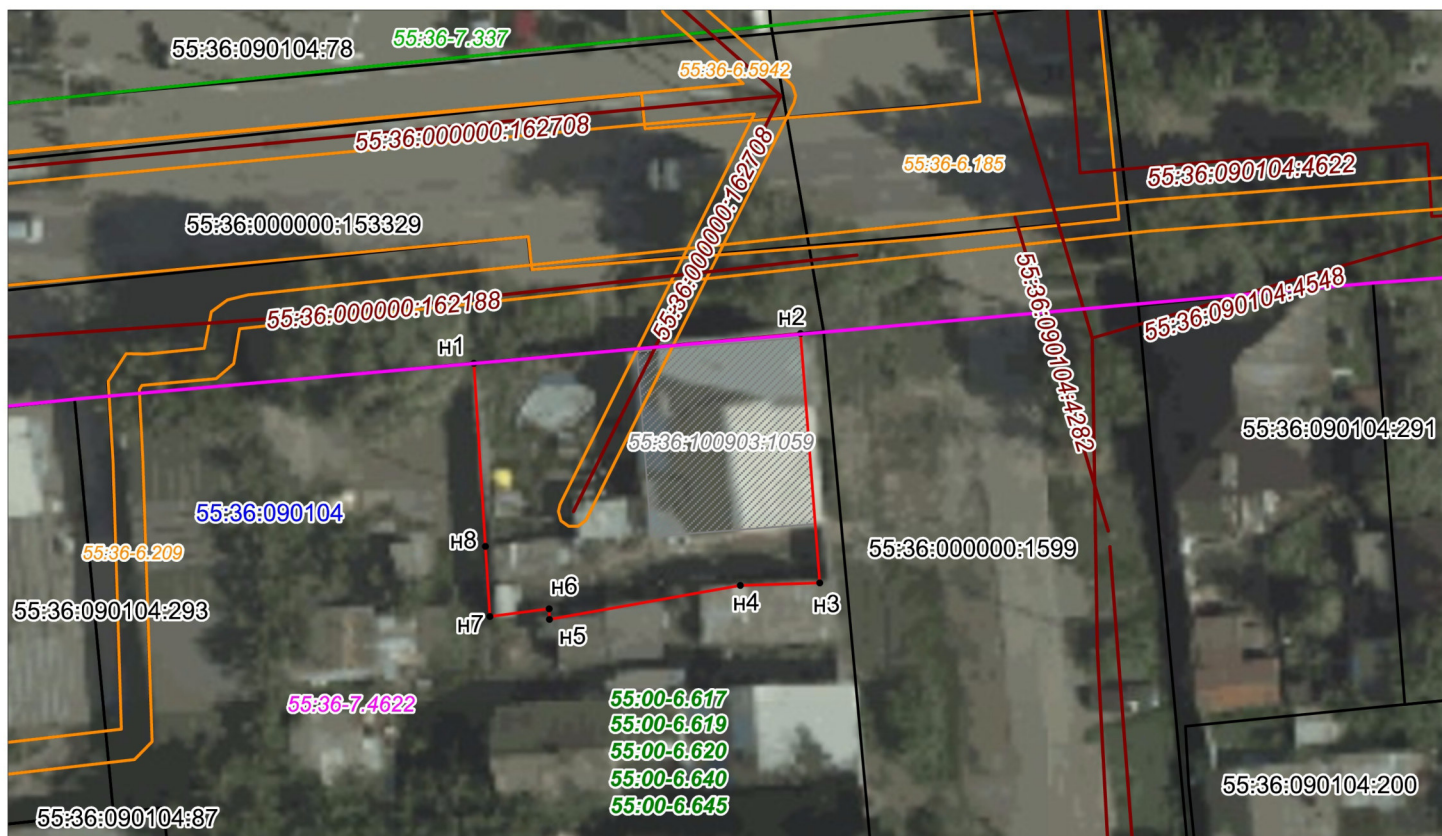

Масштаб 1:500

Система координат: МСК55 зона 2

Условные обозначения:

- 55:36:090104 - обозначение кадастрового квартала;
- 55:36-7.4622 - обозначение и граница территориальной зоны высокой этажности (Ж-4);
- 55:36-7.337 - обозначение и граница территориальной зоны обслуживания объектов, необходимых для осуществления производственной и предпринимательской деятельности (ОД-2-31);
- 55:36-6.209 - обозначение и граница охранной зоны инженерных коммуникаций;
- 55:00-6.617 - обозначение зоны с особыми условиями использования территории;
- 55:36:090104:293 - существующая часть границы участка, имеющиеся сведения о которой достаточны для определения её местоположения;
- 55:36:090104:4622 - кадастровый номер земельного участка, сведения о котором содержатся в ЕГРН;
- 55:36:090104:293 - существующая часть границы здания, имеющиеся сведения о которой достаточны для определения её местоположения;
- 55:36:090104:4622 - кадастровый номер объекта капитального строительства, сведения о котором содержатся в ЕГРН;
- н1 - вновь образованная часть границы, сведения о которой достаточны для определения её местоположения;
- 55:36:100903:1059 - характеристическая точка границы, сведения о которой позволяют однозначно определить ее положение на местности
- 55:36:100903:1059 - обозначение здания многоквартирного дома (состоящего из двух квартир), сведения о граница которого отсутствуют в ЕГРН