

Чертеж планировки территории элемента планировочной структуры № 2 планировочного района I проекта планировки территории, расположенной в границах: улица Лукашевича - улица Волгоградская - улица Конева - левый берег реки Иртыш в Кировском административном округе города Омска

Приложение № 2  
к постановлению Администрации города Омска  
от \_\_\_\_\_ № \_\_\_\_\_

Экспликация зон элемента планировочной структуры № 2


№ элемента планировочной структуры	№ зоны по экспликации	Наименование
I	2.1	зона размещения объектов ремонта автомоюилей, делового управления
	2.2	зона размещения объектов ремонта автомоюилей, делового управления
	2.3	зона размещения объектов ремонта автомоюилей, делового управления
	2.4	зона размещения объектов ремонта автомоюилей, делового управления
	2.5	зона размещения объектов ремонта автомоюилей, делового управления
	2.6	зона размещения объектов ремонта автомоюилей, делового управления, автомобильной мойки
	2.7	зона размещения объектов делового управления
	2.8	зона размещения объектов делового управления
	2.9	зона размещения объекта общественного питания
	2.10	зона размещения объекта дорожного сериса, общественного питания
	2.11	зона размещения объектов делового управления
	2.12	зона размещения объекта государственного управления, среднеэтажной жилой застройки
	2.13	зона планируемого размещения объектов хранения автотранспорта
	2.14	зона планируемого размещения объектов хранения автотранспорта
	2.15	зона размещения объектов хранения автотранспорта
	2.16	зона размещения объектов хранения автотранспорта
	2.17	зона размещения объектов хранения автотранспорта, делового управления
	2.18	зона размещения объектов коммунального обслуживания
	2.19	зона размещения объектов коммунального обслуживания
	2.20	зона размещения объектов коммунального обслуживания
	2.21	зона размещения объекта государственного управления
	2.22	зона размещения объекта государственного управления
	2.23	зона планируемого размещения объектов коммунального обслуживания, линейных объектов (территории общего пользования)
	2.24	зона размещения объектов коммунального обслуживания, линейных объектов (территории общего пользования)
	2.25	зона размещения объектов коммунального обслуживания, линейных объектов (территории общего пользования)
	2.26	зона планируемого размещения объектов коммунального обслуживания, линейных объектов (территории общего пользования)
	2.27	зона планируемого размещения объектов коммунального обслуживания, линейных объектов (территории общего пользования)
	2.28	зона планируемого размещения объекта торговли (торговые центры, торгово-развлекательные центры (комплексы), магазинов, объектов делового управления
	2.29	зона планируемого размещения объектов ремонта автомобилей, делового управления
	2.30	зона размещения объекта заправки транспортных средств
	2.31	зона размещения автомобильной мойки
	2.32	зона размещения автомобильной мойки, объекта ремонта автомобилей
	2.33	зона планируемого размещения склада, магазина, автомобильной мойки, объекта ремонта автомобилей, делового управления
	2.34	зона размещения объектов хранения автотранспорта

Условные обозначения

	граница проекта планировки территории		зона планируемого размещения, линейных объектов (территории общего пользования)
	красные линии		зоны размещения объектов коммунального обслуживания
	дороги, проезды внутриквартальные		зона планируемого размещения объектов административно-делового и общественного назначения
	зоны размещения объектов административно-делового и общественного назначения		зона планируемого размещения объектов хранения автотранспорта
	зоны размещения объектов государственного управления, среднеэтажной жилой застройки		зона планируемого размещения объектов ремонта автомобилей, делового управления
	зоны размещения объектов хранения автотранспорта, делового управления		зона планируемого размещения склада, магазина, автомобильной мойки, объекта ремонта автомобилей, делового управления
	зоны размещения объектов дорожного сервиса, делового управления		существующие здания, строения, сооружения
	зона размещения, линейных объектов (территории общего пользования)		

Примечание:  
1. Заказчик: Желтоногова Л.В.  
2. Разработчик: ООО «ХАСКА 55».  
3. Проект планировки территории разработан на топографической съемке масштаба 1:500.

Схема расположения границ проектирования и элементов планировочной структуры проекта планировки территории, расположенной в границах: улица Лукашевича – улица Волгоградская – улица Конева – левый берег реки Иртыш в Кировском административном округе города Омска

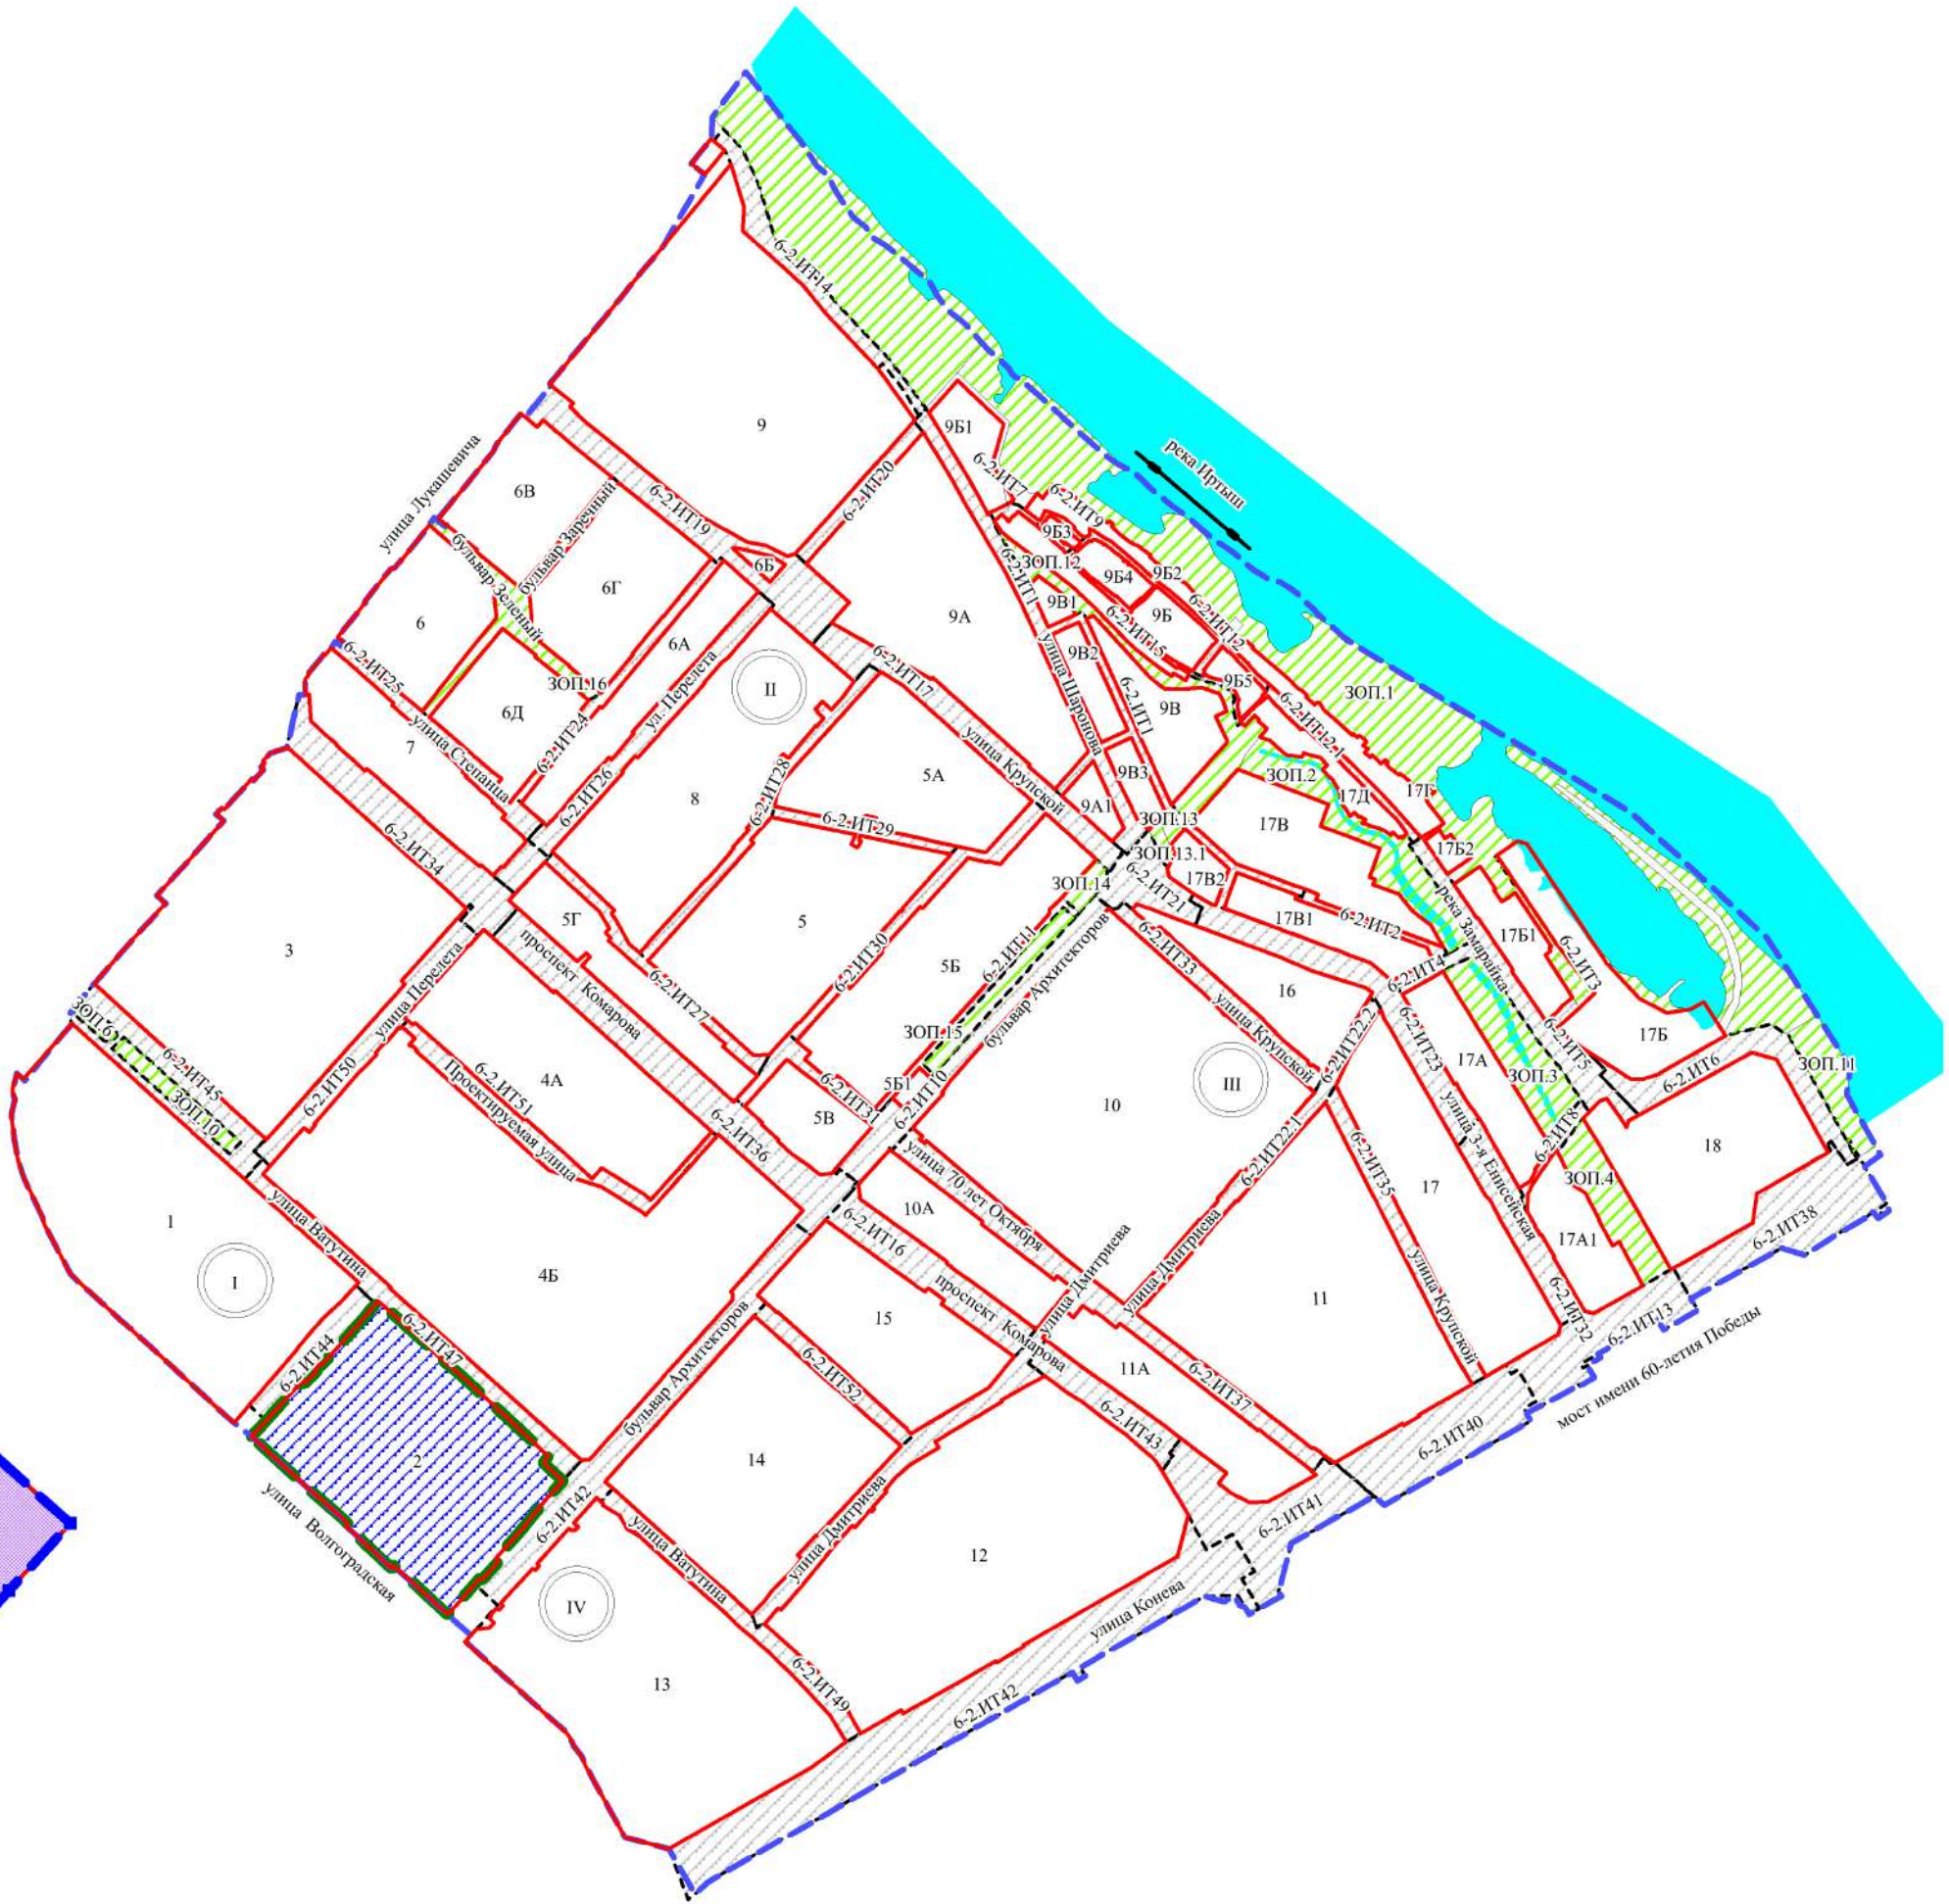

Условные обозначения

	граница проекта планировки территории		проектируемая территория
	граница проекта межевания территории		красные линии
	границы планировочного района		водные объекты
	граница элемента планировочной структуры (квартала)		номер планировочного района
	граница элемента планировочной структуры (улично-дорожной сети)		номер элемента планировочной структуры (квартала)
	граница элемента планировочной структуры (объекта городской рекреации)		номер элемента планировочной структуры (улично-дорожной сети)
			номер элемента планировочной структуры (объекта городской рекреации)

Масштаб 1:2000