


Чертеж межевания территории элемента планировочной структуры № 8 проекта планировки территории, расположенной в границах:
улица Челюскинцев – улица 21-я Амурская – граница полосы отвода железной дороги – граница промышленной территории –
улица Пристанционная – улица 35 лет Советской Армии в Центральном
административном округе города Омска

Приложение № 1
к постановлению Администрации города Омска
от _____ № _____

Схема расположения границ проектирования и элементов планировочной структуры проекта планировки территории, расположенной
в границах: улица Челюскинцев – улица 21-я Амурская – граница полосы отвода железной дороги – граница промышленной территории –
улица Пристанционная – улица 35 лет Советской Армии в Центральном административном округе города Омска

Схема кадастрового плана территории
1 этап образования земельных участков
Масштаб 1:2500


Схема кадастрового плана территории
2 этап образования земельных участков
Масштаб 1:2500

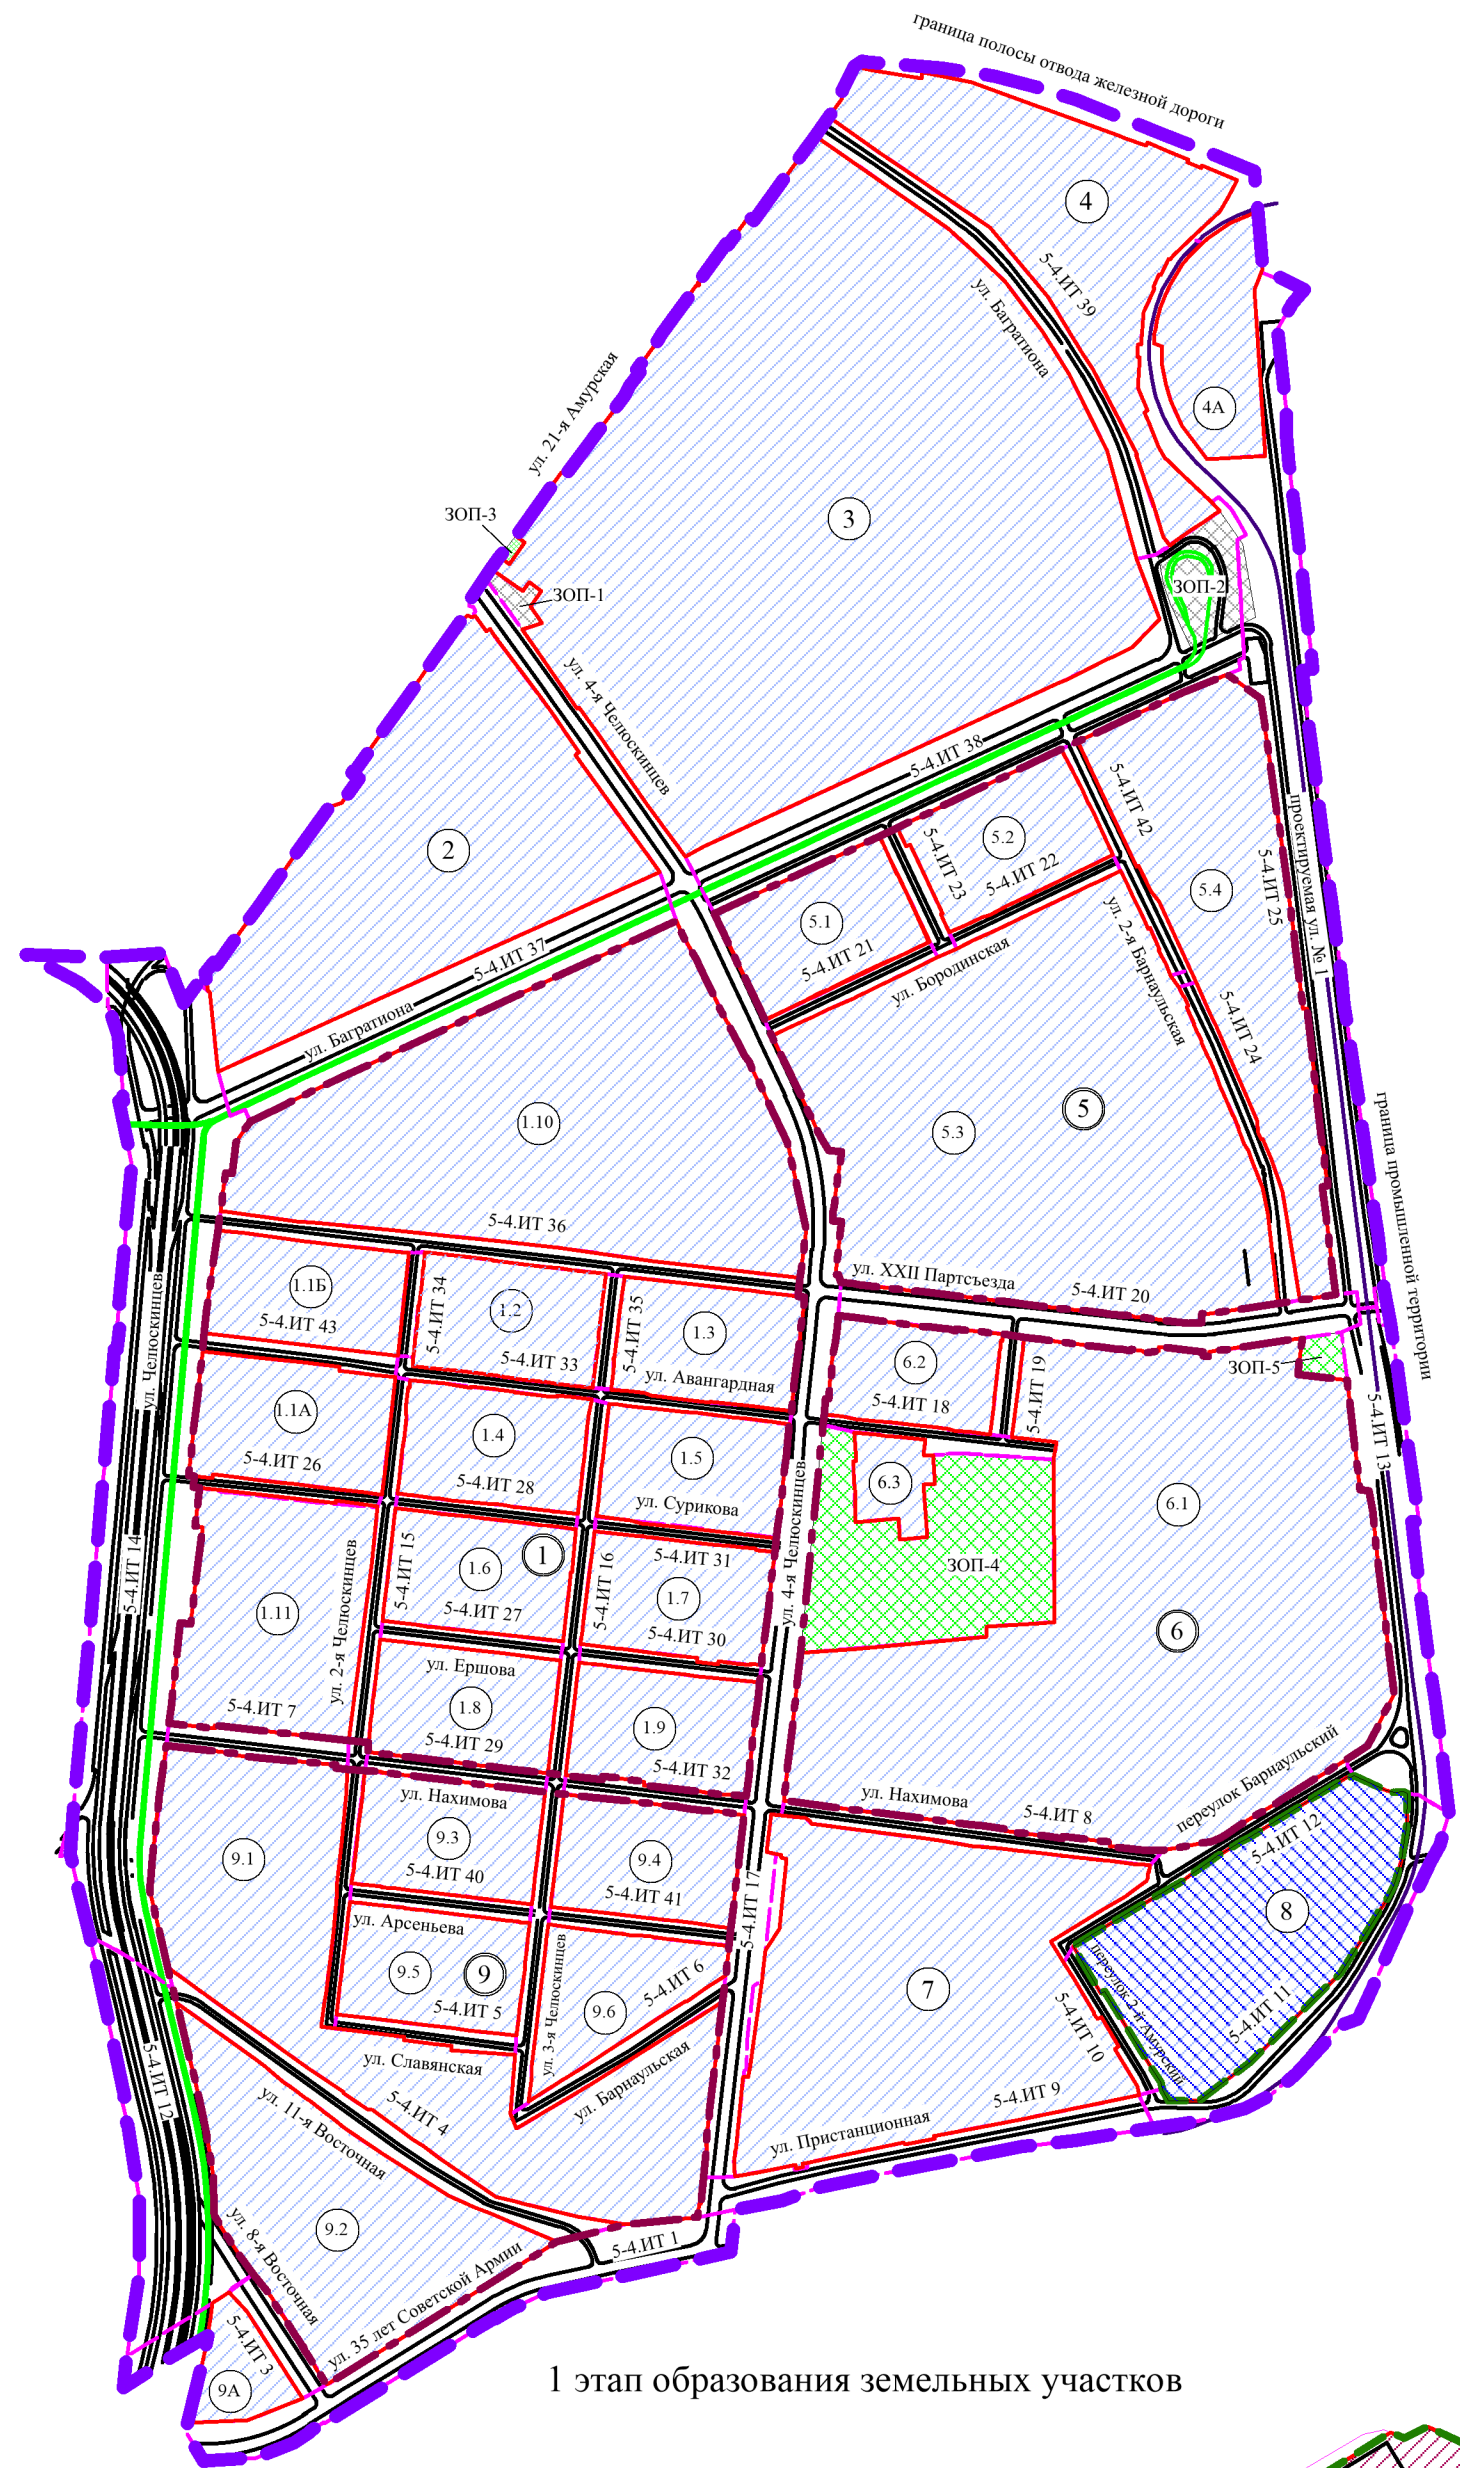


- Условные обозначения
- граница утвержденного проекта планировки территории
 - граница проекта межевания территории
 - красные линии
 - территория элемента планировочной структуры
 - территория общего пользования (объекты городской рекреации)
 - территория общего пользования (объекты городского транспорта)
 - граница элемента планировочной структуры (улично-дорожная сеть)
 - граница микрорайона
 - дороги
 - трамвайные пути
 - ось существующей железной дороги
 - проектируемая территория
 - номер микрорайона
 - номер элемента планировочной структуры
 - номер территории общего пользования
 - номер элемента планировочной структуры (улично-дорожная сеть)



- Условные обозначения
- граница проекта межевания территории
 - красные линии
 - земельные участки, учтенные в ЕГРН
 - земельные участки, образованные на предыдущем этапе межевания территории
 - земельные участки, учтенные в ЕГРН, сохраняемые в измененных границах
 - номер кадастрового квартала

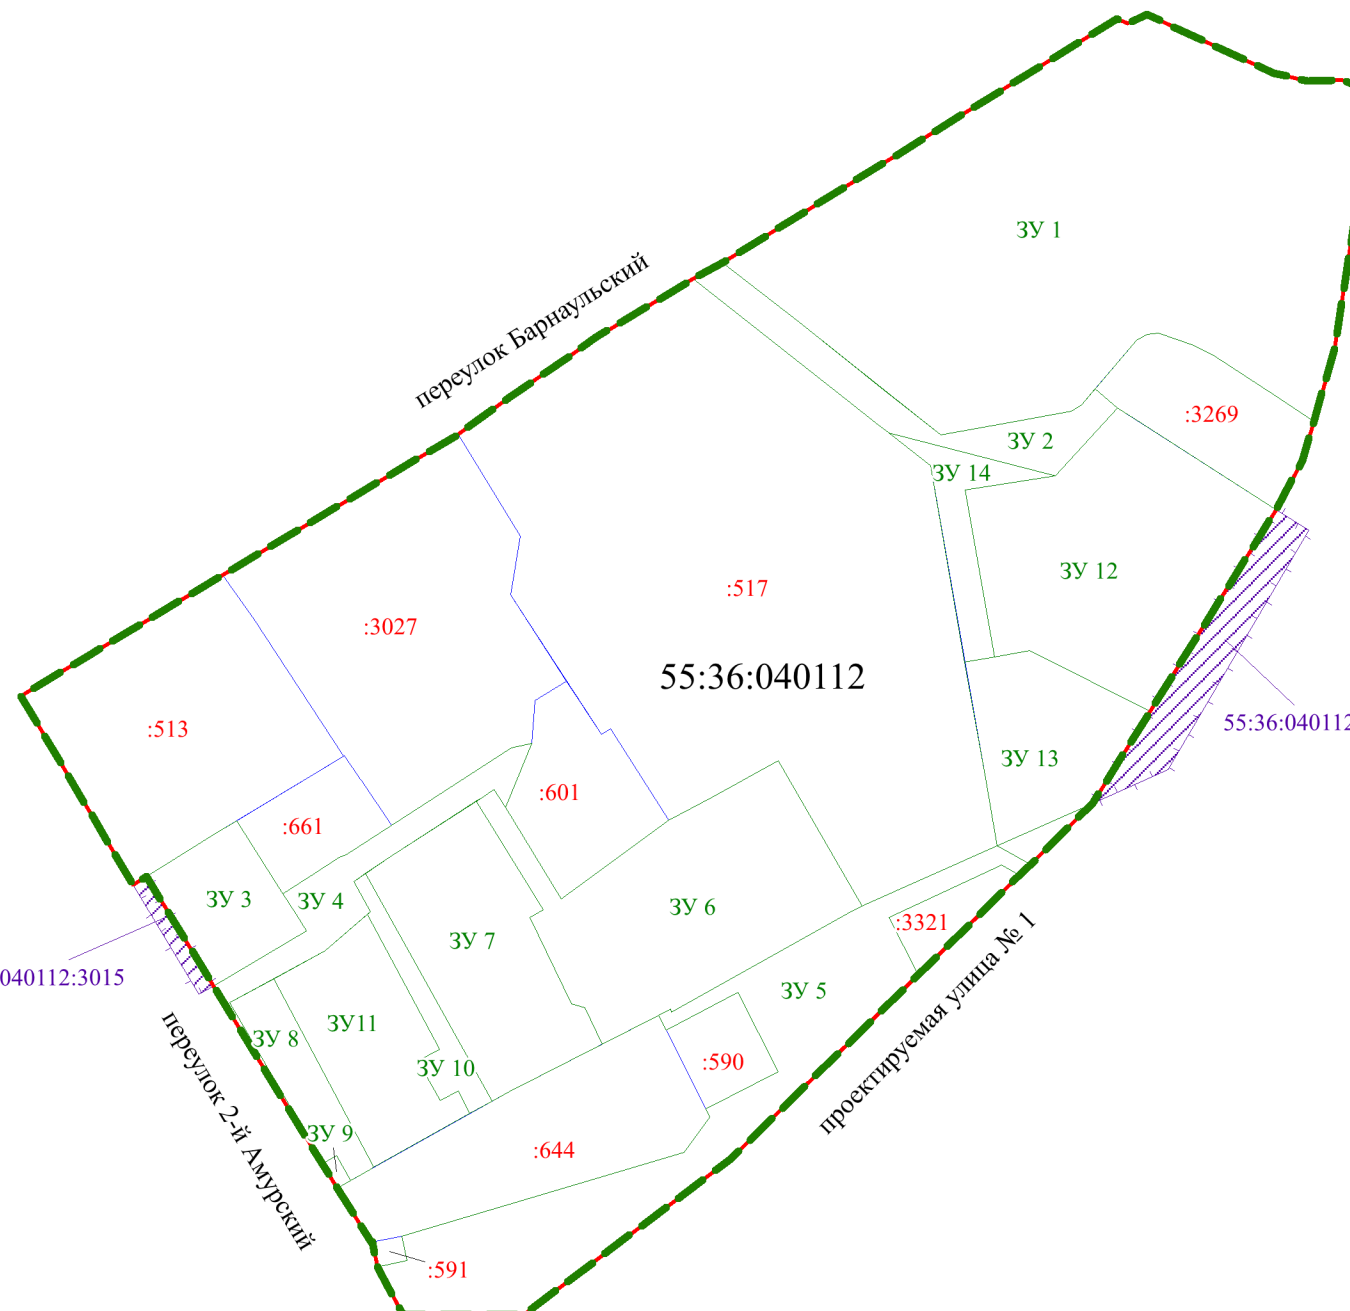

Фрагмент 1
Масштаб 1:500

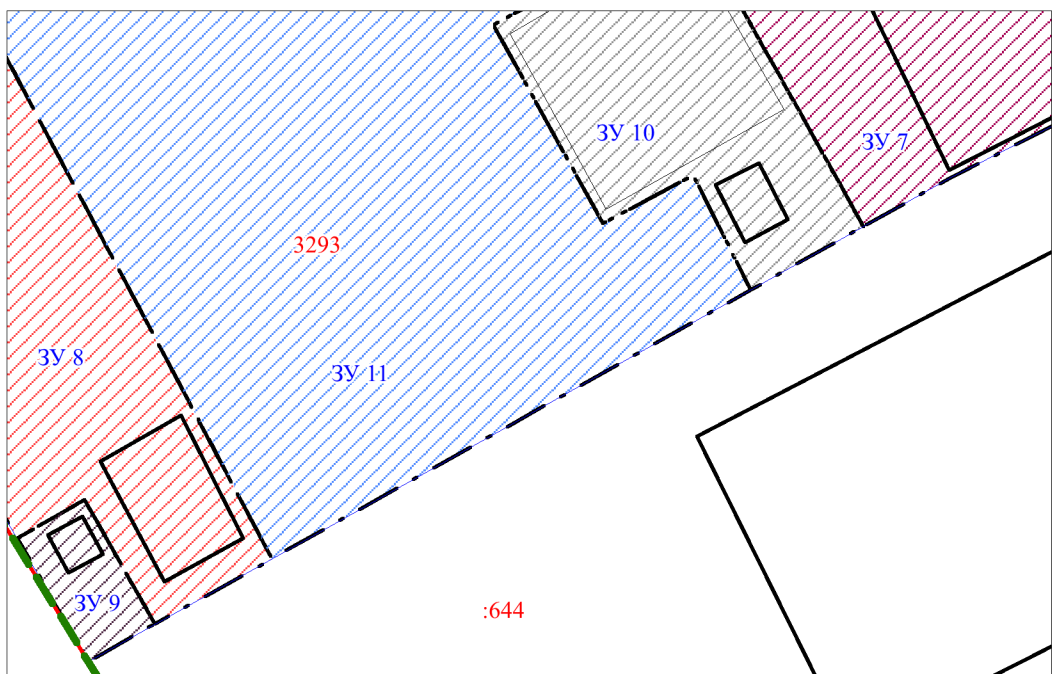


- Условные обозначения
- граница проекта межевания территории
 - красные линии
 - земельные участки, учтенные в ЕГРН
 - существующие здания, строения, сооружения
 - образуемые земельные участки для размещения объектов делового управления, хранения автотранспорта, складов
 - образуемые земельные участки для размещения объектов коммунального обслуживания
 - образуемые земельные участки для размещения объектов делового управления, хранения автотранспорта
 - образуемые земельные участки для размещения магазинов
 - образуемые земельные участки для размещения складов, складских площадок
 - образуемые земельные участки для размещения складов
 - образуемые земельные участки для размещения объектов делового управления, складских площадок
 - образуемые земельные участки (территории) общего пользования, объектов коммунального обслуживания
 - земельные участки, учтенные в ЕГРН, сохраняемые в измененных границах
 - земельные участки с условными номерами, предусмотренные к образованию проектом межевания территории, утвержденным постановлением от 5 июня 2017 года № 545-п
 - земельные участки, образованные на предыдущем этапе межевания территории
 - номер образуемого земельного участка
 - внутриквартальные проезды, проходы

2 этап образования земельных участков



Фрагмент 2
Масштаб 1:500

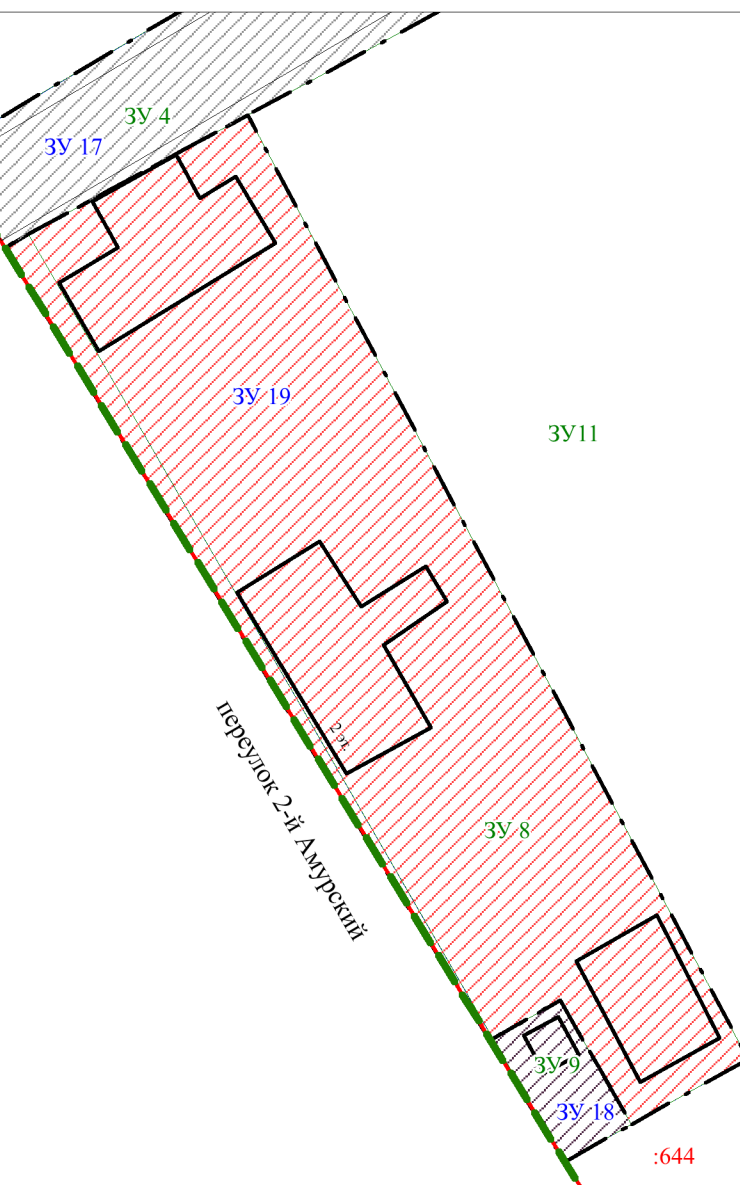

Масштаб 1:2000

Примечание:
1. Разработчик: ООО «ГЮЦН «Эталон».
2. Заказчики: ИП Солонуха В.А., Каушлиев Х.В.
3. Координаты характерных точек определены аналитическим методом, средняя квадратическая погрешность местоположения характерных точек не более 0,10 м.