


Утверждена
 Распоряжением Департамента архитектуры и
 градостроительства Администрации города Омска

(наименование документа об утверждении, включая наименование
 органов государственной власти или органов местного самоуправления,
 принявших решение об утверждении схемы или подписавших
 соглашение о перераспределении земельных участков)

от _____ № _____

СХЕМА РАСПОЛОЖЕНИЯ ЗЕМЕЛЬНОГО УЧАСТКА ИЛИ ЗЕМЕЛЬНЫХ УЧАСТКОВ НА КАДАСТРОВом ПЛАНЕ ТЕРРИТОРИИ

Условный номер земельного участка: -		
Площадь земельного участка: 1464 кв. м		
Обозначение характерных точек границ	Координаты, м	
	X	Y
1	491 895.40	2 166 552.62
2	491 883.97	2 166 563.14
3	491 873.44	2 166 573.65
н4	491 869.97	2 166 577.54
н5	491 865.13	2 166 573.57
н6	491 856.54	2 166 566.18
н7	491 841.95	2 166 552.85
н8	491 852.41	2 166 541.25
н9	491 854.33	2 166 537.54
н10	491 850.09	2 166 533.23
н11	491 855.60	2 166 527.70
н12	491 859.83	2 166 531.97
13	491 867.27	2 166 524.66
14	491 873.67	2 166 531.22
15	491 884.48	2 166 542.22
16	491 890.40	2 166 547.61
1	491 895.40	2 166 552.62

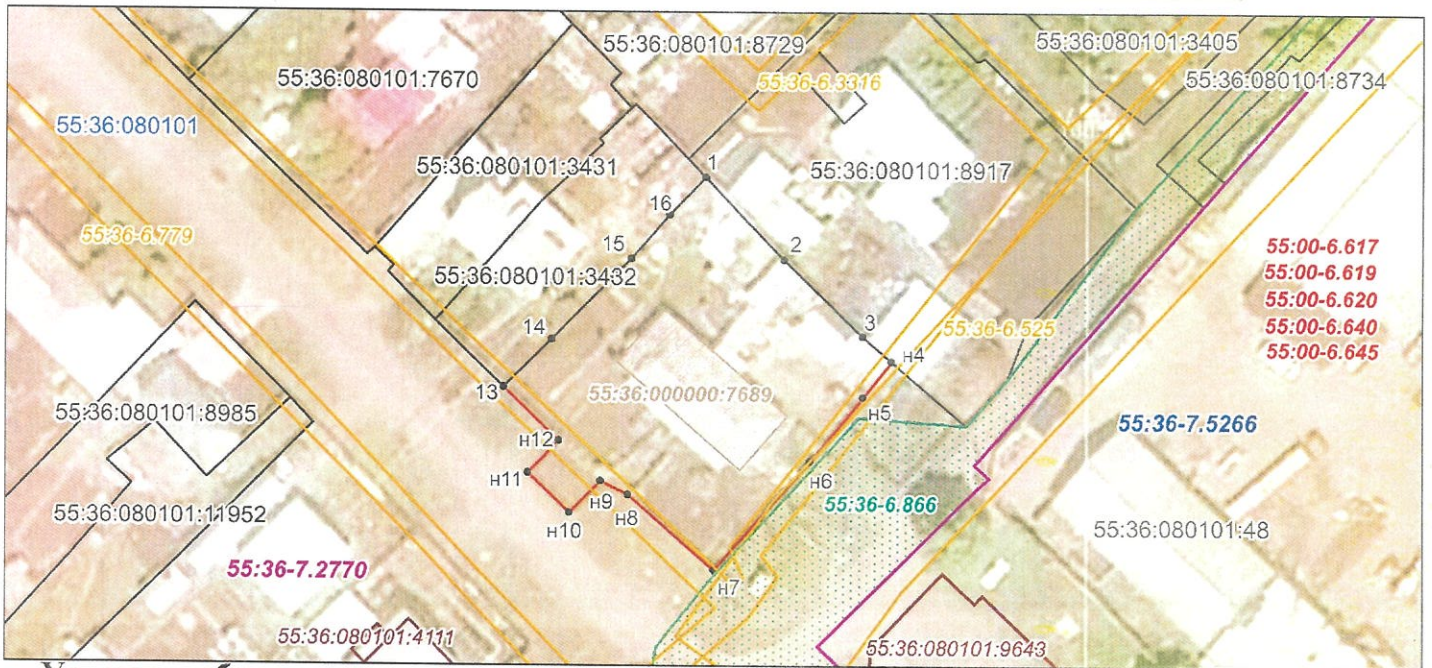

Условные обозначения:

Масштаб 1:500

Система координат: МСК55 зона 2

- 55:36:040103 - обозначение кадастрового квартала;
- 55:36-7.2770 - обозначение и граница территориальной зоны жилой малоэтажной застройки (Ж-2);
- 55:36-7.5266 - обозначение и граница территориальной подзоны производственной зоны (П-1.1);
- 55:36-6.779 - обозначение и граница охранной зоны инженерных коммуникаций;
- 55:36-6.866 - обозначение и граница санитарно-защитной зоны предприятий, сооружений и иных объектов;
- 55:00-6.617 - обозначение зоны с особыми условиями использования территории;
- 55:36:080101:48 - существующая часть границы, имеющиеся сведения о которой достаточны для определения её местоположения;
- 55:36:080101:4111 - граница и номер объекта капитального строительства (здания, сооружения), сведения о котором содержатся в ЕГРН;
- 2 - вновь образованная часть границы, сведения о которой достаточны для определения её местоположения;
- 55:36:000000:7689 - характерная точка границы, сведения о которой позволяют однозначно определить ее положение на местности;
- граница и кадастровый номер объекта недвижимости, сведения о границах которого отсутствуют в ЕГРН