


Схема расположения земельного участка или земельных участков на кадастровом плане территории

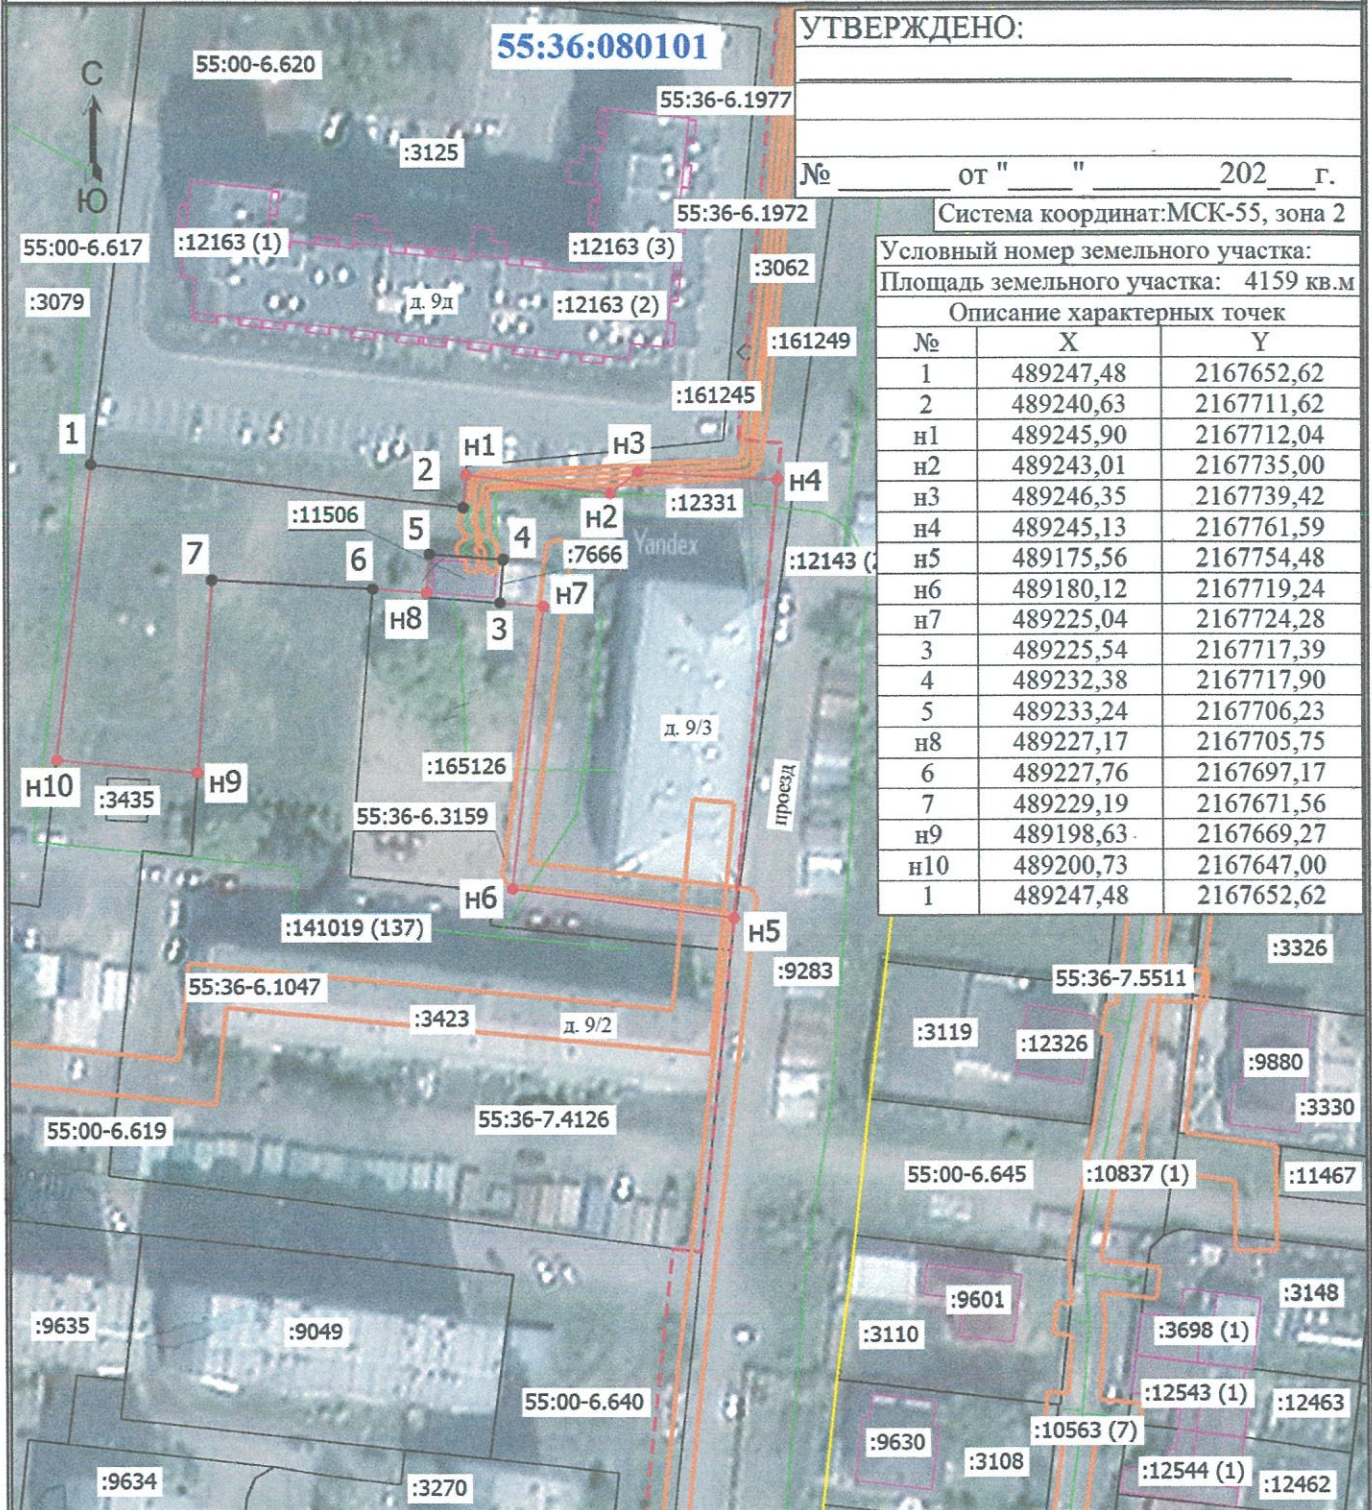

УТВЕРЖДЕНО: _____

№ _____ от " _____ " _____ 202 _____ г.

Система координат: МСК-55, зона 2

Условный номер земельного участка: _____

Площадь земельного участка: 4159 кв.м

Описание характерных точек

№	X	Y
1	489247,48	2167652,62
2	489240,63	2167711,62
n1	489245,90	2167712,04
n2	489243,01	2167735,00
n3	489246,35	2167739,42
n4	489245,13	2167761,59
n5	489175,56	2167754,48
n6	489180,12	2167719,24
n7	489225,04	2167724,28
3	489225,54	2167717,39
4	489232,38	2167717,90
5	489233,24	2167706,23
n8	489227,17	2167705,75
6	489227,76	2167697,17
7	489229,19	2167671,56
n9	489198,63	2167669,27
n10	489200,73	2167647,00
1	489247,48	2167652,62

Масштаб 1:1200

Условные обозначения

- - Часть границы, местоположение которой определено при выполнении кадастровых работ
- - Характерная точка границы земельного участка, сведения ЕГРН о которой соответствуют требованиям, установленным в соответствии с частью 13 статьи 22 Федерального закона от 13 июля 2015 г. N 218-ФЗ "О государственной регистрации недвижимости"

**Схема расположения земельного участка или земельных участков на
кадастровом плане территории**

- 1 - Обозначение характерной точки, местоположение которой не изменилось или было уточнено
- - Характерная точка границы земельного участка, сведения о которой отсутствуют в ЕГРН, местоположение которой определено при кадастровых работах (новая характерная точка)
- н1 - Обозначение новой характерной точки
- :3061 - Кадастровый номер объекта недвижимости
- :10837 (1) - Обозначение контура земельного участка
- :3698 (1) - Обозначение контура здания
- :10563 (1) - Обозначение контура сооружения
- - Часть границы земельного участка, сведения ЕГРН о которой позволяют однозначно определить ее положение на местности
- - Часть границы здания, сведения ЕГРН о которой позволяют однозначно определить ее положение на местности
- - Часть границы сооружения, сведения ЕГРН о которой позволяют однозначно определить ее положение на местности
- - Граница зоны с особыми условиями
- - - - - Граница красных линий
- 55:36:080101 - Номер кадастрового квартала
- 55:36-7.2456 - Реестровый номер территориальной зоны
- 55:36-6.2321 - Реестровый номер зоны с особыми условиями использования территории.
- д. 9/3 - Обозначение нумерации здания