

Схема расположения земельного участка или земельных участков на кадастровом плане территории


Утверждена

Распоряжением департамента архитектуры и градостроительства Администрации города Омска

органов государственной власти или органов местного

самоуправления, принявших решение об утверждении схемы

или подписавших соглашение о перераспределении земельных участков от _____ № _____

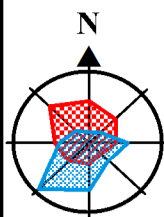


Условный номер земельного участка _____
(указывается в случае, если предусматривается образование двух и более земельных участков)

Площадь земельного участка **1500 кв.м**

(указывается проектная площадь образуемого земельного участка, вычисленная с использованием технологических и программных средств, в том числе размещенных на официальном сайте федерального органа исполнительной власти, уполномоченного Правительством Российской Федерации на осуществление государственного кадастрового учета, государственной регистрации прав, ведение Единого государственного реестра недвижимости и предоставление сведений, содержащихся в Едином государственном реестре недвижимости, в информационно-телекоммуникационной сети "Интернет" (далее - официальный сайт), с округлением до 1 квадратного метра. Указанное значение площади земельного участка может быть уточнено при проведении кадастровых работ не более чем на десять процентов)

Обозначение характерных точек границ	Координаты, м	
	X	Y
1	2	3
н1	489629,62	2160395,35
2	489611,10	2160422,33
3	489574,12	2160396,76
н4	489588,42	2160373,28
н5	489594,04	2160376,68
н6	489600,03	2160366,97
н7	489604,87	2160369,82
н8	489600,91	2160376,24
н9	489611,79	2160382,65
н10	489617,85	2160386,21
н11	489617,03	2160387,58
н12	489621,74	2160390,45
н13	489621,62	2160390,64
н1	489629,62	2160395,35

Система координат: МСК-55, зона 2

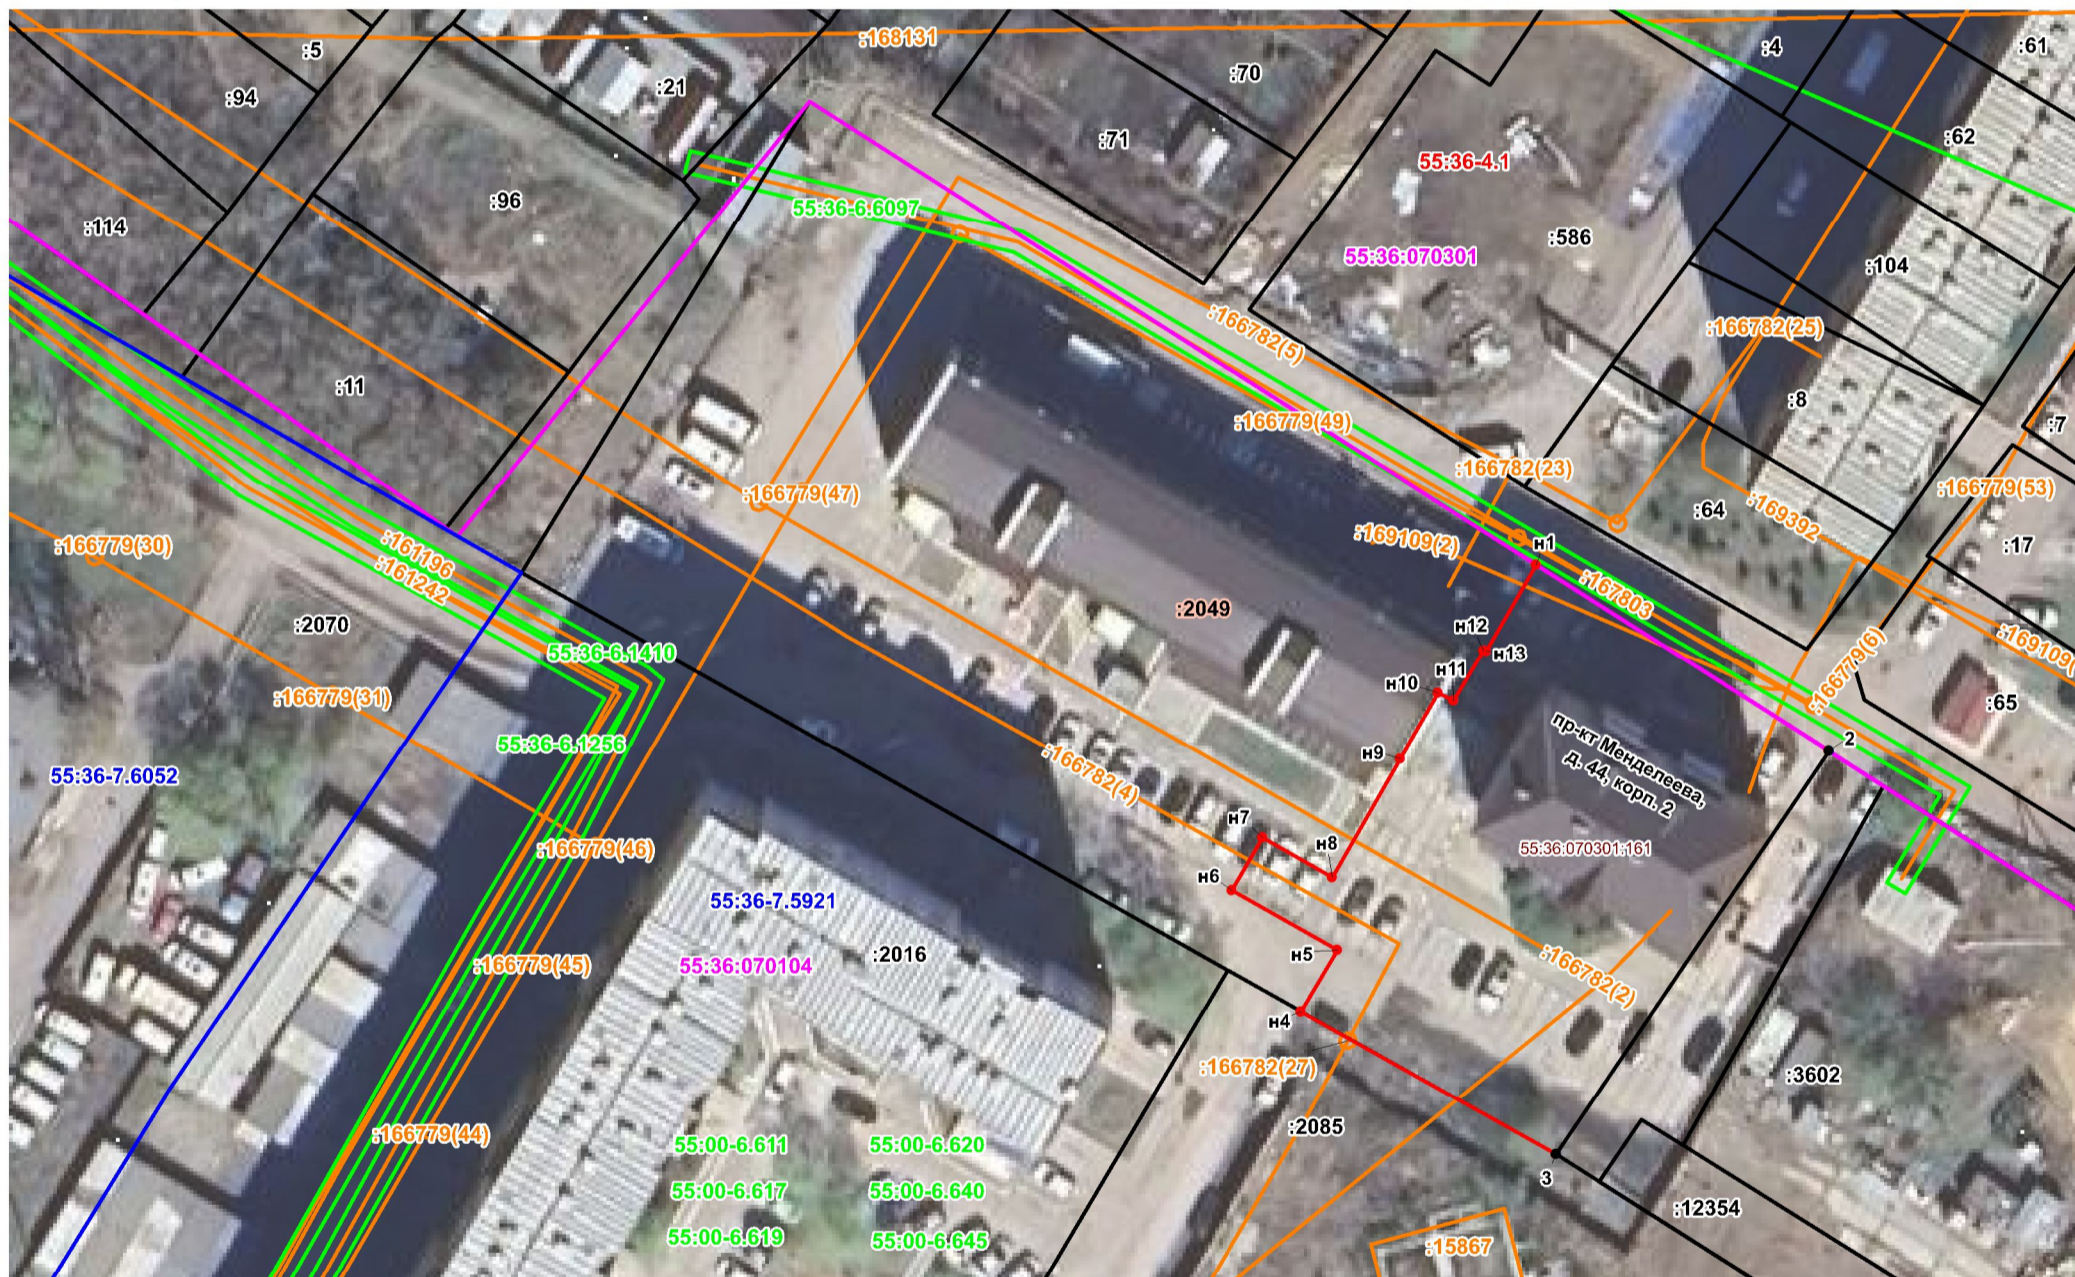

Масштаб 1:700

УСЛОВНЫЕ ОБОЗНАЧЕНИЯ:

- | | | | |
|--|--|--|--|
| | - вновь образованная часть границы, сведения о которой достаточны для определения ее местоположения | | - Кадастровый номер земельного участка |
| | - Существующая часть границы, имеющиеся в ЕГРН сведения о которой достаточны для определения ее местоположения | | - Кадастровый номер исходного (измененного) земельного участка |
| | - Граница территориальной зоны | | - Кадастровый номер объекта капитального строительства |
| | - Граница кадастрового квартала | | - Кадастровый номер объекта капитального строительства (номер контура) |
| | - Граница зоны с особыми условиями использования территории | | - Кадастровый номер объекта капитального строительства, границы которого не установлены в ЕГРН |
| | - Граница объекта капитального строительства | | - Характерная точка границы земельного участка, сведения ЕГРН о которой соответствуют требованиям, установленным в соответствии с частью 13 статьи 22 Федерального закона от 13 июля 2015 г. № 218-ФЗ "О государственной регистрации недвижимости" |
| | - Номер кадастрового квартала | | - Характерная точка границы земельного участка, сведения о которой отсутствуют в ЕГРН, местоположение которой определено при кадастровых работах (новая характерная точка) |
| | - Реестровый номер территориальной зоны | | - Обозначение новой характерной точки |
| | - Реестровый номер зоны с особыми условиями использования территории | | - Обозначение характерной точки, местоположение которой не изменилось или было уточнено |
| | - Реестровый номер границы населенного пункта | | |