

Схема расположения земельного участка или земельных участков на кадастровом плане территории

Утверждена


Распоряжением департамента архитектуры и градостроительства Администрации города Омска

органов государственной власти или органов местного

самоуправления, принявших решение об утверждении схемы


или подписавших соглашение о перераспределении земельных участков

от №

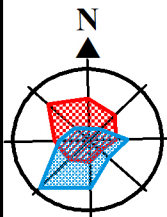

Условный номер земельного участка - (указывается в случае, если предусматривается образование двух и более земельных участков)		
Площадь земельного участка 2204 кв.м (указывается проектная площадь образуемого земельного участка, вычисленная с использованием федеральной государственной географической информационной системы, обеспечивающей функционирование национальной системы пространственных данных, которой является федеральная государственная географическая информационная система "Единая цифровая платформа "Национальная система пространственных данных" (далее - информационная система), или иных технологических и программных средств с округлением до 1 квадратного метра. Указанное значение площади земельного участка может быть уточнено при проведении кадастровых работ не более чем на десять процентов)		
Обозначение характерных точек границ	Координаты, м (указываются в случае подготовки схемы расположения земельного участка с использованием информационной системы или иных технологических и программных средств. Значения координат, полученные с использованием указанных технологических и программных средств, указываются с округлением до 0,01 метра)	
	X	Y
	1	2
н1	477811,48	2162995,59
н2	477819,88	2163022,90
н3	477744,48	2163045,02
н4	477736,22	2163018,82
н1	477811,48	2162995,59

Система координат: МСК-55, зона 2

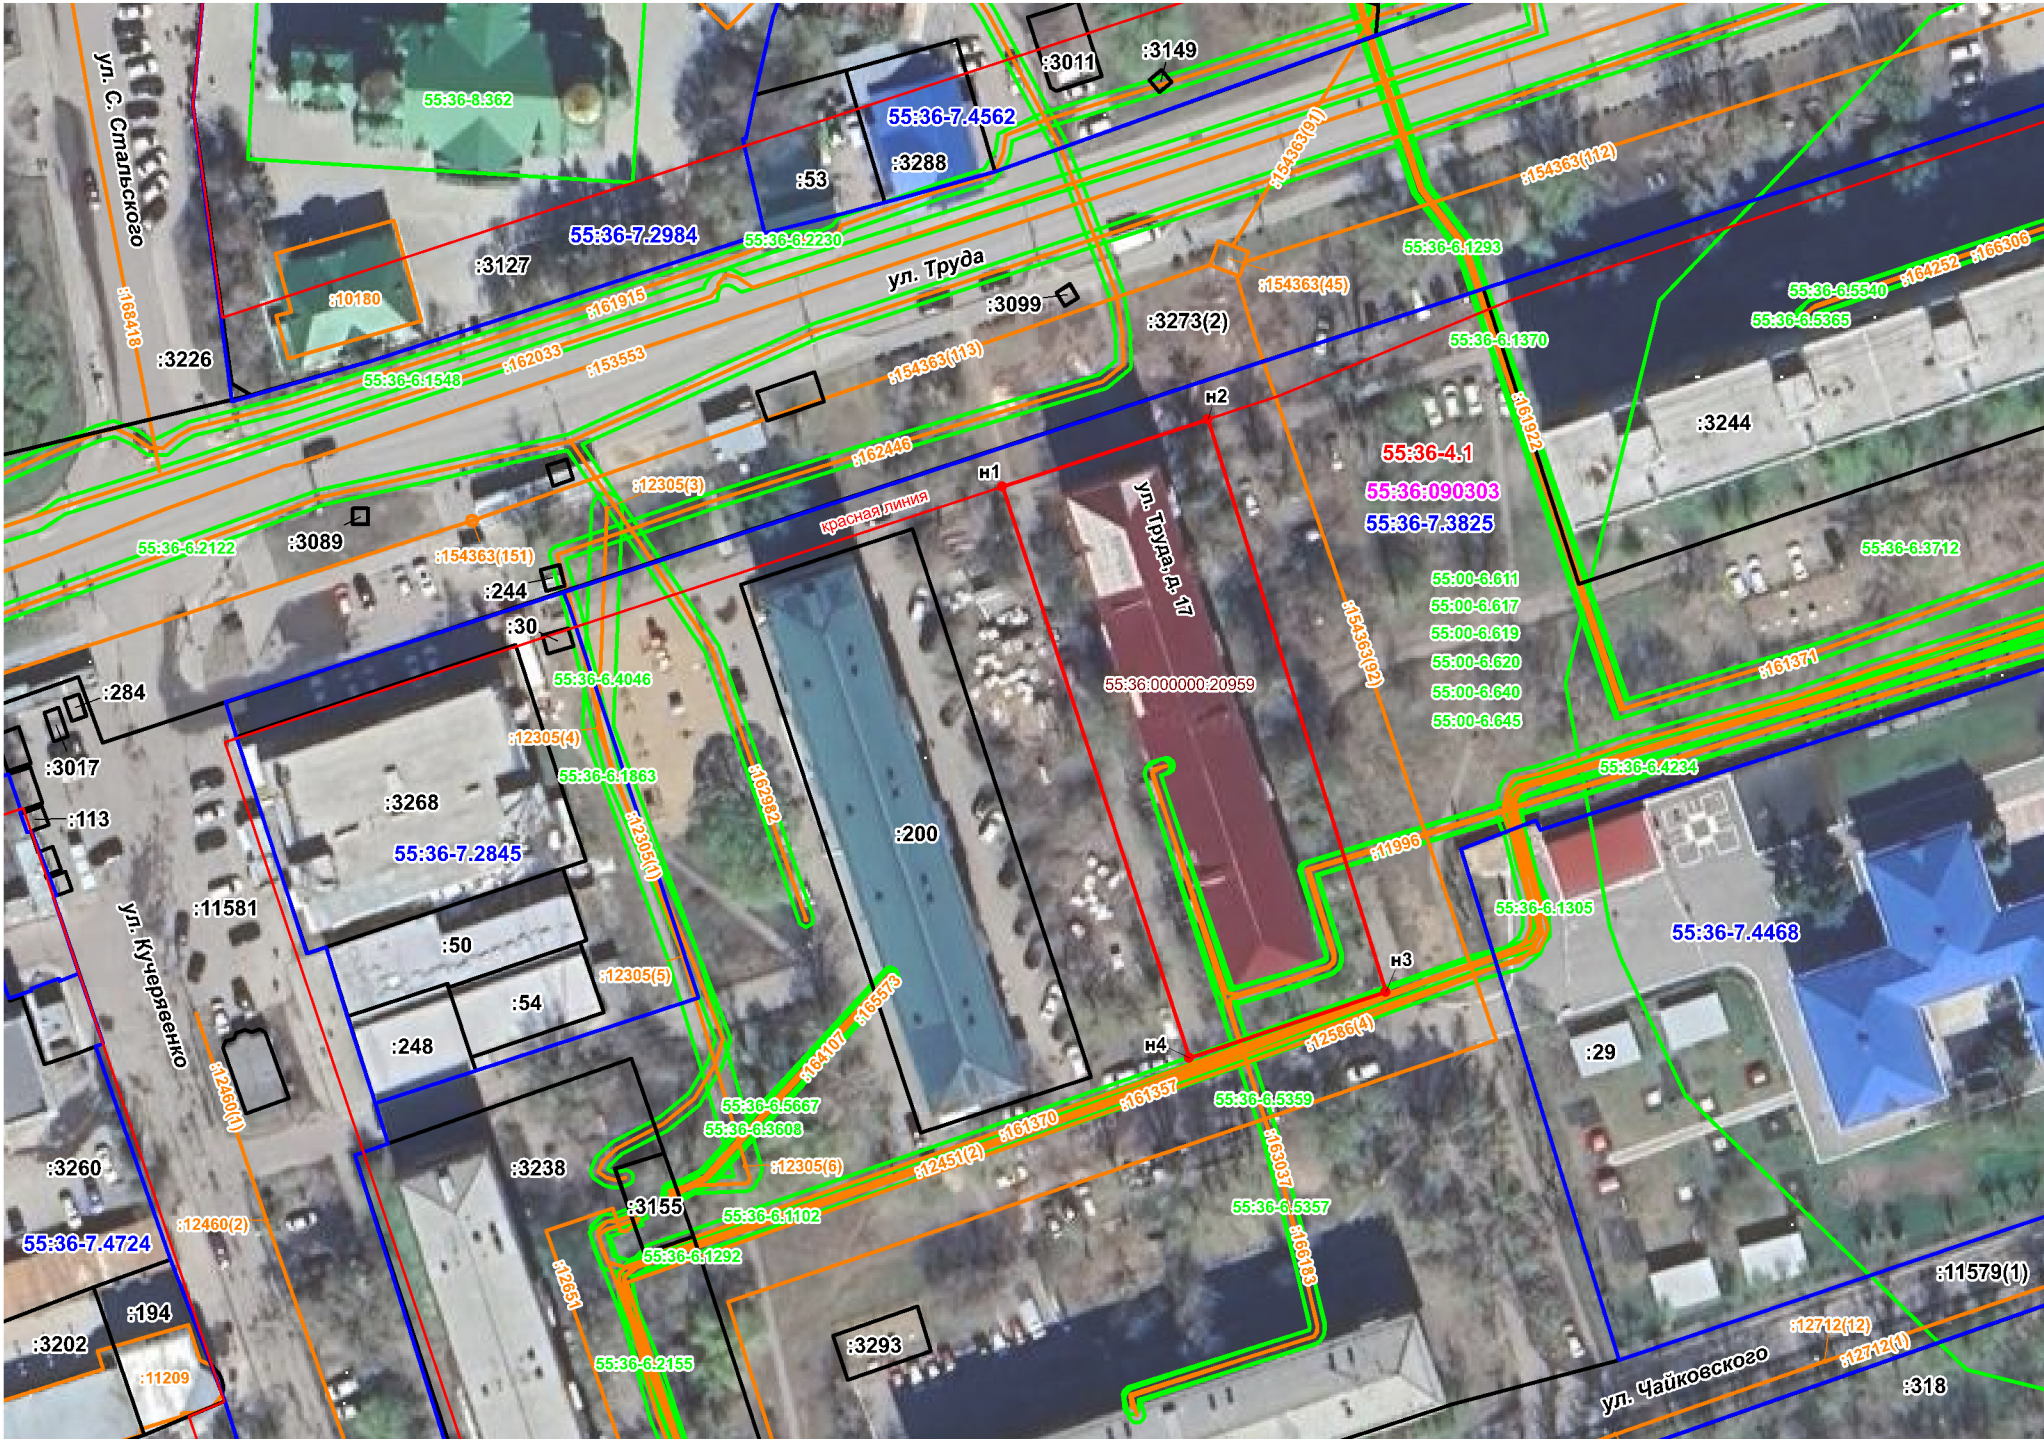

Масштаб 1:1000

УСЛОВНЫЕ ОБОЗНАЧЕНИЯ:

	- Вновь образованная часть границы, сведения о которой достаточны для определения ее местоположения		- Существующая часть границы, имеющиеся в ЕГРН сведения о которой достаточны для определения ее местоположения
	- Граница объекта капитального строительства		- Граница территориальной зоны
	- Граница зоны с особыми условиями использования		- Реестровый номер границы населенного пункта
	- Номер кадастрового квартала		- Реестровый номер территориальной зоны
	- Реестровый номер зоны с особыми условиями использования		- Кадастровый номер земельного участка
			- Кадастровый номер многоконтурного земельного участка (номер контура)
			- Кадастровый номер объекта капитального строительства
			- Кадастровый номер объекта капитального строительства (номер контура)
			- Кадастровый номер объекта капитального строительства, границы которого не установлены в ЕГРН
			- Характерная точка границы земельного участка, сведения о которой отсутствуют в ЕГРН, местоположение которой определено при кадастровых работах (новая характерная точка)
			- Обозначение новой характерной точки