


Чертеж межевания территории элемента планировочной структуры № 2 жилого района III проекта планировки территории, расположенной в границах: Ленинградский проспект – граница полосы отвода железной дороги – граница городской черты – улица 1-я Любинская – улица Волгоградская в Кировском административном округе города Омска

Приложение к проекту межевания территории элемента планировочной структуры № 2 жилого района III проекта планировки территории, расположенной в границах: Ленинградский проспект – граница полосы отвода железной дороги – граница городской черты – улица 1-я Любинская – улица Волгоградская в Кировском административном округе города Омска

1 этап образования земельных участков

2 этап образования земельных участков

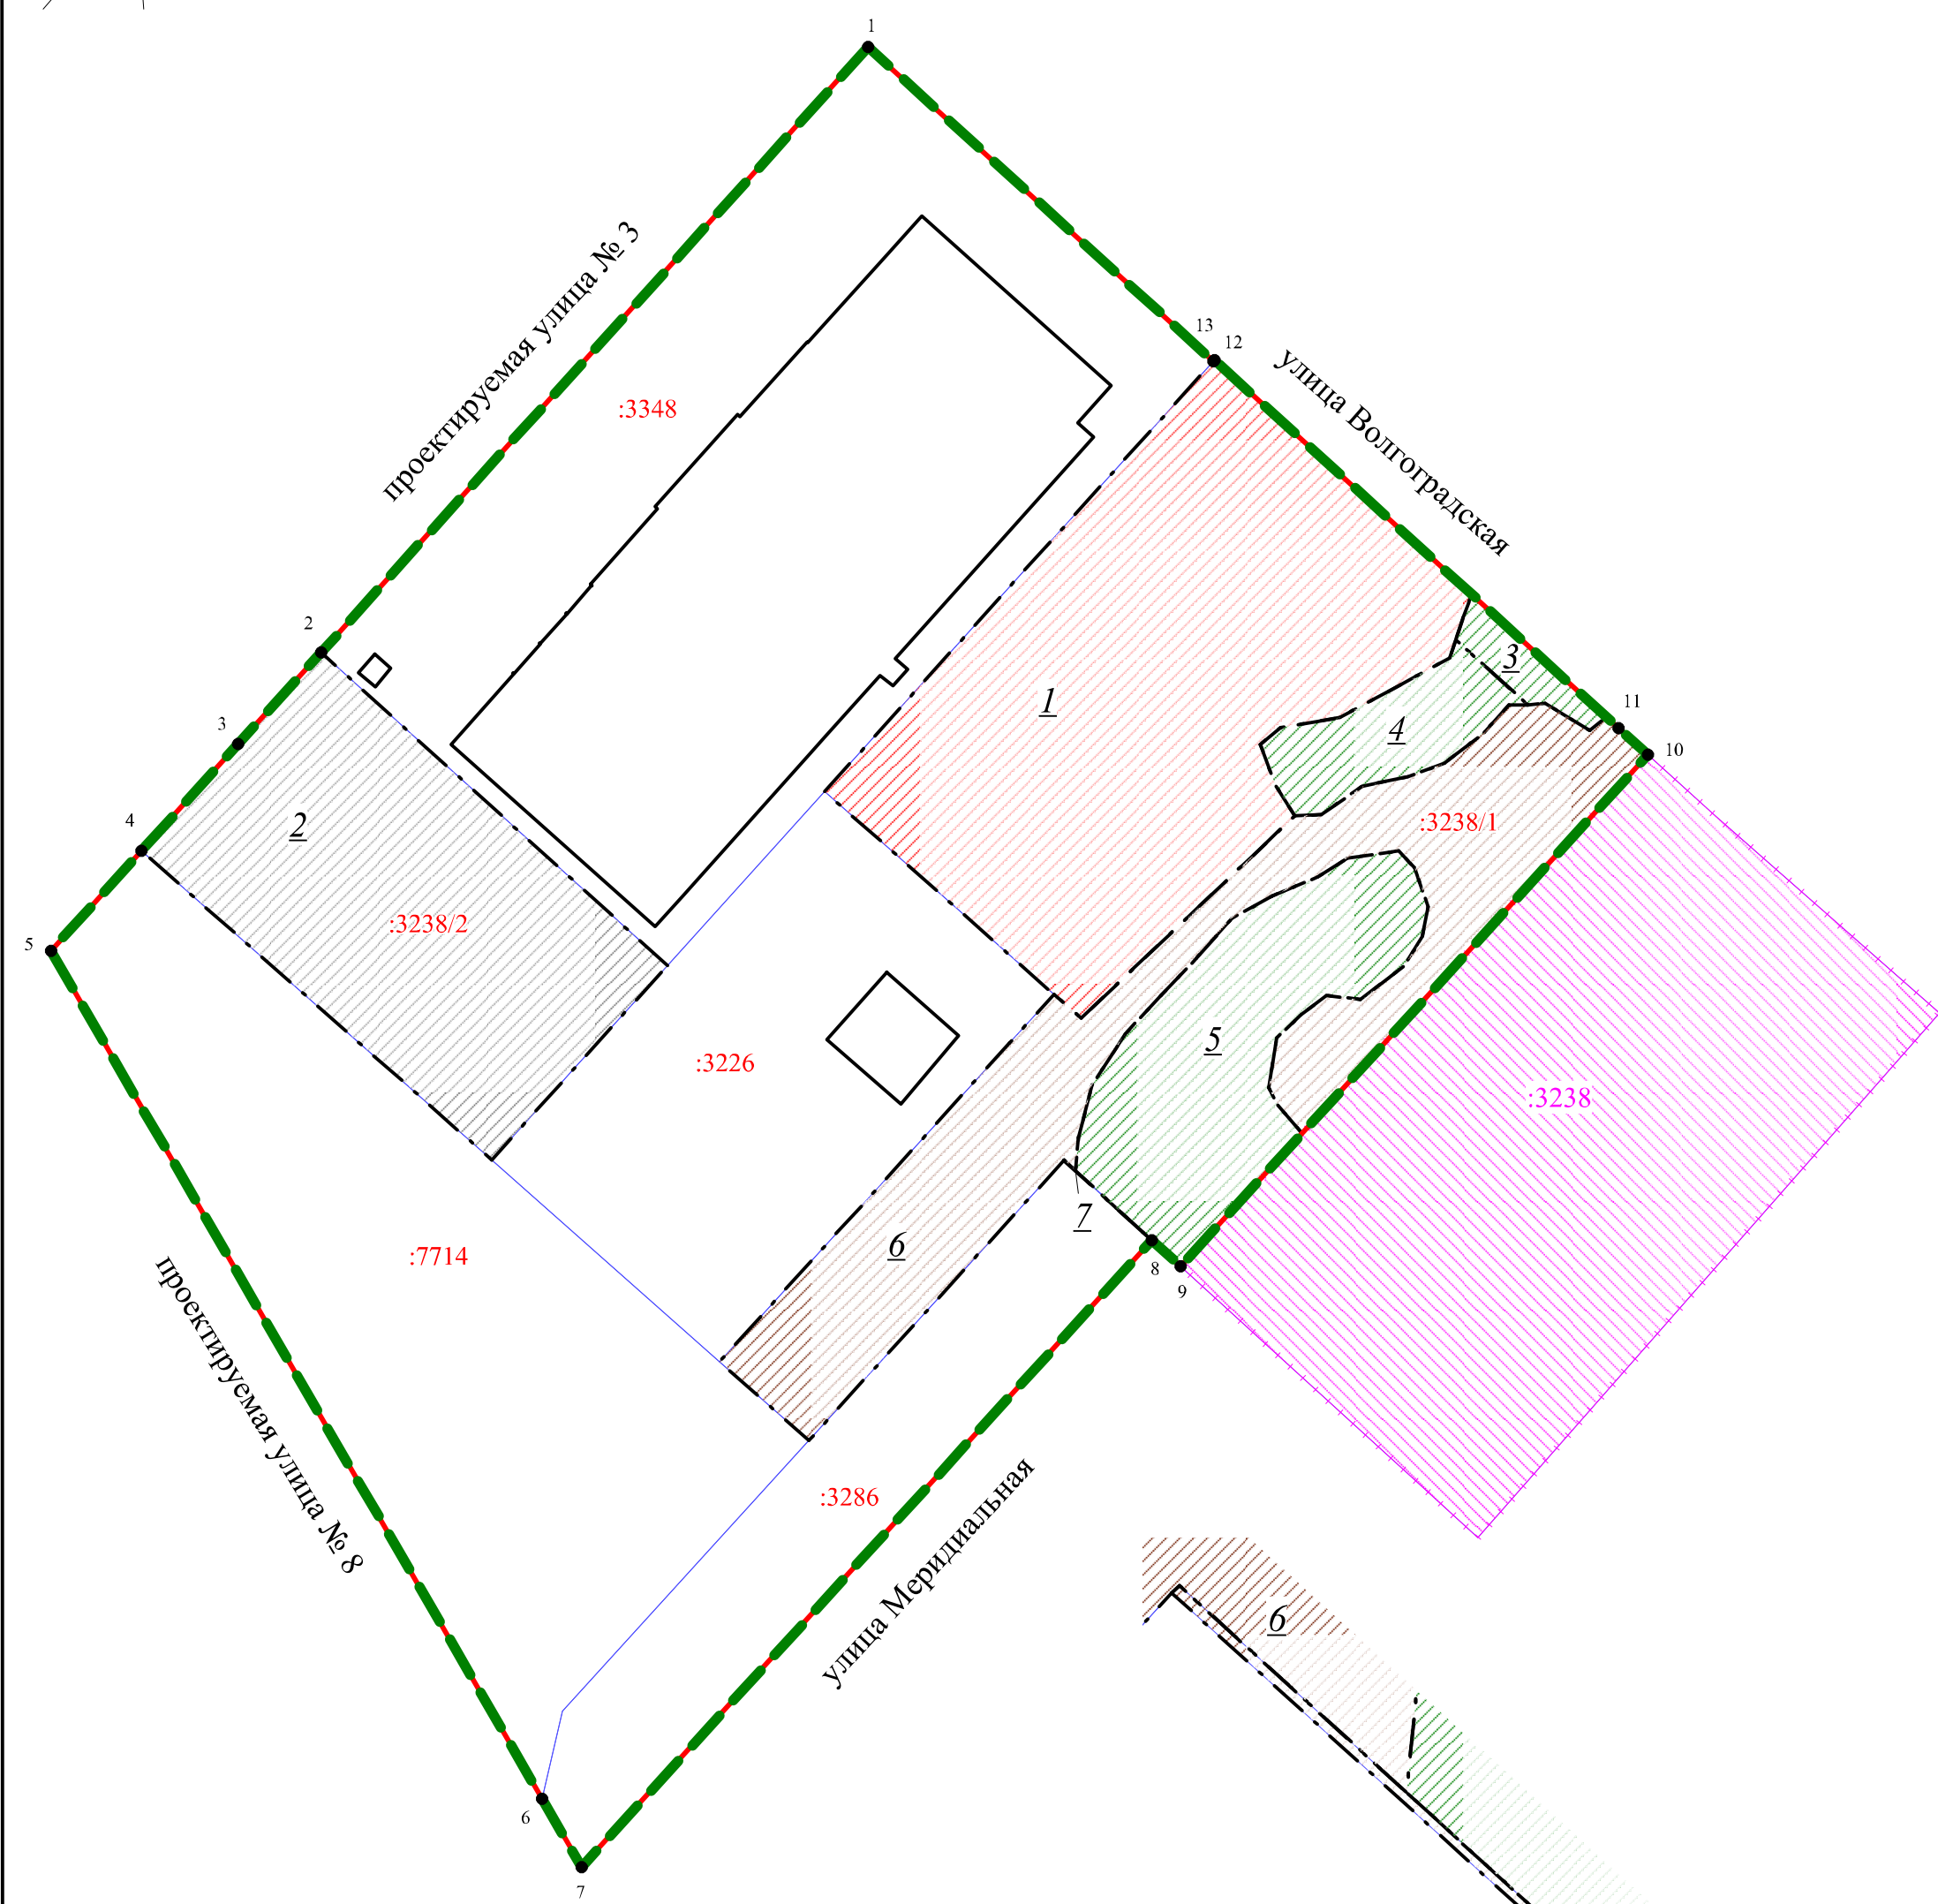


- УСЛОВНЫЕ ОБОЗНАЧЕНИЯ
- граница проекта межевания территории
  - красные линии
  - существующие здания, строения, сооружения
  - земельные участки, учтенные в ЕГРН
  - земельные участки с условными номерами, образованные на предыдущем этапе межевания территории
  - земельные участки, учтенные в ЕГРН, сохраняемые в измененных границах
  - границы образуемых земельных участков 1 этапа образования
  - границы образуемых земельных участков 2 этапа образования
  - номер образуемого земельного участка
  - характерные точки границы проекта межевания территории
  - образуемые земельные участки для размещения объектов торговли (торговых центров, торгово-развлекательных центров (комплексов))
  - образуемые земельные участки охраны природных территорий
  - образуемые земельные участки (территории) общего пользования, коммунального обслуживания
  - образуемые земельные участки для размещения объектов коммунального обслуживания
  - образуемые земельные участки для размещения объектов хранения автотранспорта

Схема расположения границ проектирования и элементов планировочной структуры проекта планировки территории, расположенной в границах: Ленинградский проспект – граница полосы отвода железной дороги – граница городской черты – улица 1-я Любинская – улица Волгоградская в Кировском административном округе города Омска

Схема кадастрового плана территории М 1:5000

1 этап образования земельных участков

2 этап образования земельных участков

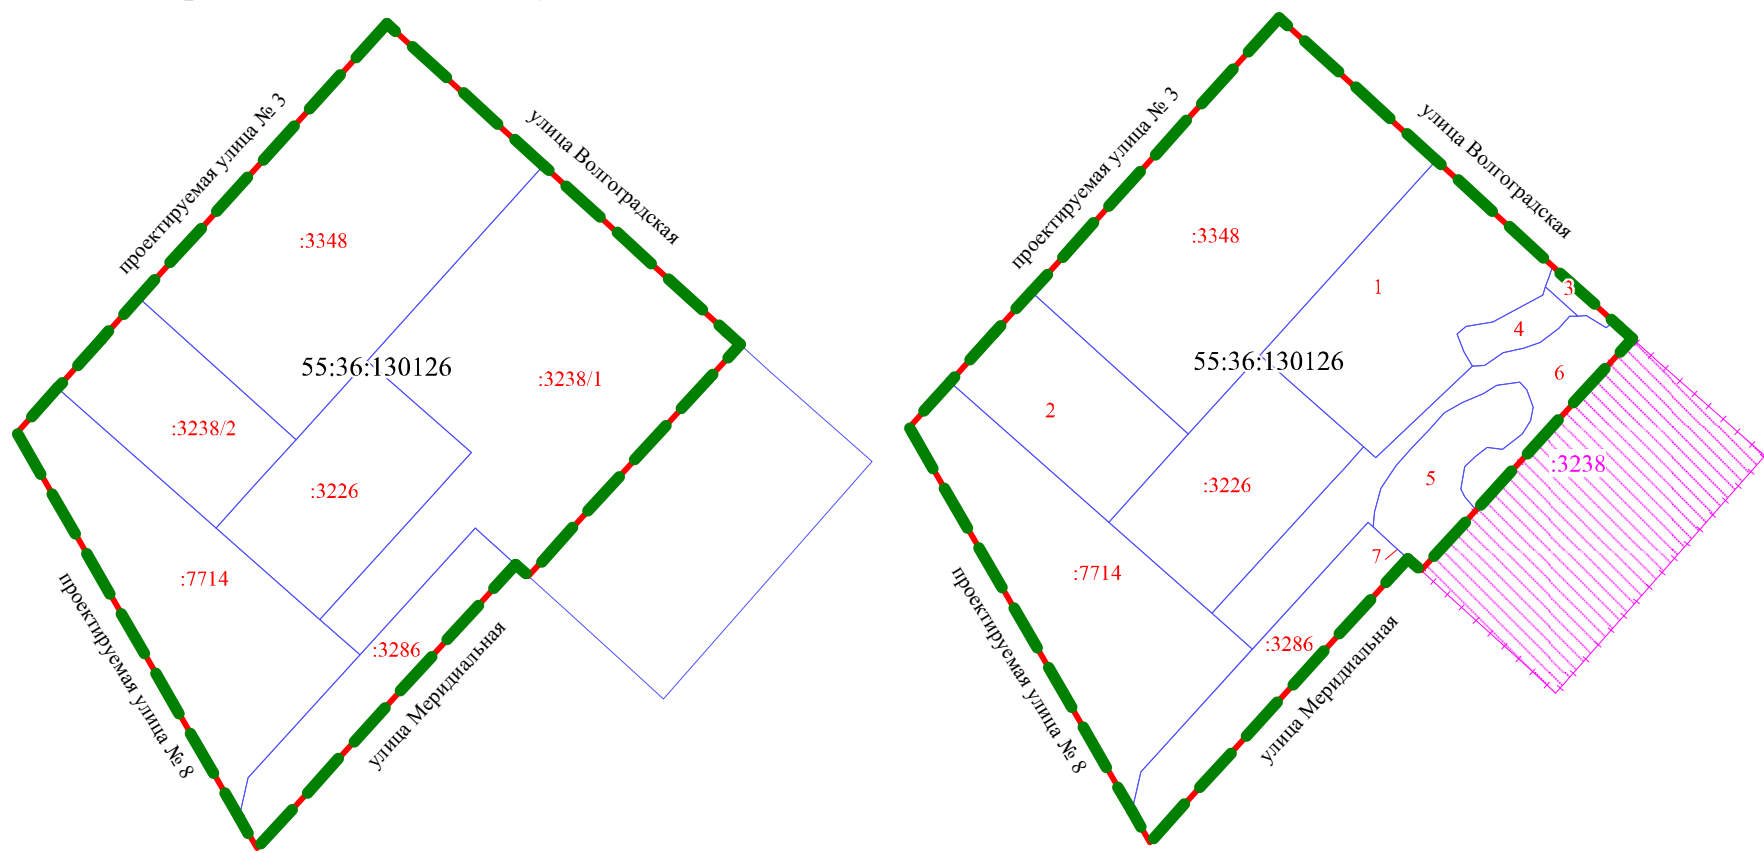

- УСЛОВНЫЕ ОБОЗНАЧЕНИЯ
- граница проекта межевания территории
  - красные линии
  - земельные участки, учтенные в ЕГРН
  - земельные участки с условными номерами, образованные на предыдущем этапе межевания территории
  - земельные участки, учтенные в ЕГРН, сохраняемые в измененных границах
  - номер кадастрового квартала

Фрагмент 1



- УСЛОВНЫЕ ОБОЗНАЧЕНИЯ
- граница утвержденного проекта планировки территории
  - граница проекта межевания территории
  - граница городской черты
  - граница жилого района
  - красные линии
  - граница элемента планировочной структуры (квартал)
  - граница элемента планировочной структуры (улично-дорожная сеть)
  - граница элемента планировочной структуры (территория общего пользования)
  - полоса отвода железной дороги
  - проектируемая территория
  - номер жилого района
  - номер элемента планировочной структуры (квартал)
  - номер элемента планировочной структуры (улично-дорожная сеть)
  - номер элемента планировочной структуры (территория общего пользования)

Примечание:  
1. Заказчик: ООО «Бауцентр Рус».  
2. Разработчик: ООО «Национальный земельный фонд».  
3. Координаты характерных точек определены аналитическим методом, средняя квадратическая погрешность местоположения характерных точек не более 0,10 м.