


Чертеж границ зон планируемого размещения линейных объектов
части территории Советского административного округа города Омска

Приложение № 1
к постановлению Администрации города Омска
от _____ № _____

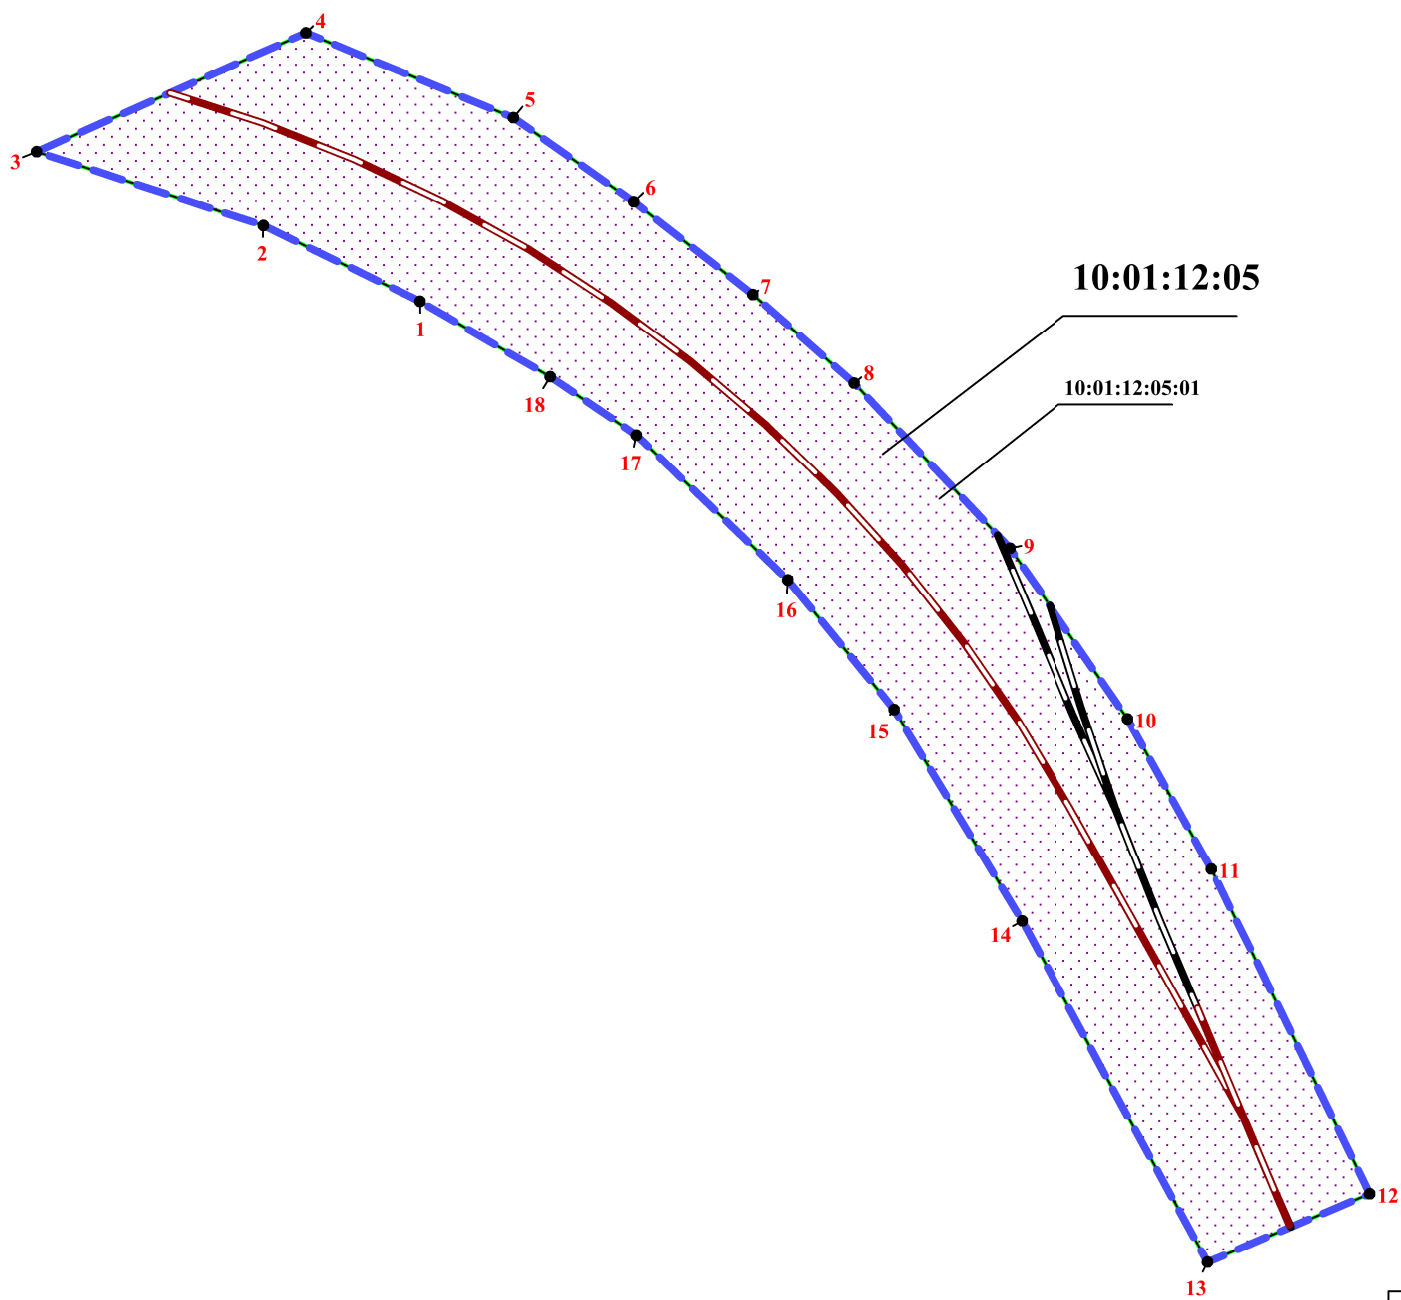


Условные обозначения

- граница территории, в отношении которой осуществляется подготовка проекта планировки территории
- граница планируемого элемента планировочной структуры
- граница зоны планируемого размещения линейных объектов
- планируемая ось железной дороги
- существующая ось железной дороги
- номер характерной точки границы зоны планируемого размещения линейных объектов
- 10:01:12:05** номер элемента планировочной структуры
- 10:01:12:05:01** номер зоны по экспликации

Экспликация зон элемента планировочной структуры 10:01:12:05

№ элемента планировочной структуры	№ зоны	Наименование зоны
10:01:12:05	10:01:12:05:01	Зона планируемого размещения линейных объектов

Схема расположения границ проектирования и элементов планировочной структуры

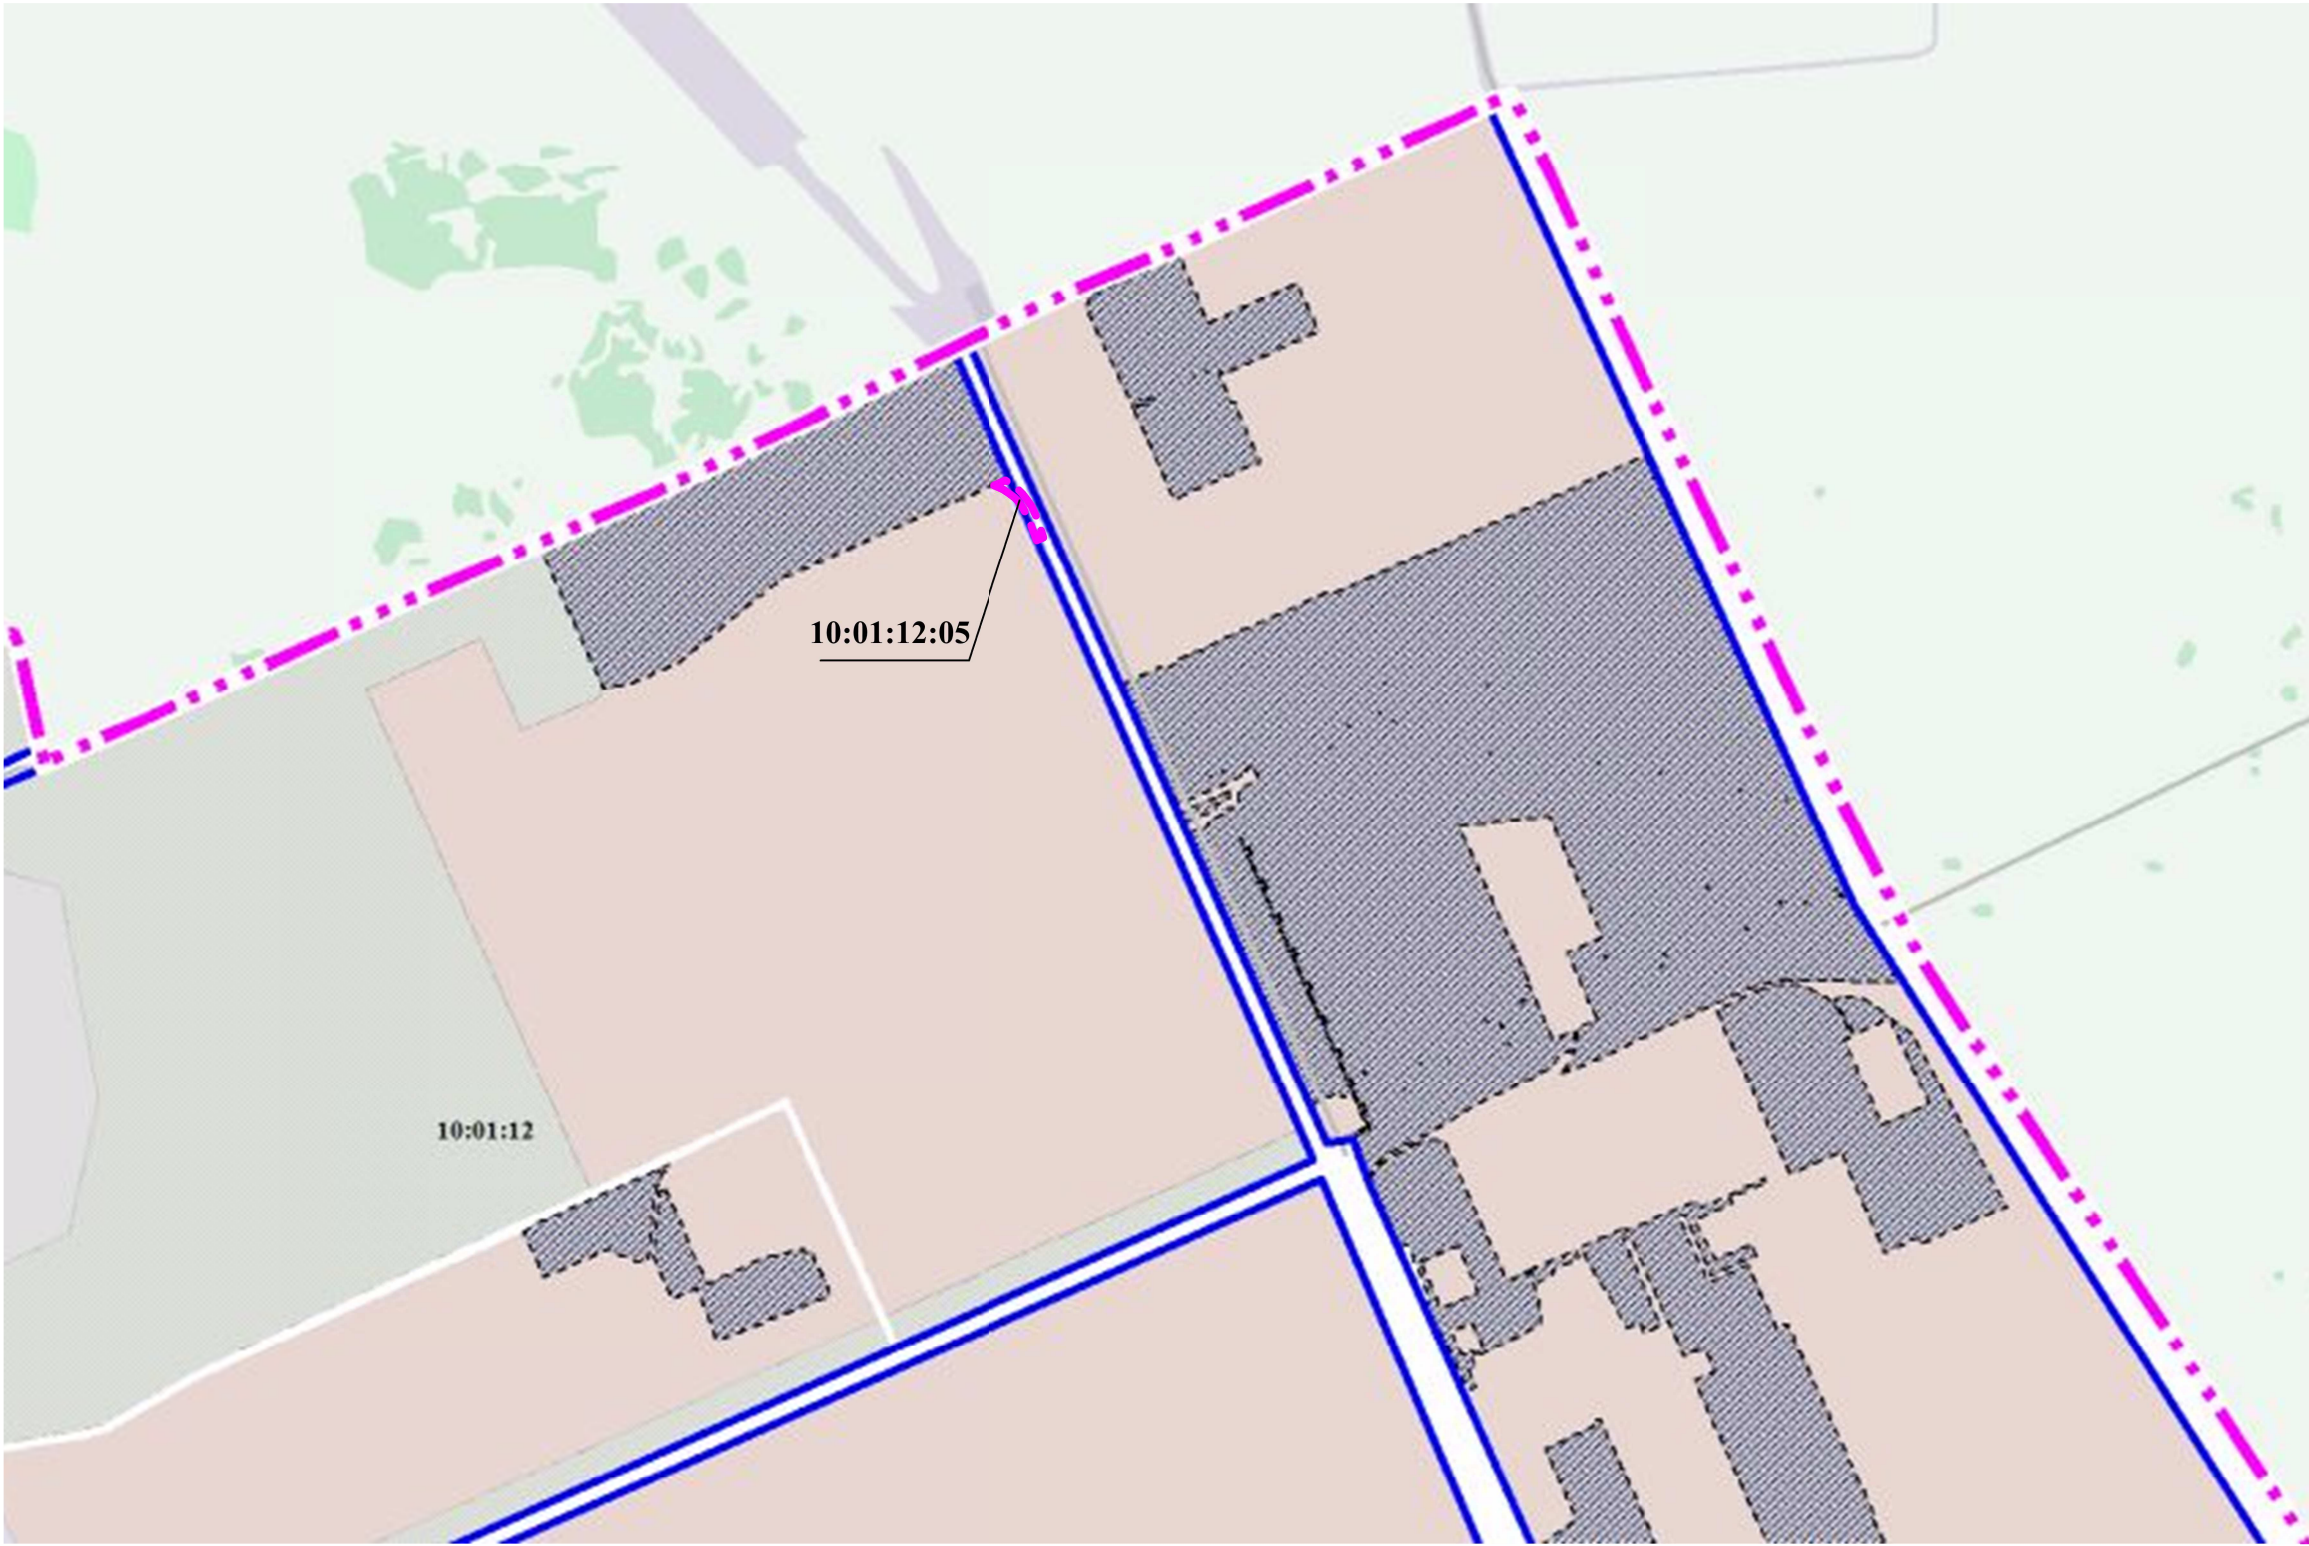

Условные обозначения

- границы населенного пункта г. Омска
- планировочный микрорайон
- автомобильные дороги
- граница планируемого элемента планировочной структуры линейного объекта, граница проекта планировки территории
- 10:01:12:05** номер планируемого элемента планировочной структуры линейного объекта

Примечание:
1. Разработчик: ООО «Земельный вопрос».
2. Заказчик: ООО «Газпромнефть-Графитек».
3. Проект разработан на топографической съемке масштаба 1:500.