


Чертеж межевания территории улично-дорожной сети по улице Малиновского (от проспекта Академика Королева до Красноярского тракта)
проекта планировки территории, расположенной в границах: улица Заозерная – Красноярский тракт – улица Орджоникидзе –
улица 7-я Северная – улица Красный Путь в Советском и Центральном административных округах города Омска

Схема расположения границ проектирования и элементов планировочной структуры
проекта планировки территории, расположенной в границах: улица Заозерная –
Красноярский тракт – улица Орджоникидзе – улица 7-я Северная –
улица Красный Путь в Советском и Центральном
административных округах города Омска

1 этап образования земельных участков
Схема кадастрового плана территории
М 1:2500

2 этап образования земельных участков
Схема кадастрового плана территории
М 1:2500

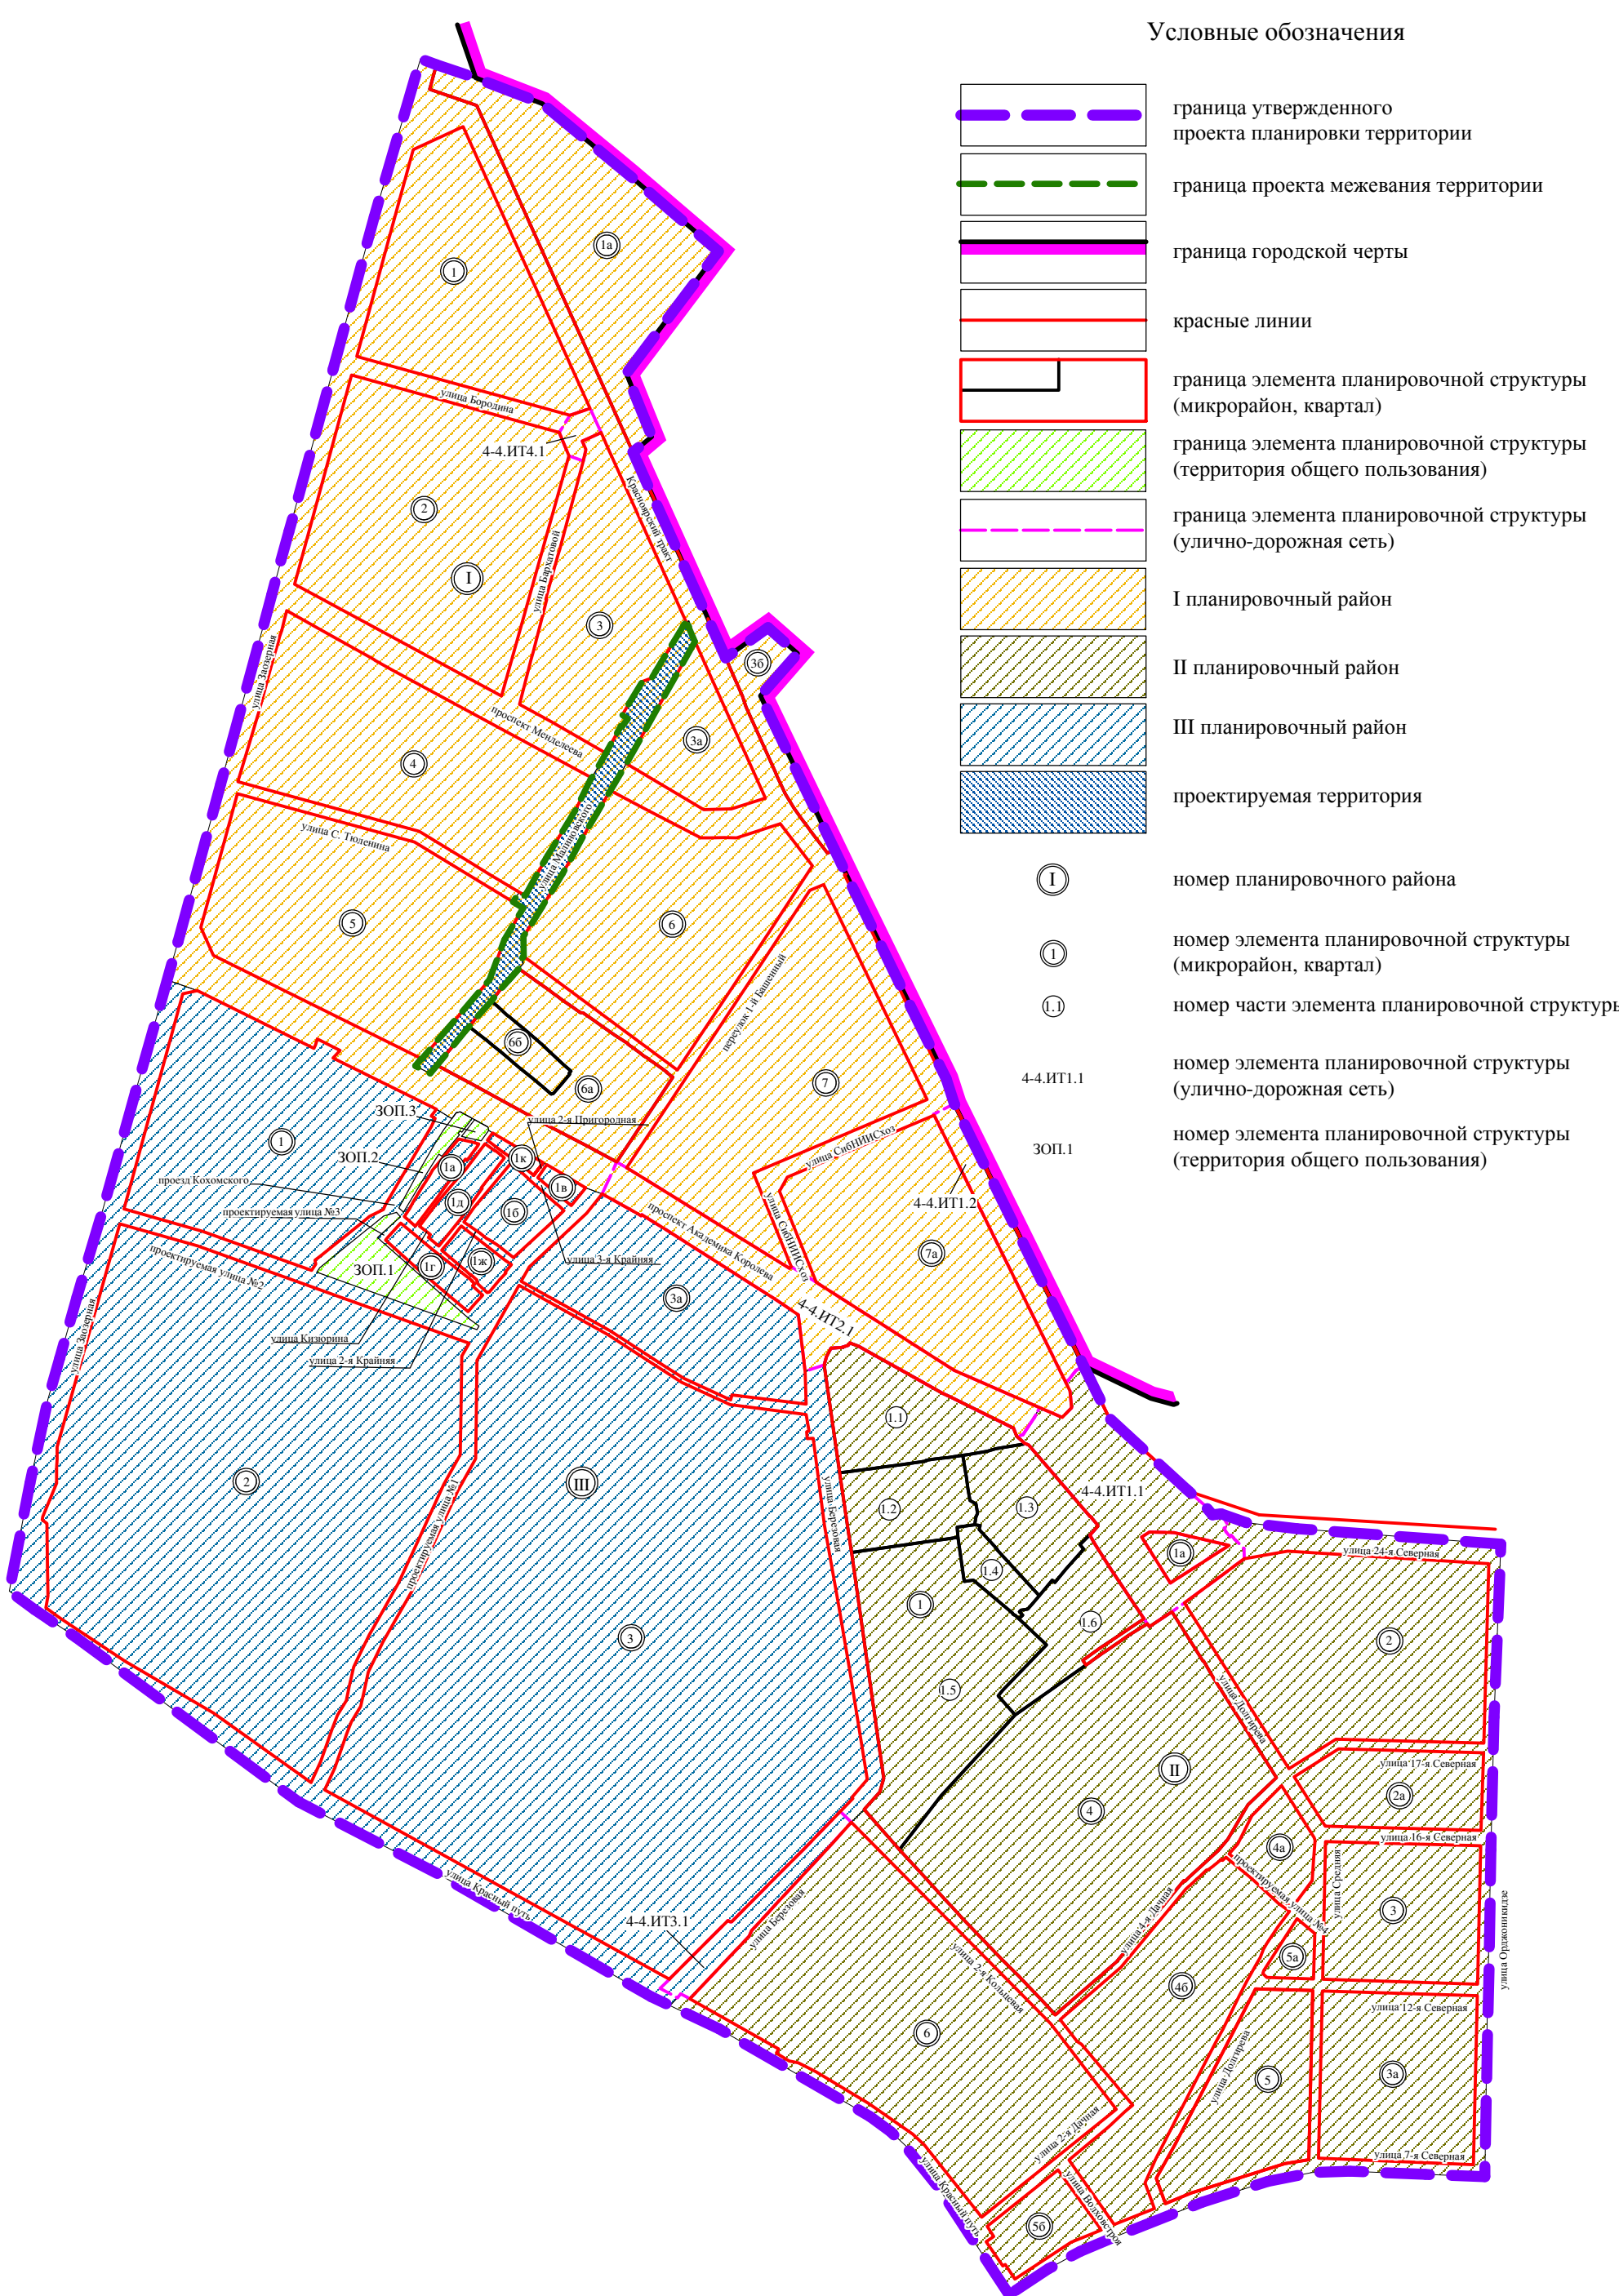

Условные обозначения

	граница проекта межевания территории
	красные линии
	граница кадастрового квартала
	граница городского квартала
	красные линии
	граница элемента планировочной структуры (микрорайон, квартал)
	граница элемента планировочной структуры (территория общего пользования)
	граница элемента планировочной структуры (улично-дорожная сеть)
	I планировочный район
	II планировочный район
	III планировочный район
	проектируемая территория

① номер планировочного района
② номер элемента планировочной структуры (микрорайон, квартал)
③ номер части элемента планировочной структуры
4.4.ИТЛ.1 номер элемента планировочной структуры (улично-дорожная сеть)
30П.1 номер элемента планировочной структуры (территория общего пользования)

Условные обозначения

	граница проекта межевания территории
	красные линии
	граница кадастрового квартала
	граница городского квартала
	красные линии
	граница элемента планировочной структуры (микрорайон, квартал)
	граница элемента планировочной структуры (территория общего пользования)
	граница элемента планировочной структуры (улично-дорожная сеть)
	I планировочный район
	II планировочный район
	III планировочный район
	проектируемая территория

① номер планировочного района
② номер элемента планировочной структуры (микрорайон, квартал)
③ номер части элемента планировочной структуры
4.4.ИТЛ.1 номер элемента планировочной структуры (улично-дорожная сеть)
30П.1 номер элемента планировочной структуры (территория общего пользования)

1 этап образования земельных участков

2 этап образования земельных участков

Условные обозначения

	граница проекта межевания территории
	красные линии
	дороги
	образуемые земельные участки, которые после образования будут относиться к территориям общего пользования
	земельные участки, учтенные в ЕГРН
	1 земельные участки с условными номерами, образованные на предыдущем этапе межевания территории
	2 земельные участки, учтенные в ЕГРН, сохраняемые в измененных границах
	номер земельного участка, учтенного в ЕГРН (единого землепользования)
	2 номер образуемого земельного участка

Примечание:
1. Разработчик: бюджетное учреждение города Омска «Омскарихтектур».
2. Заказчик: департамент архитектуры и градостроительства Администрации города Омска.
3. Координаты характерных точек определены аналитическим методом, средняя квадратическая погрешность местоположения характерных точек не более 0,10 м.
4. Типы транспортных узлов, пересечений и примыканий могут быть изменены при разработке проектной документации. Положение оси проезжей части в границах земель общего пользования уточняется при разработке проектной документации.