

Чертеж межевания территории элемента планировочной структуры № 4в планировочного района II проекта планировки территории, расположенной в границах: улица Заозерная – Красноярский тракт – улица Орджоникидзе – улица 7-я Северная – улица Красный Путь в Советском и Центральном административных округах города Омска


Приложение к проекту межевания территории элемента планировочной структуры № 4в планировочного района II проекта планировки территории, расположенной в границах: улица Заозерная – Красноярский тракт – улица Орджоникидзе – улица 7-я Северная – улица Красный Путь в Советском и Центральном административных округах города Омска

Условные обозначения

- граница проекта межевания территории
- красные линии
- проходы, проезды внутриквартальные
- границы образуемых земельных участков
- земельные участки, учтенные в ЕГРН
- земельные участки, учтенные в ЕГРН декларативно
- существующие здания, строения, сооружения
- образуемые земельные участки для размещения индивидуальной жилой застройки
- образуемые земельные участки для размещения блокированной жилой застройки
- образуемые земельные участки (территории) общего пользования, коммунального обслуживания
- номер образуемого земельного участка



Схема кадастрового плана территории
М 1:2000

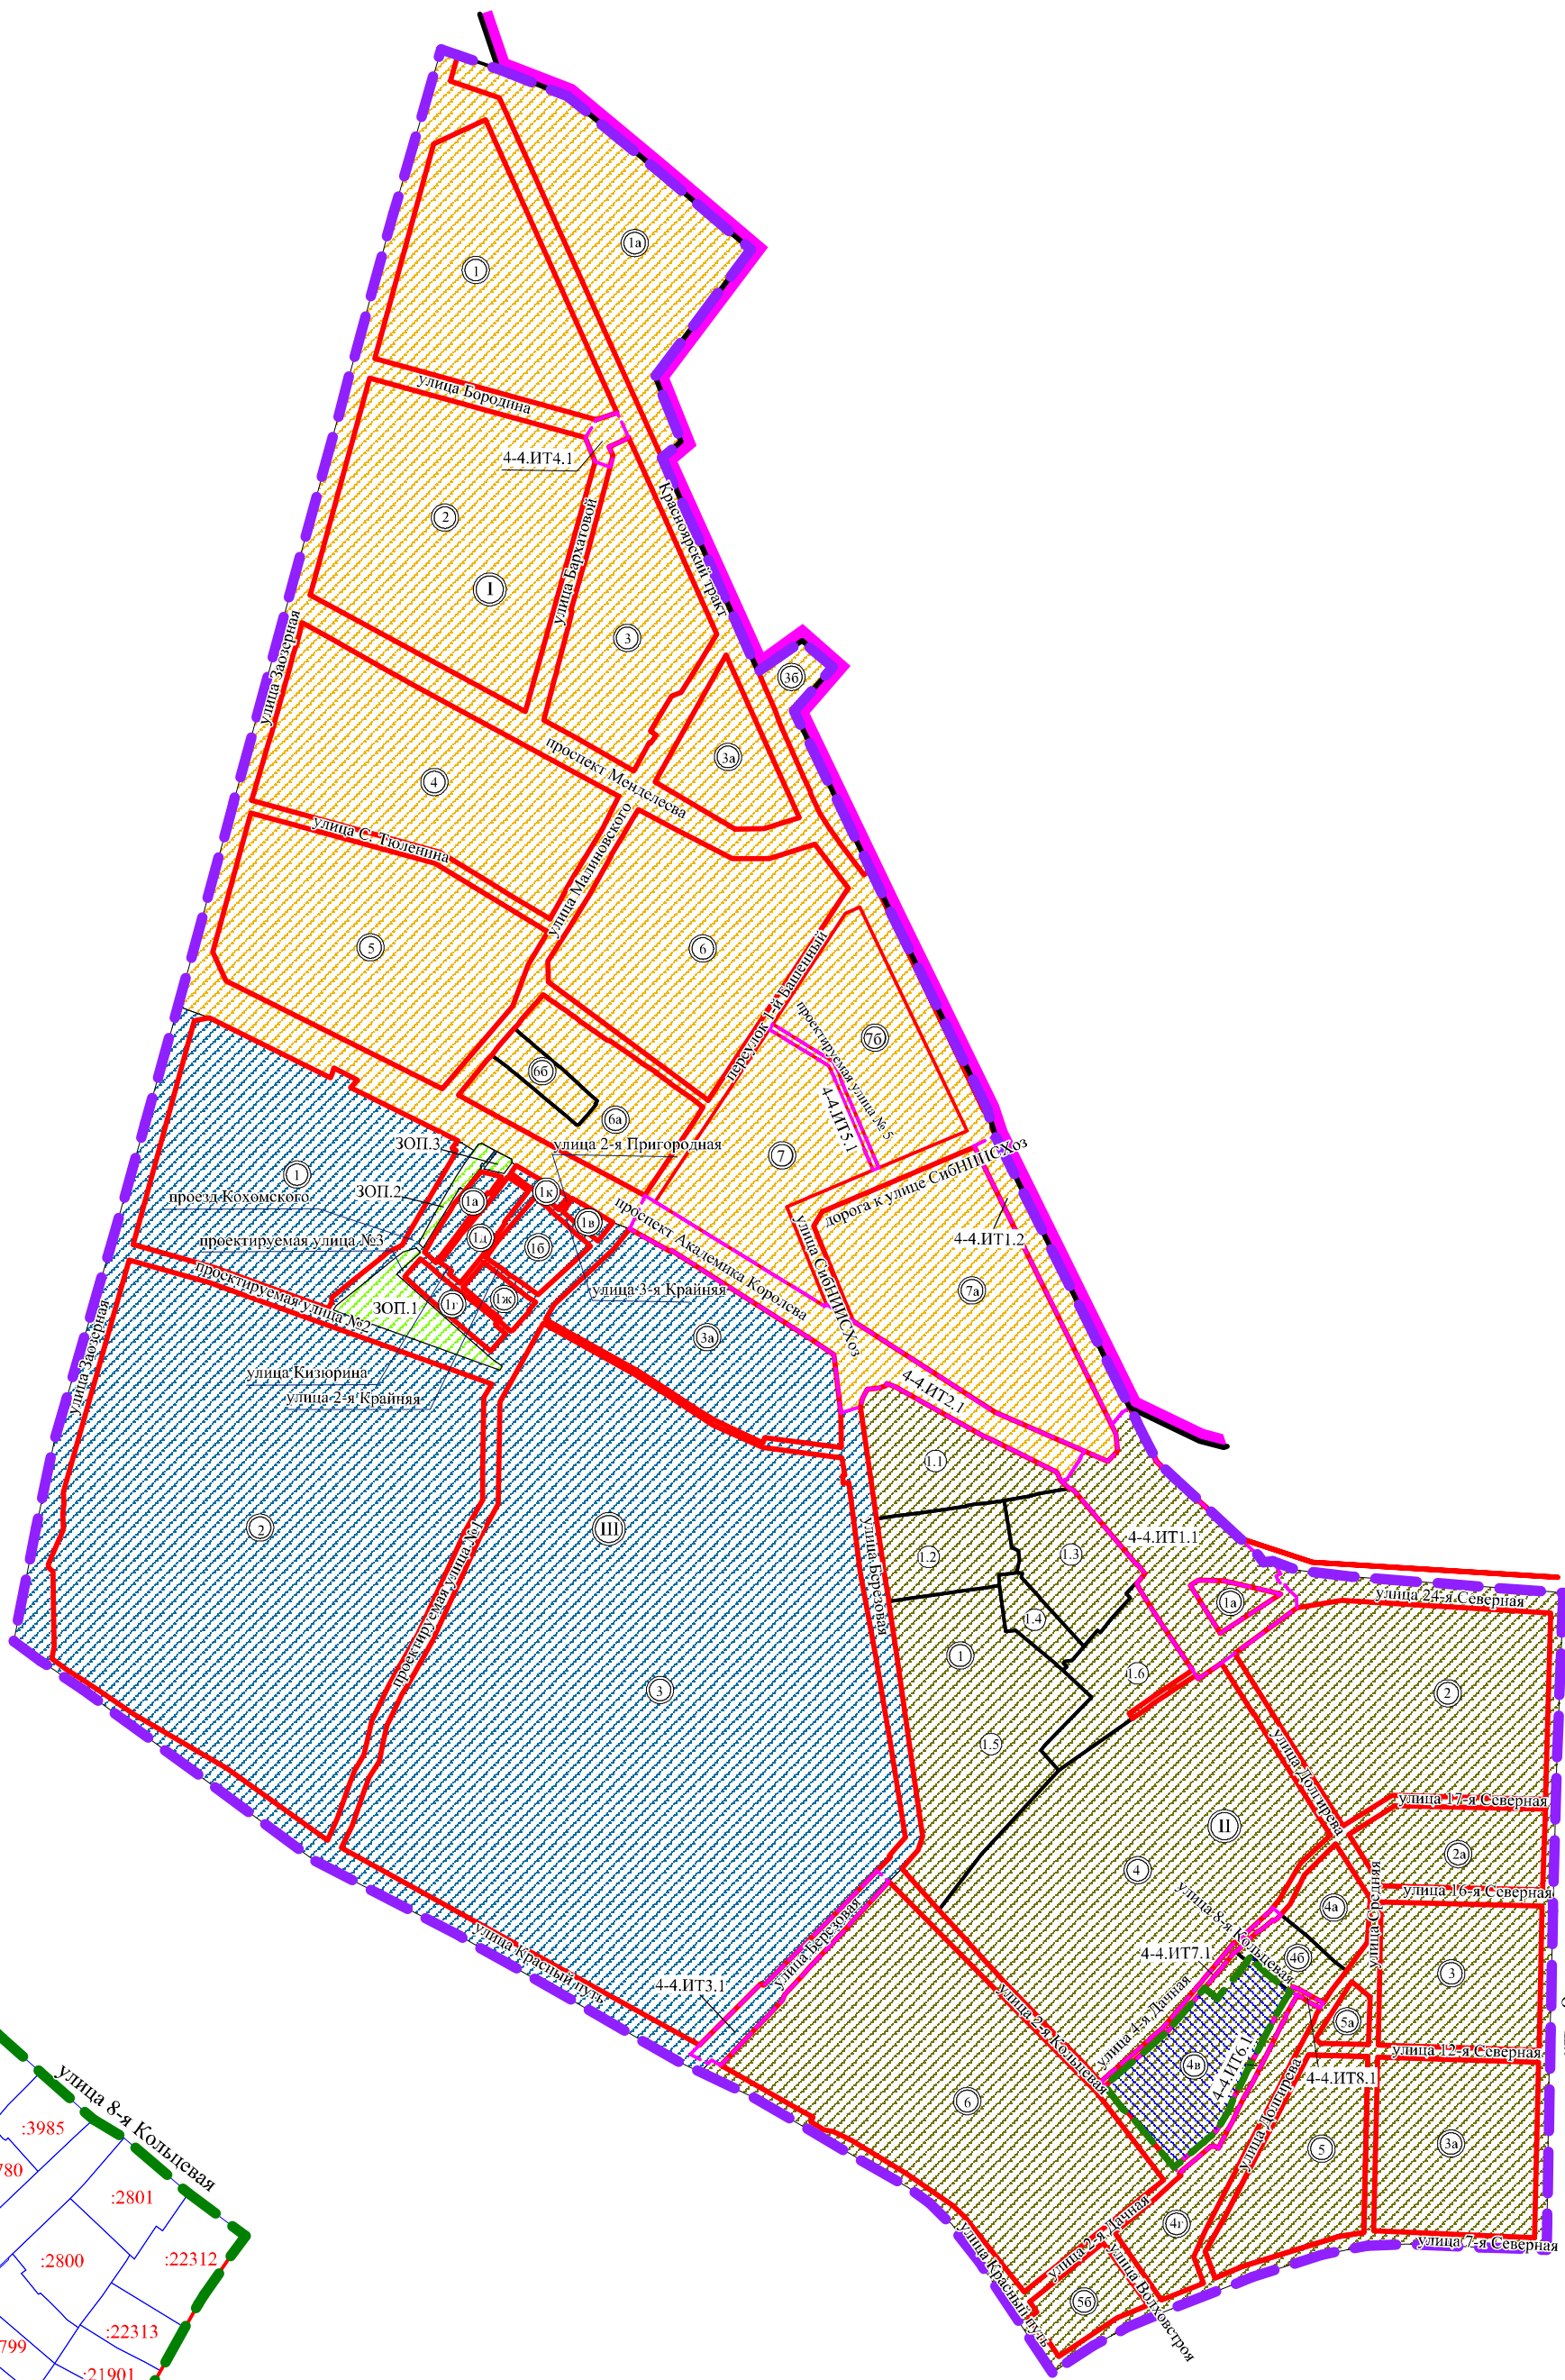

Условные обозначения

- граница утвержденного проекта планировки территории
- граница проекта межевания территории
- граница городской черты
- красные линии
- граница элемента планировочной структуры (микрорайон, квартал)
- граница элемента планировочной структуры (территория общего пользования)
- граница элемента планировочной структуры (улично-дорожная сеть)
- I планировочный район
- II планировочный район
- III планировочный район
- проектируемая территория
- II номер планировочного района
- 4в номер элемента планировочной структуры (микрорайон, квартал)
- 1.1 номер части элемента планировочной структуры
- 4-4.ИТ5.1 номер элемента планировочной структуры (улично-дорожная сеть)
- ЗОП.1 номер элемента планировочной структуры (территория общего пользования)

Примечание:
1. Заказчик: Коржиков С.Н.
2. Разработчик: ООО «Кадастр Групп».
3. Координаты характерных точек определены аналитическим методом, средняя квадратическая погрешность местоположения характерных точек не более 0,10 м.

- граница проекта межевания территории
- красные линии
- земельные участки, учтенные в ЕГРН
- земельные участки, учтенные в ЕГРН декларативно
- 55:36.070401 номер кадастрового квартала