
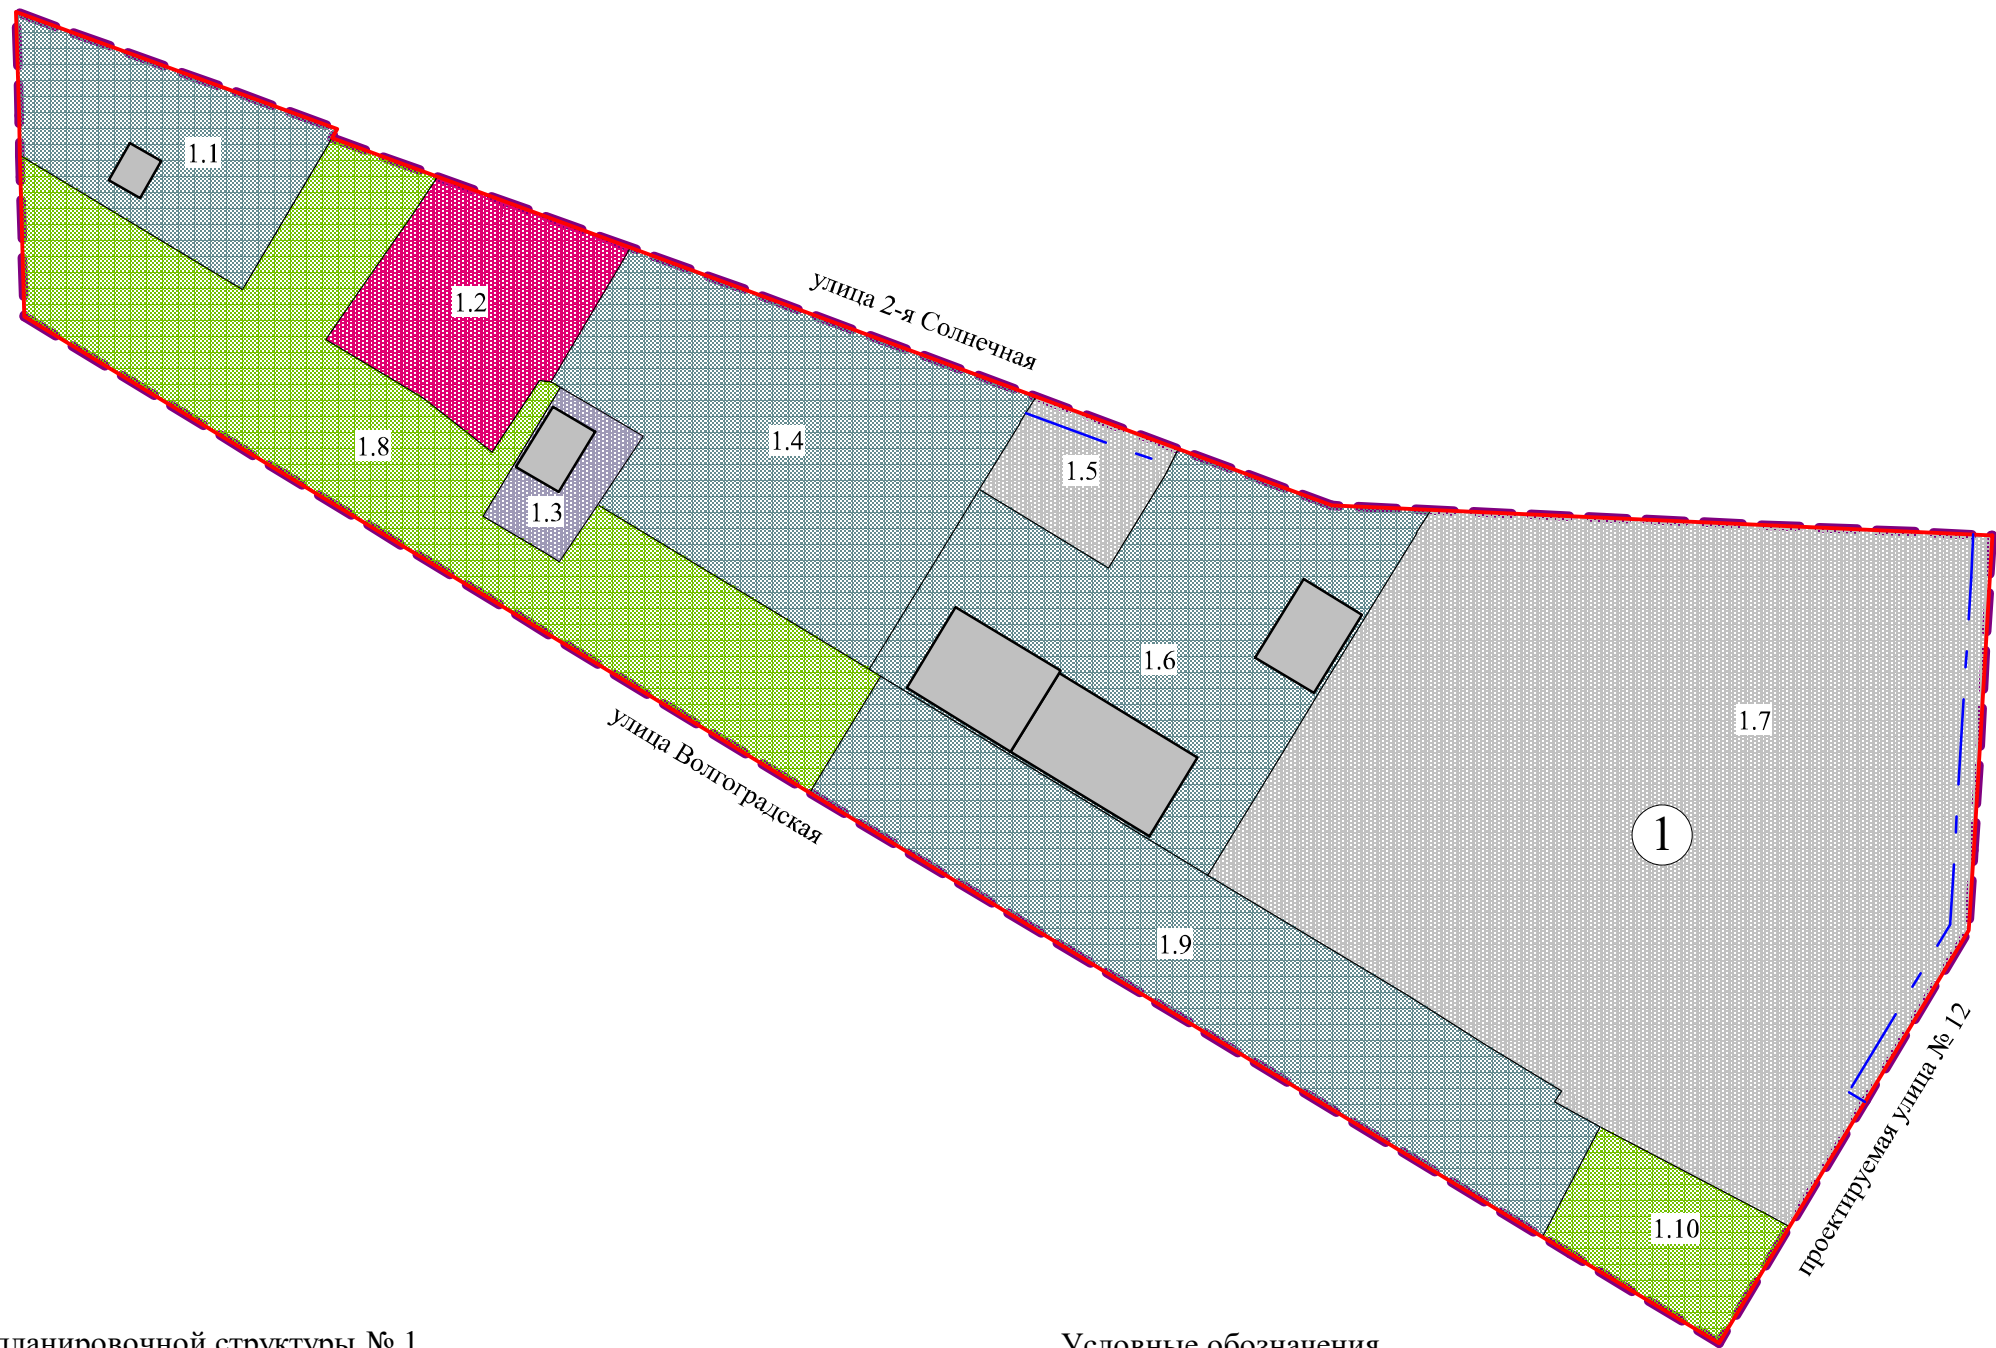


Чертеж планировки территории элемента планировочной структуры № 1 планировочного района II проекта планировки территории, расположенной в границах: улица Лукашевича – улица Волгоградская – улица 1-я Любинская – левый берег реки Иртыш в Кировском административном округе города Омска

Приложение № 1  
к постановлению Администрации города Омска  
от \_\_\_\_\_ № \_\_\_\_\_



Схема расположения границ проектирования и элементов планировочной структуры проекта планировки территории, расположенной в границах: улица Лукашевича – улица Волгоградская – улица 1-я Любинская – левый берег реки Иртыш в Кировском административном округе города Омска

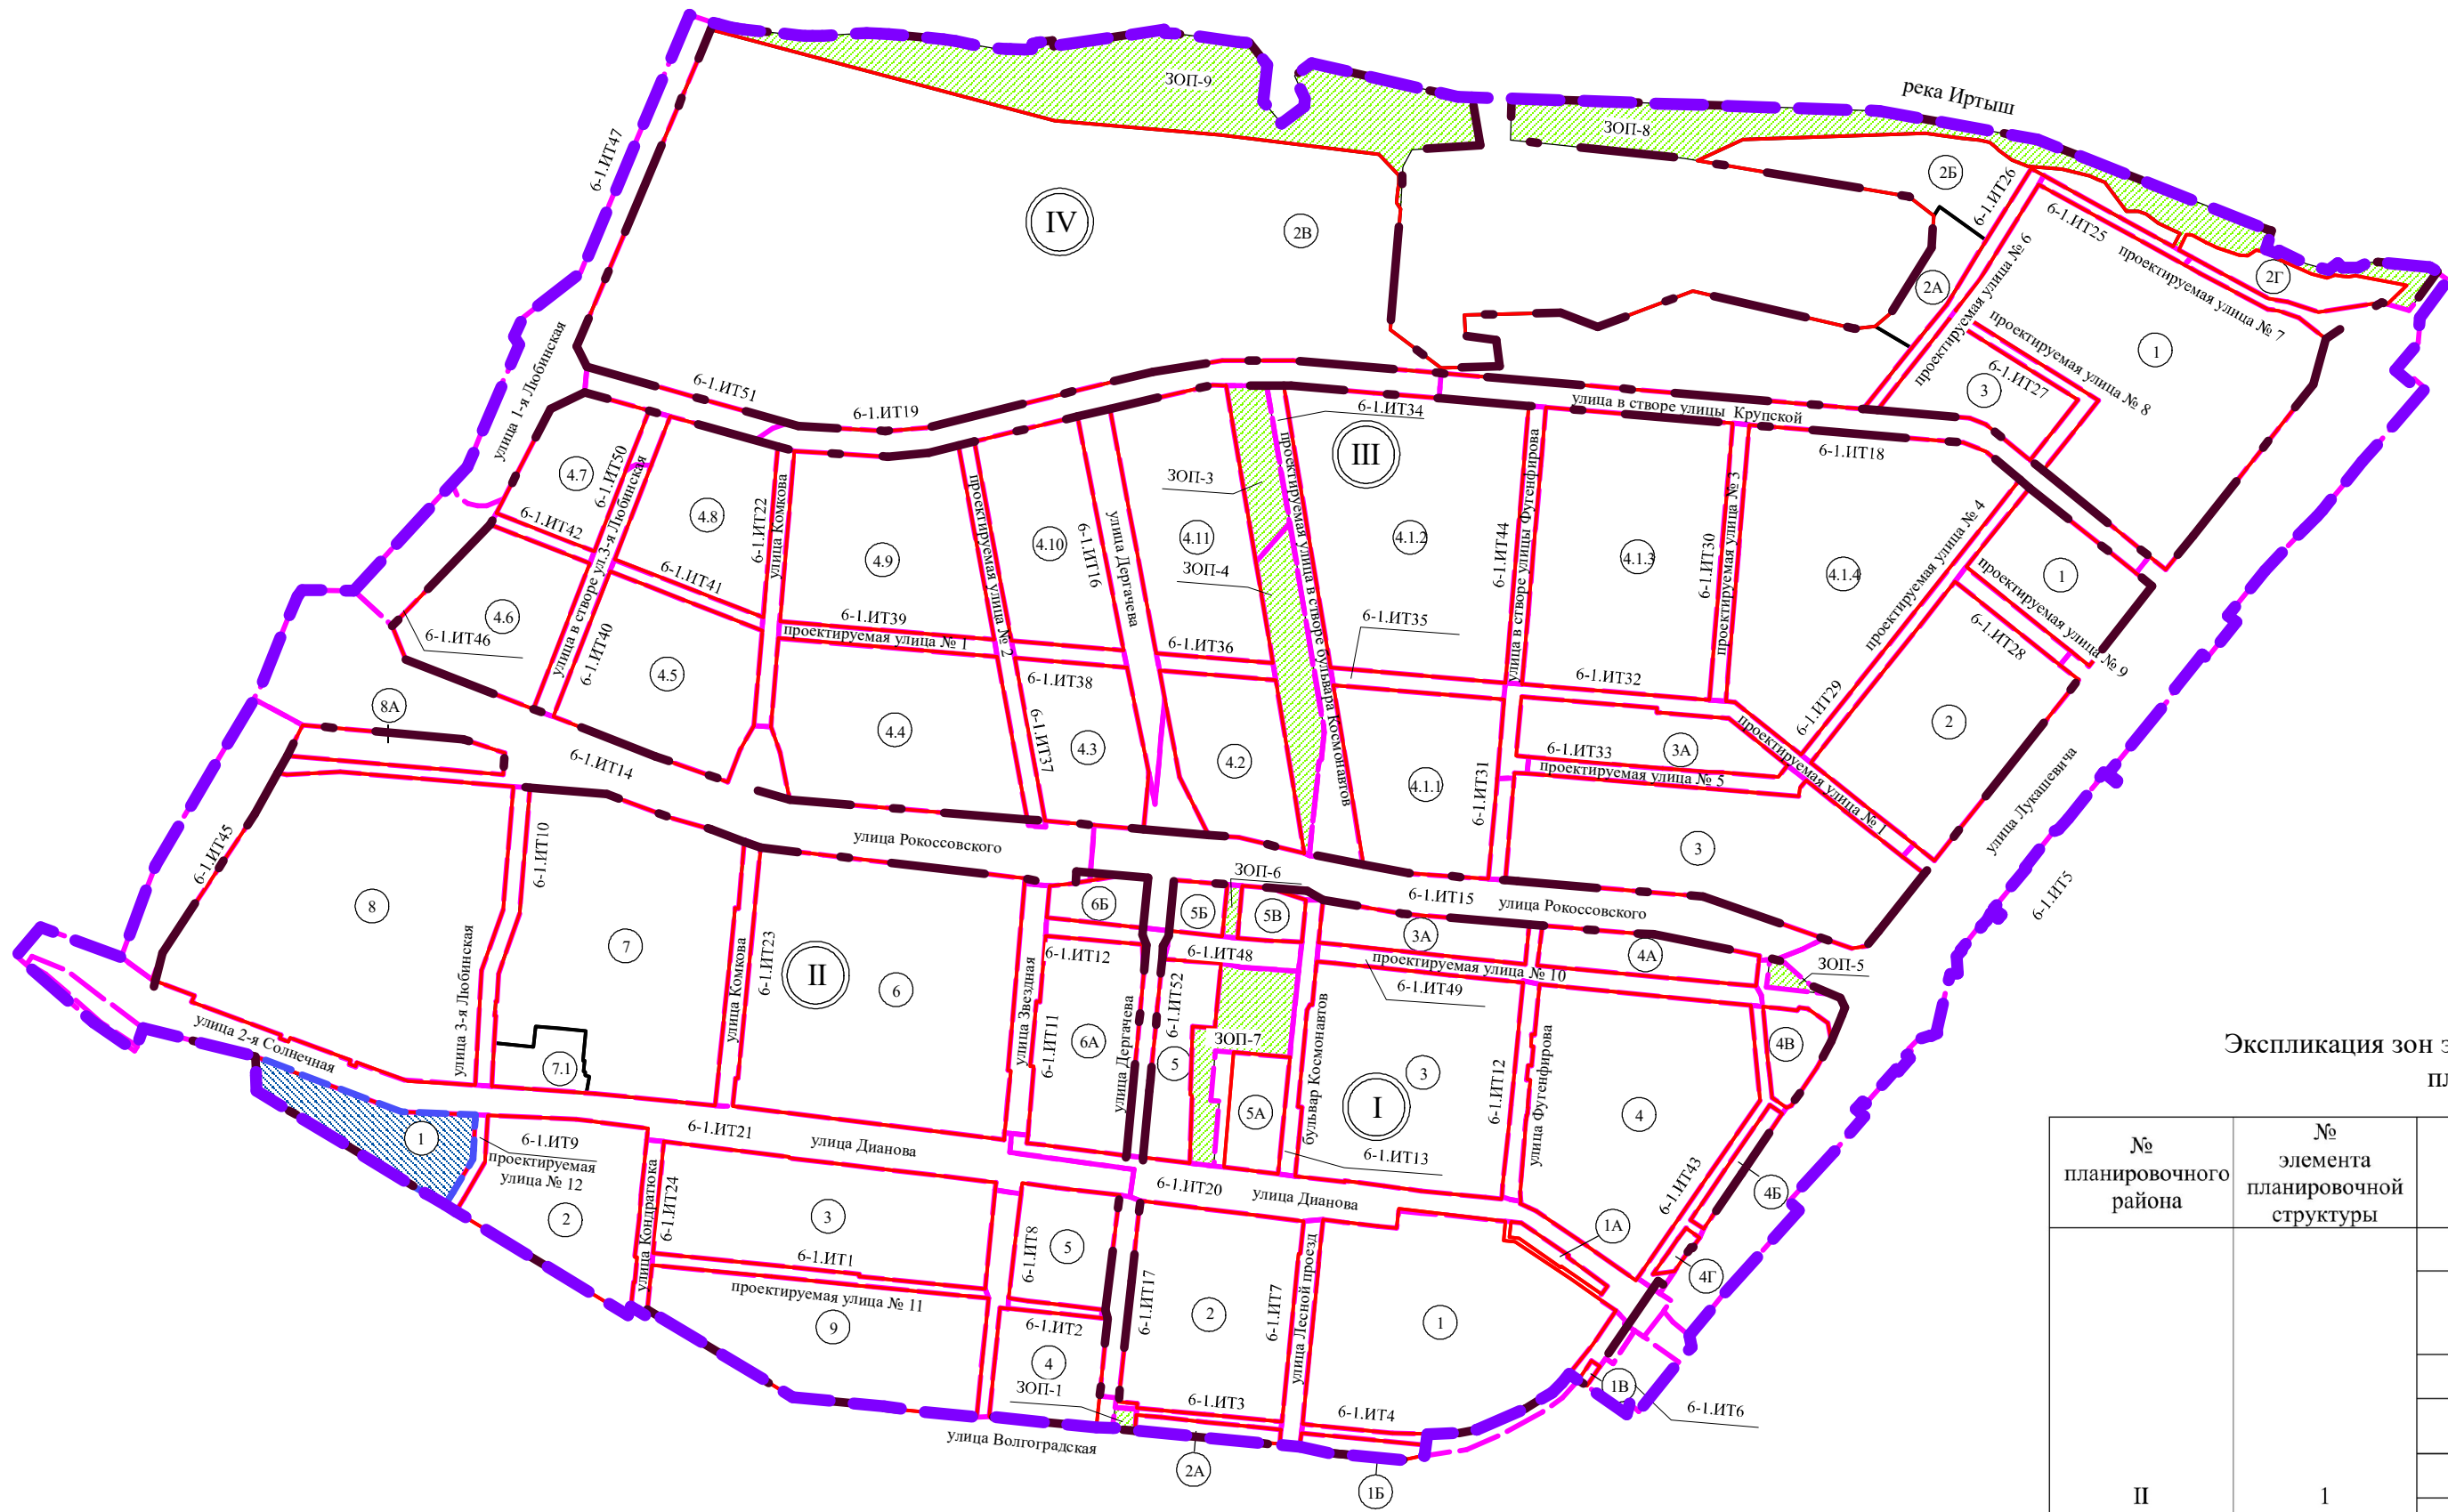

Экспликация зон элемента планировочной структуры № 1 планировочного района II

№ планировочного района	№ элемента планировочной структуры	№ зоны	Наименование зоны
II	1	1.1	Зона размещения объектов заправки транспортных средств
		1.2	Зона планируемого размещения магазинов, территорий общего пользования, объектов коммунального обслуживания
		1.3	Зона размещения объектов коммунального обслуживания
		1.4	Зона планируемого размещения объектов хранения автотранспорта
		1.5	Зона планируемого размещения складов
		1.6	Зона размещения объектов дорожного сервиса
		1.7	Зона планируемого размещения объектов дорожного сервиса, складов, магазинов
		1.8	Зона планируемого размещения территорий общего пользования, объектов коммунального обслуживания
		1.9	Зона планируемого размещения объектов ремонта автомобилей
		1.10	Зона планируемого размещения территорий общего пользования, объектов коммунального обслуживания

Условные обозначения

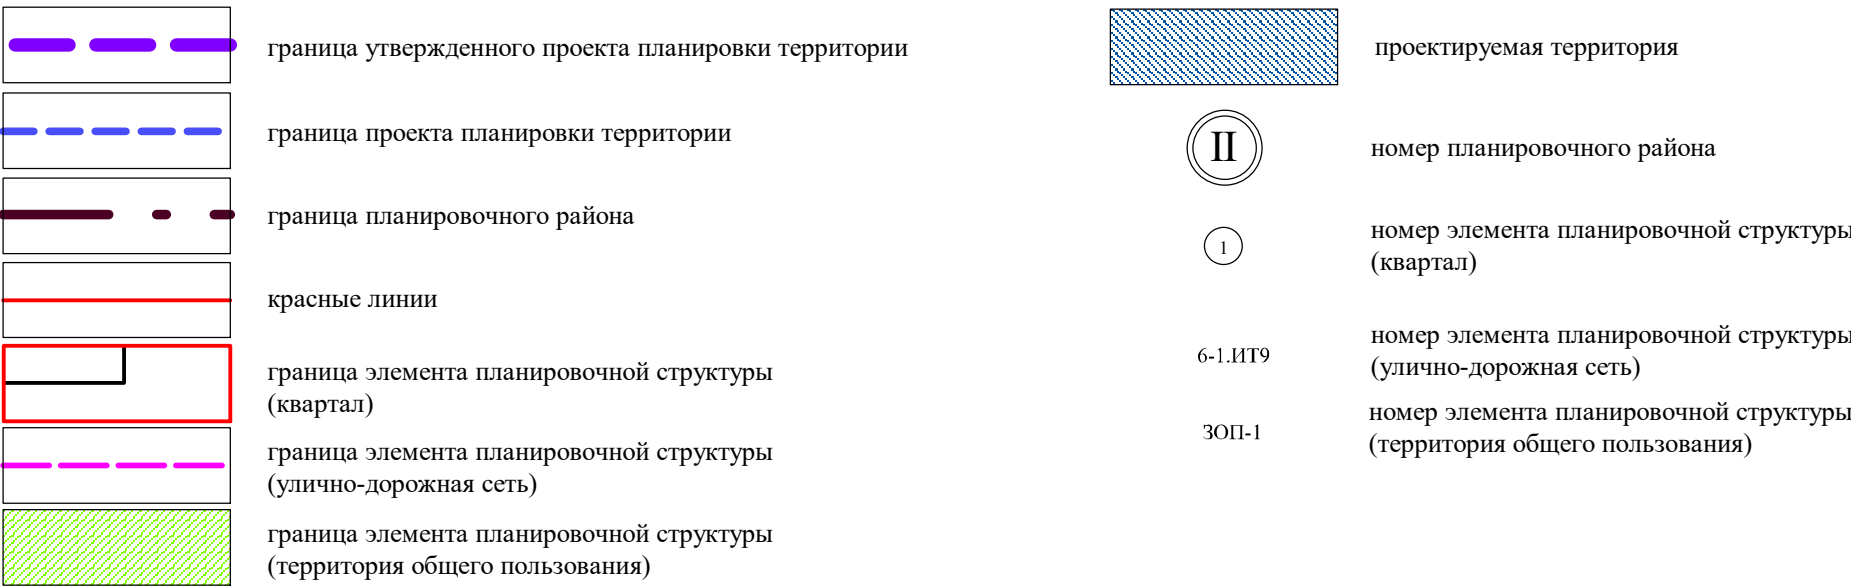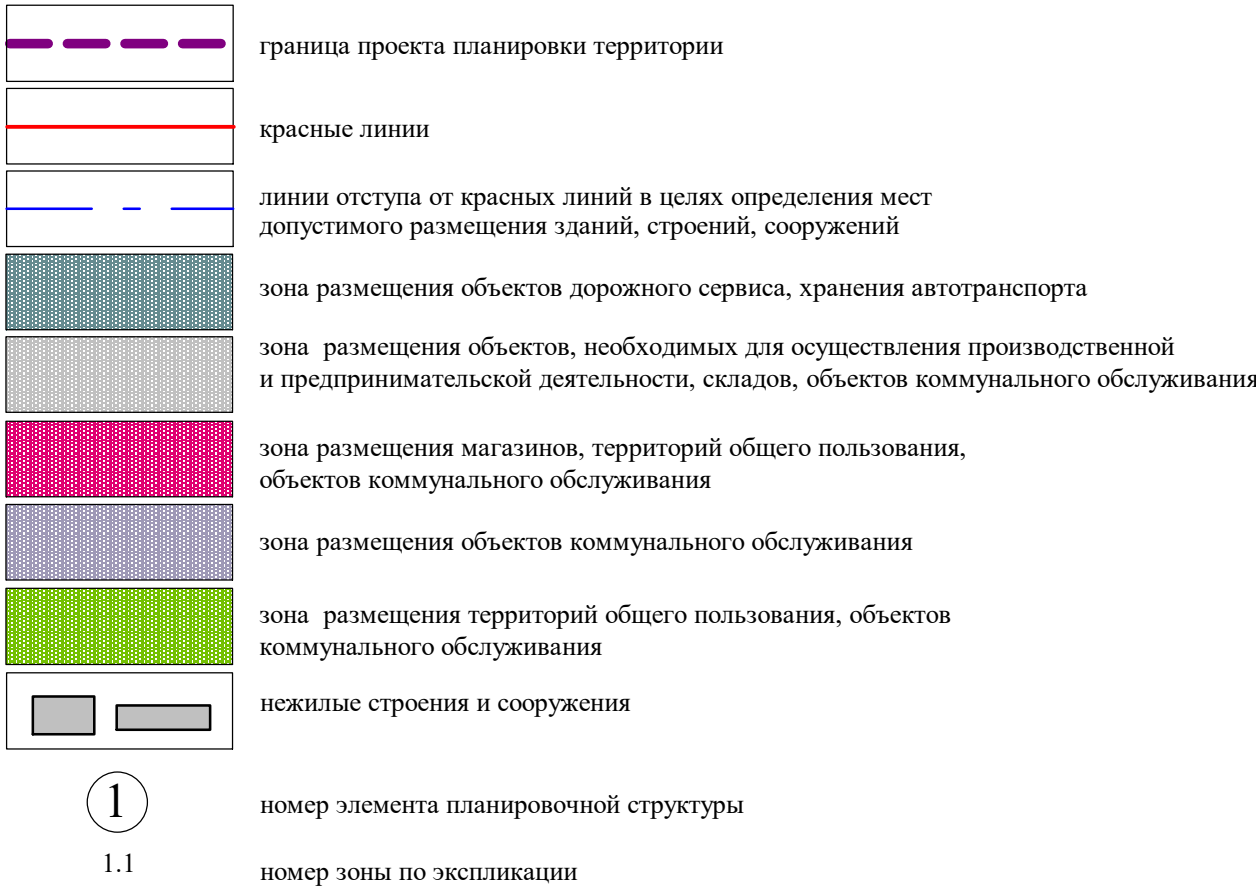

Примечание:  
1. Разработчик: бюджетное учреждение города Омска «Омскаргитехтура».  
2. Заказчик: общество с ограниченной ответственностью «Производственно-сбытовая компания «ОМСКДИЗЕЛЬ»».  
3. Проект планировки территории разработан на топографической съемке масштаба 1:500.