

Схема расположения границ проектирования и элементов планировочной структуры проекта планировки территории, расположенной в границах: улица Лукашевича – улица Волгоградская – улица 1-я Любинская – левый берег реки Иртыш в Кировском административном округе города Омска

Чертеж межевания территории элемента планировочной структуры № 1 планировочного района II проекта планировки территории, расположенной в границах: улица Лукашевича – улица Волгоградская – улица 1-я Любинская – левый берег реки Иртыш в Кировском административном округе города Омска

Приложение к проекту межевания территории элемента планировочной структуры № 1 планировочного района II проекта планировки территории, расположенной в границах: улица Лукашевича – улица Волгоградская – улица 1-я Любинская – левый берег реки Иртыш в Кировском административном округе города Омска


1 этап образования земельных участков

2 этап образования земельных участков

- Условные обозначения
- | | | | |
|--|--|--|--|
| | граница утвержденного проекта планировки территории | | проектируемая территория |
| | граница проекта межевания территории | | номер планировочного района |
| | граница планировочного района | | номер элемента планировочной структуры (квартал) |
| | красные линии | | номер элемента планировочной структуры (улично-дорожная сеть) |
| | граница элемента планировочной структуры (квартал) | | номер элемента планировочной структуры (территория общего пользования) |
| | граница элемента планировочной структуры (улично-дорожная сеть) | | |
| | граница элемента планировочной структуры (территория общего пользования) | | |


Примечание:
1. Разработчик: бюджетное учреждение города Омска «Омскархитектура».
2. Заказчик: общество с ограниченной ответственностью «Производственно-сбытовая компания «ОМСКДИЗЕЛЬ».
3. Координаты характерных точек определены аналитическим методом, средняя квадратическая погрешность местоположения характерных точек не более 0,10 м.

1 этап образования земельных участков
Схема кадастрового плана территории
М 1:2500

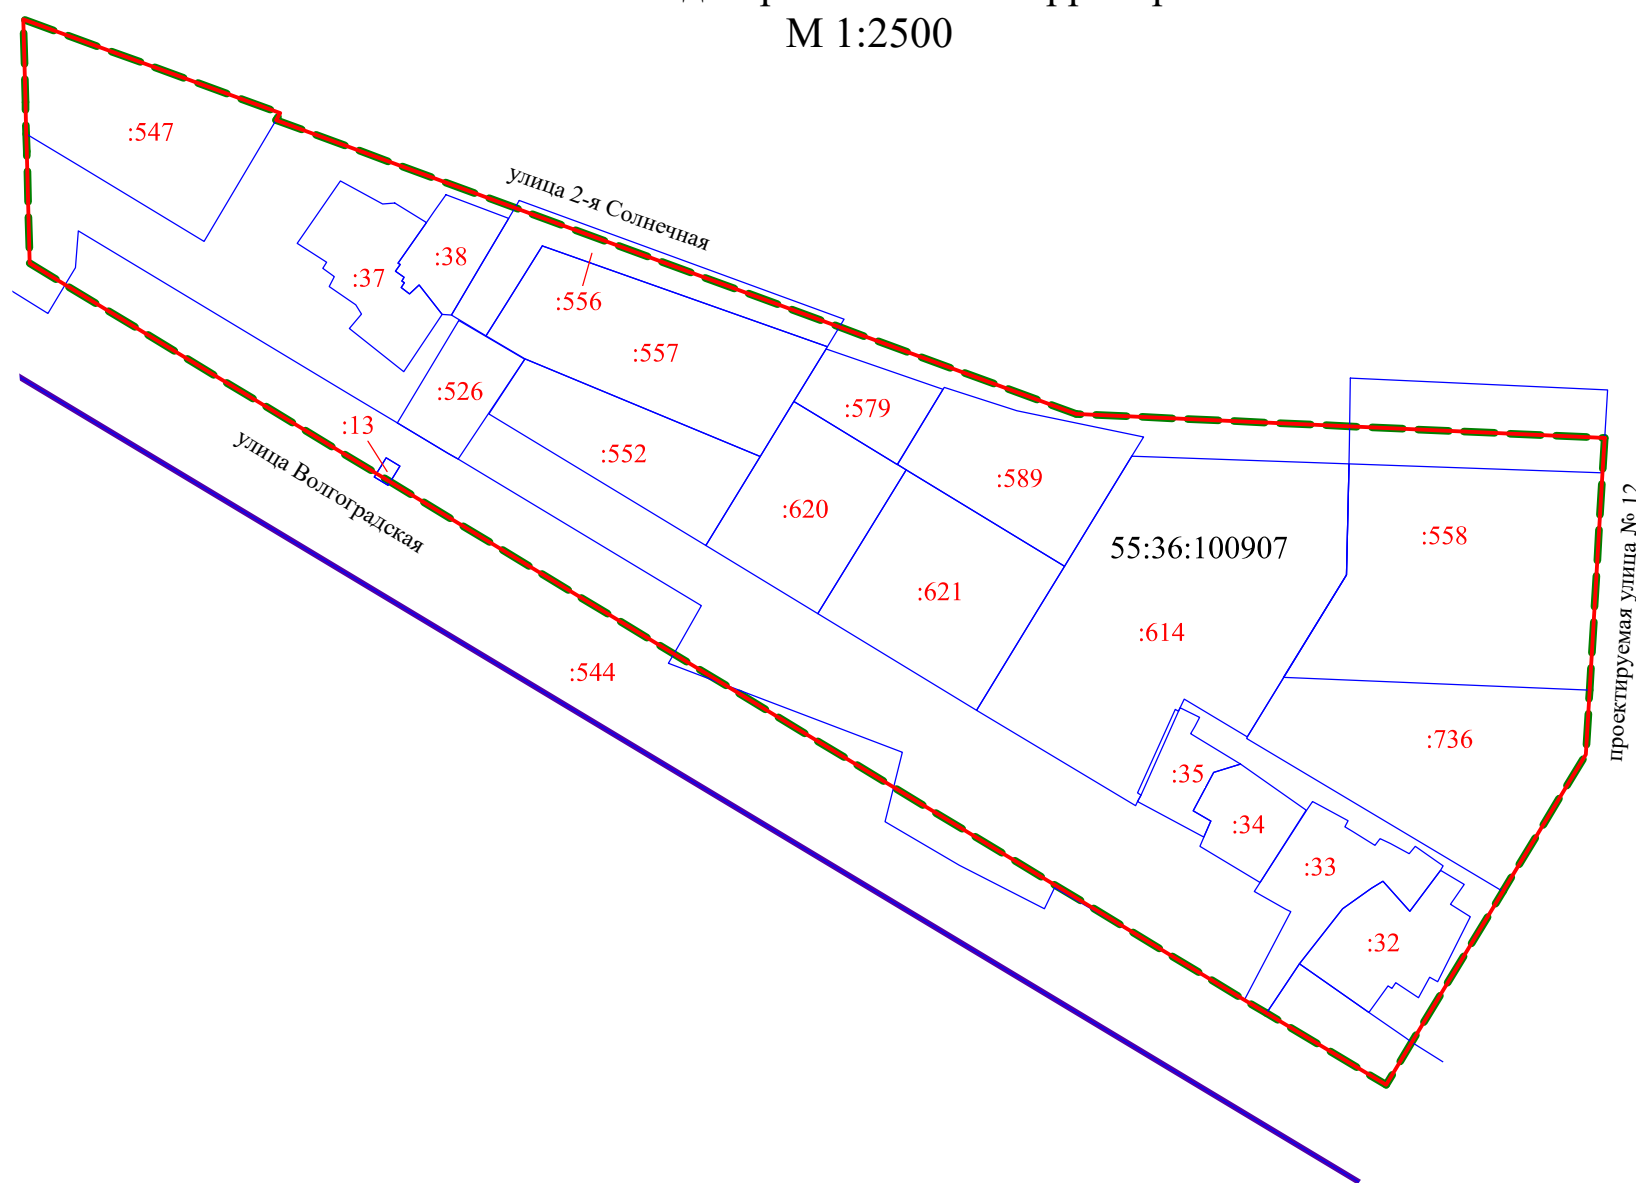


- Условные обозначения
- | | |
|--|--------------------------------------|
| | граница проекта межевания территории |
| | красные линии |
| | земельные участки, учтенные в ЕГРН |
| | граница кадастрового квартала |
| | номер кадастрового квартала |

- Условные обозначения
- | | |
|--|--|
| | граница проекта межевания территории |
| | красные линии |
| | земельные участки, учтенные в ЕГРН |
| | нежилые строения и сооружения |
| | земельные участки, учтенные в ЕГРН, сохраняемые в измененных границах |
| | образуемые земельные участки |
| | образуемые земельные участки, которые после образования будут относиться к территориям общего пользования |
| | земельные участки с условными номерами, образованные на предыдущем этапе межевания территории |
| | многоконтурные земельные участки с условными номерами, образованные на предыдущем этапе межевания территории |
| | проходы, проезды внутриквартальные |
| | линии отступа от красных линий в целях определения мест допустимого размещения зданий, строений, сооружений |
| | номер образуемого земельного участка |
| | номер контура образуемого земельного участка |

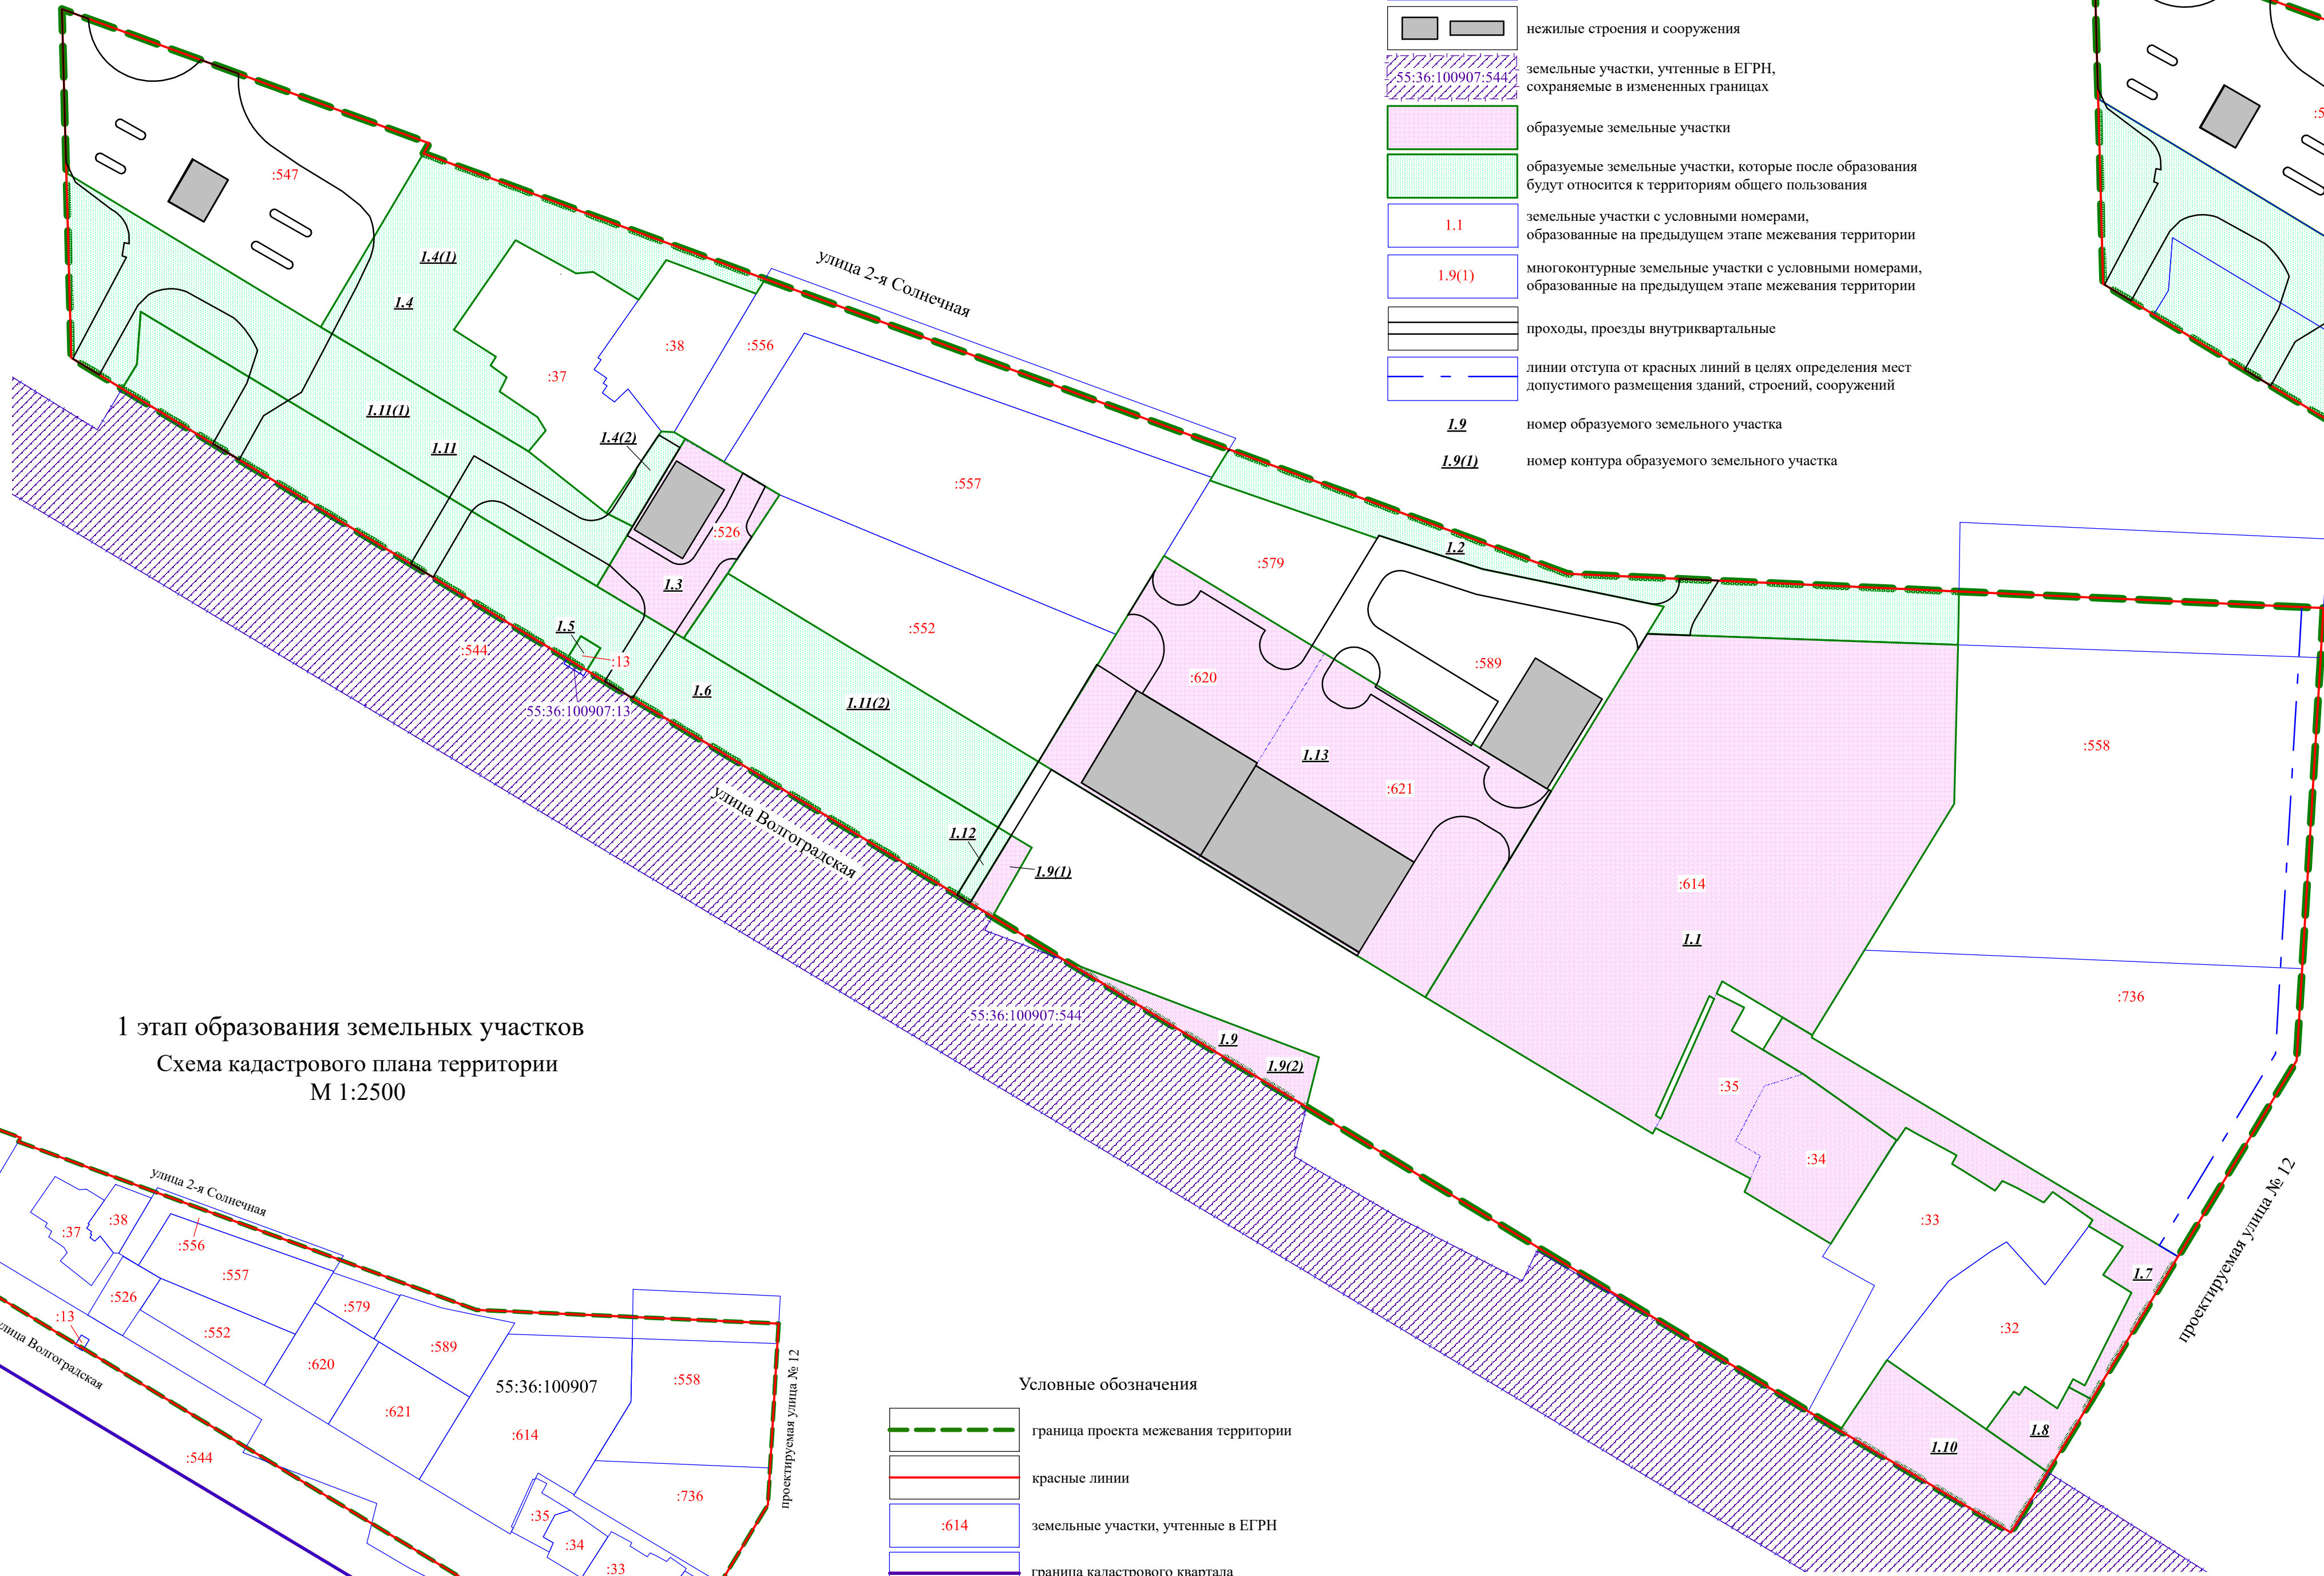

2 этап образования земельных участков
Схема кадастрового плана территории
М 1:2500

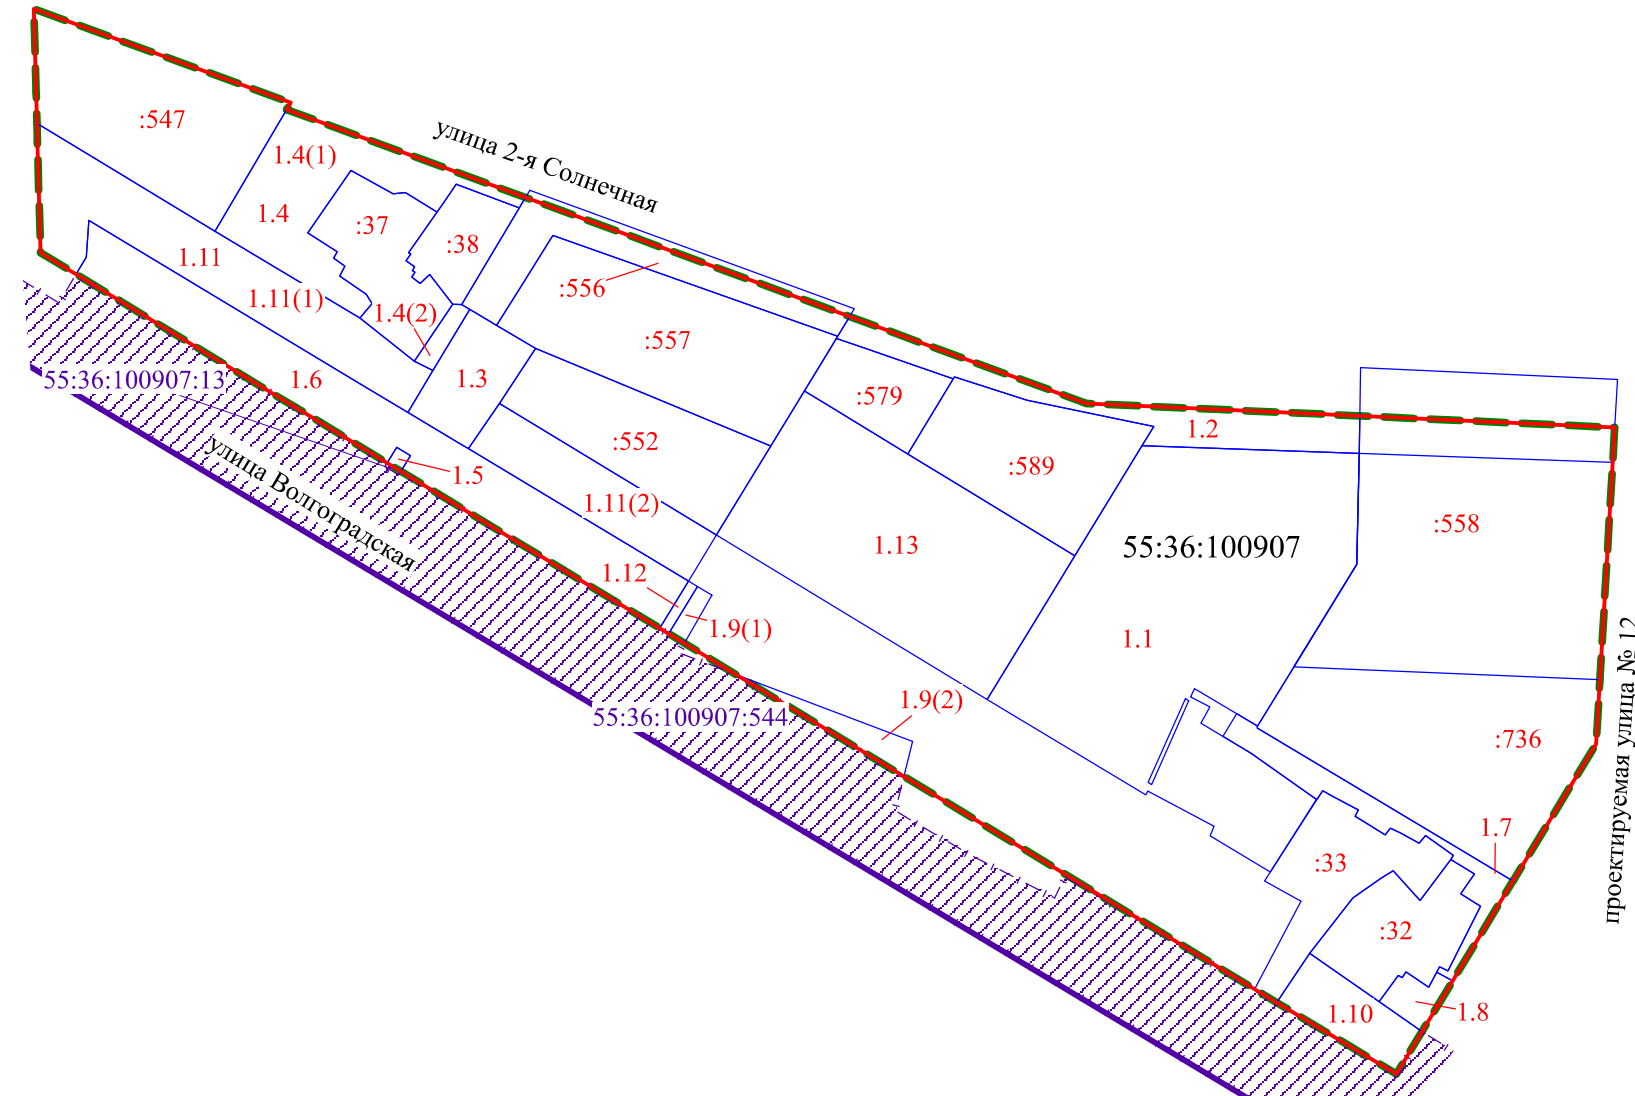

- Условные обозначения
- | | |
|--|--|
| | граница проекта межевания территории |
| | красные линии |
| | земельные участки, учтенные в ЕГРН |
| | земельные участки с условными номерами, образованные на предыдущем этапе межевания территории |
| | многоконтурные земельные участки с условными номерами, образованные на предыдущем этапе межевания территории |
| | земельные участки, учтенные в ЕГРН, сохраняемые в измененных границах |
| | граница кадастрового квартала |
| | номер кадастрового квартала |