


Чертеж межевания территории элемента планировочной структуры № 4 микрорайона № 22 планировочного района VI проекта планировки территории, расположенной в границах: левый берег реки Оми – улица Б. Хмельницкого – улица Масленникова – Ленинградская площадь – правый берег реки Иртыш в Центральном и Октябрьском административных округах города Омска


Схема расположения границ проектирования и элементов планировочной структуры проекта планировки территории, расположенной в границах: левый берег реки Оми – улица Б. Хмельницкого – улица Масленникова – Ленинградская площадь – правый берег реки Иртыш в Центральном и Октябрьском административных округах города Омска

Условные обозначения


- граница утвержденного проекта планировки территории
- граница проекта межевания территории
- красные линии
- граница планировочного района
- граница элемента планировочной структуры (микрорайон)
- граница элемента планировочной структуры (квартал)
- граница элемента планировочной структуры (территория общего пользования)
- граница элемента планировочной структуры (улично-дорожная сеть)
- VI номер планировочного района
- 22 номер элемента планировочной структуры (микрорайон)
- 4 номер элемента планировочной структуры (квартал)
- 30П29 номер элемента планировочной структуры (территория общего пользования)
- 4-2.ИП63 номер элемента планировочной структуры (улично-дорожная сеть)
- IV планировочный район
- V планировочный район
- VI планировочный район
- проектируемая территория

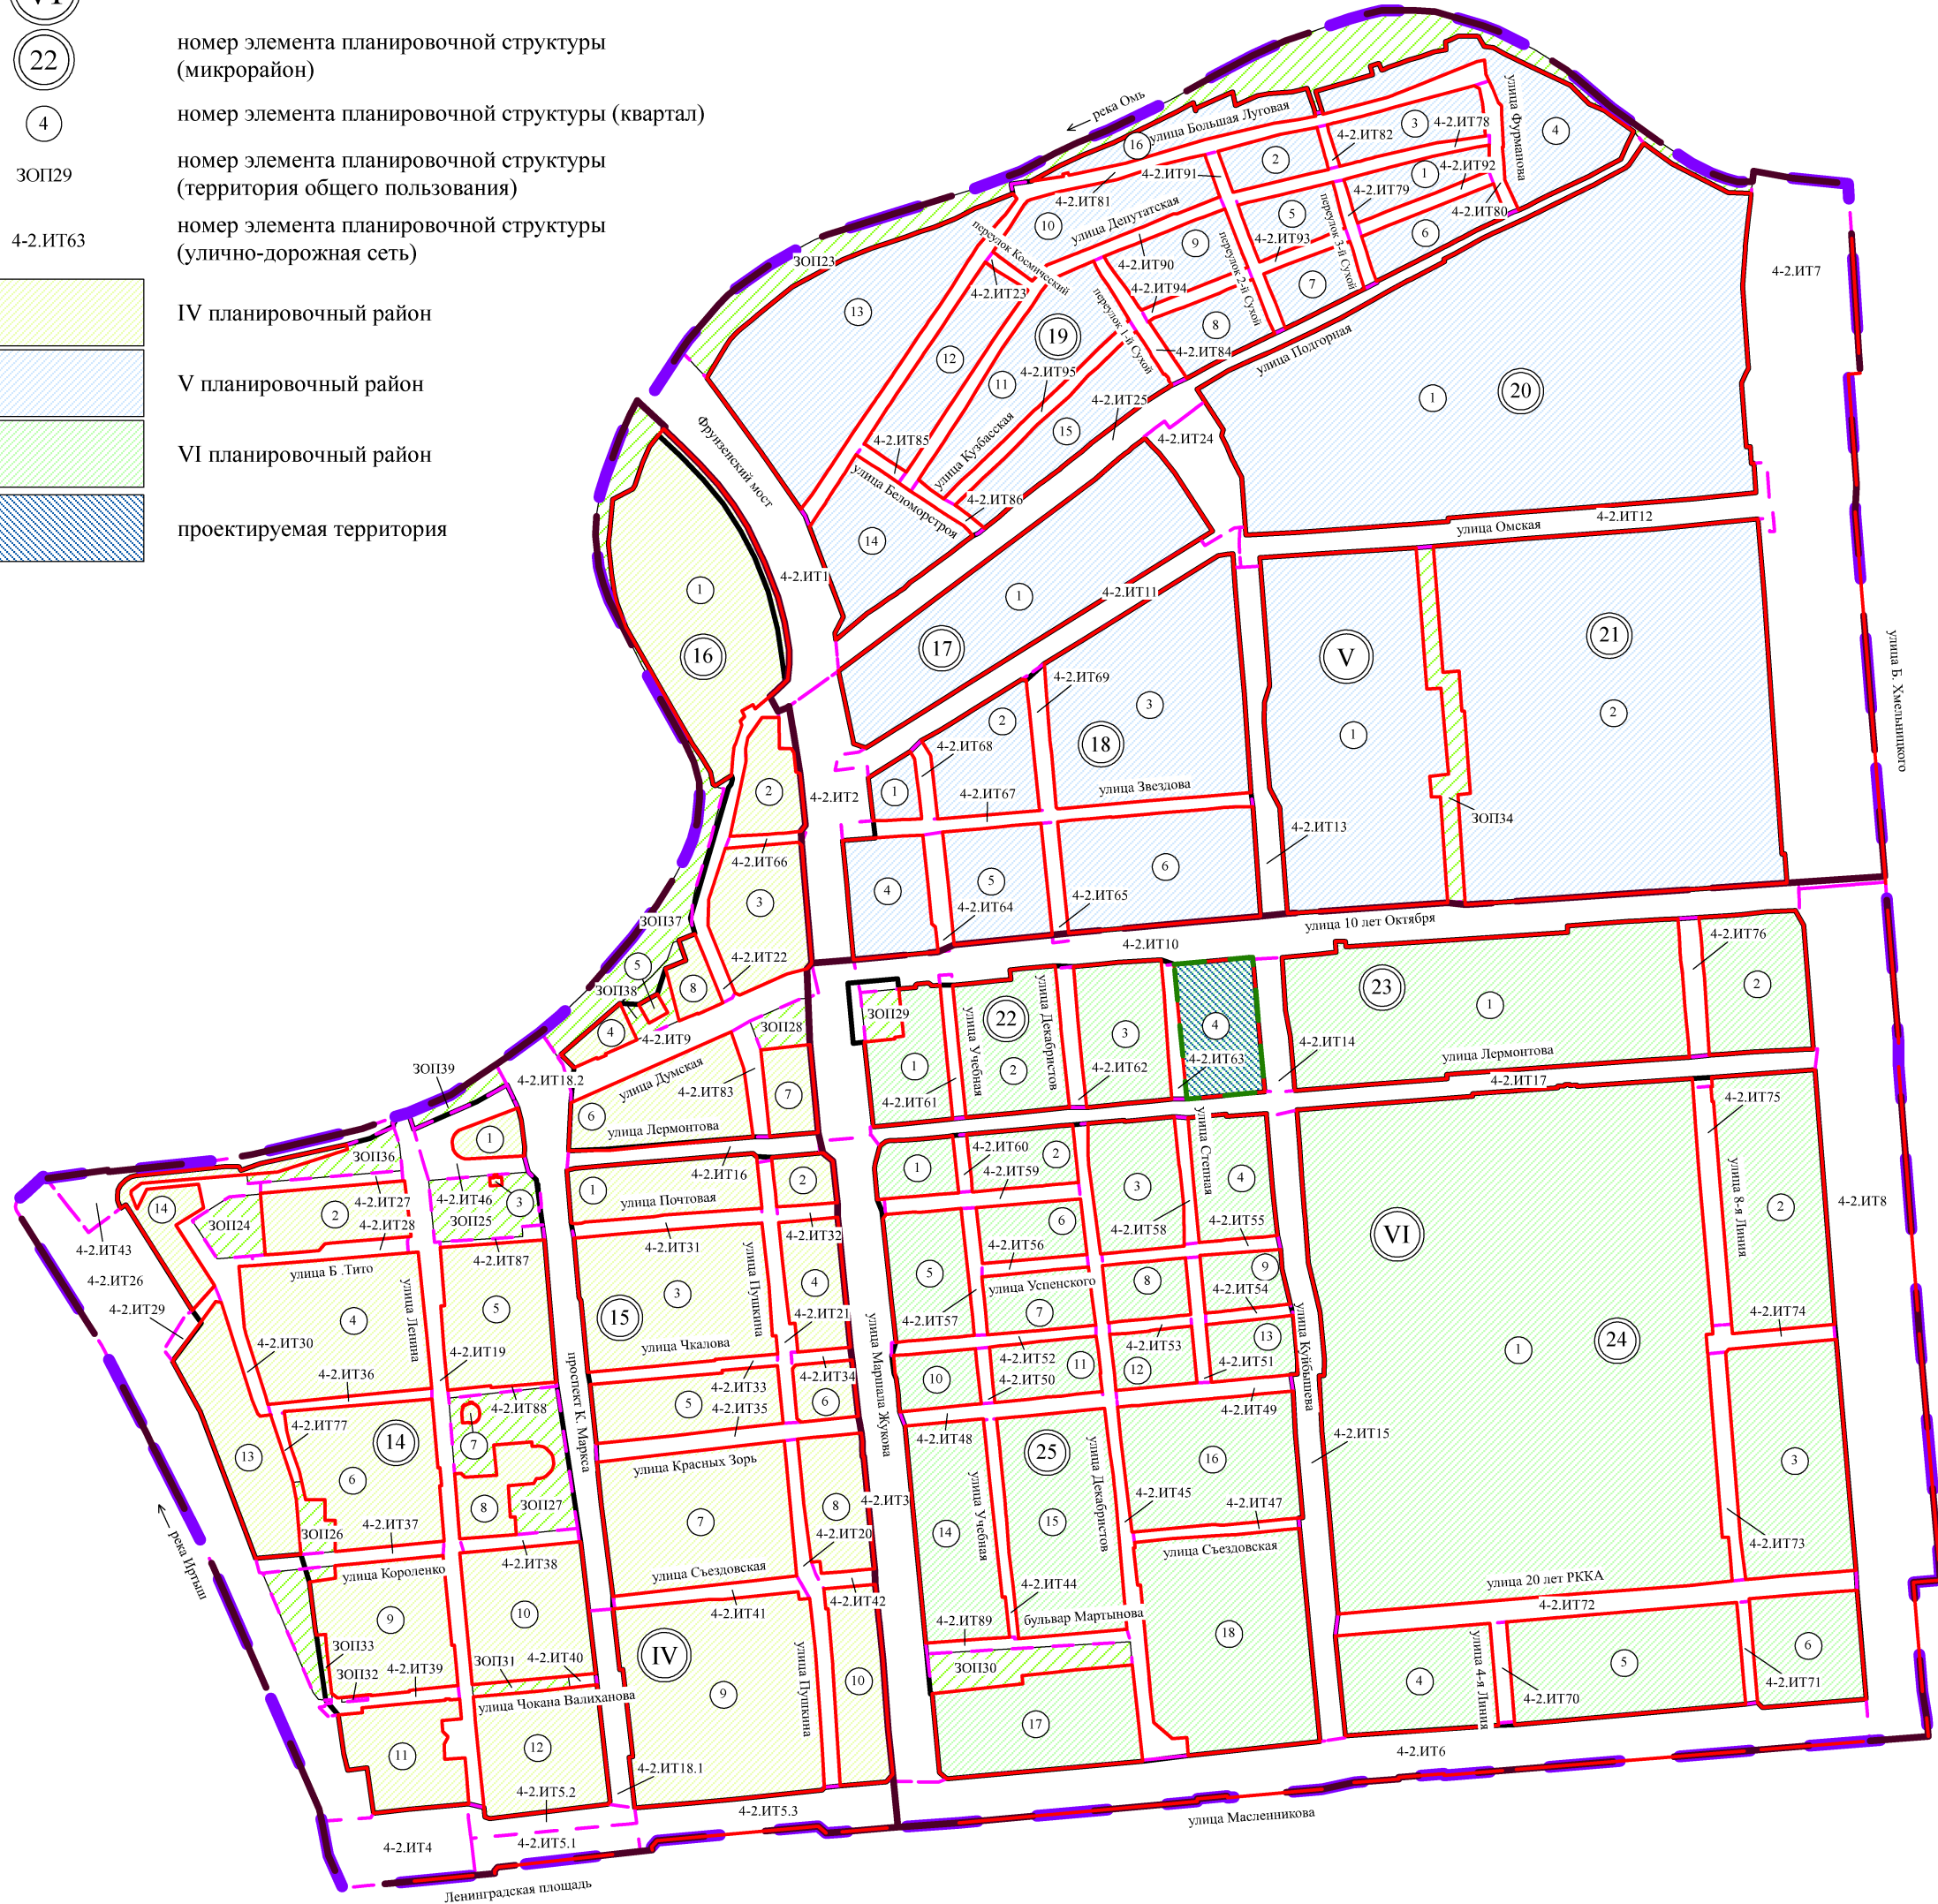

1 этап образования земельных участков

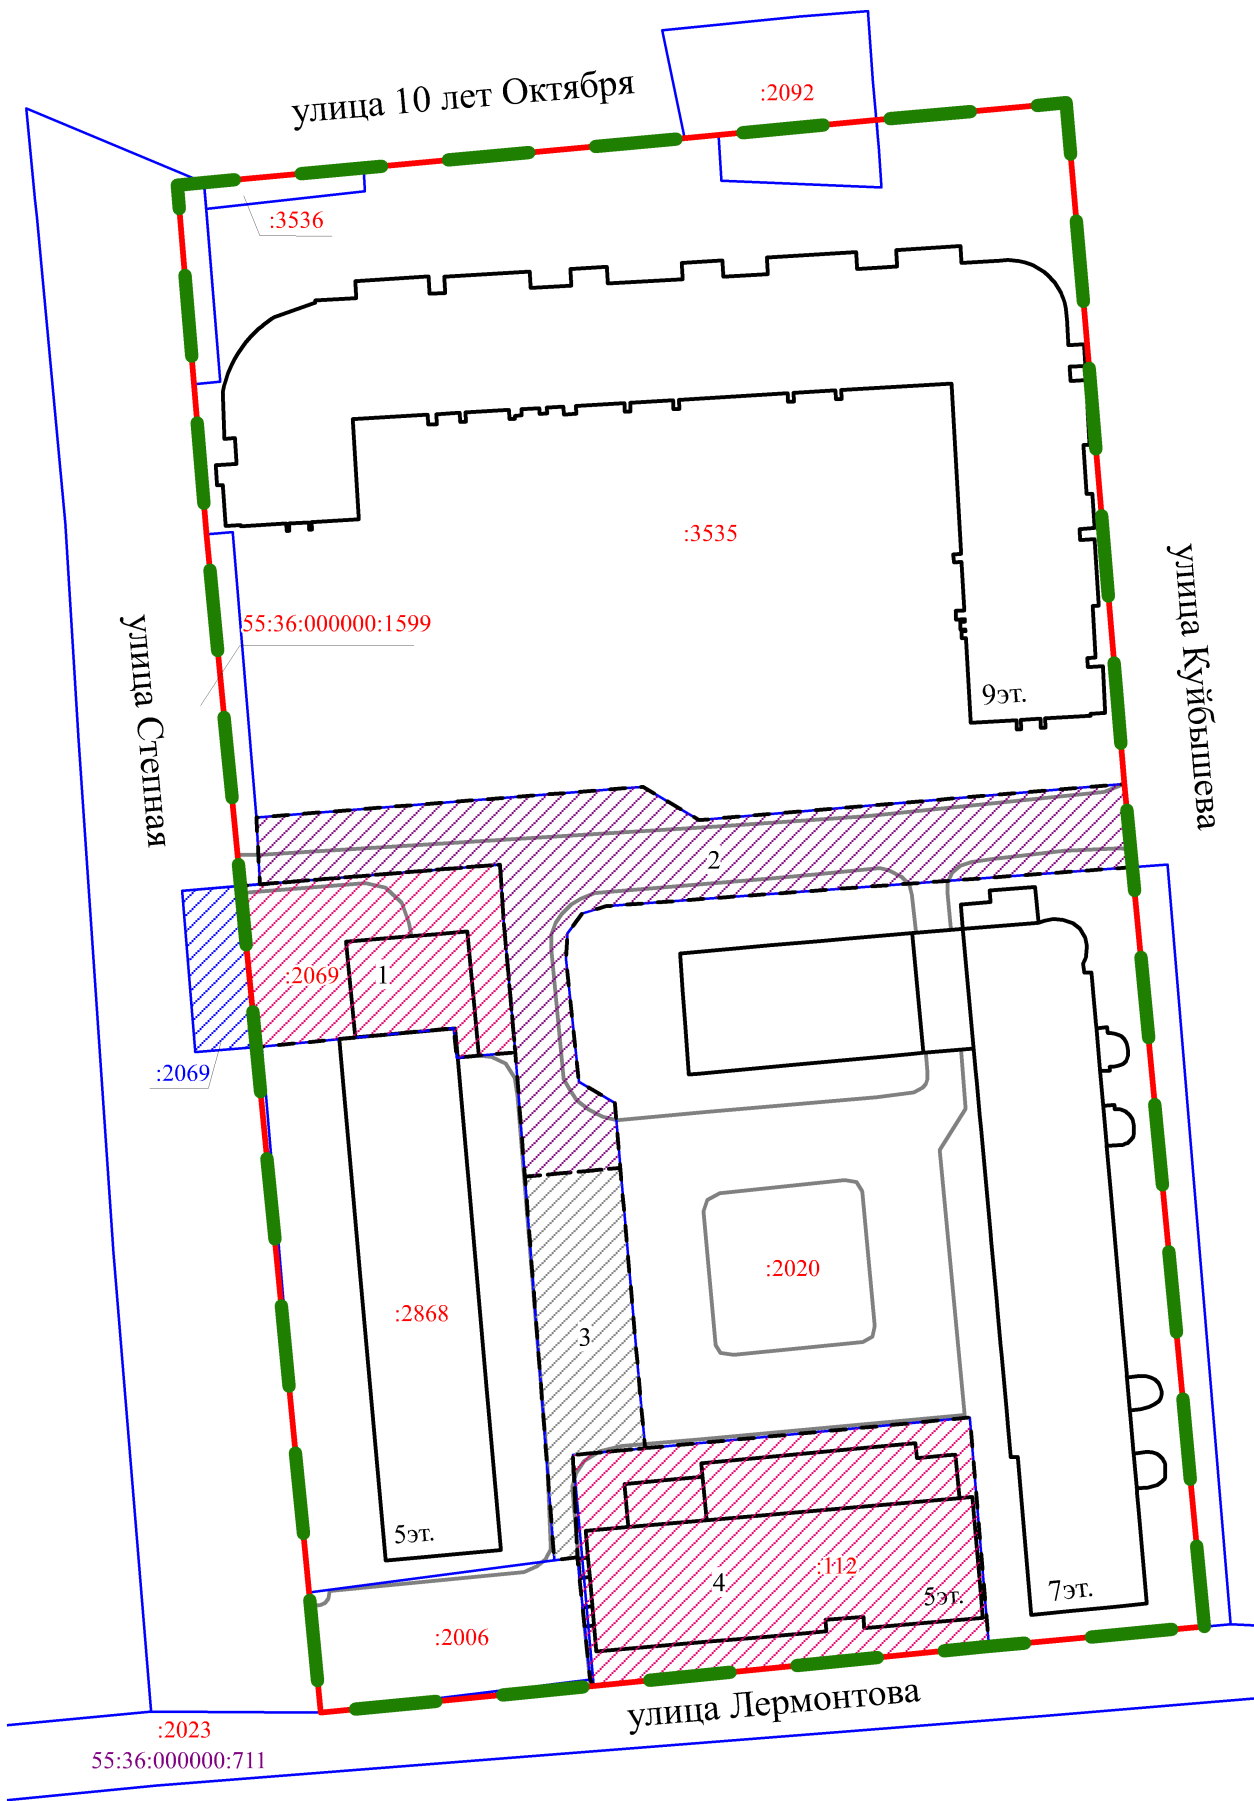


2 этап образования земельных участков

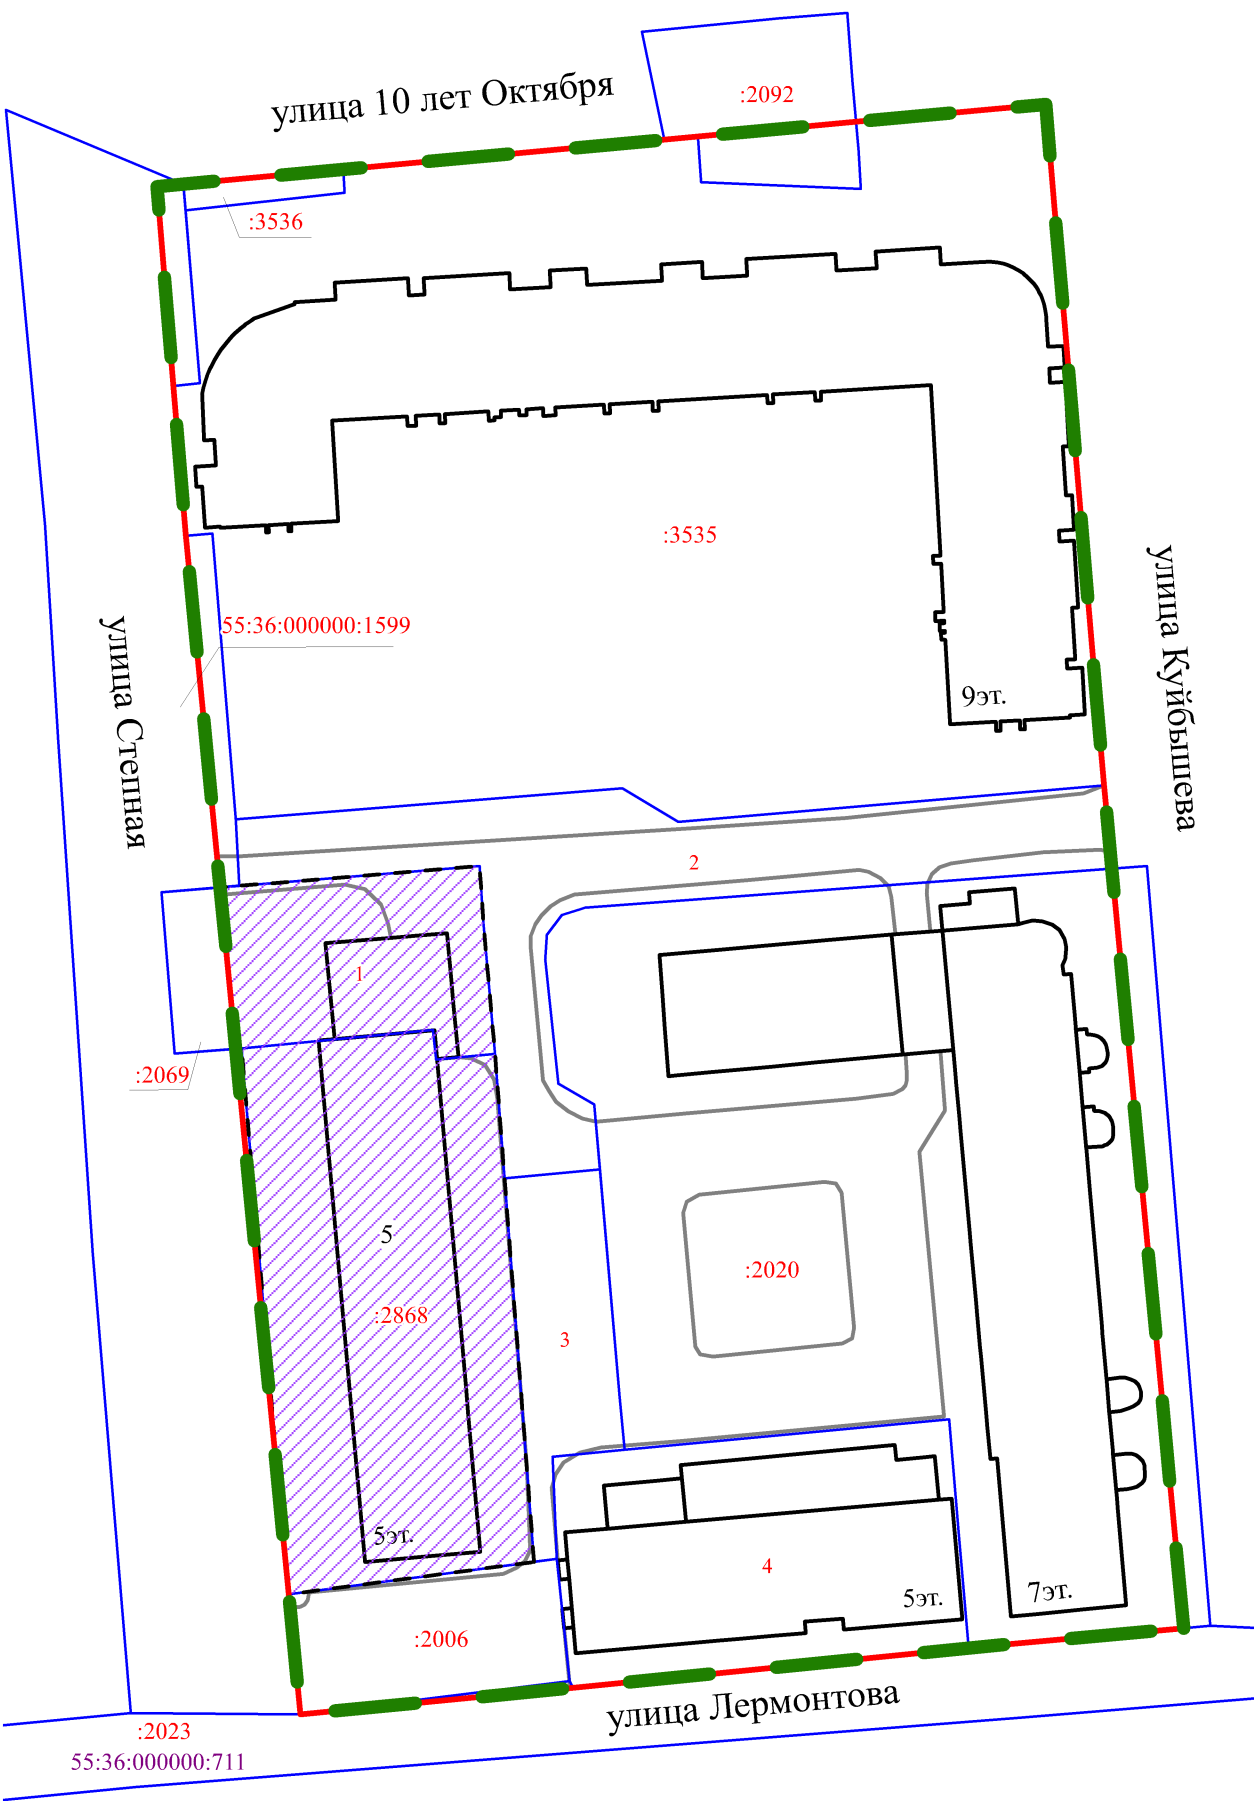

Приложение к проекту межевания территории элемента планировочной структуры № 4 микрорайона № 22 планировочного района VI проекта планировки территории, расположенной в границах: левый берег реки Оми – улица Б. Хмельницкого – улица Масленникова – Ленинградская площадь – правый берег реки Иртыш в Центральном и Октябрьском административных округах города Омска


Схема кадастрового плана территории М 1:2000

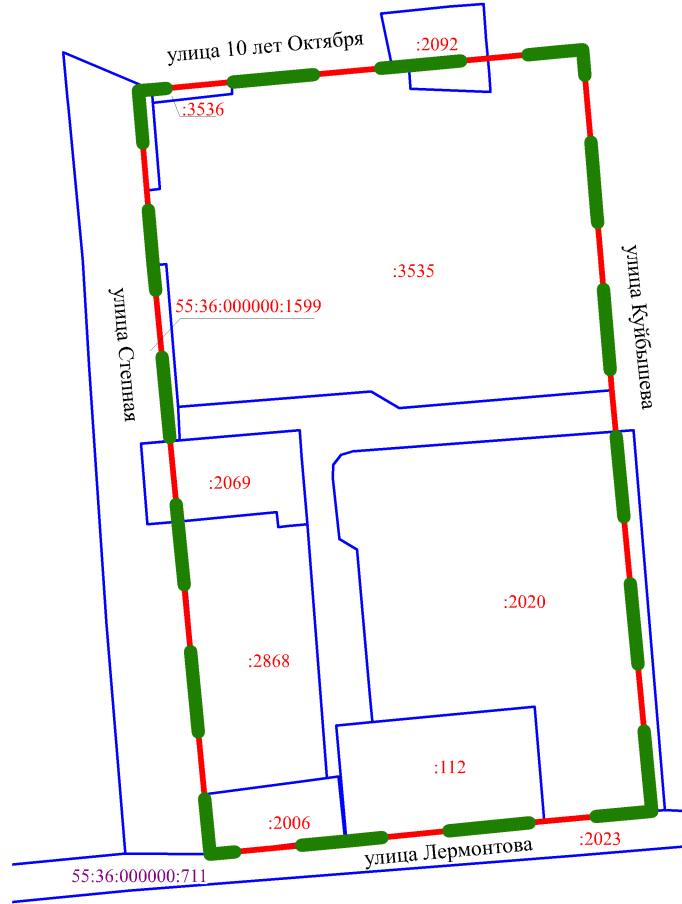

Условные обозначения

- граница проекта межевания территории
- красные линии
- существующие здания, строения, сооружения
- существующие внутриквартальные проезды, проходы
- номер образуемого земельного участка
- образуемый земельный участок, который будет отнесен к территориям общего пользования или имуществу общего пользования
- образуемый земельный участок, который будет отнесен к территориям общего пользования или имуществу общего пользования для размещения стоянки транспортных средств
- образуемые земельные участки размещения объектов делового управления
- образуемый земельный участок размещения объектов общественного и делового управления
- земельные участки с условными номерами, образованные на предыдущем этапе межевания территории
- земельные участки, учтенные в ЕГРН
- кадастровый номер земельного участка, учтенного в ЕГРН (единого землепользования)
- 55:36:090104 номер кадастрового квартала
- земельный участок, учтенный в ЕГРН, сохраняемый в измененных границах

Схема кадастрового плана территории М 1:2000

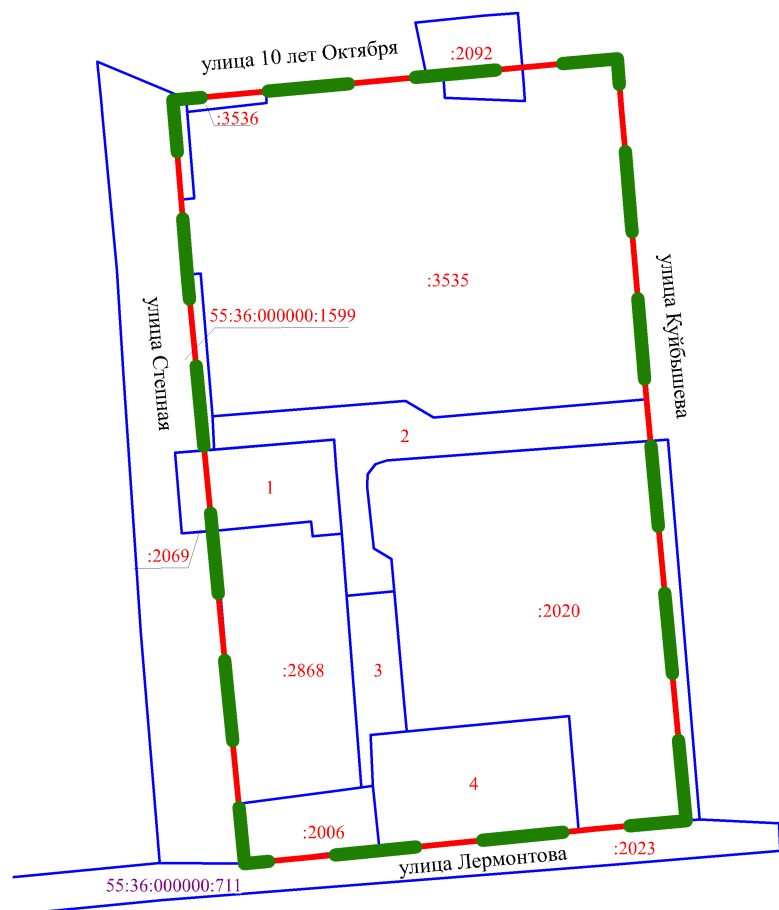

Примечание:
1. Разработчик: Общество с ограниченной ответственностью «Земпроект».
2. Заказчик: Бюджетное учреждение города Омска «Управление дорожного хозяйства и благоустройства»
3. Координаты характерных точек определены аналитическим методом, средняя квадратическая погрешность местоположения характерных точек не более 0,10 м.