


Проект межевания территории элемента планировочной структуры № 10.1 проекта планировки территории, расположенной в границах: улица Заозерная – улица Красный Путь – улица Фрунзе – правый берег реки Иртыш – в Советском и Центральном административных округах города Омска

Приложение № 5  
к постановлению Администрации города Омска  
от \_\_\_\_\_ № \_\_\_\_\_

1 этап образования земельных участков

2 этап образования земельных участков

Схема расположения границ проектирования и элементов планировочной структуры проекта планировки территории, расположенной в границах: улица Заозерная – улица Красный Путь – улица Фрунзе – правый берег реки Иртыш – в Советском и Центральном административных округах города Омска

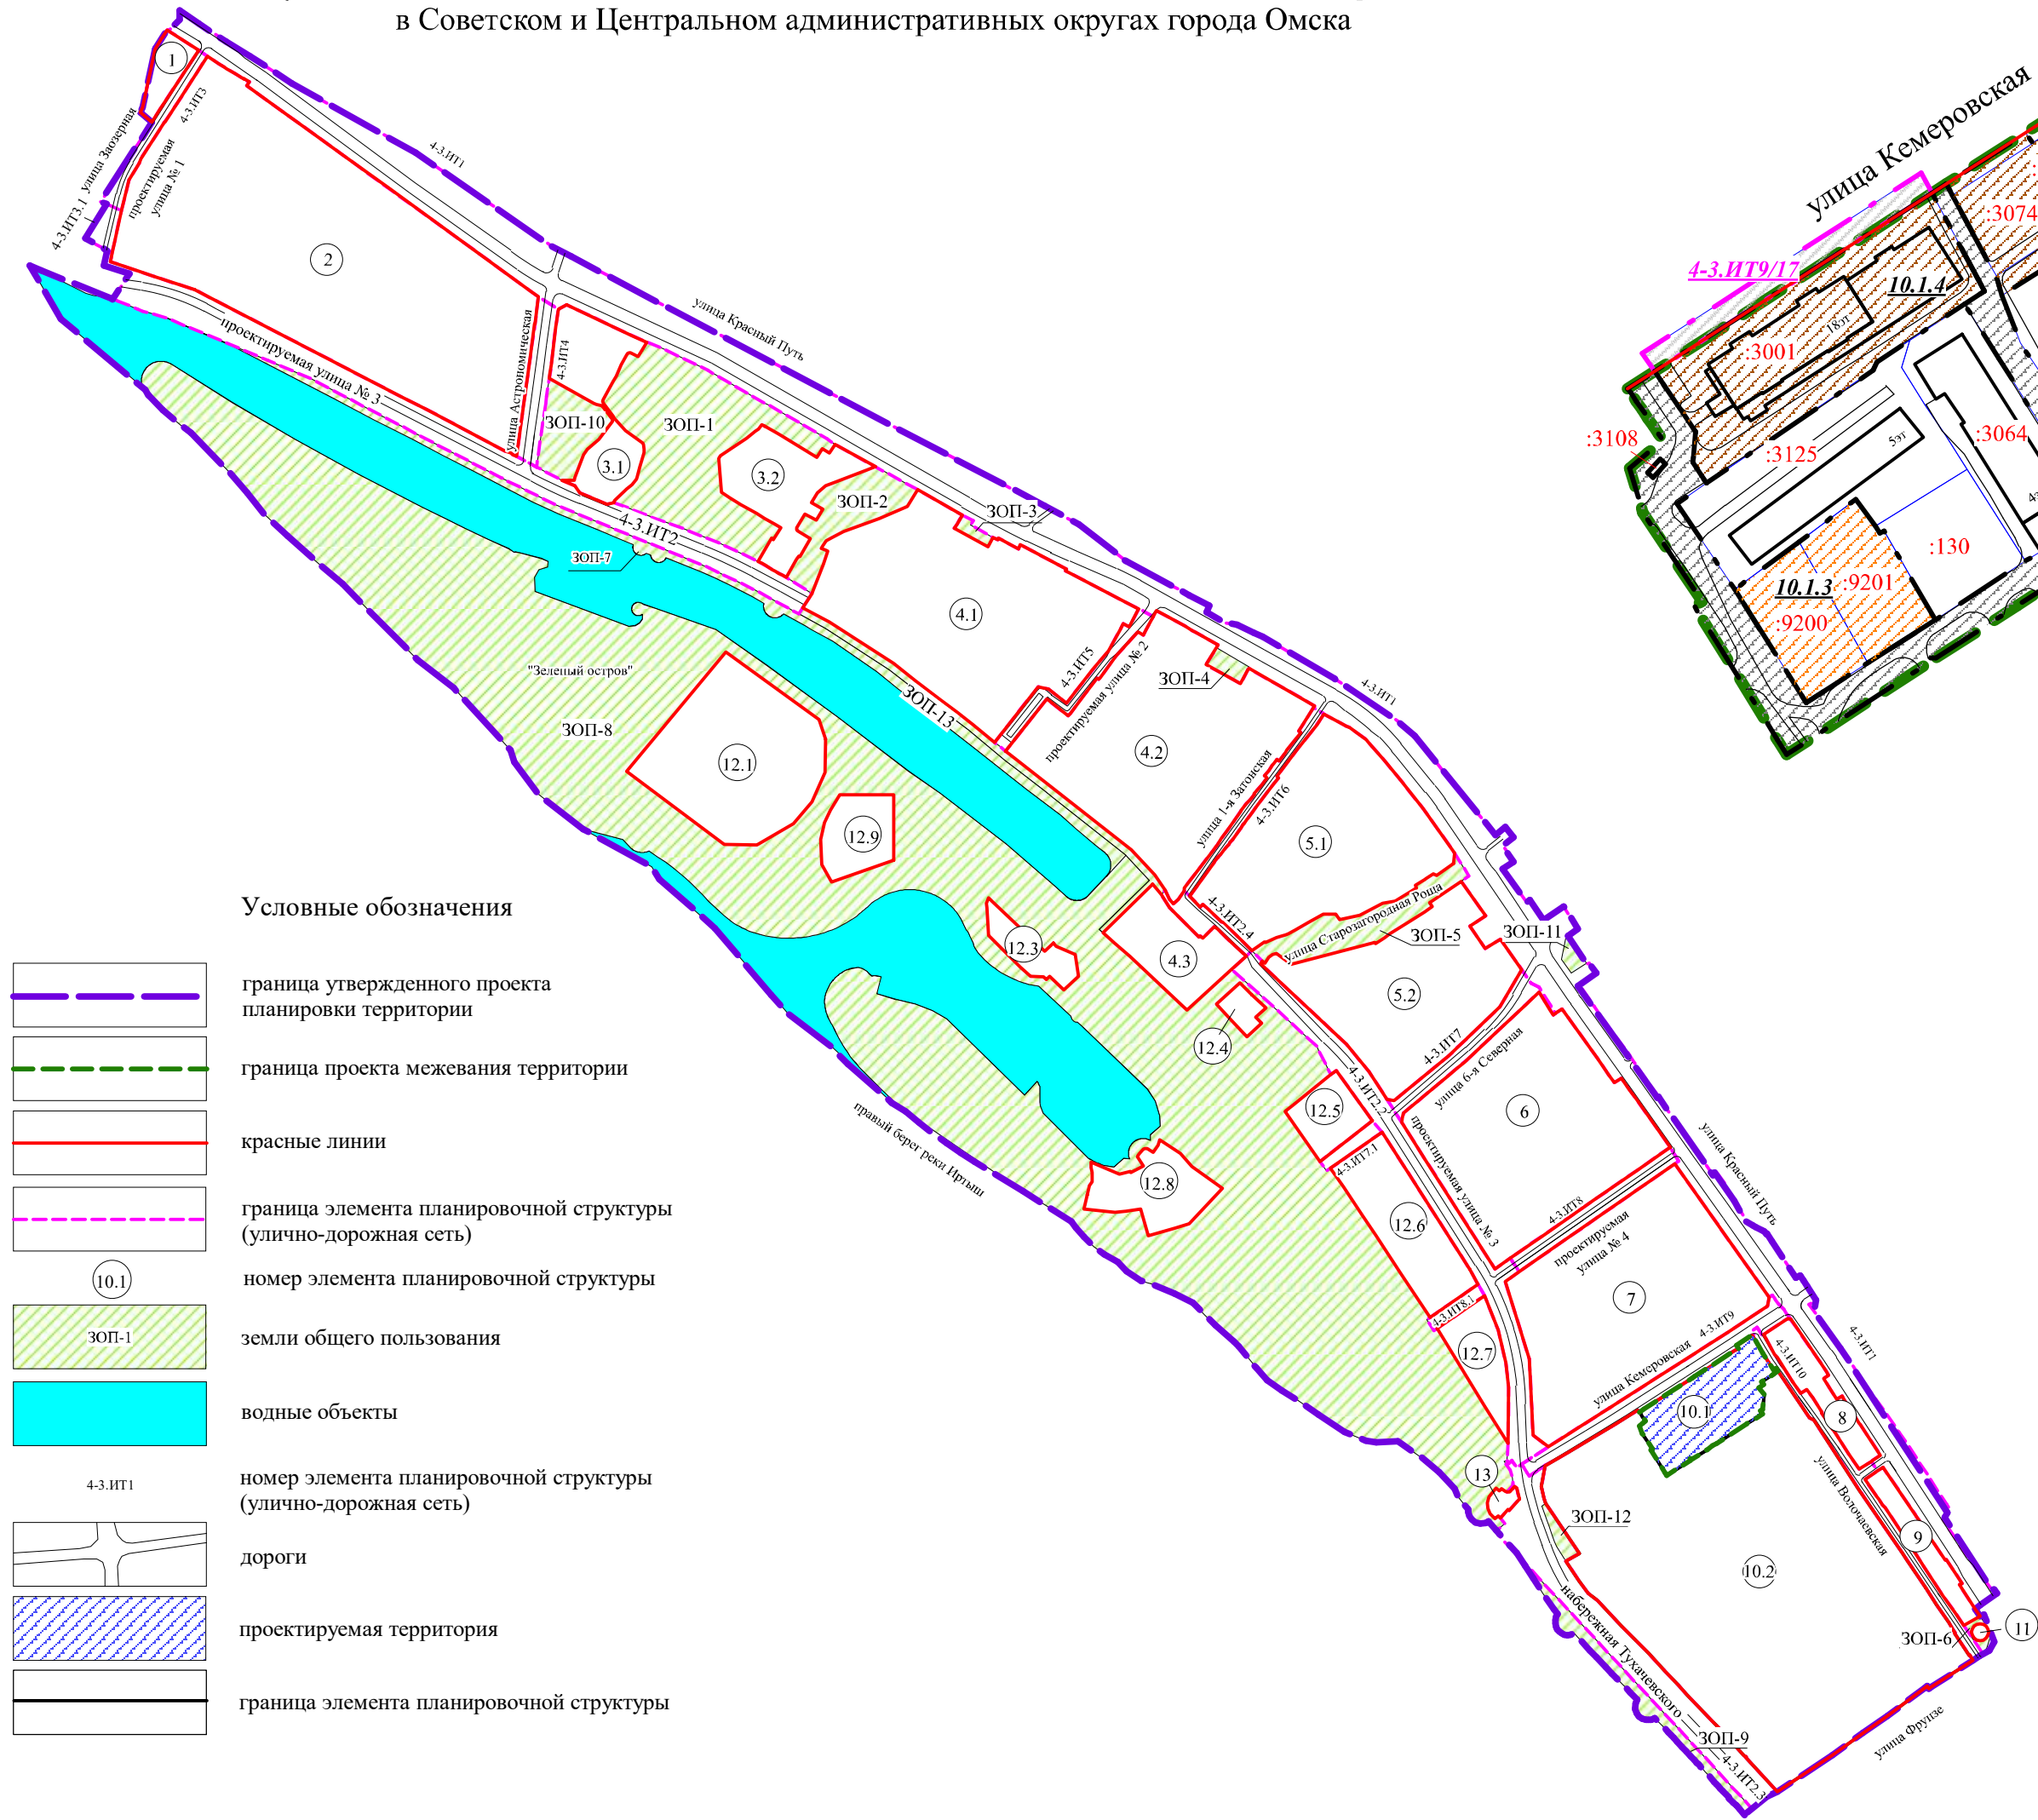

Условные обозначения

- граница утвержденного проекта планировки территории
- граница проекта межевания территории
- красные линии
- граница элемента планировочной структуры (улично-дорожная сеть)
- номер элемента планировочной структуры
- земли общего пользования
- водные объекты
- номер элемента планировочной структуры (улично-дорожная сеть)
- дороги
- проектируемая территория
- граница элемента планировочной структуры


1 этап образования земельных участков  
Схема кадастрового плана территории  
М 1:2500



Примечание:

- Разработчик: ООО «Земельный вопрос».
- Заказчик: Пронников А.В.
- Координаты характерных точек определены аналитическим методом, средняя квадратическая погрешность местоположения характерных точек не более 0,10 м.

2 этап образования земельных участков  
Схема кадастрового плана территории  
М 1:2500

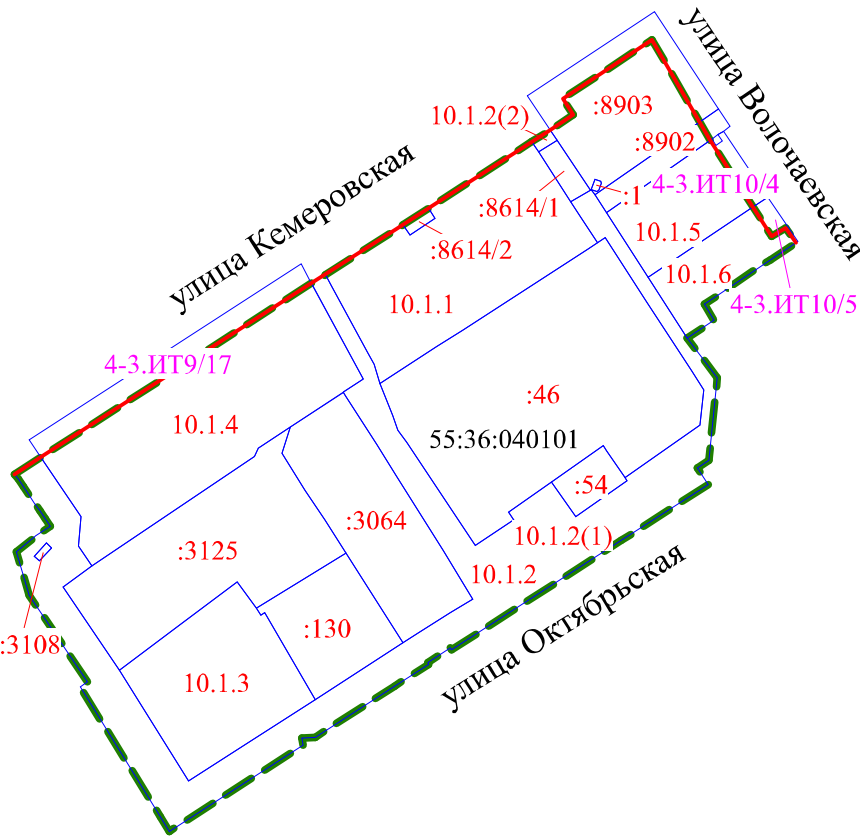

Условные обозначения

- граница проекта межевания территории
- красные линии
- земельные участки, учтенные в ЕГРН
- номер кадастрового квартала

Условные обозначения

- граница проекта межевания территории
- красные линии
- границы образуемых земельных участков 1 этапа образования
- границы образуемых земельных участков 2 этапа образования
- границы образуемых земельных участков ранее утвержденного проекта межевания территории от 08.09.2017 № 993-п
- земельные участки, учтенные в ЕГРН
- земельные участки с условными номерами, образованные на предыдущем этапе межевания территории
- многоконтурные земельные участки с условными номерами, образованные на предыдущем этапе межевания территории
- земельные участки с условными номерами, образованные ранее утвержденным проектом межевания территории от 08.09.2017 № 993-п
- существующие здания, строения, сооружения
- проходы, проезды внутриквартальные
- образуемые земельные участки (территории) общего пользования, для размещения объектов коммунального обслуживания
- образуемые земельные участки для размещения объектов многоэтажной жилой застройки (высотной застройки)
- образуемые земельные участки для размещения объектов среднетажной жилой застройки
- образуемые земельные участки размещения объектов делового управления, бытового обслуживания, магазинов
- образуемые земельные участки размещения объектов хранения автотранспорта
- образуемые земельные участки размещения городского наземного транспорта
- номер образуемого земельного участка
- номер контура образуемого земельного участка
- номер образуемого земельного участка ранее утвержденного проекта межевания территории от 08.09.2017 № 993-п

Условные обозначения

- граница проекта межевания территории
- красные линии
- земельные участки, учтенные в ЕГРН
- земельные участки с условными номерами, образованные на предыдущем этапе межевания территории
- многоконтурные земельные участки с условными номерами, образованные на предыдущем этапе межевания территории
- земельные участки с условными номерами, образованные ранее утвержденным проектом межевания территории от 08.09.2017 № 993-п
- номер кадастрового квартала