


Чертеж планировки территории элементов планировочной структуры №№ 2, 3, 6, 7, 7А, Проектируемых улиц №№ 1 – 5, 8, 17, ТОП-8 планировочного района I проекта планировки территории, расположенной в границах: Пушкинский тракт – лесополоса – граница городской черты – дорога в поселок Степной – проектируемая дорога – граница полосы отвода железной дороги на станцию Комбинатская в городе Омске

Приложение № 3
к постановлению Администрации города Омска
от _____ № _____

Схема расположения элементов планировочной структуры

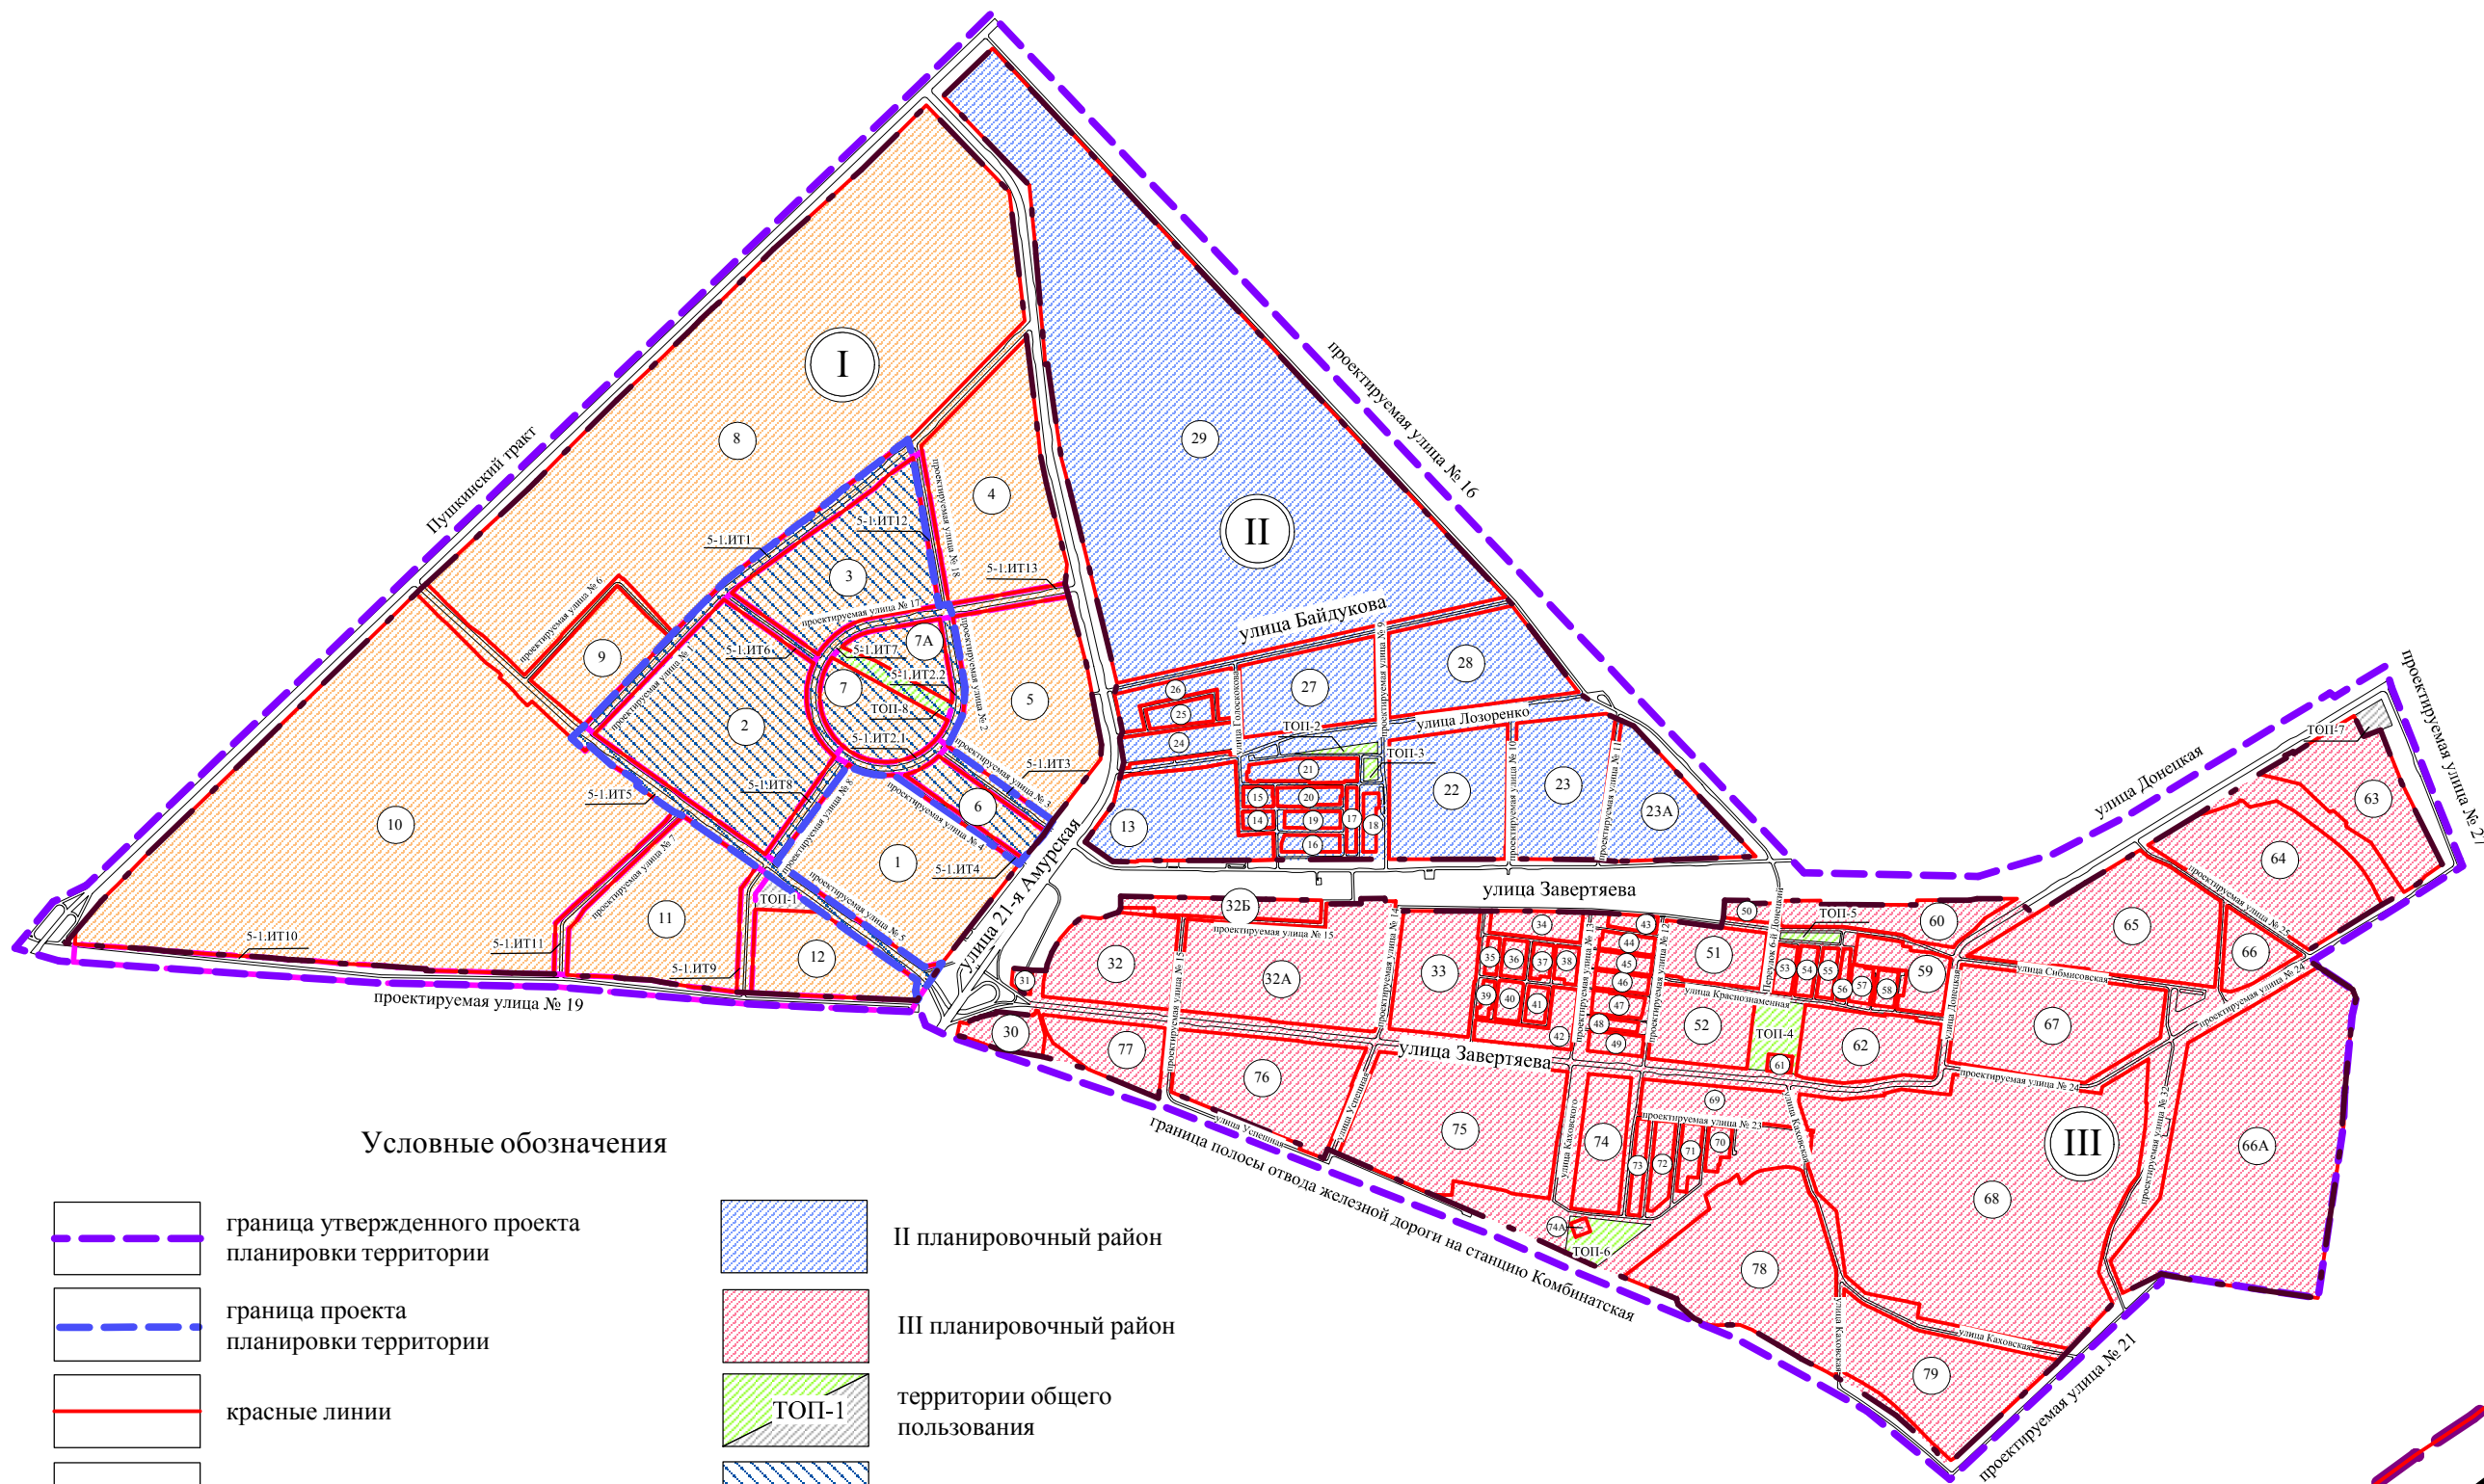

Условные обозначения

- <