




Приложение к проекту межевания территории элемента планировочной структуры № 30 планировочного района III проекта планировки территории, расположенной в границах: Ленинградский проспект – левый берег реки Иртыш – улица Граничная – улица Волгоградская – улица Верхнедзепсовская – в Кировском административном округе города Омска


1 этап образования земельных участков

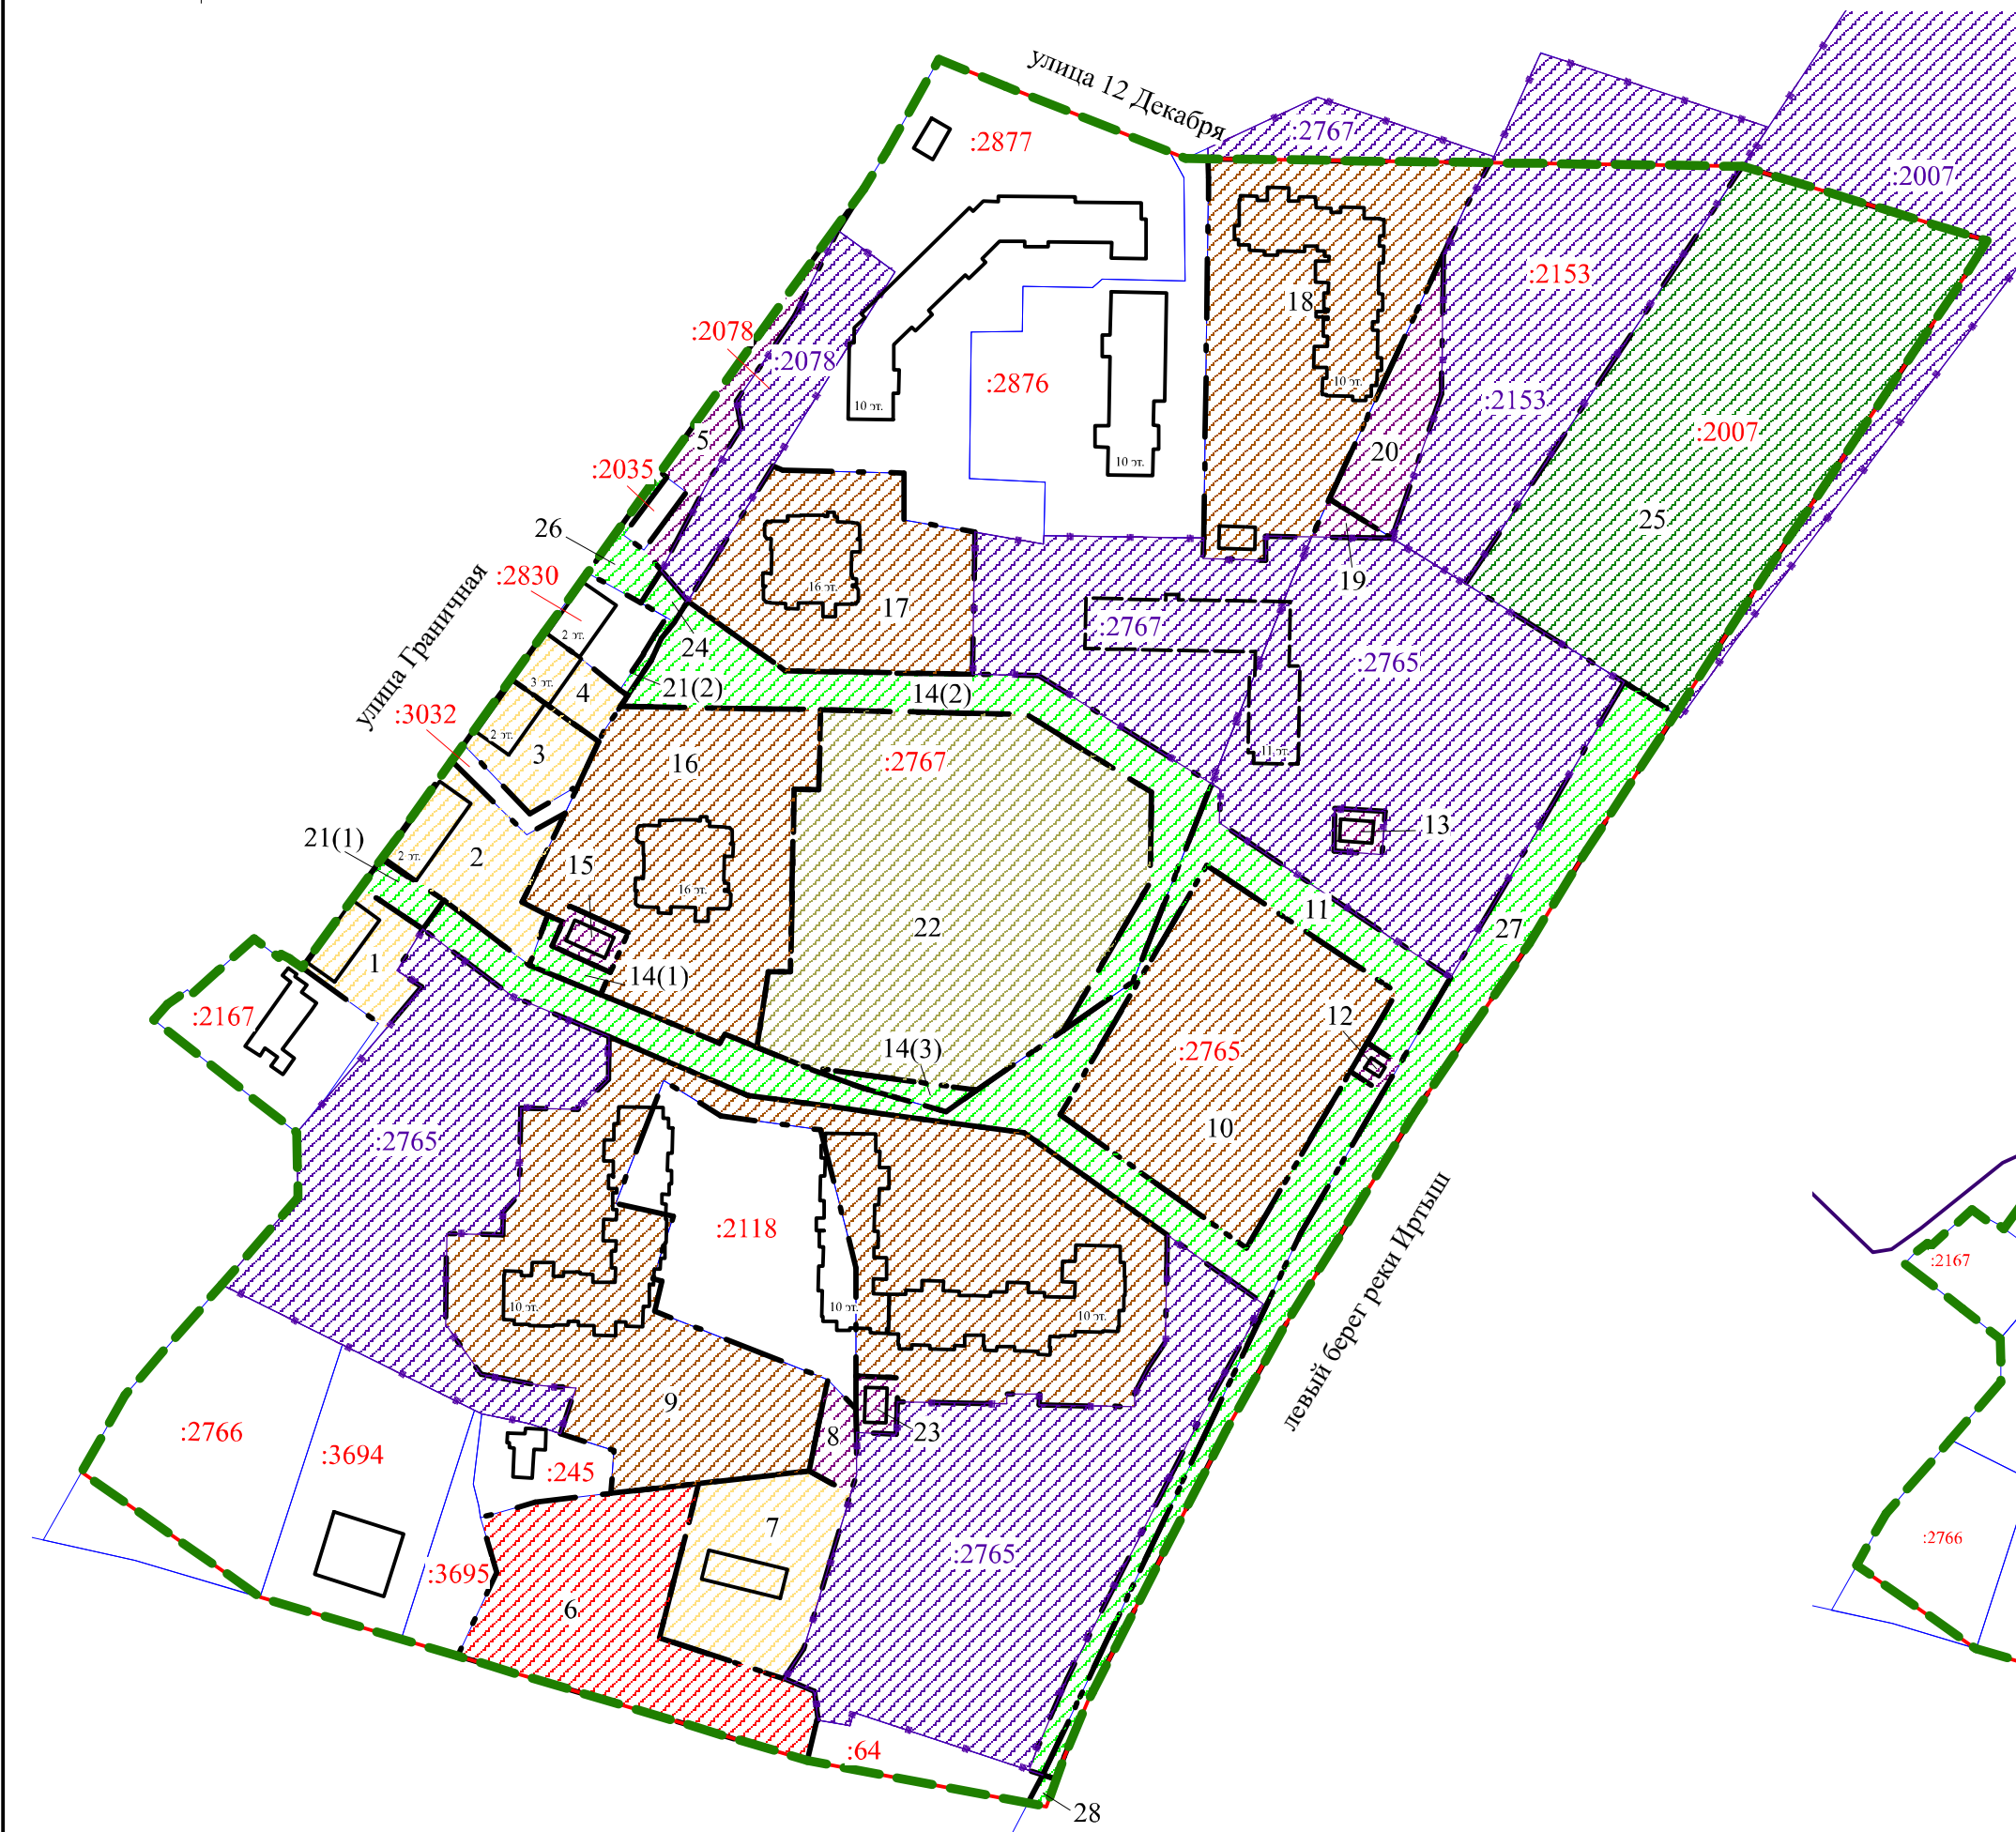


1 этап образования земельных участков
Схема кадастрового плана территории
М 1:3000




3 этап образования земельных участков
Схема кадастрового плана территории
М 1:3000

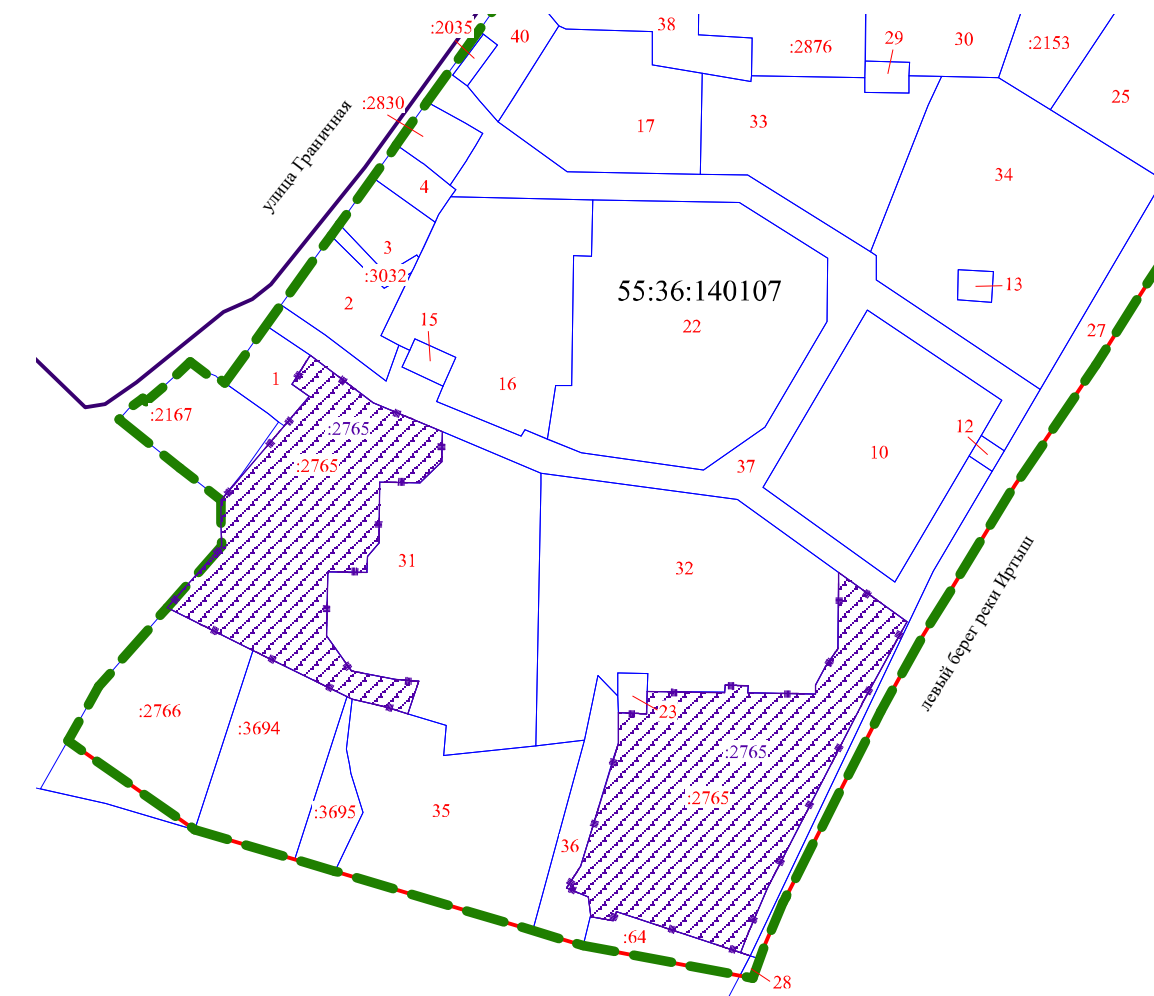


2 этап образования земельных участков

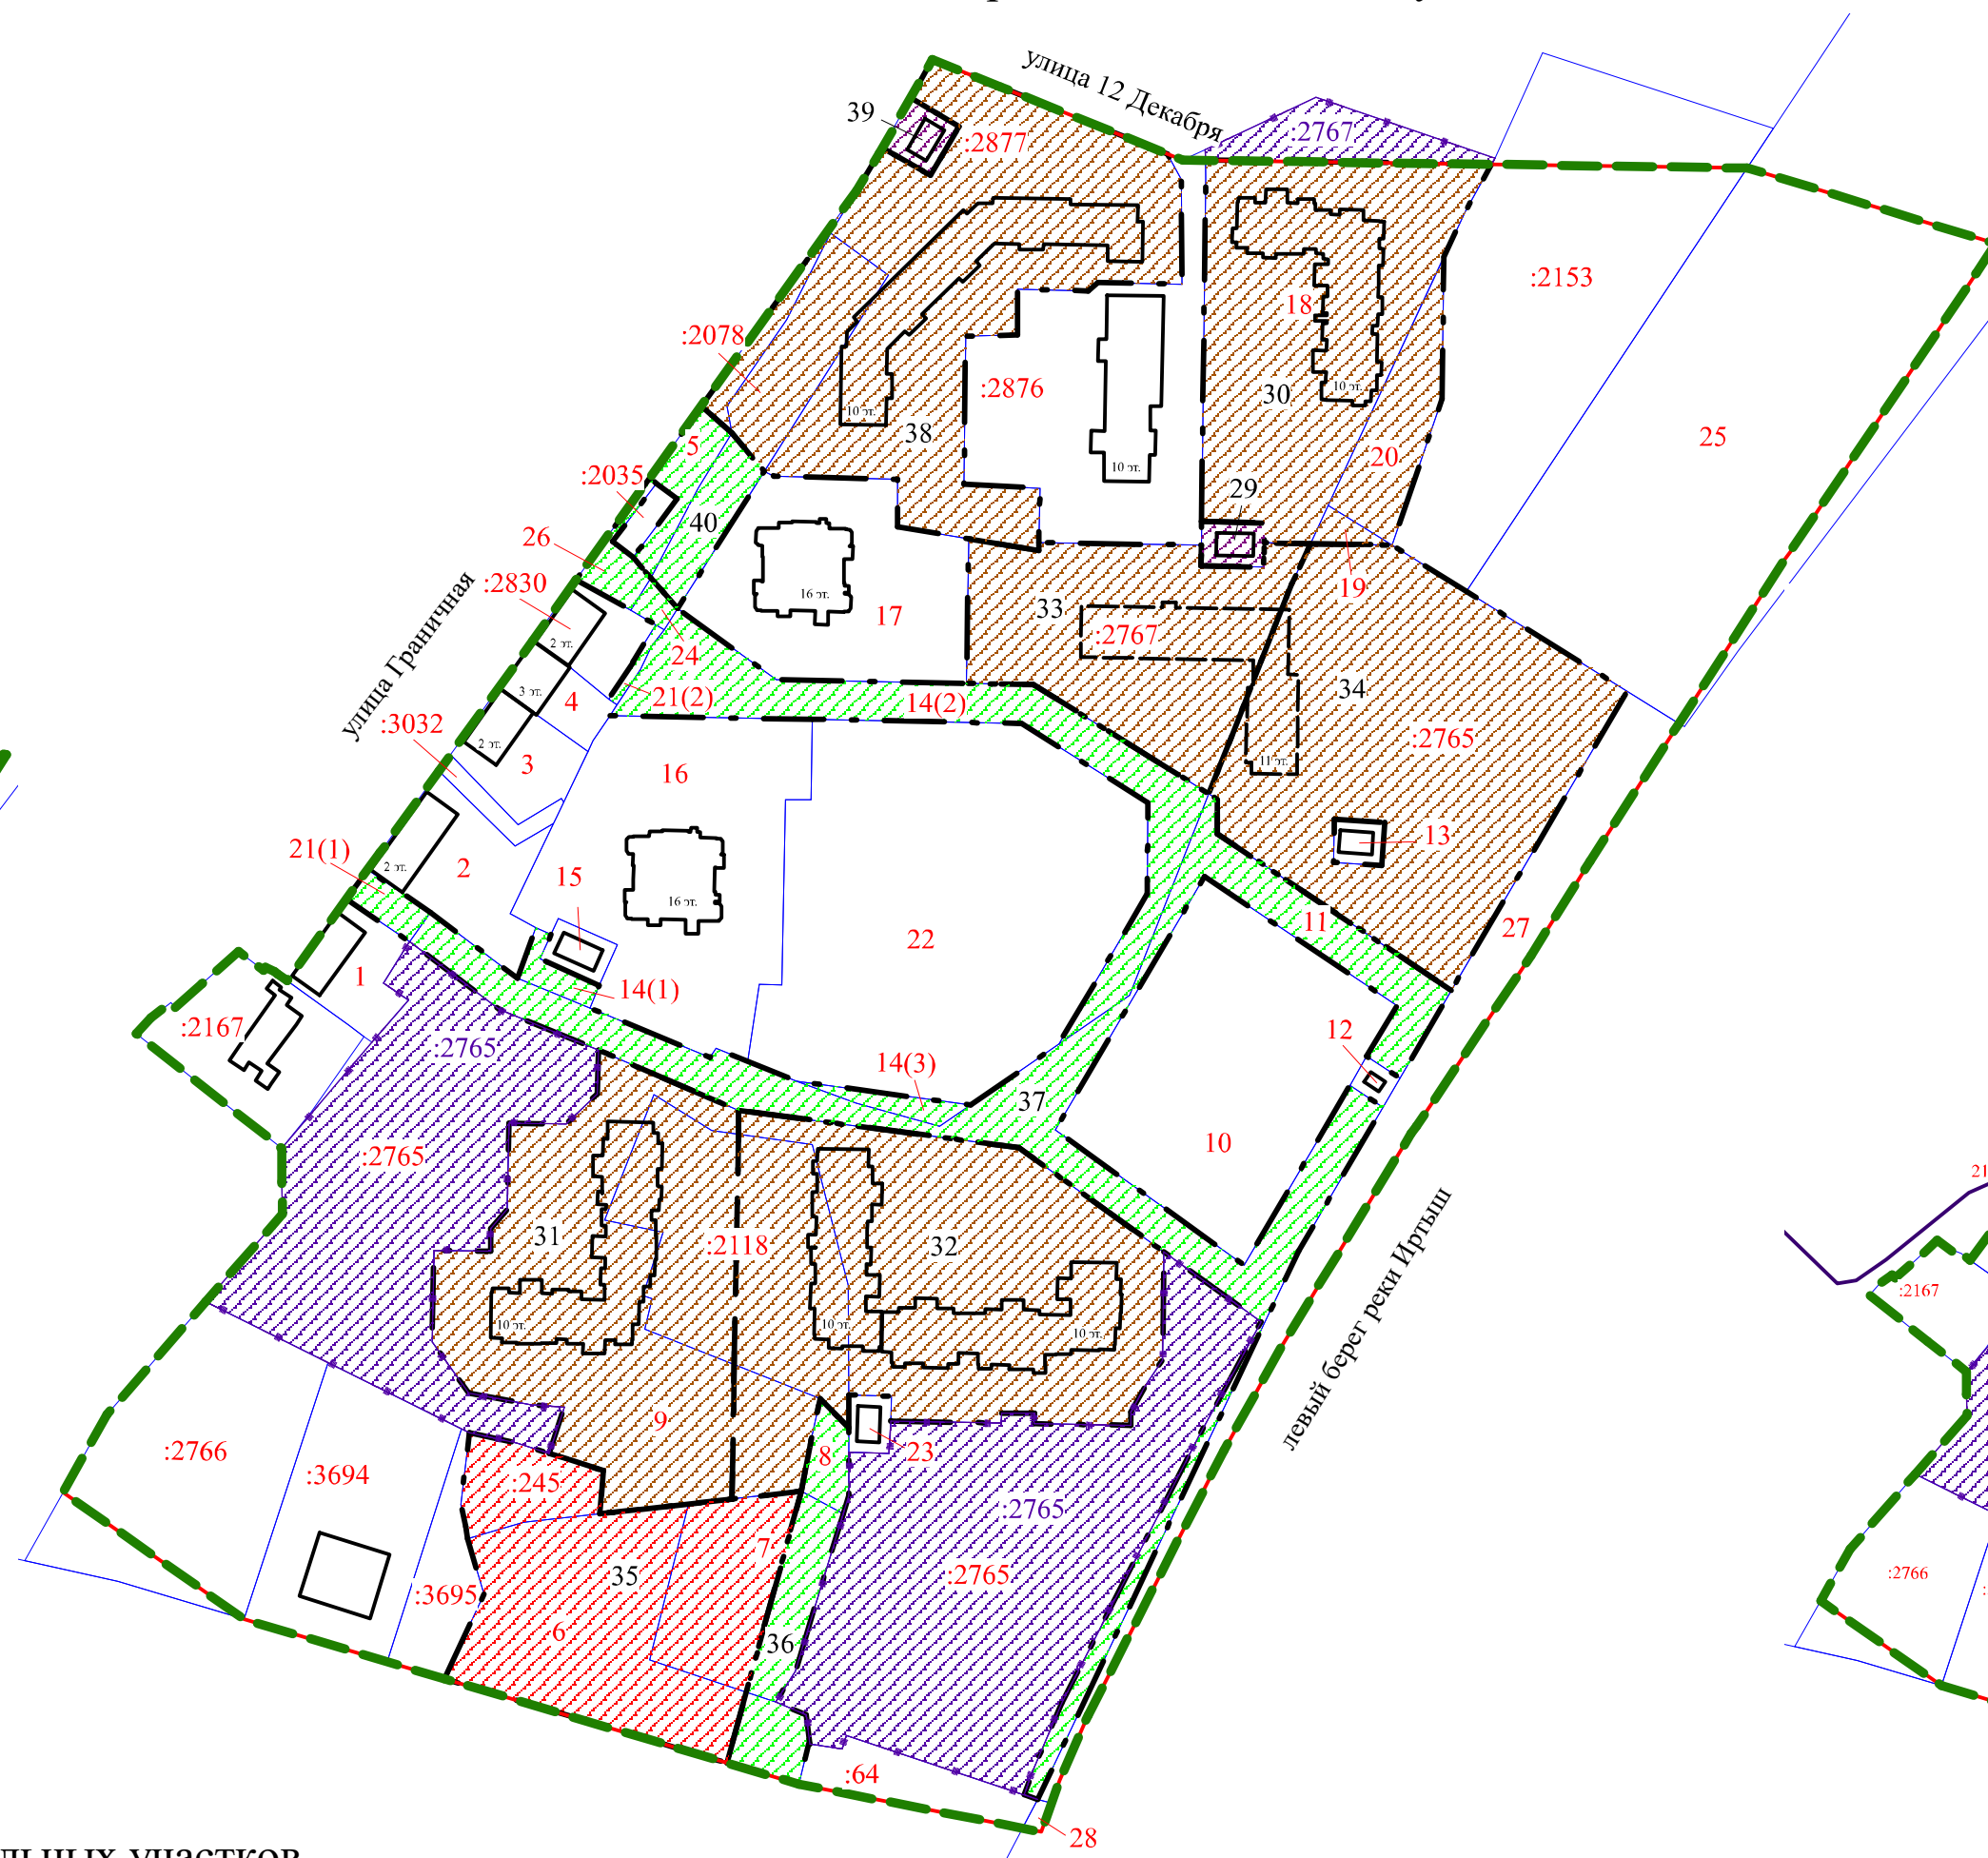


2 этап образования земельных участков
Схема кадастрового плана территории
М 1:3000

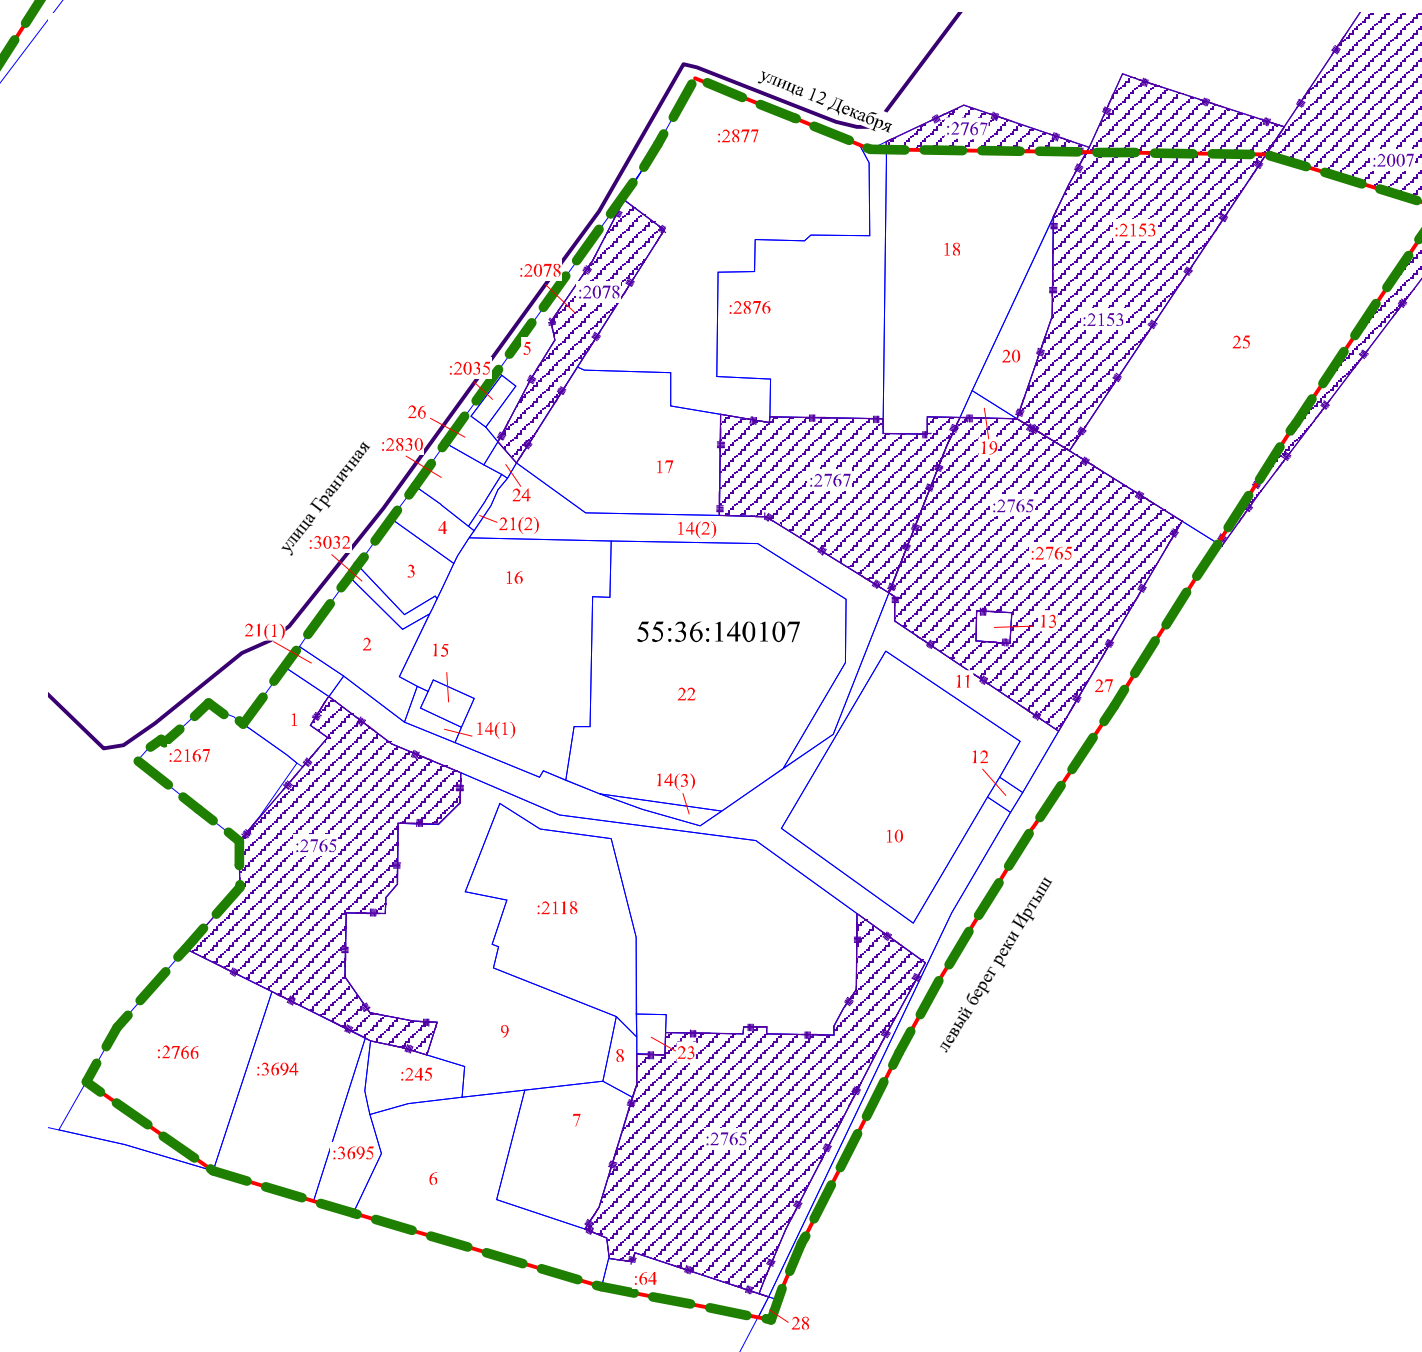

4 этап образования земельных участков
Схема кадастрового плана территории
М 1:3000

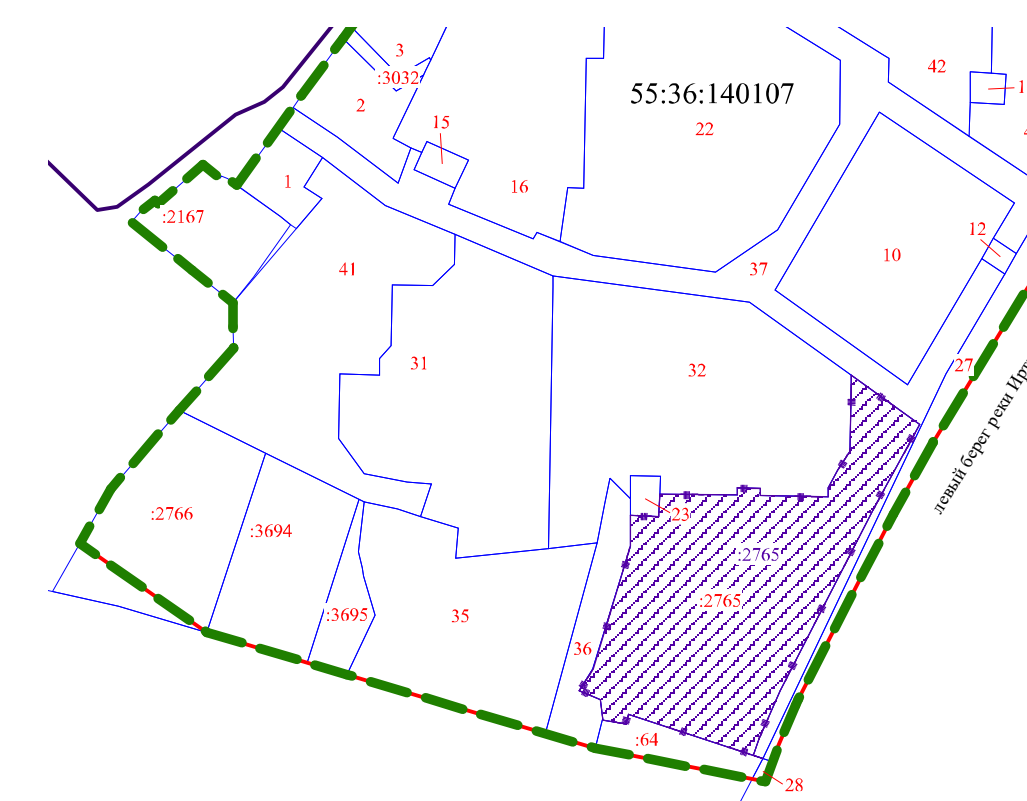

4 этап образования земельных участков

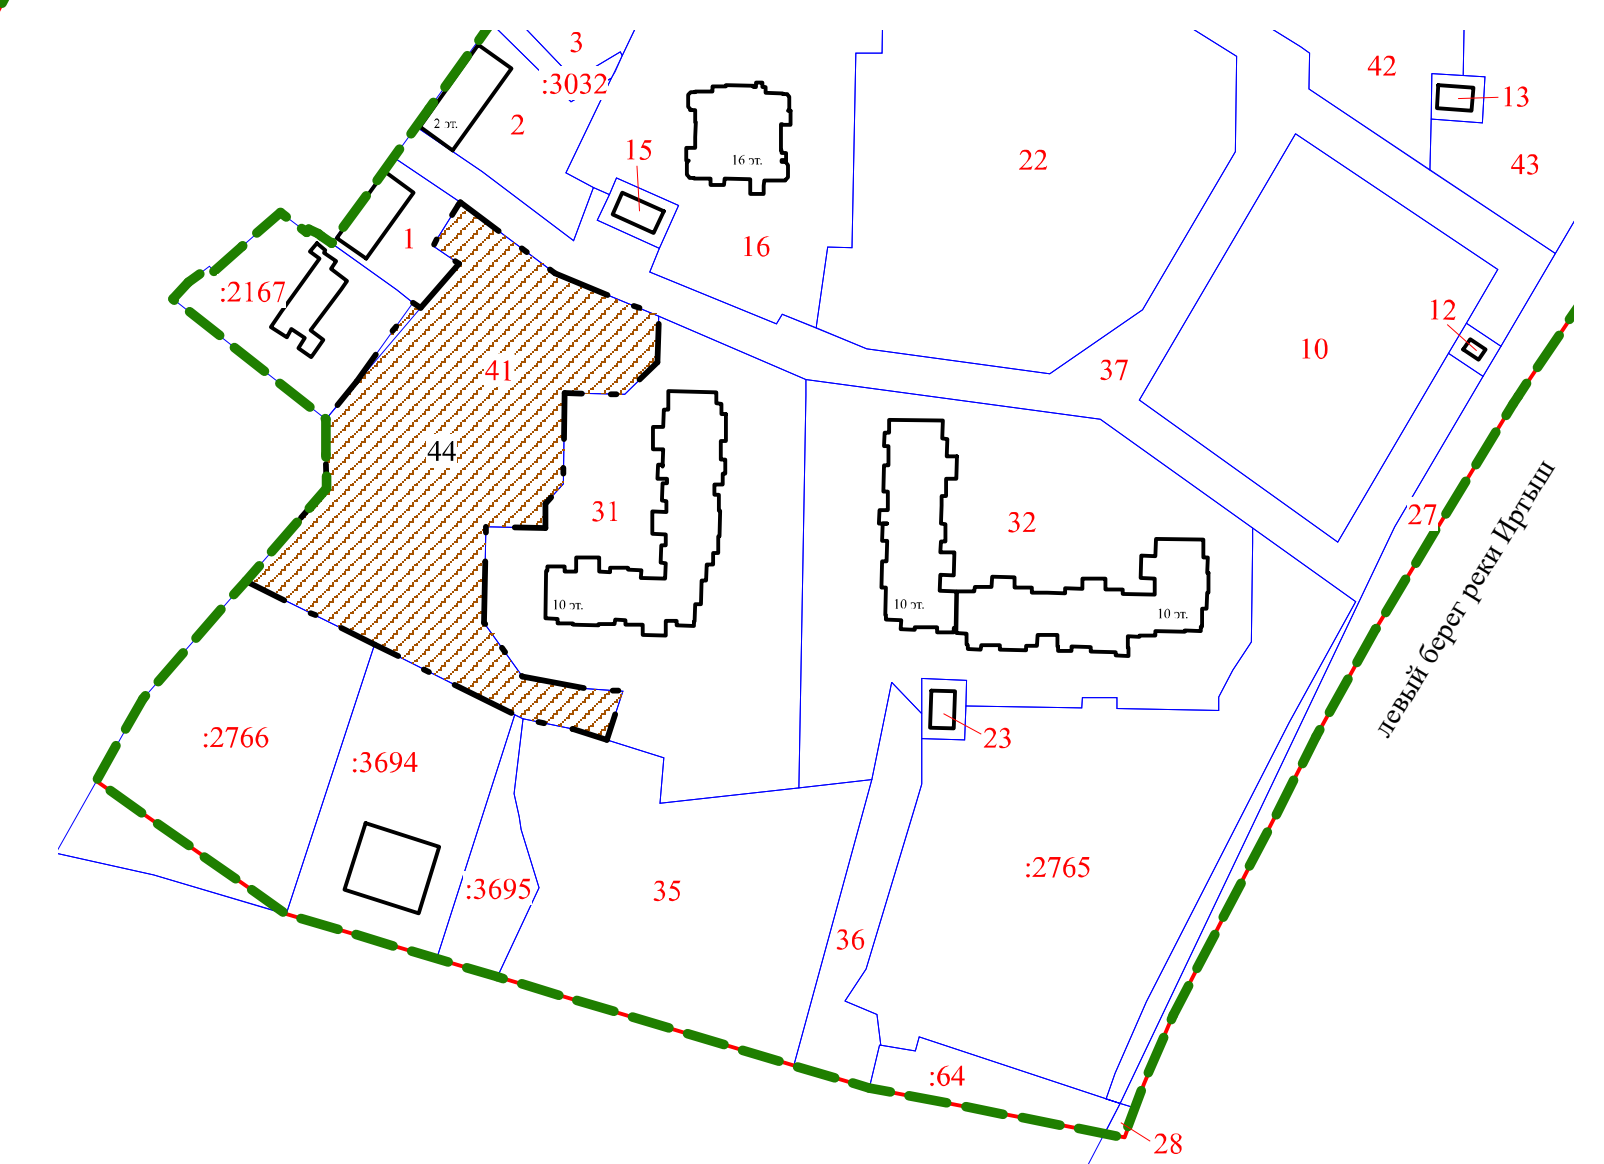

Условные обозначения








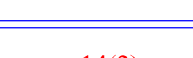
	граница проекта межевания территории
	красные линии
	границы образуемых земельных участков
	земельные участки, учтенные в ЕГРН
	земельные участки с условными номерами, образованные на предыдущем этапе межевания территории
	многоконтурные земельные участки с условными номерами, образованные на предыдущем этапе межевания территории
	существующие здания, строения, сооружения
	строящиеся здания, строения, сооружения
	образуемые земельные участки для размещения магазинов, объектов делового управления
	образуемые земельные участки для размещения объектов дошкольного, начального и среднего общего образования
	образуемые земельные участки для размещения объектов малотяжелой многоквартирной жилой застройки
	образуемые земельные участки для размещения объектов многоэтажной жилой застройки (высотной застройки)
	образуемые земельные участки (территории) общего пользования
	образуемые земельные участки для размещения объектов коммунального обслуживания
	образуемые земельные участки (территории) общего пользования, площадки для занятий спортом
	земельные участки, учтенные в ЕГРН, сохраняемые в измененных границах
11	номер образуемого земельного участка
14(2)	номер контура образуемого земельного участка

Условные обозначения

	граница утвержденного проекта планировки территории
	граница проекта межевания территории
	красные линии, граница элемента планировочной структуры (квартал)
	граница элемента планировочной структуры (улично-дорожная сеть)
	I планировочный район
	II планировочный район
	III планировочный район
	проектируемая территория

	номер планировочного района
	номер элемента планировочной структуры (квартал)
ИТ-1	номер элемента планировочной структуры (улично-дорожная сеть)

Условные обозначения

	граница проекта межевания территории
	красные линии
	граница кадастрового квартала
	земельные участки, учтенные в ЕГРН
	земельные участки с условными номерами, образованные на предыдущем этапе межевания территории
	многоконтурные земельные участки с условными номерами, образованные на предыдущем этапе межевания территории
	земельные участки, учтенные в ЕГРН, сохраняемые в неизменных границах
	номер кадастрового квартала

Примечание:

1. Разработчик: ООО "СибНИИградо строительства".
2. Заказчик: департамент архитектуры и градостроительства Администрации города Омска.
3. Координаты характерных точек определены аналитическим методом, средняя квадратическая погрешность местоположения характерных точек не более 0,10 м.