
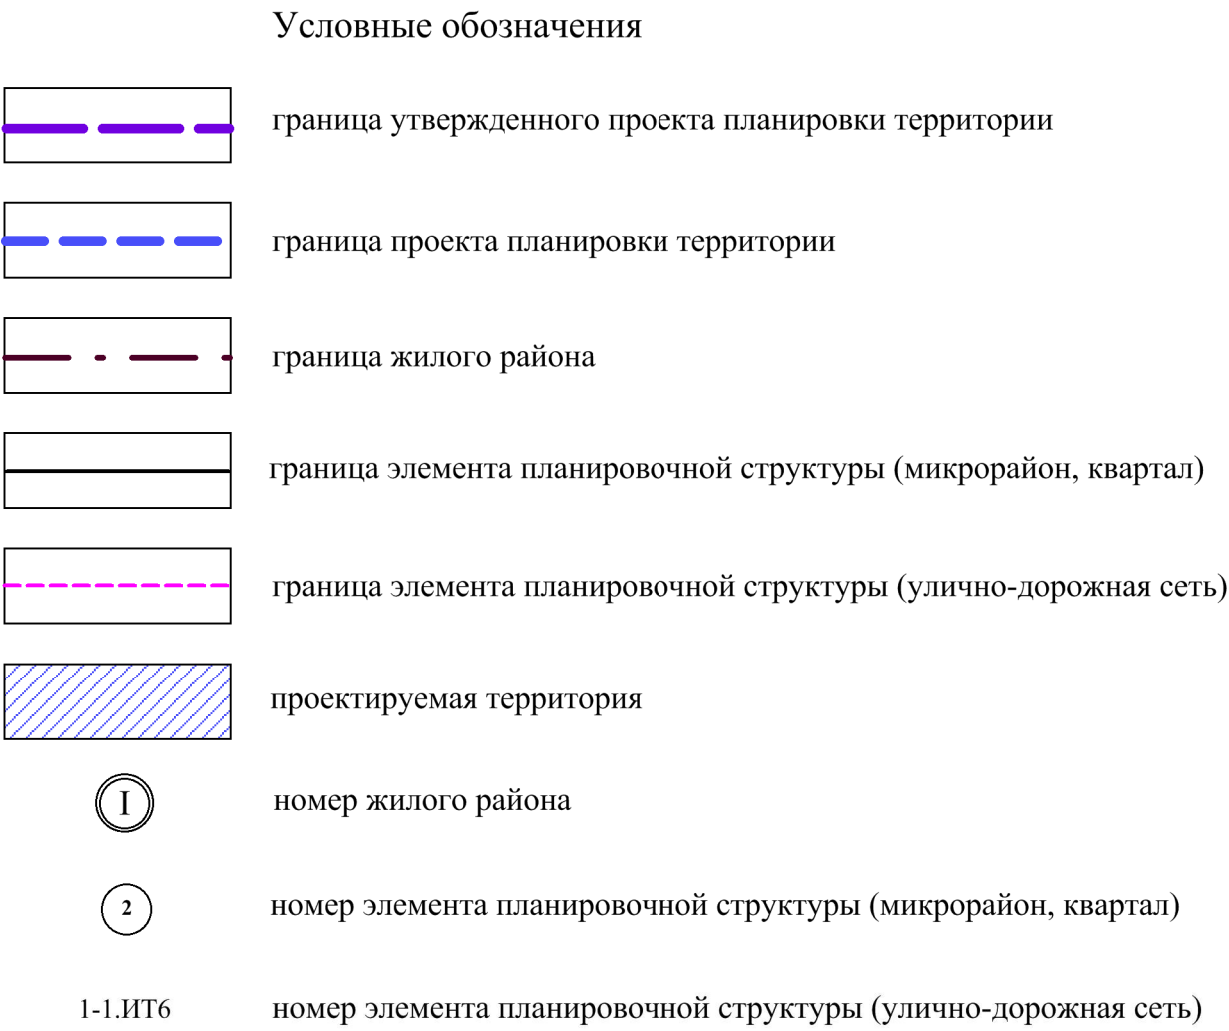




Чертеж планировки территории элемента планировочной структуры № 1.6 жилого района I проекта планировки территории, расположенной в границах:  
улица Масленникова – улица Б. Хмельницкого – улица 1-я Военная – улица Братская – проспект К. Маркса – в Центральном, Октябрьском и Ленинском административных округах города Омска

Схема расположения границ проектирования и элементов планировочной структуры  
проекта планировки территории, расположенной в границах:  
улица Масленникова – улица Б. Хмельницкого – улица 1-я Военная – улица Братская –  
проспект К. Маркса – в Центральном, Октябрьском и Ленинском административных округах города Омска

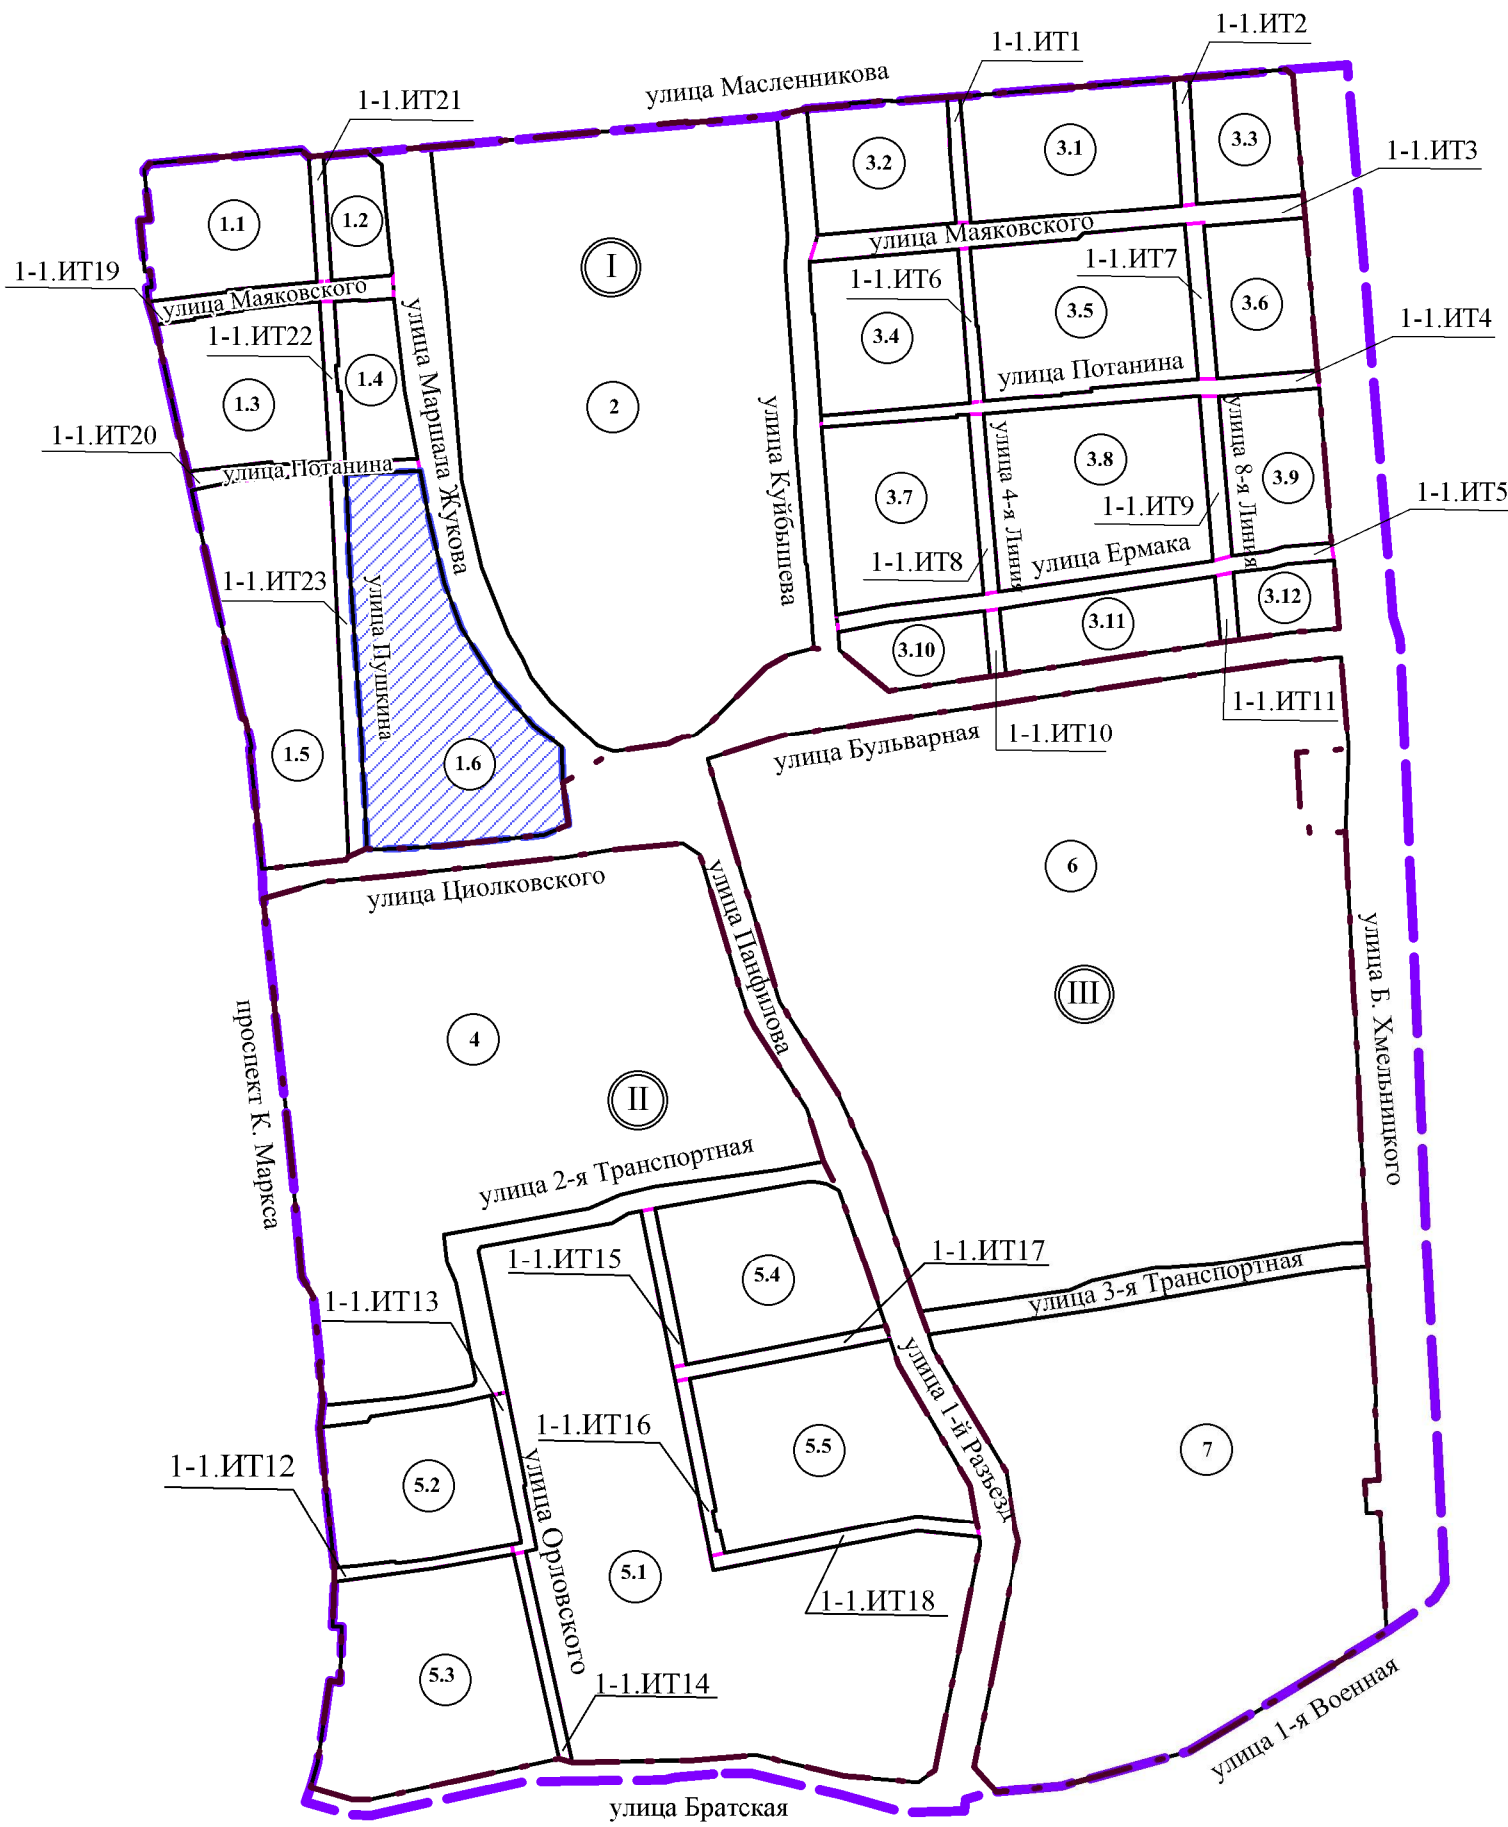

Экспликация зон элемента планировочной структуры № 1.6 жилого района I

| № жилого района | № элемента планировочной структуры | № зоны | Наименование зоны   |
|-----------------|------------------------------------|--------|---|
| I               | 1.6                                | 1.6.1  | Зона размещения среднеэтажной жилой застройки с объектами социального обслуживания, здравоохранения   |
|                 |                                    | 1.6.2  | Зона размещения многоэтажной жилой застройки (высотная застройка) с объектами бытового обслуживания, делового управления, магазинов   |
|                 |                                    | 1.6.3  | Зона размещения объектов делового управления, образования и просвещения, бытового обслуживания, магазинов   |
|                 |                                    | 1.6.4  | Зона размещения среднеэтажной жилой застройки   |
|                 |                                    | 1.6.5  | Зона планируемого размещения многоэтажной жилой застройки (высотная застройка) с подземными объектами хранения автотранспорта   |
|                 |                                    | 1.6.6  | Зона планируемого размещения объектов делового управления с подземными объектами хранения автотранспорта  |
|                 |                                    | 1.6.7  | Зона размещения объектов делового управления  |
|                 |                                    | 1.6.8  | Зона размещения объекта дошкольного образования   |
|                 |                                    | 1.6.9  | Зона планируемого размещения среднеэтажной жилой застройки с подземными объектами хранения автотранспорта   |
|                 |                                    | 1.6.10 | Зона размещения малоэтажной многоквартирной жилой застройки, среднеэтажной жилой застройки с объектами гостиничного обслуживания, общественного питания, оказания услуг связи, бытового обслуживания, банковской и страховой деятельности, коммунального обслуживания, делового управления, магазинов |
|                 |                                    | 1.6.11 | Зона размещения объекта обеспечения деятельности в области гидрометеорологии и смежных с ней областей   |
|                 |                                    | 1.6.12 | Зона планируемого размещения объектов улично-дорожной сети  |
|                 |                                    | 1.6.13 | Зона планируемого размещения объектов делового управления, общественного питания, гостиничного обслуживания, магазинов  |
|                 |                                    | 1.6.14 | Зона размещения объекта заправки транспортных средств   |
|                 |                                    | 1.6.15 | Зона размещения объектов делового управления, бытового обслуживания, образования и просвещения, развлекательных мероприятий, обеспечения занятий спортом в помещениях, магазинов  |
|                 |                                    | 1.6.16 | Зона размещения многоэтажной жилой застройки (высотная застройка) с объектами образования и просвещения, обеспечения занятий спортом в помещениях, обеспечения внутреннего правопорядка, делового управления  |
|                 |                                    | 1.6.17 | Зона планируемого размещения объекта спортивно-зрелищных мероприятий  |

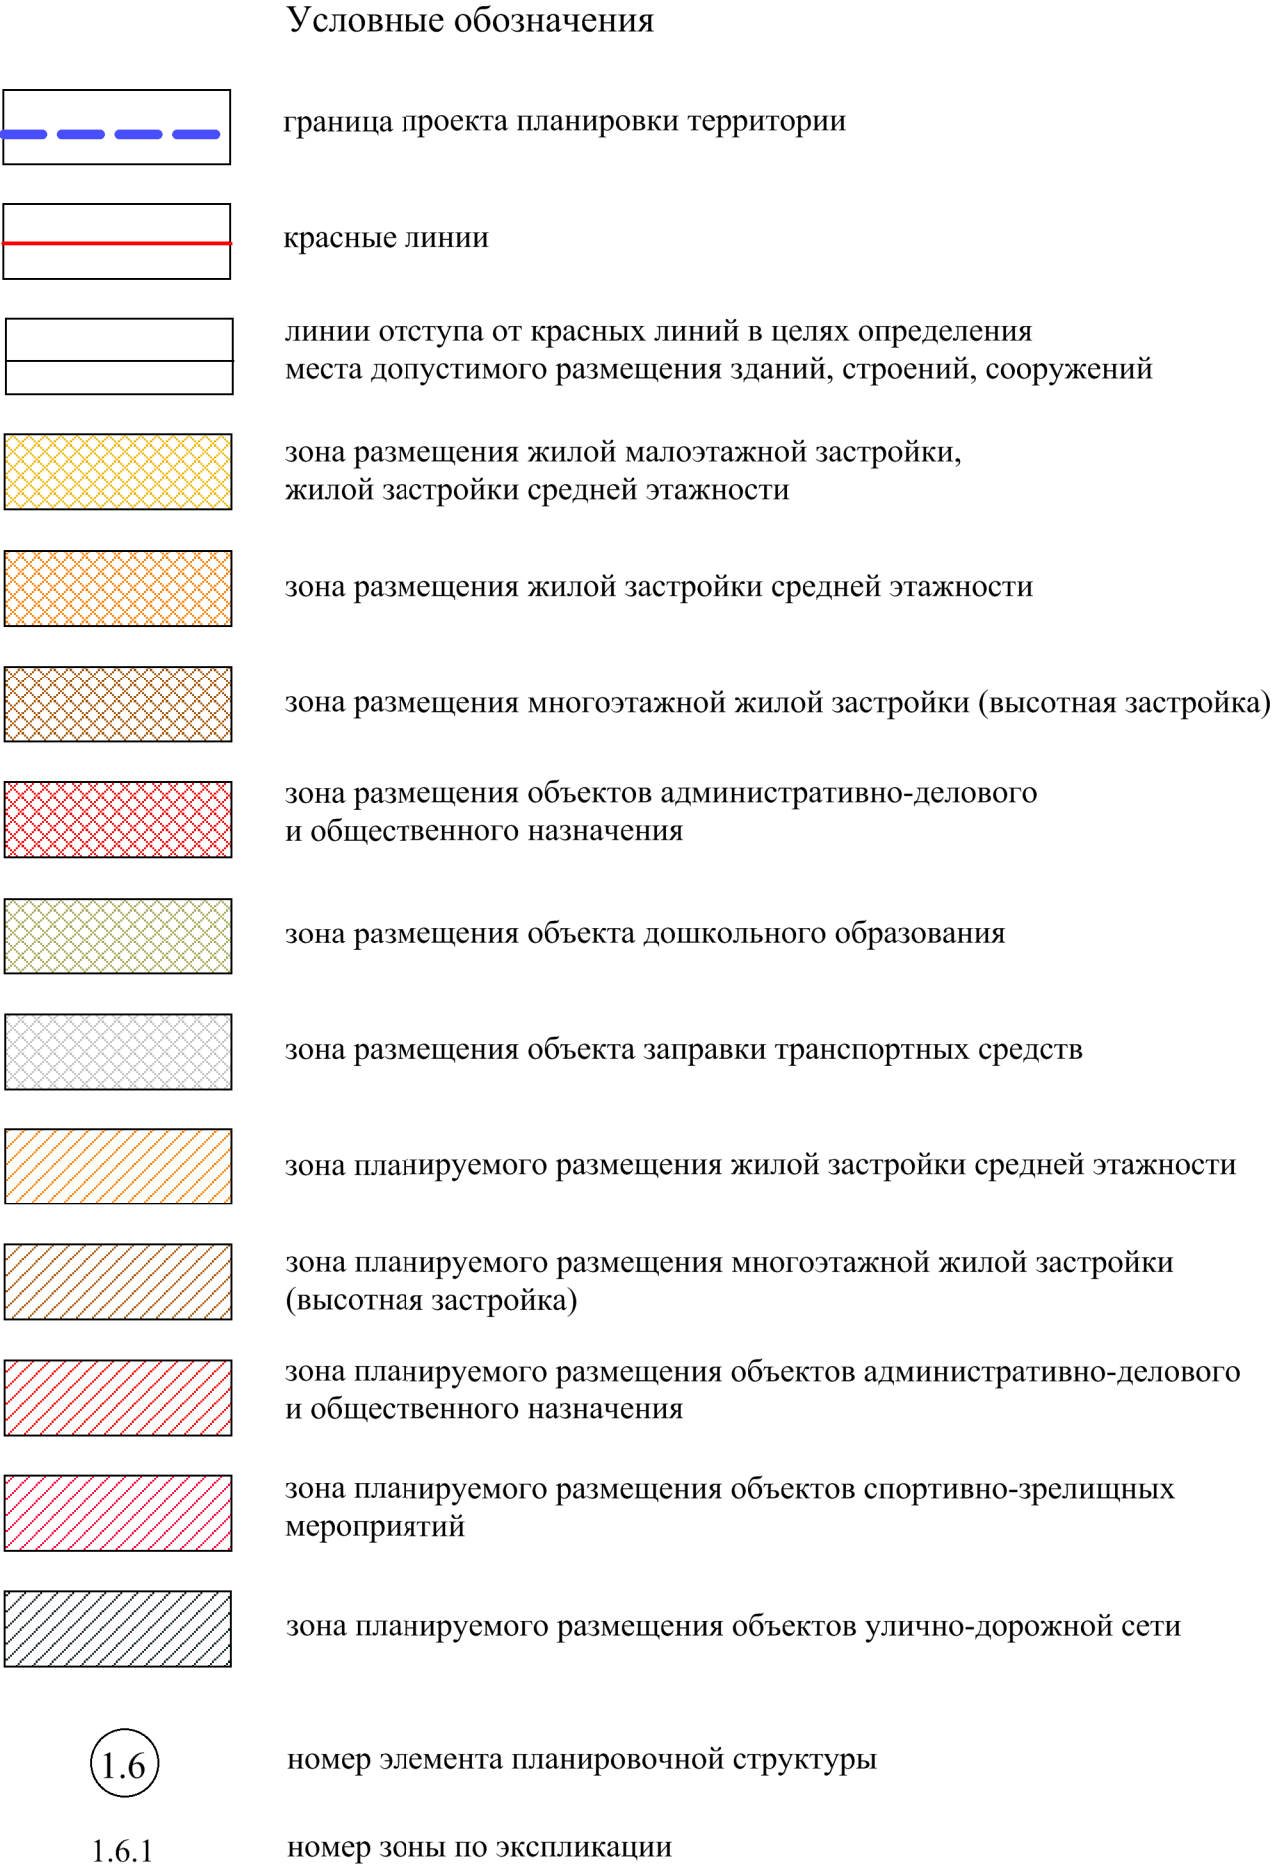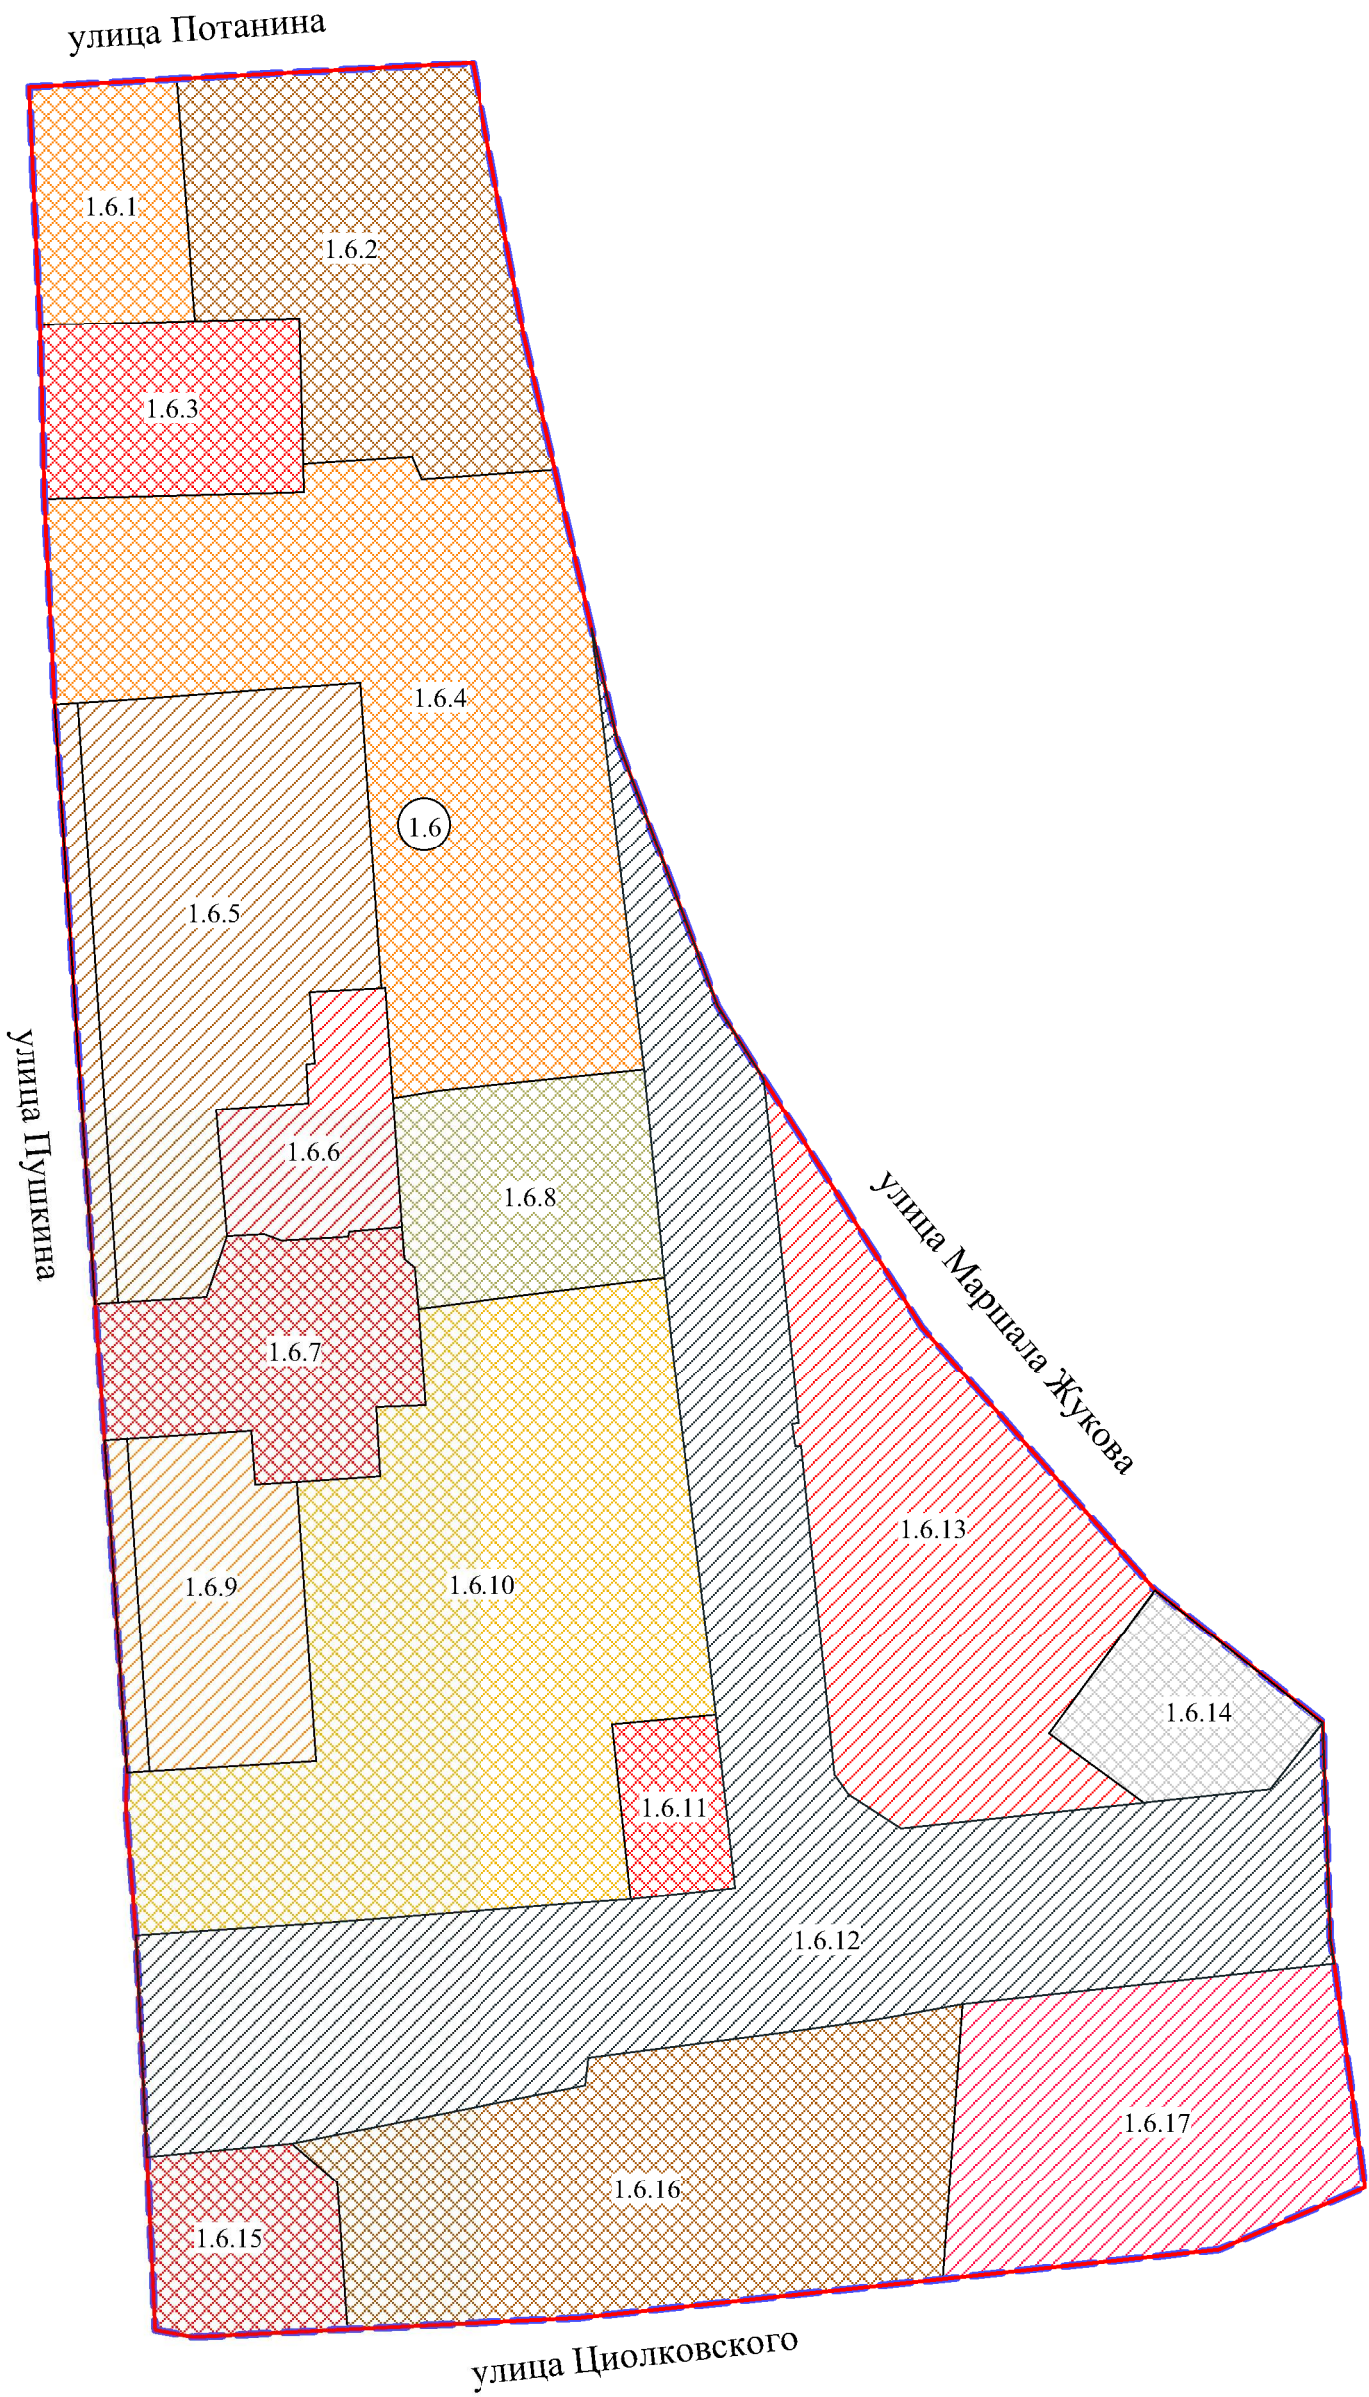

Примечание:  
1. Разработчик: ООО «ГЮЦН «Эталон».  
2. Заказчик: ООО «Бизнес Центр».  
3. Проект планировки территории разработан на топографической съемке масштаба 1:500.