

Чертеж межевания территории элемента планировочной структуры № 10Б планировочного района II проекта планировки территории, расположенной в границах:
Ленинградский проспект – улица Волгоградская – улица Конева – левый берег реки Иртыш в Кировском административном округе города Омска

Приложение к проекту межевания территории элемента планировочной структуры № 10Б планировочного района II проекта планировки территории, расположенной в границах:
Ленинградский проспект – улица Волгоградская – улица Конева – левый берег реки Иртыш в Кировском административном округе города Омска

- УСЛОВНЫЕ ОБОЗНАЧЕНИЯ
- граница проекта межевания территории
 - красные линии
 - существующие здания, строения, сооружения
 - :77 земельные участки, учтенные в ЕГРН
 - 1 земельные участки с условными номерами, образованные на предыдущем этапе межевания территории
 - границы образуемых земельных участков 1 этапа образования
 - границы образуемых земельных участков 2 этапа образования
 - 1 номер образуемого земельного участка
 - 1 характерные точки границы проекта межевания территории
 - образуемые земельные участки для размещения рынков
 - образуемые земельные участки для размещения объектов торговли (торговых центров, торгово-развлекательных центров (комплексов), рынков, магазинов)
 - образуемые земельные участки для размещения магазинов
 - образуемые земельные участки для размещения рынков, магазинов
 - образуемые земельные участки для размещения объектов дошкольного, начального и среднего общего образования
 - образуемые земельные участки для размещения объектов коммунального обслуживания
 - образуемые земельные участки (территории) общего пользования, коммунального обслуживания

Схема кадастрового плана территории
1 этап
М 1:2000

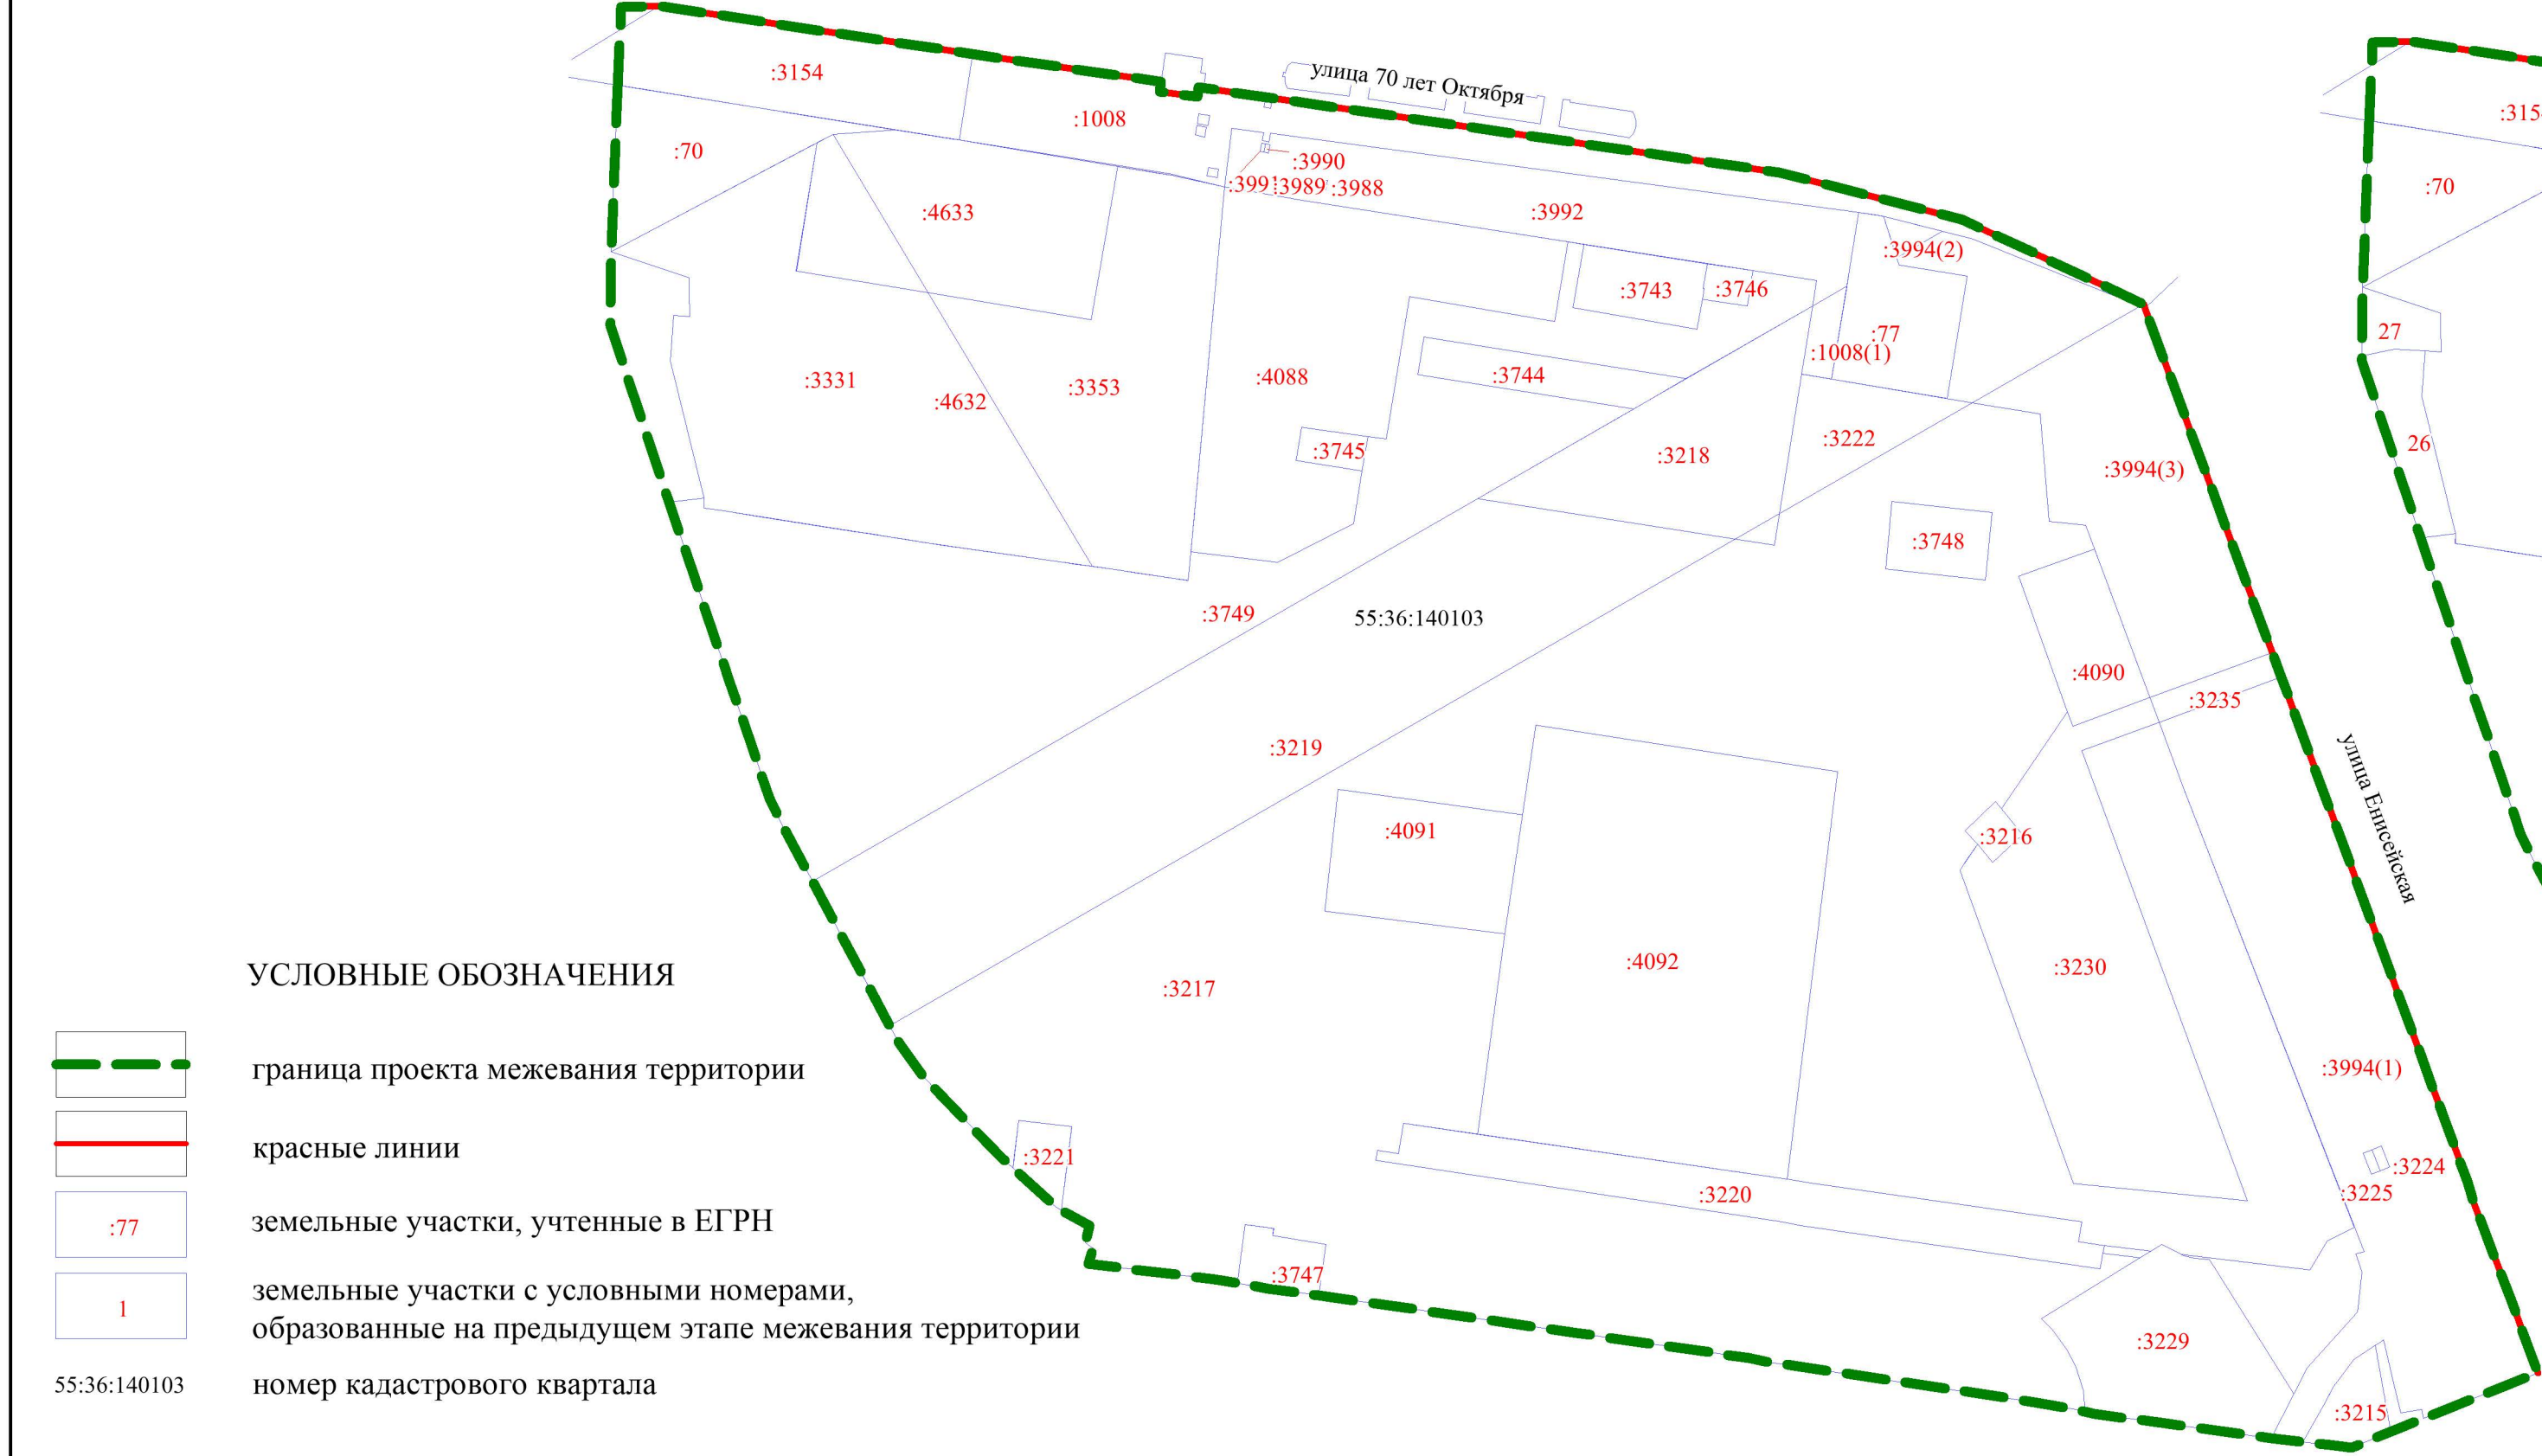


Схема кадастрового плана территории
2 этап
М 1:2000



- УСЛОВНЫЕ ОБОЗНАЧЕНИЯ
- граница утвержденного проекта планировки территории
 - граница проекта межевания территории
 - красные линии
 - граница элемента планировочной структуры (микрорайон, квартал)
 - граница планировочного района
 - проектируемая территория
 - II номер планировочного района
 - 10Б номер элемента планировочной структуры (микрорайон, квартал)
 - 30П1 номер элемента планировочной структуры (территория общего пользования)
 - 6-3.ИТ2 номер элемента планировочной структуры (улично-дорожная сеть)
 - дороги
 - I планировочный район
 - II планировочный район
 - водные объекты

Схема расположения границ проектирования и элементов планировочной структуры
проекта планировки территории, расположенной в границах:
Ленинградский проспект – улица Волгоградская – улица Конева – левый берег реки Иртыш в Кировском административном округе города Омска



Примечание:
1. Заказчик: ООО «Мир масла».
2. Разработчик: ООО «Национальный земельный фонд».
3. Координаты характерных точек определены аналитическим методом, средняя квадратическая погрешность местоположения характерных точек не более 0,10 м.