



Схема расположения границ проектирования и элементов планировочной структуры



Условные обозначения

- границы населенного пункта г. Омск
- улицы и дороги
- 01:01 район
- 01:01:01 микрорайон
- границы территории, в отношении которой осуществляется подготовка проекта планировки территории
- 10:01:11:01 номер планируемого элемента планировочной структуры

С

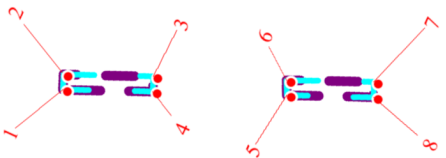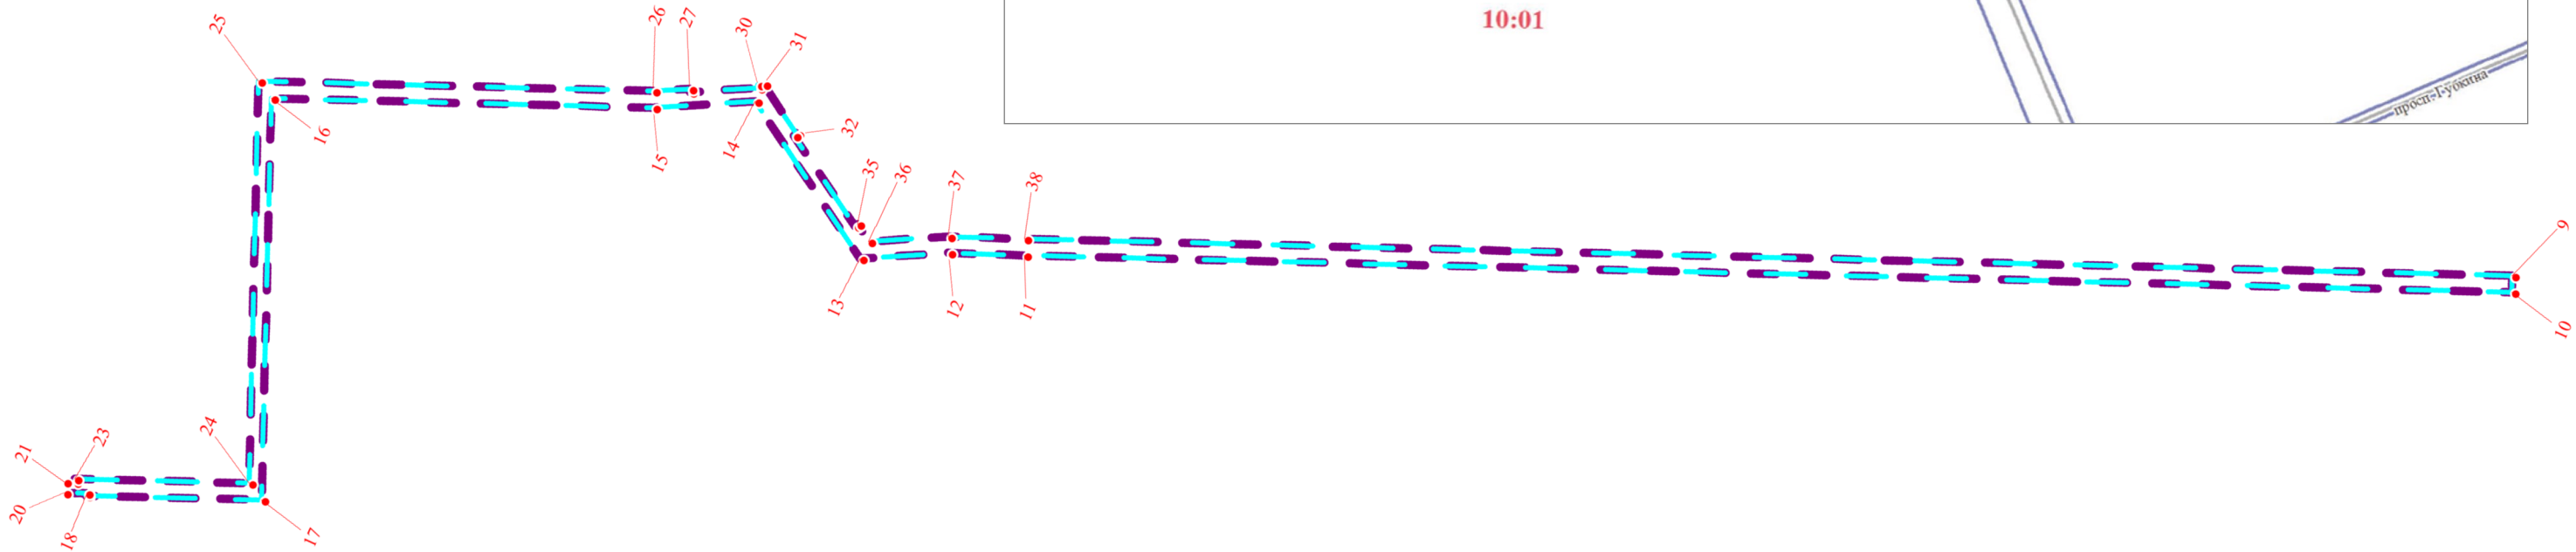

Условные обозначения

- границы территории, в отношении которой осуществляется подготовка проекта планировки территории
- границы зон планируемого размещения линейного объекта
- 1 номера характерных точек границ зон планируемого размещения линейного объекта

Примечание:
1. Разработчик: ООО ЦРТ «Терраплан».
2. Заказчик: ООО «Газпромнефть - Энергосервис».
3. Проект планировки территории разработан на топографической съемке масштаба 1:500.