
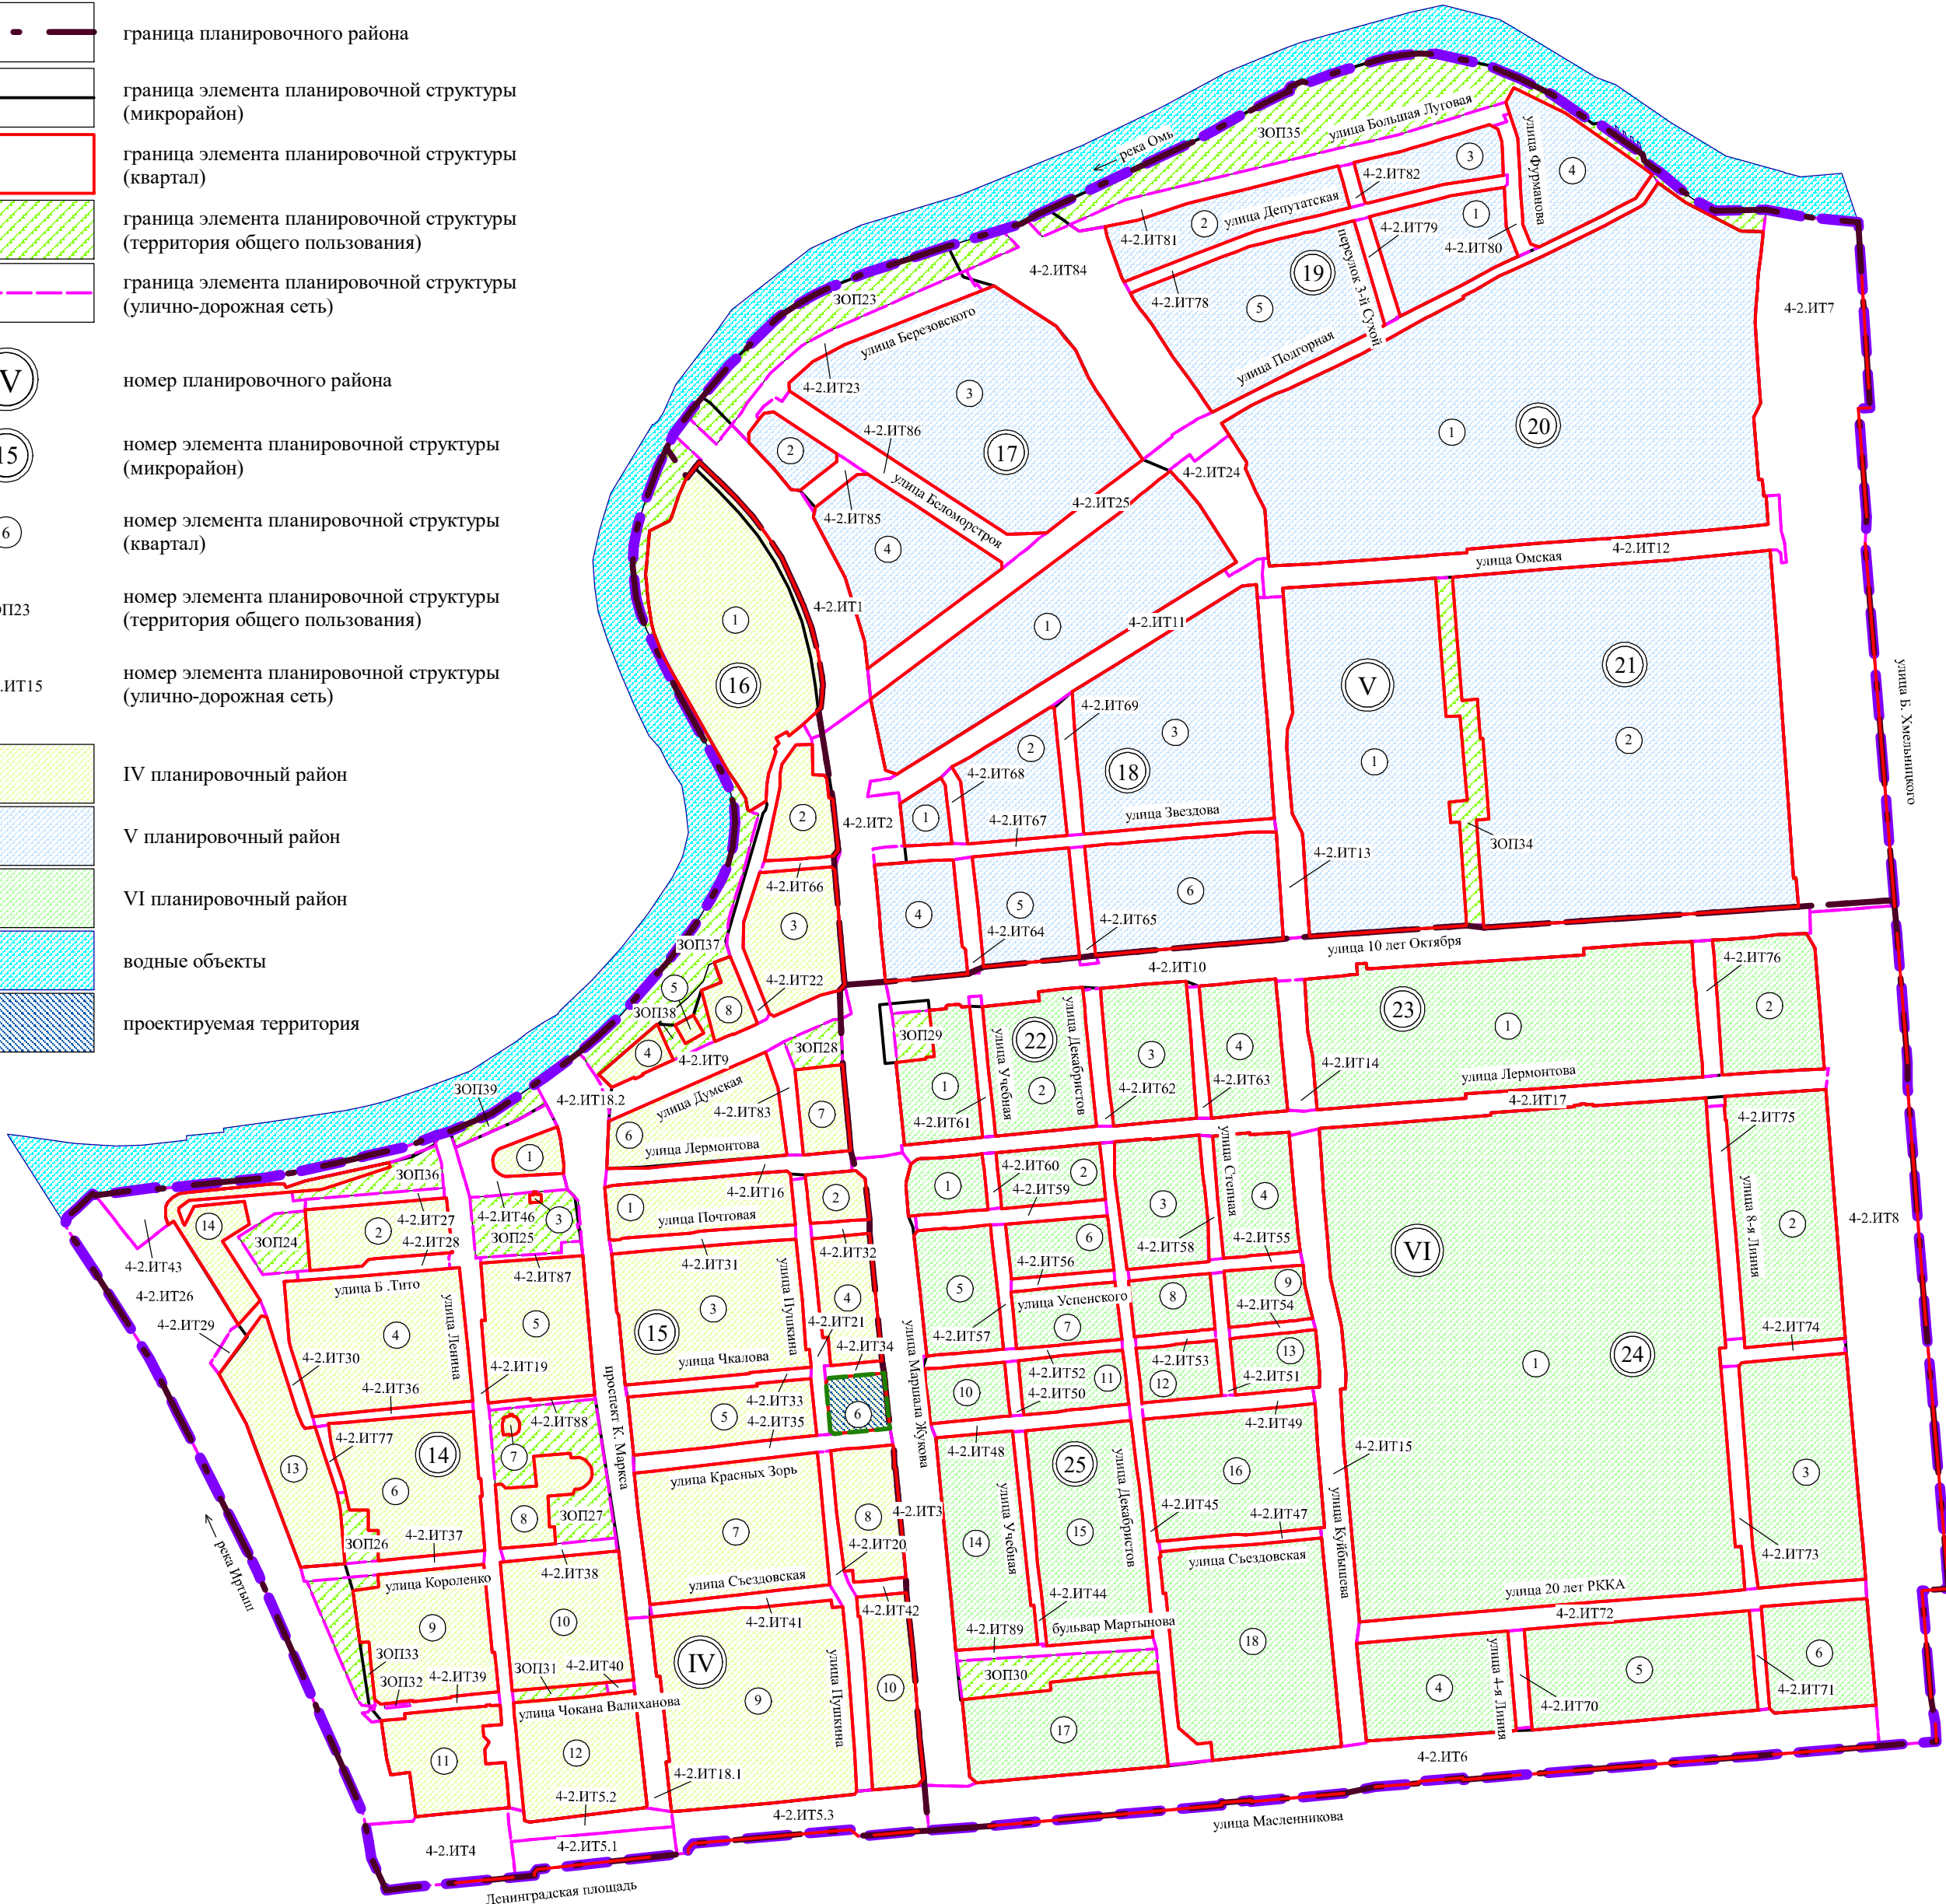


Чертеж межевания территории элемента планировочной структуры № 6 микрорайона № 15 планировочного района IV проекта планировки территории, расположенной в границах: левый берег реки Оми – улица Б. Хмельницкого – улица Масленникова – Ленинградская площадь – правый берег реки Иртыш в Центральном и Октябрьском административных округах города Омска


Схема расположения границ проектирования и элементов планировочной структуры проекта планировки территории, расположенной в границах: левый берег реки Оми – улица Б. Хмельницкого – улица Масленникова – Ленинградская площадь – правый берег реки Иртыш в Центральном и Октябрьском административных округах города Омска

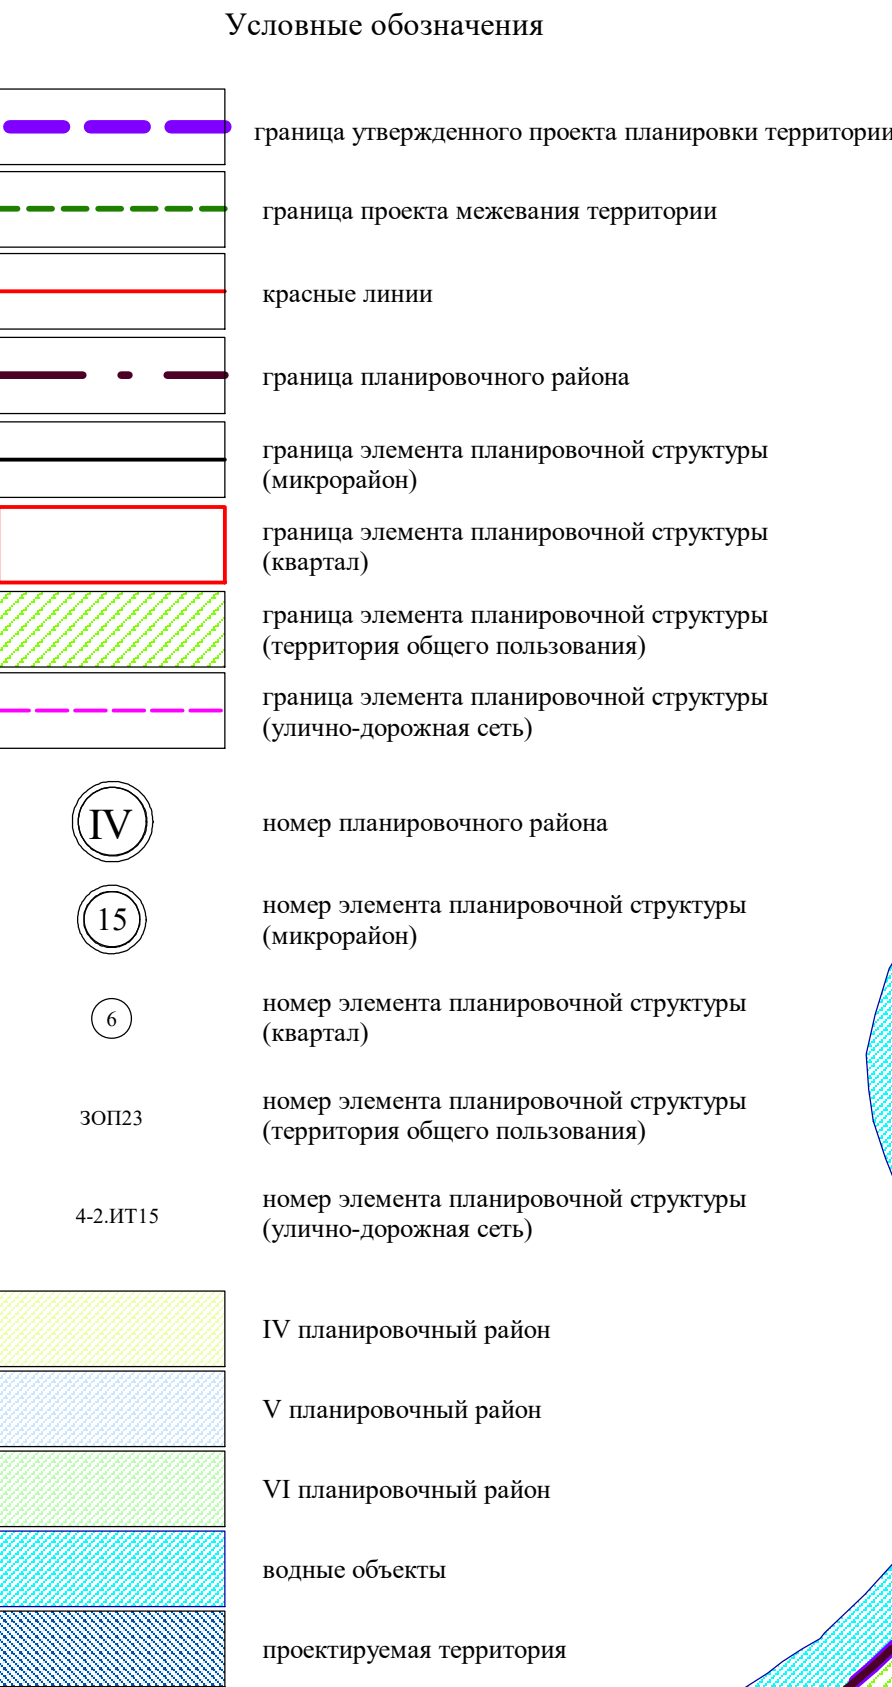


Примечание:

1. Разработчик: ООО «Земельный вопрос».
2. Заказчик: Студеникина Л.А.
3. Координаты характерных точек определены аналитическим методом, средняя квадратическая погрешность местоположения характерных точек не более 0,10 м.

1 этап образования земельных участков

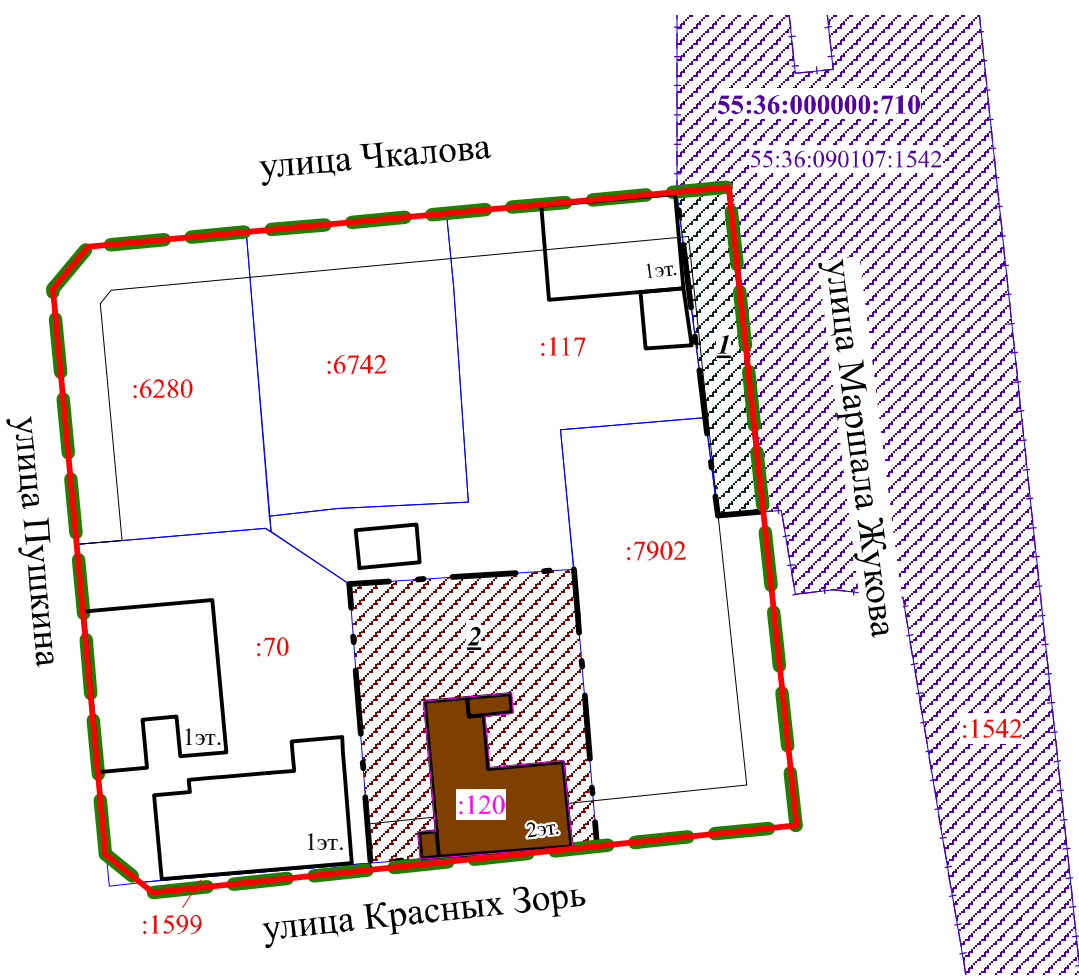


2 этап образования земельных участков

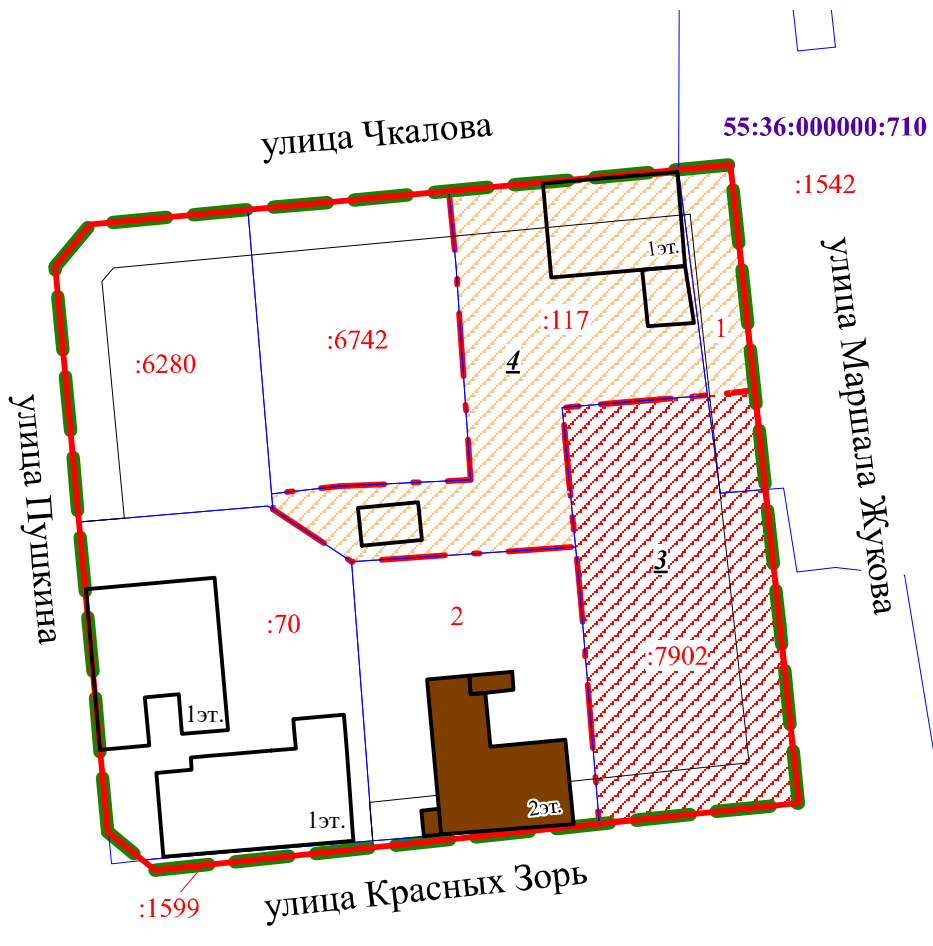


1 этап образования земельных участков

Схема кадастрового плана территории  
М 1:2000

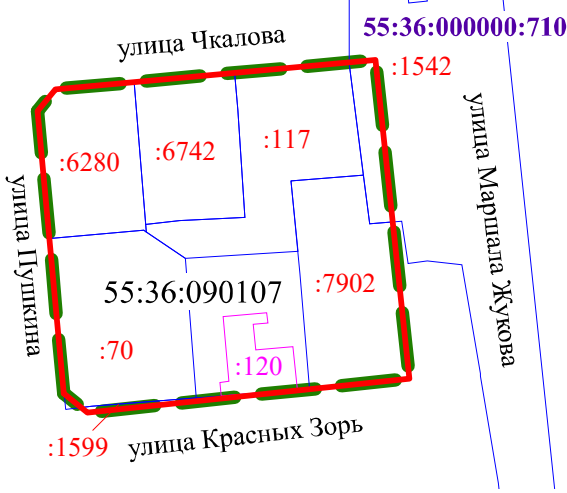

Условные обозначения

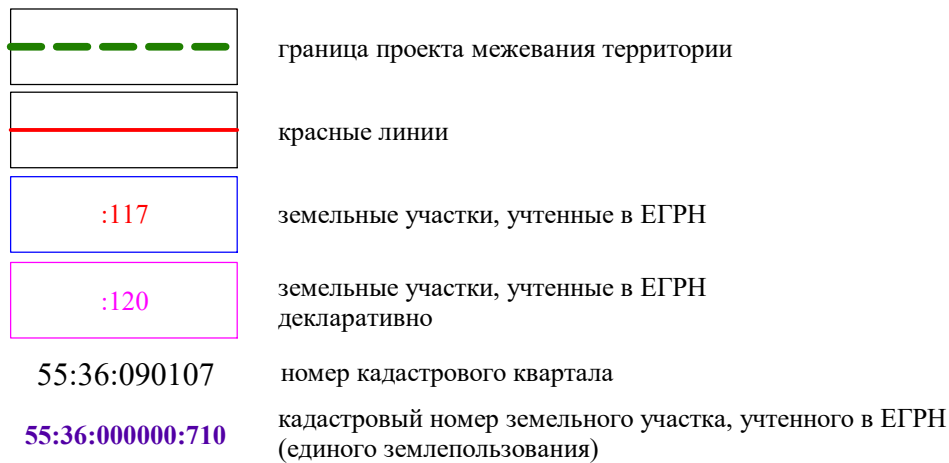


Условные обозначения



2 этап образования земельных участков

Схема кадастрового плана территории  
М 1:2000

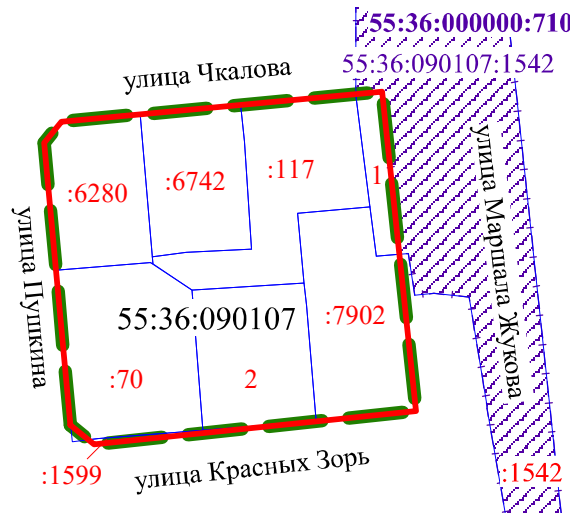

Условные обозначения

