


Чертеж планировки территории элементов планировочной структуры №№ 30, 30а планировочного района III проекта планировки территории, расположенной в границах:
Ленинградский проспект – левый берег реки Иртыш – улица Граничная – улица Волгоградская – улица Верхнеднепровская – в Кировском административном округе города Омска

Схема расположения границ проектирования и элементов планировочной структуры проекта планировки территории, расположенной в границах: Ленинградский проспект – левый берег реки Иртыш – улица Граничная – улица Волгоградская – улица Верхнеднепровская – в Кировском административном округе города Омска

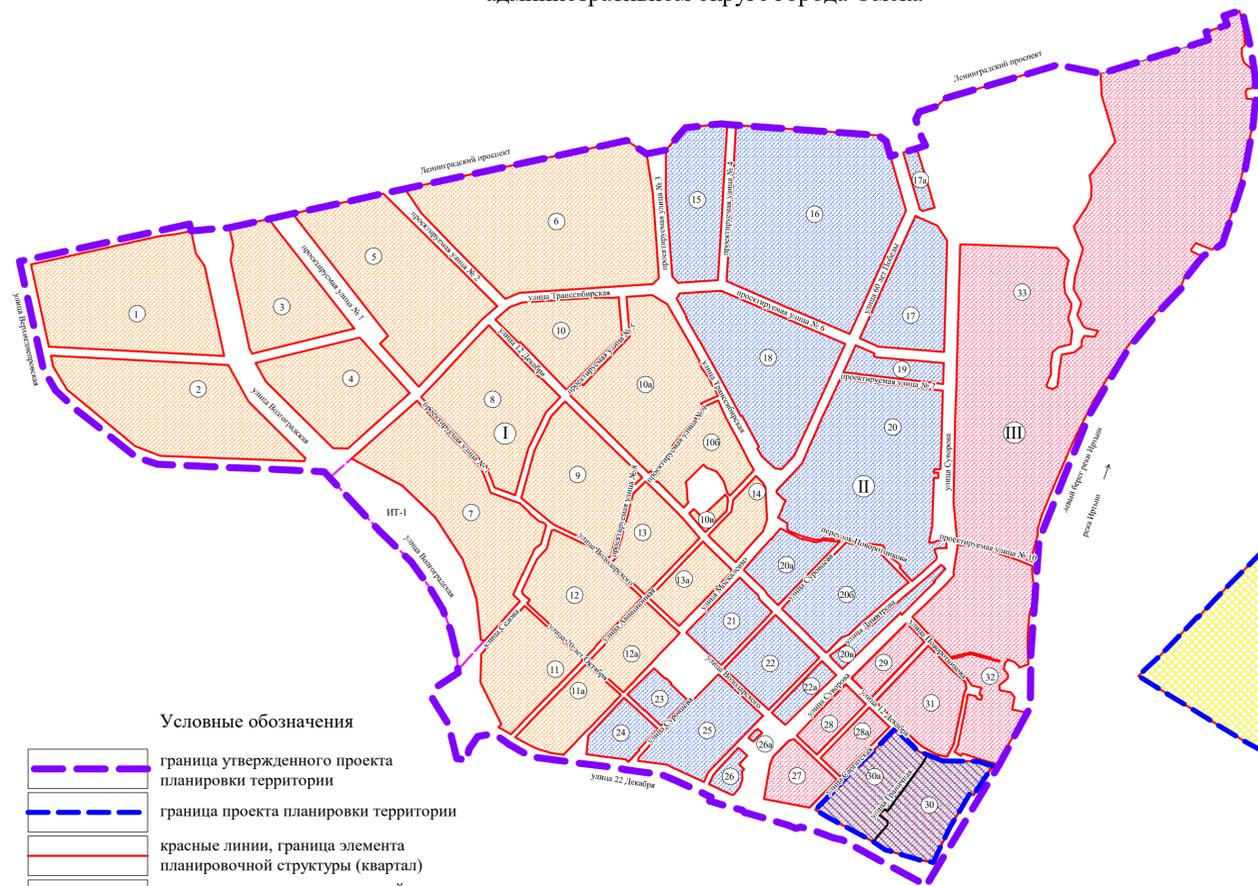


- Условные обозначения**
- граница утвержденного проекта планировки территории
 - граница проекта планировки территории
 - красные линии, граница элемента планировочной структуры (квартал)
 - граница элемента планировочной структуры (квартал)
 - граница элемента планировочной структуры (улично-дорожная сеть)
 - I планировочный район
 - II планировочный район
 - III планировочный район
 - проектируемая территория
 - номер планировочного района
 - номер элемента планировочной структуры (квартал)
 - номер элемента планировочной структуры (улично-дорожная сеть)

Примечание:
1. Разработчик: ООО «СибНИИ градостроительства».
2. Заказчик: департамент архитектуры и градостроительства Администрации города Омска.
3. Координаты характерных точек определены аналитическим методом, средняя квадратическая погрешность местоположения характерных точек не более 0,10 м.

Условные обозначения

- граница проекта планировки территории
- красные линии
- существующие здания, строения, сооружения
- строящиеся здания, строения, сооружения
- зона размещения многоэтажной жилой застройки (высотная застройка)
- зона размещения малоэтажной многоквартирной жилой застройки
- зона размещения индивидуальной жилой застройки
- зона размещения объектов коммунального обслуживания
- зона размещения улично-дорожной сети
- зона планируемого размещения объектов хранения автотранспорта
- зона планируемого размещения территорий общего пользования
- зона планируемого размещения площадок для занятий спортом
- зона планируемого размещения объектов городской рекреации
- зона планируемого размещения объекта дошкольного образования
- зона планируемого размещения многоэтажной жилой застройки (высотной застройки)
- номер элемента планировочной структуры
- номер планировочного района
- номер зоны по экспликации

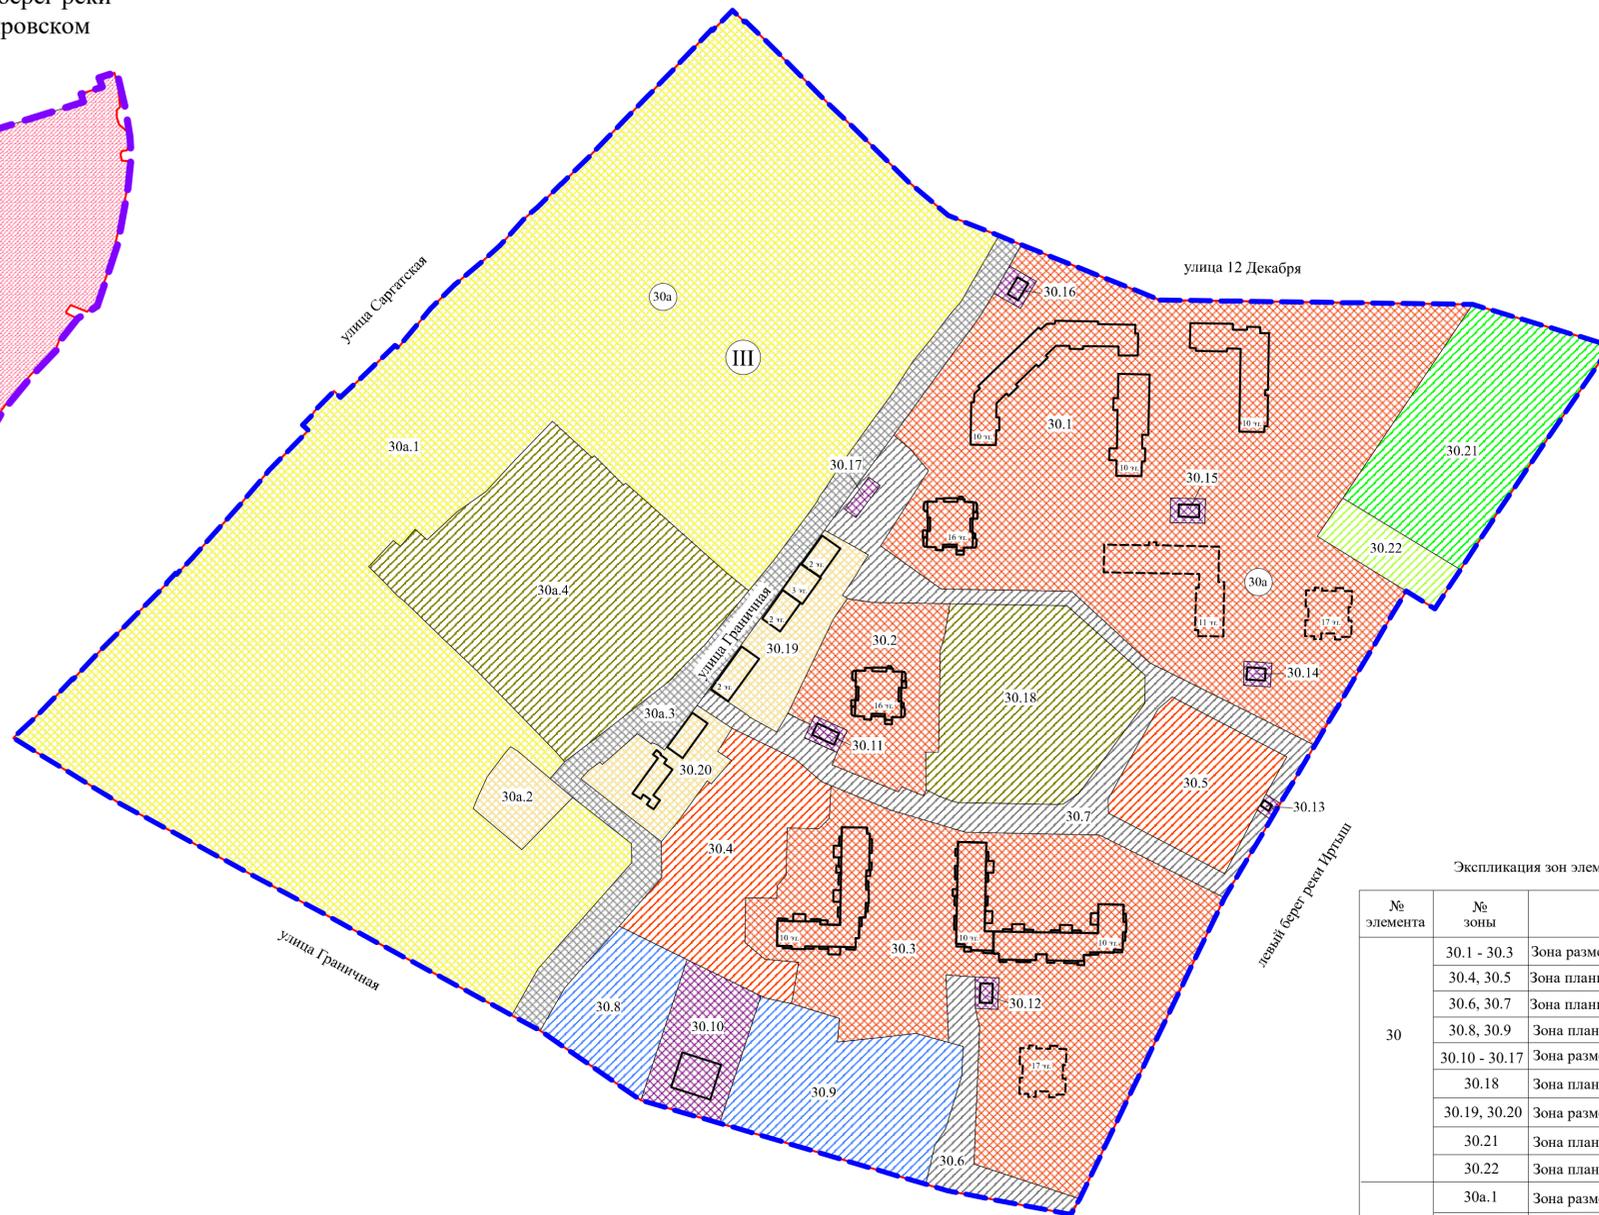

Экспликация зон элементов планировочной структуры №№ 30, 30а планировочного района III

№ элемента	№ зоны	Наименование зоны
30	30.1 - 30.3	Зона размещения многоэтажной жилой застройки (высотной застройки)
	30.4, 30.5	Зона планируемого размещения многоэтажной жилой застройки (высотной застройки)
	30.6, 30.7	Зона планируемого размещения территорий общего пользования
	30.8, 30.9	Зона планируемого размещения объектов хранения автотранспорта
	30.10 - 30.17	Зона размещения объектов коммунального обслуживания
	30.18	Зона планируемого размещения объекта дошкольного образования
	30.19, 30.20	Зона размещения малоэтажной многоквартирной жилой застройки
	30.21	Зона планируемого размещения объектов городской рекреации
	30.22	Зона планируемого размещения площадок для занятий спортом
	30а	30а.1
30а.2		Зона размещения малоэтажной многоквартирной жилой застройки
30а.3		Зона размещения улично-дорожной сети
30а.4		Зона планируемого размещения объекта начального и среднего общего образования