


Чертеж межевания территории элемента планировочной структуры № 30 планировочного района III проекта планировки территории, расположенной в границах:
Ленинградский проспект – левый берег реки Иртыш – улица Граничная – улица Волгоградская – улица Верхнеднепровская –
в Кировском административном округе города Омска

Приложение к проекту межевания территории элемента планировочной структуры № 30 планировочного района III проекта планировки территории, расположенной в границах: Ленинградский проспект – левый берег реки Иртыш – улица Граничная – улица Волгоградская – улица Верхнеднепровская – в Кировском административном округе города Омска


1 этап образования земельных участков

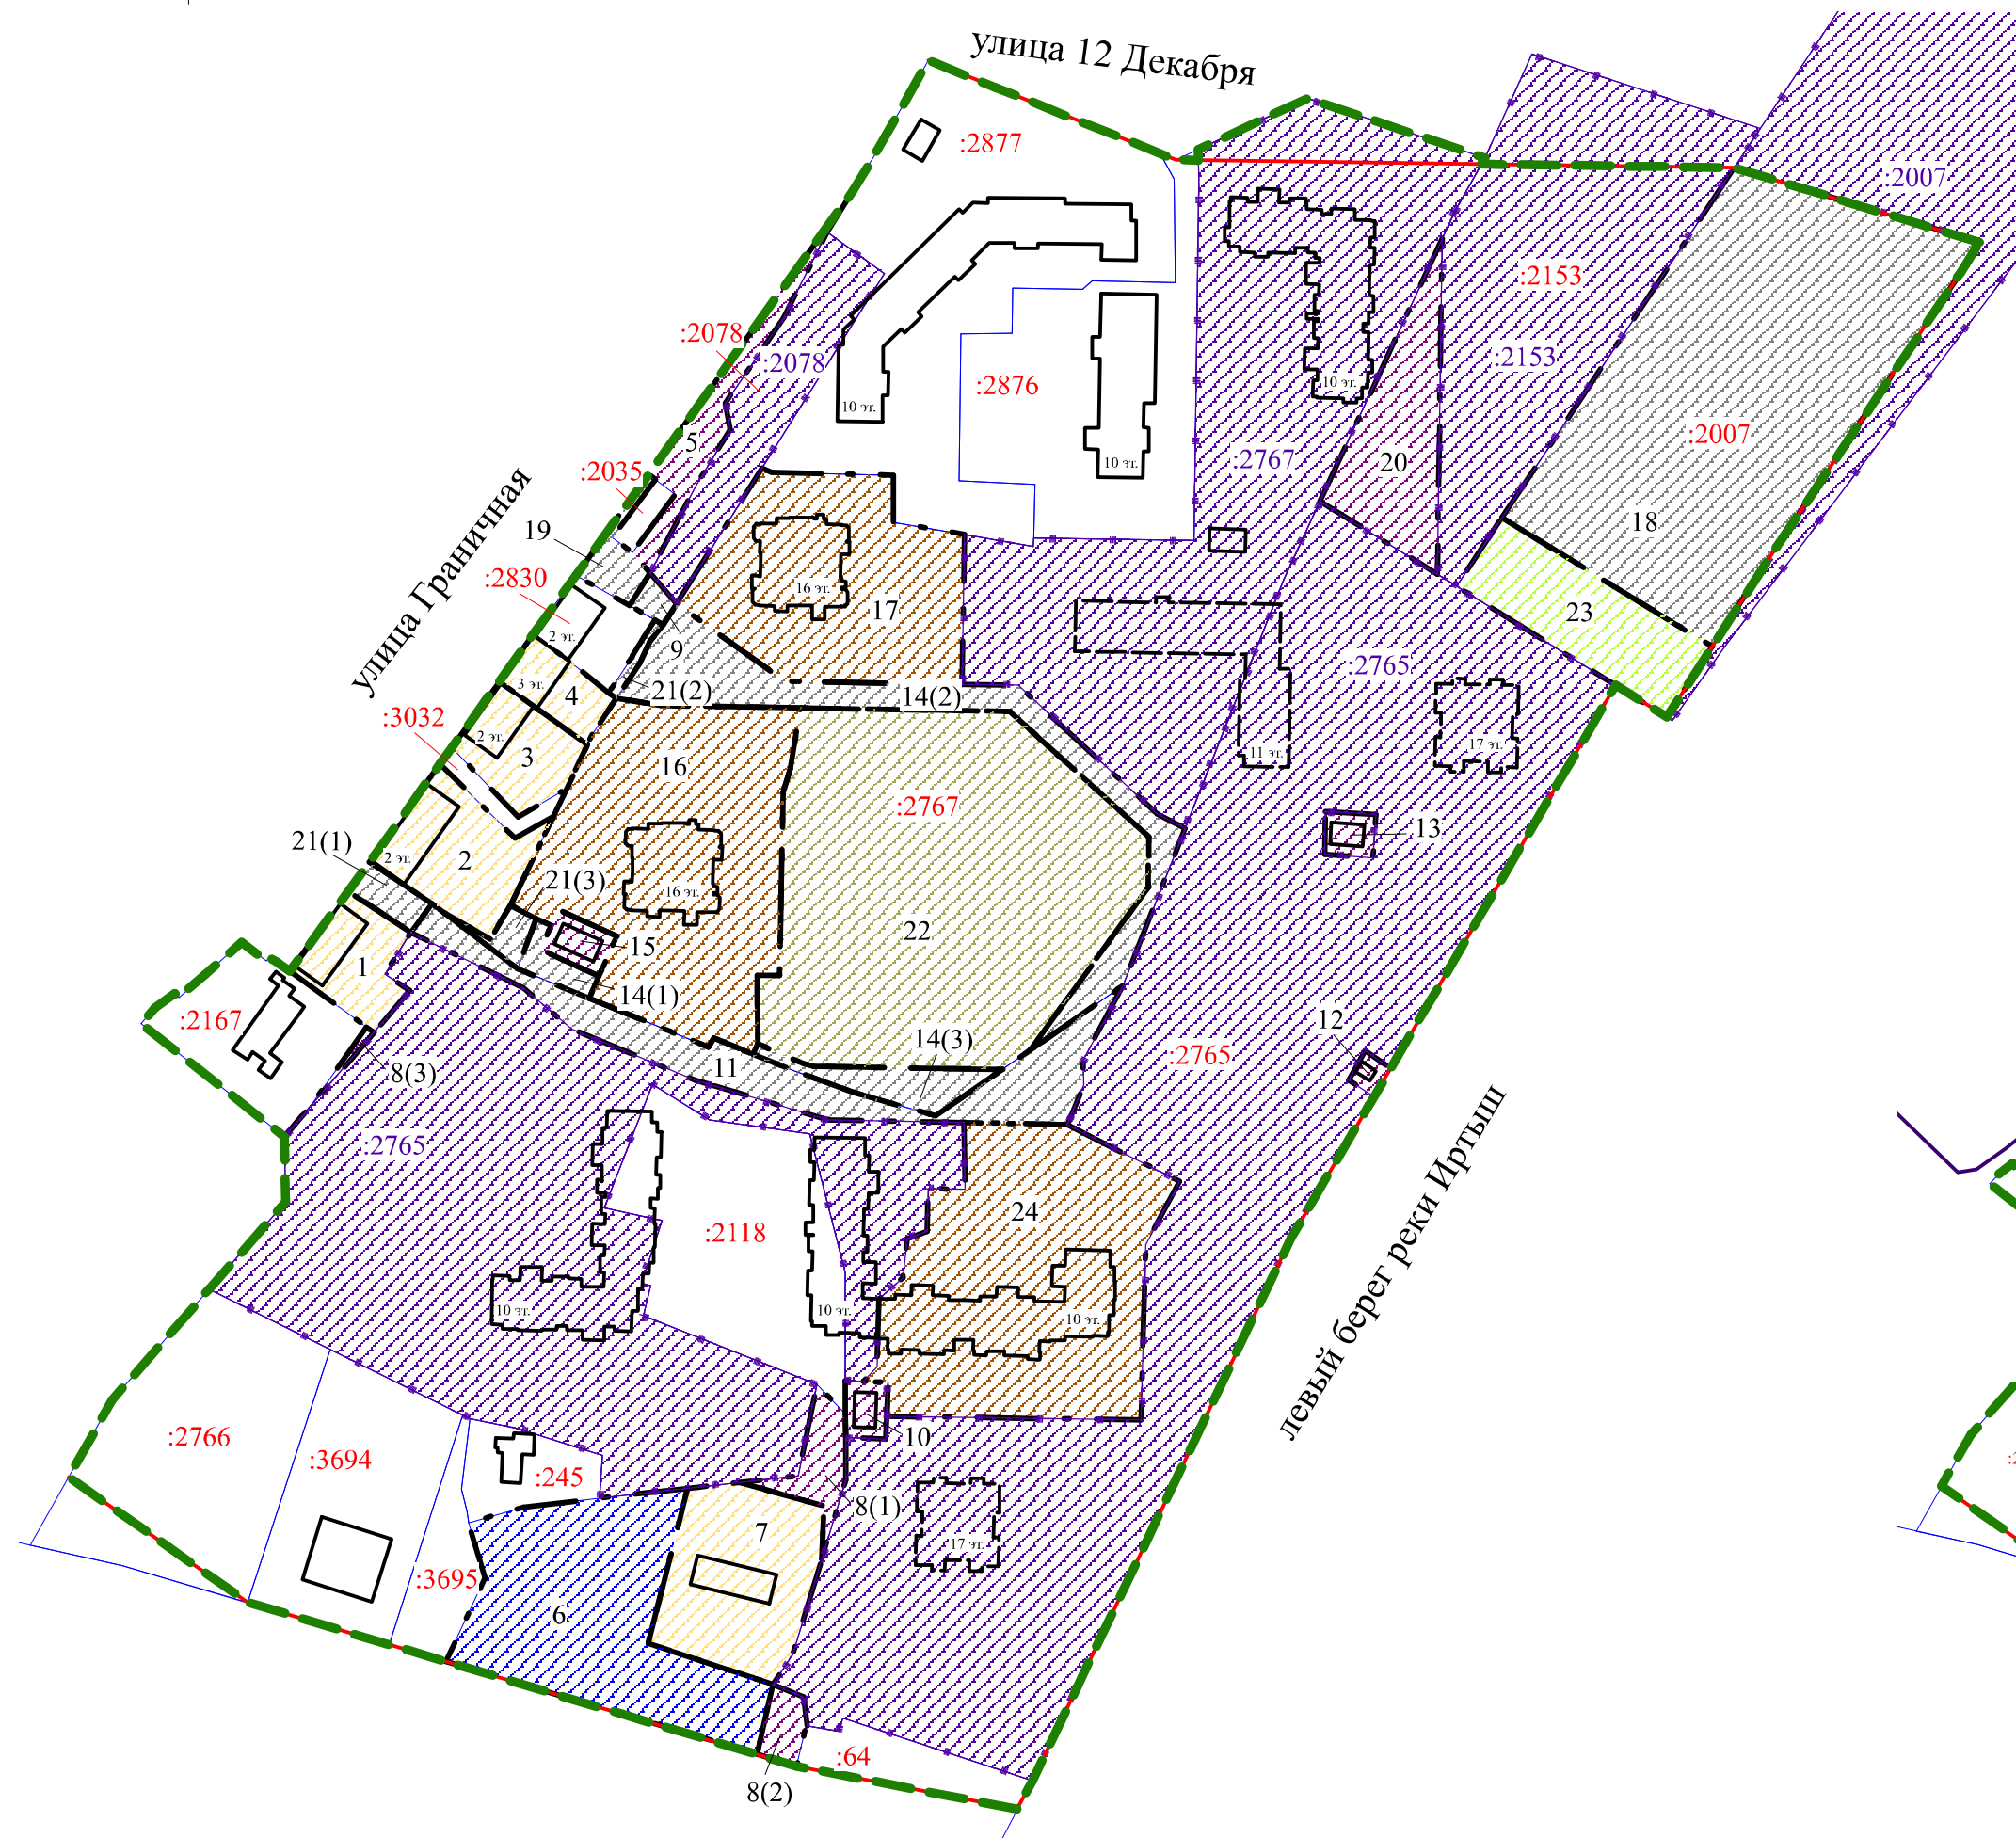

1 этап образования земельных участков
Схема кадастрового плана территории
М 1:3000



2 этап образования земельных участков

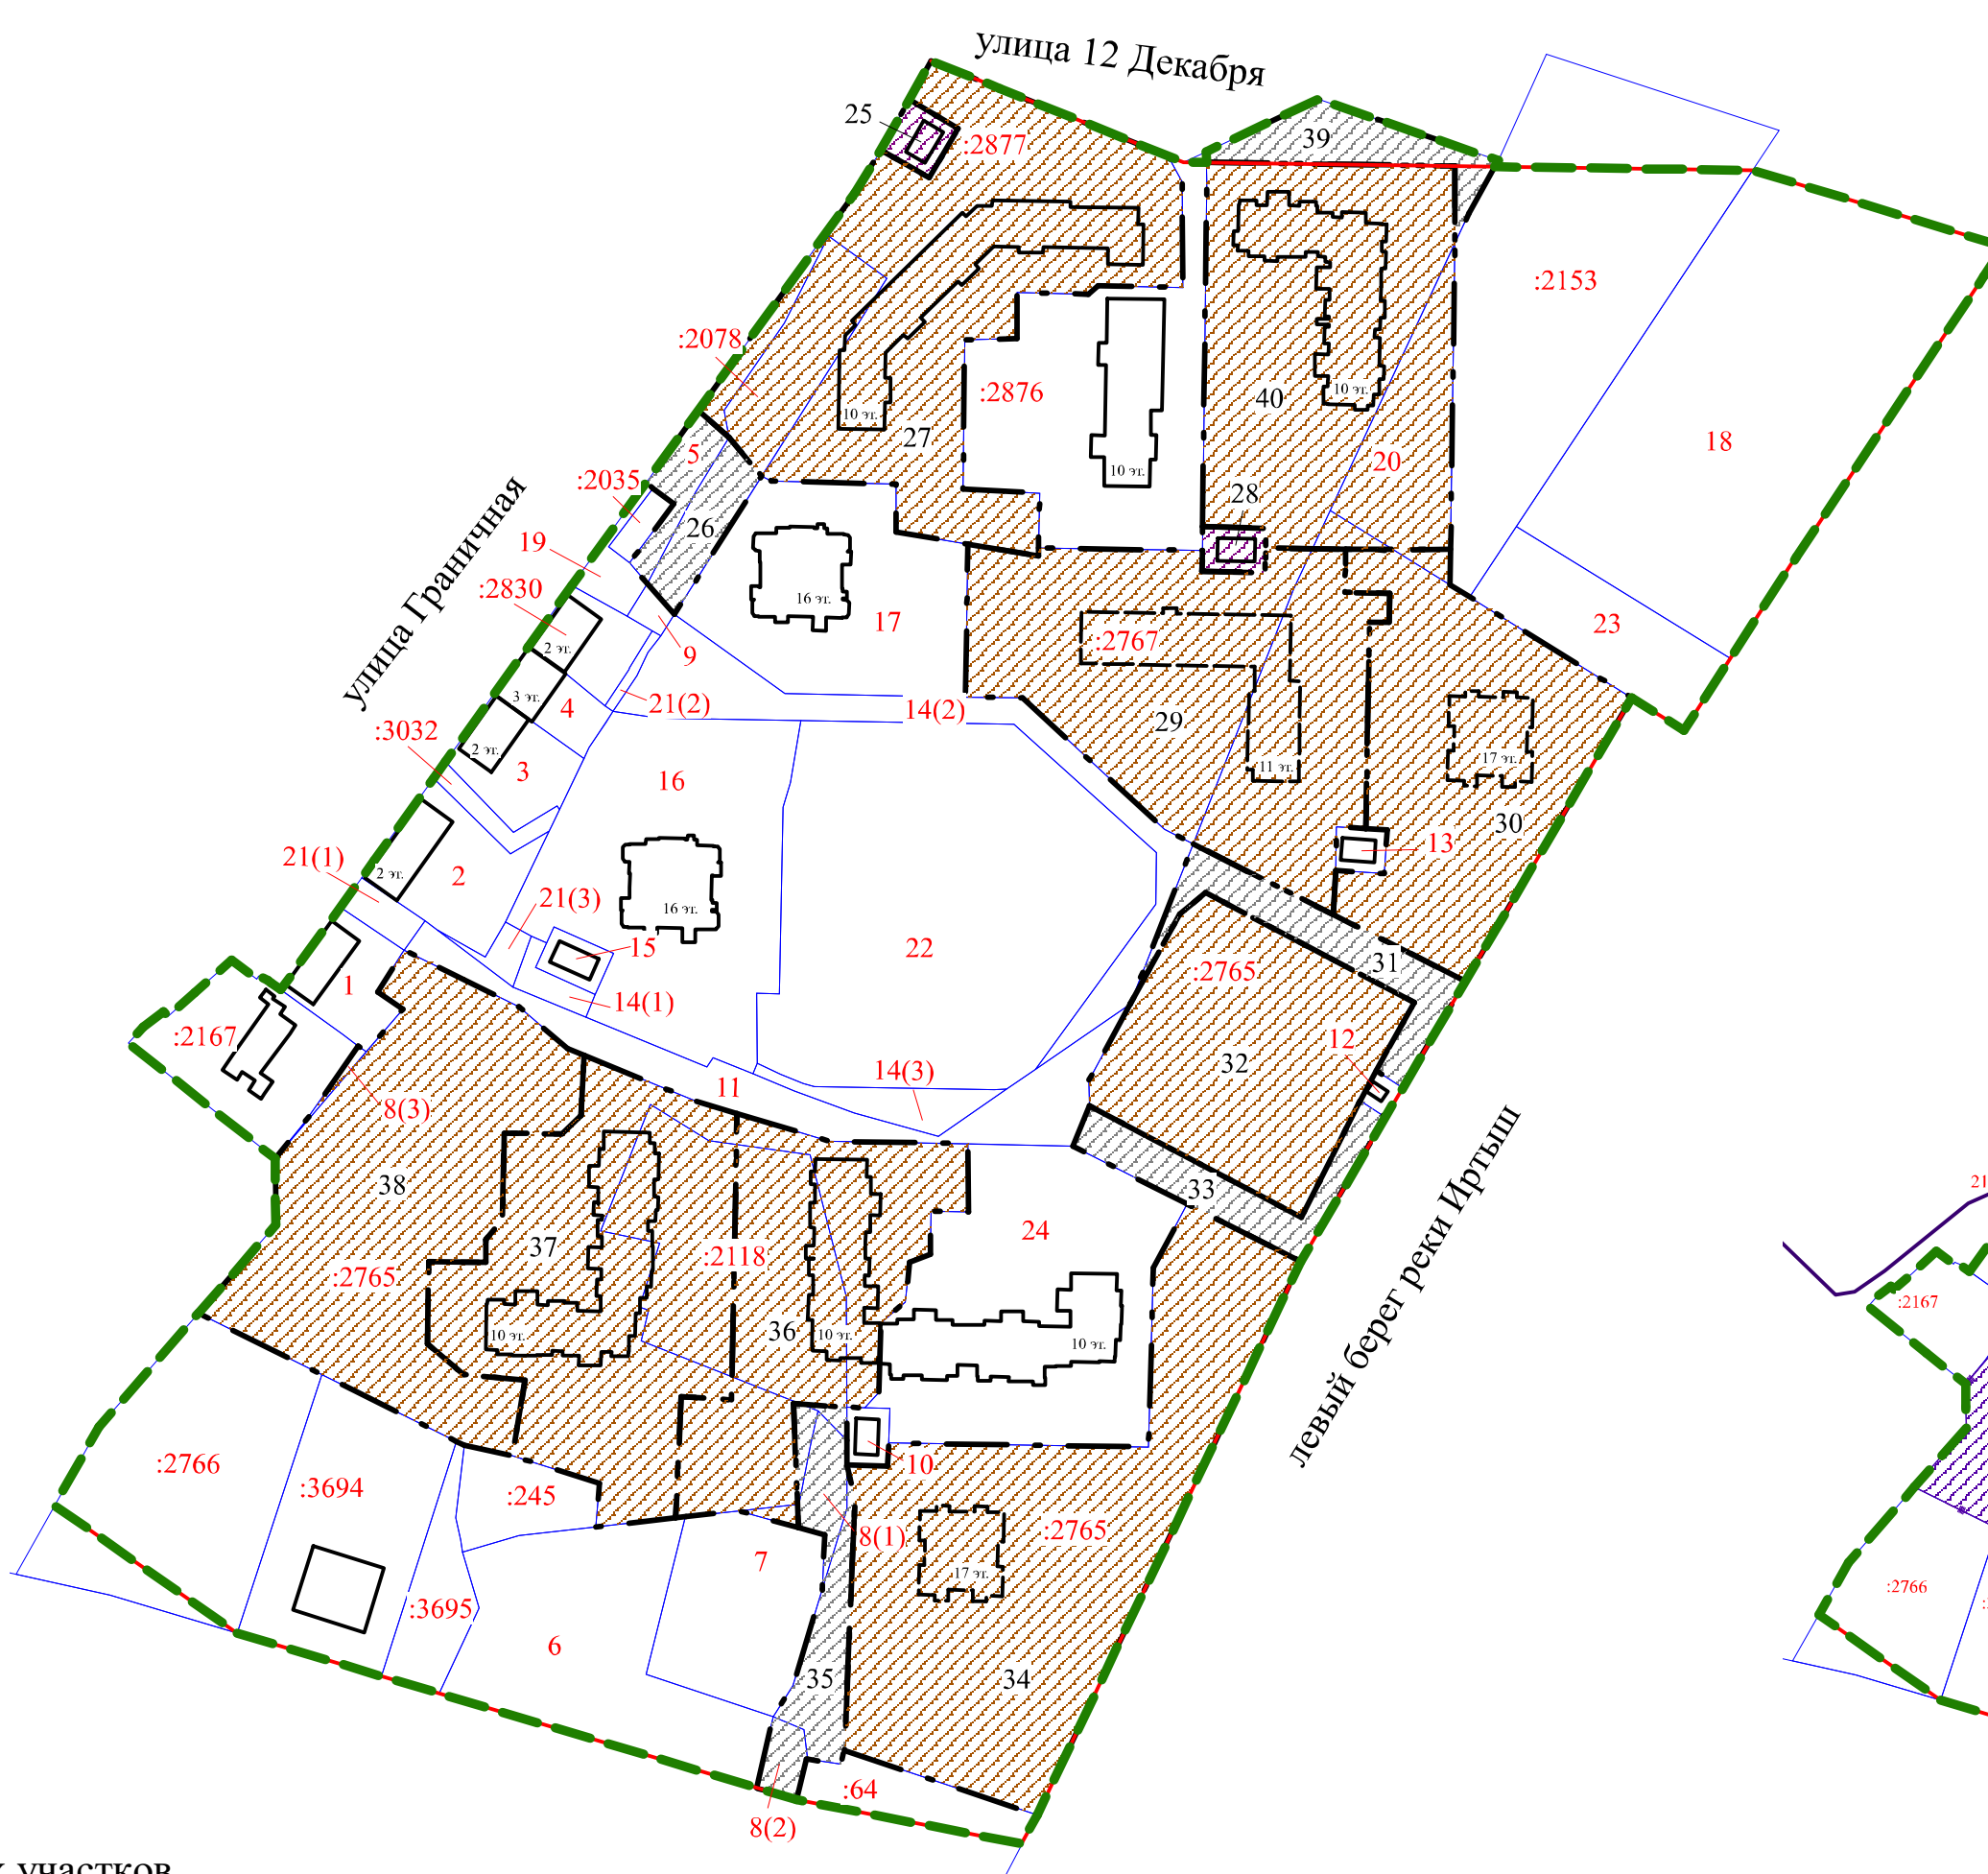

2 этап образования земельных участков
Схема кадастрового плана территории
М 1:3000



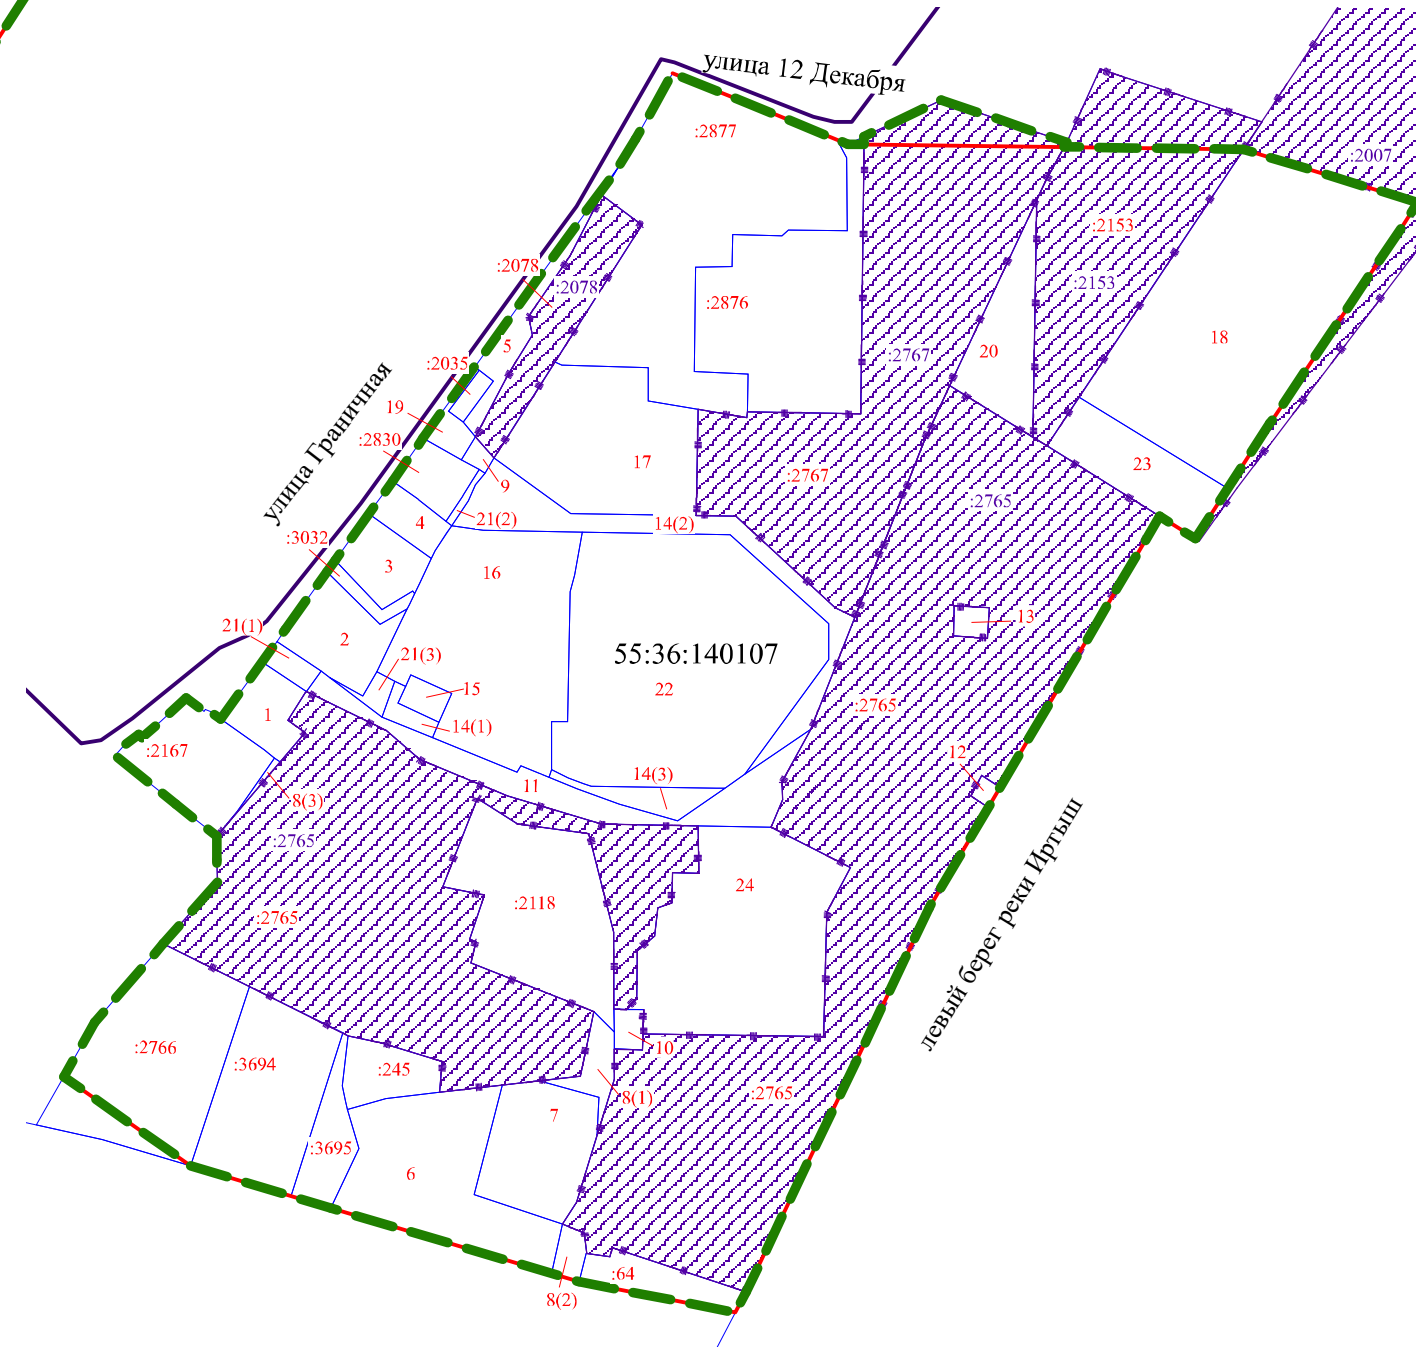


Схема расположения границ проектирования и элементов планировочной структуры проекта планировки территории, расположенной в границах: Ленинградский проспект – левый берег реки Иртыш – улица Граничная – улица Волгоградская – улица Верхнеднепровская – в Кировском административном округе города Омска

3 этап образования земельных участков
Схема кадастрового плана территории
М 1:3000

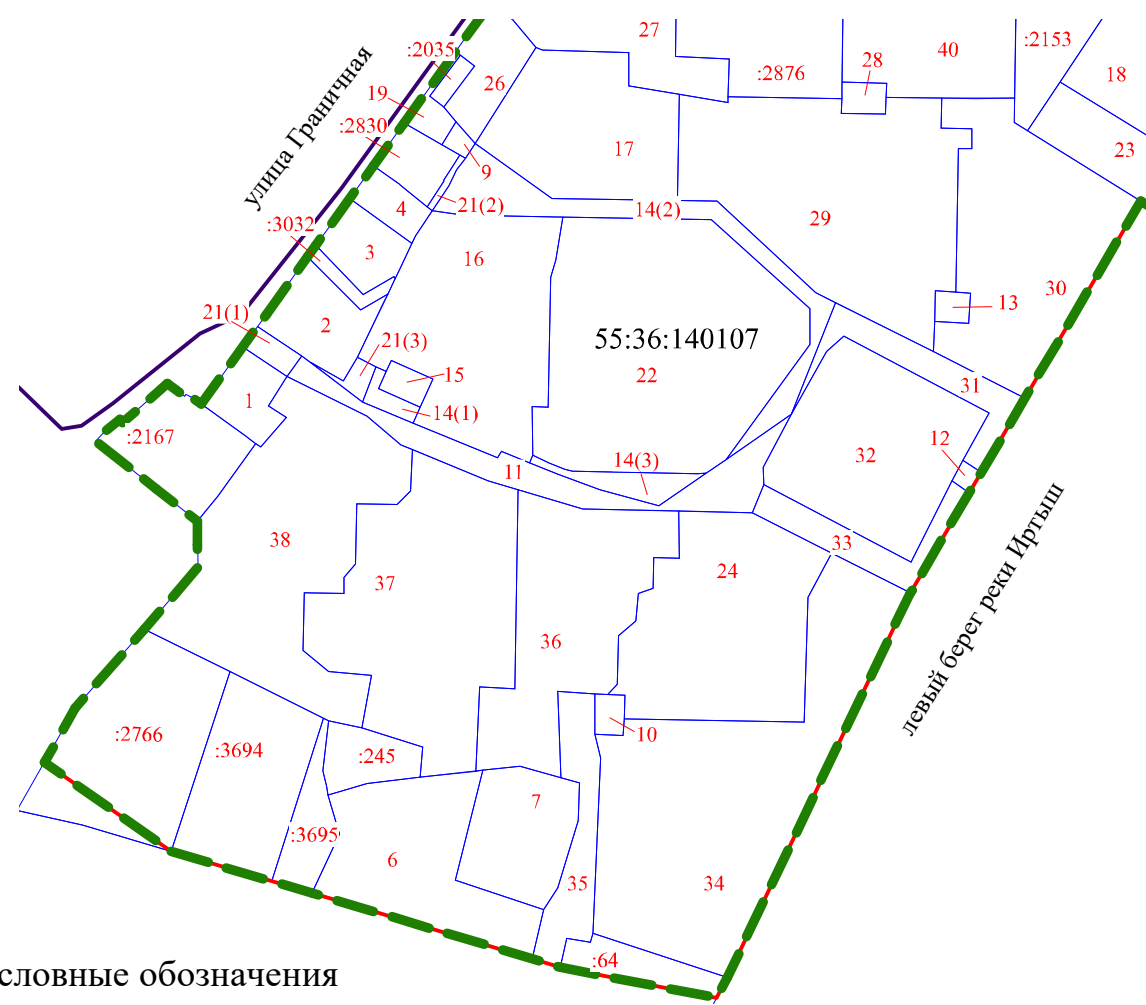

3 этап образования земельных участков

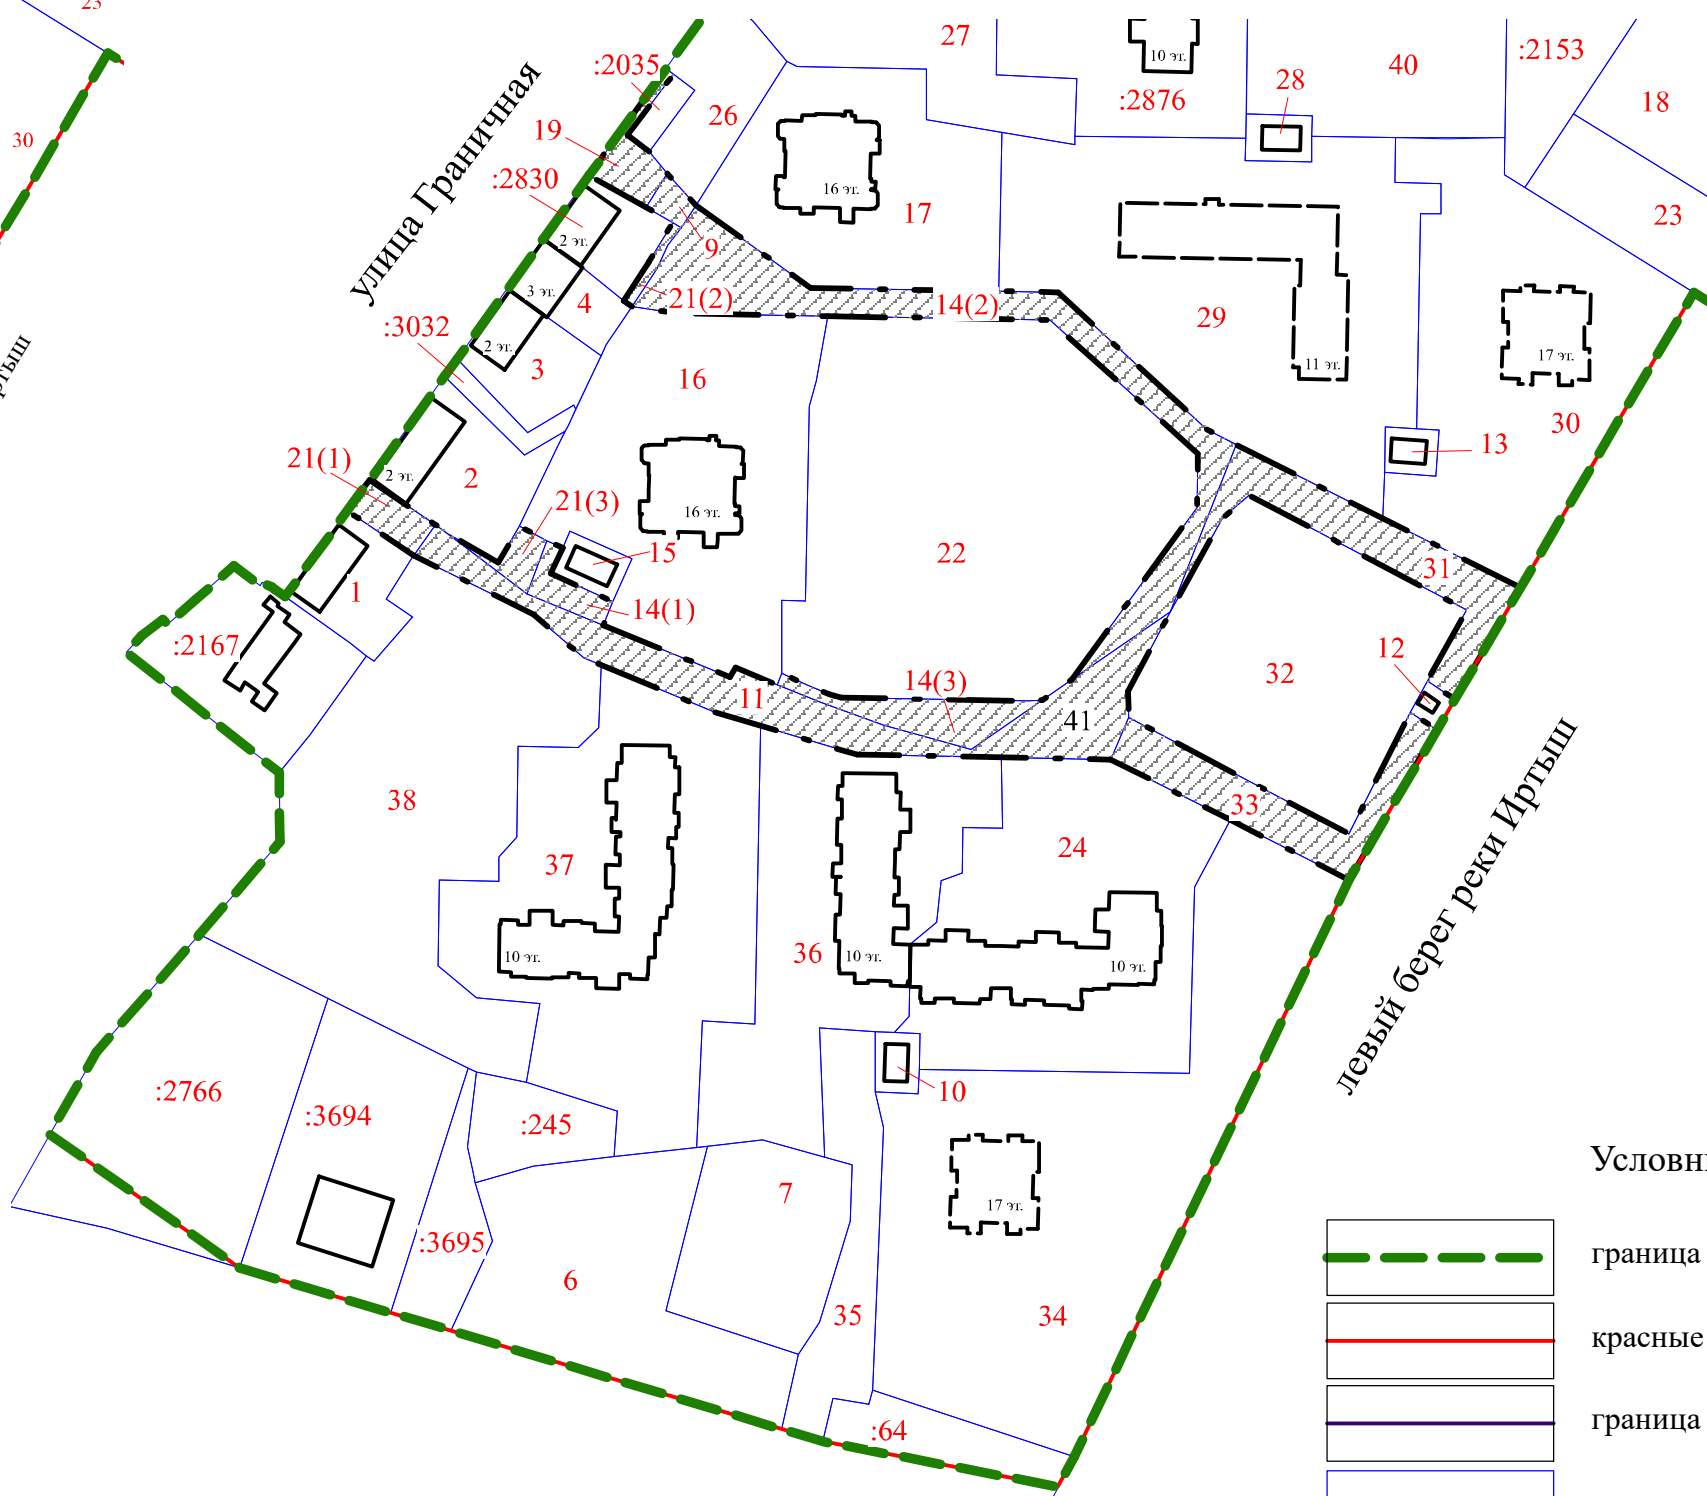

Условные обозначения


- граница проекта межевания территории
- красные линии
- граница кадастрового квартала
- земельные участки, учтенные в ЕГРН
- земельные участки с условными номерами, образованные на предыдущем этапе межевания территории
- многоконтурные земельные участки с условными номерами, образованные на предыдущем этапе межевания территории
- земельные участки, учтенные в ЕГРН, сохраняемые в измененных границах
- номер кадастрового квартала

Условные обозначения

- граница проекта межевания территории
- красные линии
- границы образуемых земельных участков
- земельные участки, учтенные в ЕГРН
- земельные участки с условными номерами, образованные на предыдущем этапе межевания территории
- многоконтурные земельные участки с условными номерами, образованные на предыдущем этапе межевания территории
- существующие здания, строения, сооружения
- строящиеся здания, строения, сооружения
- образуемые земельные участки для размещения объектов хранения автотранспорта
- образуемые земельные участки для размещения объектов дошкольного, начального и среднего общего образования
- образуемые земельные участки для размещения объектов малоэтажной многоквартирной жилой застройки
- образуемые земельные участки для размещения объектов многоэтажной жилой застройки (высотной застройки)
- образуемые земельные участки (территории) общего пользования
- образуемые земельные участки для размещения объектов коммунального обслуживания
- образуемые земельные участки для размещения площадок для занятий спортом
- земельные участки, учтенные в ЕГРН, сохраняемые в измененных границах
- номер образуемого земельного участка
- номер контура образуемого земельного участка

Условные обозначения

- граница утвержденного проекта планировки территории
- граница проекта межевания территории
- красные линии, граница элемента планировочной структуры (квартал)
- граница элемента планировочной структуры (квартал)
- граница элемента планировочной структуры (улично-дорожная сеть)
- I планировочный район
- II планировочный район
- III планировочный район
- проектируемая территория
- номер планировочного района
- номер элемента планировочной структуры (квартал)
- номер элемента планировочной структуры (улично-дорожная сеть)

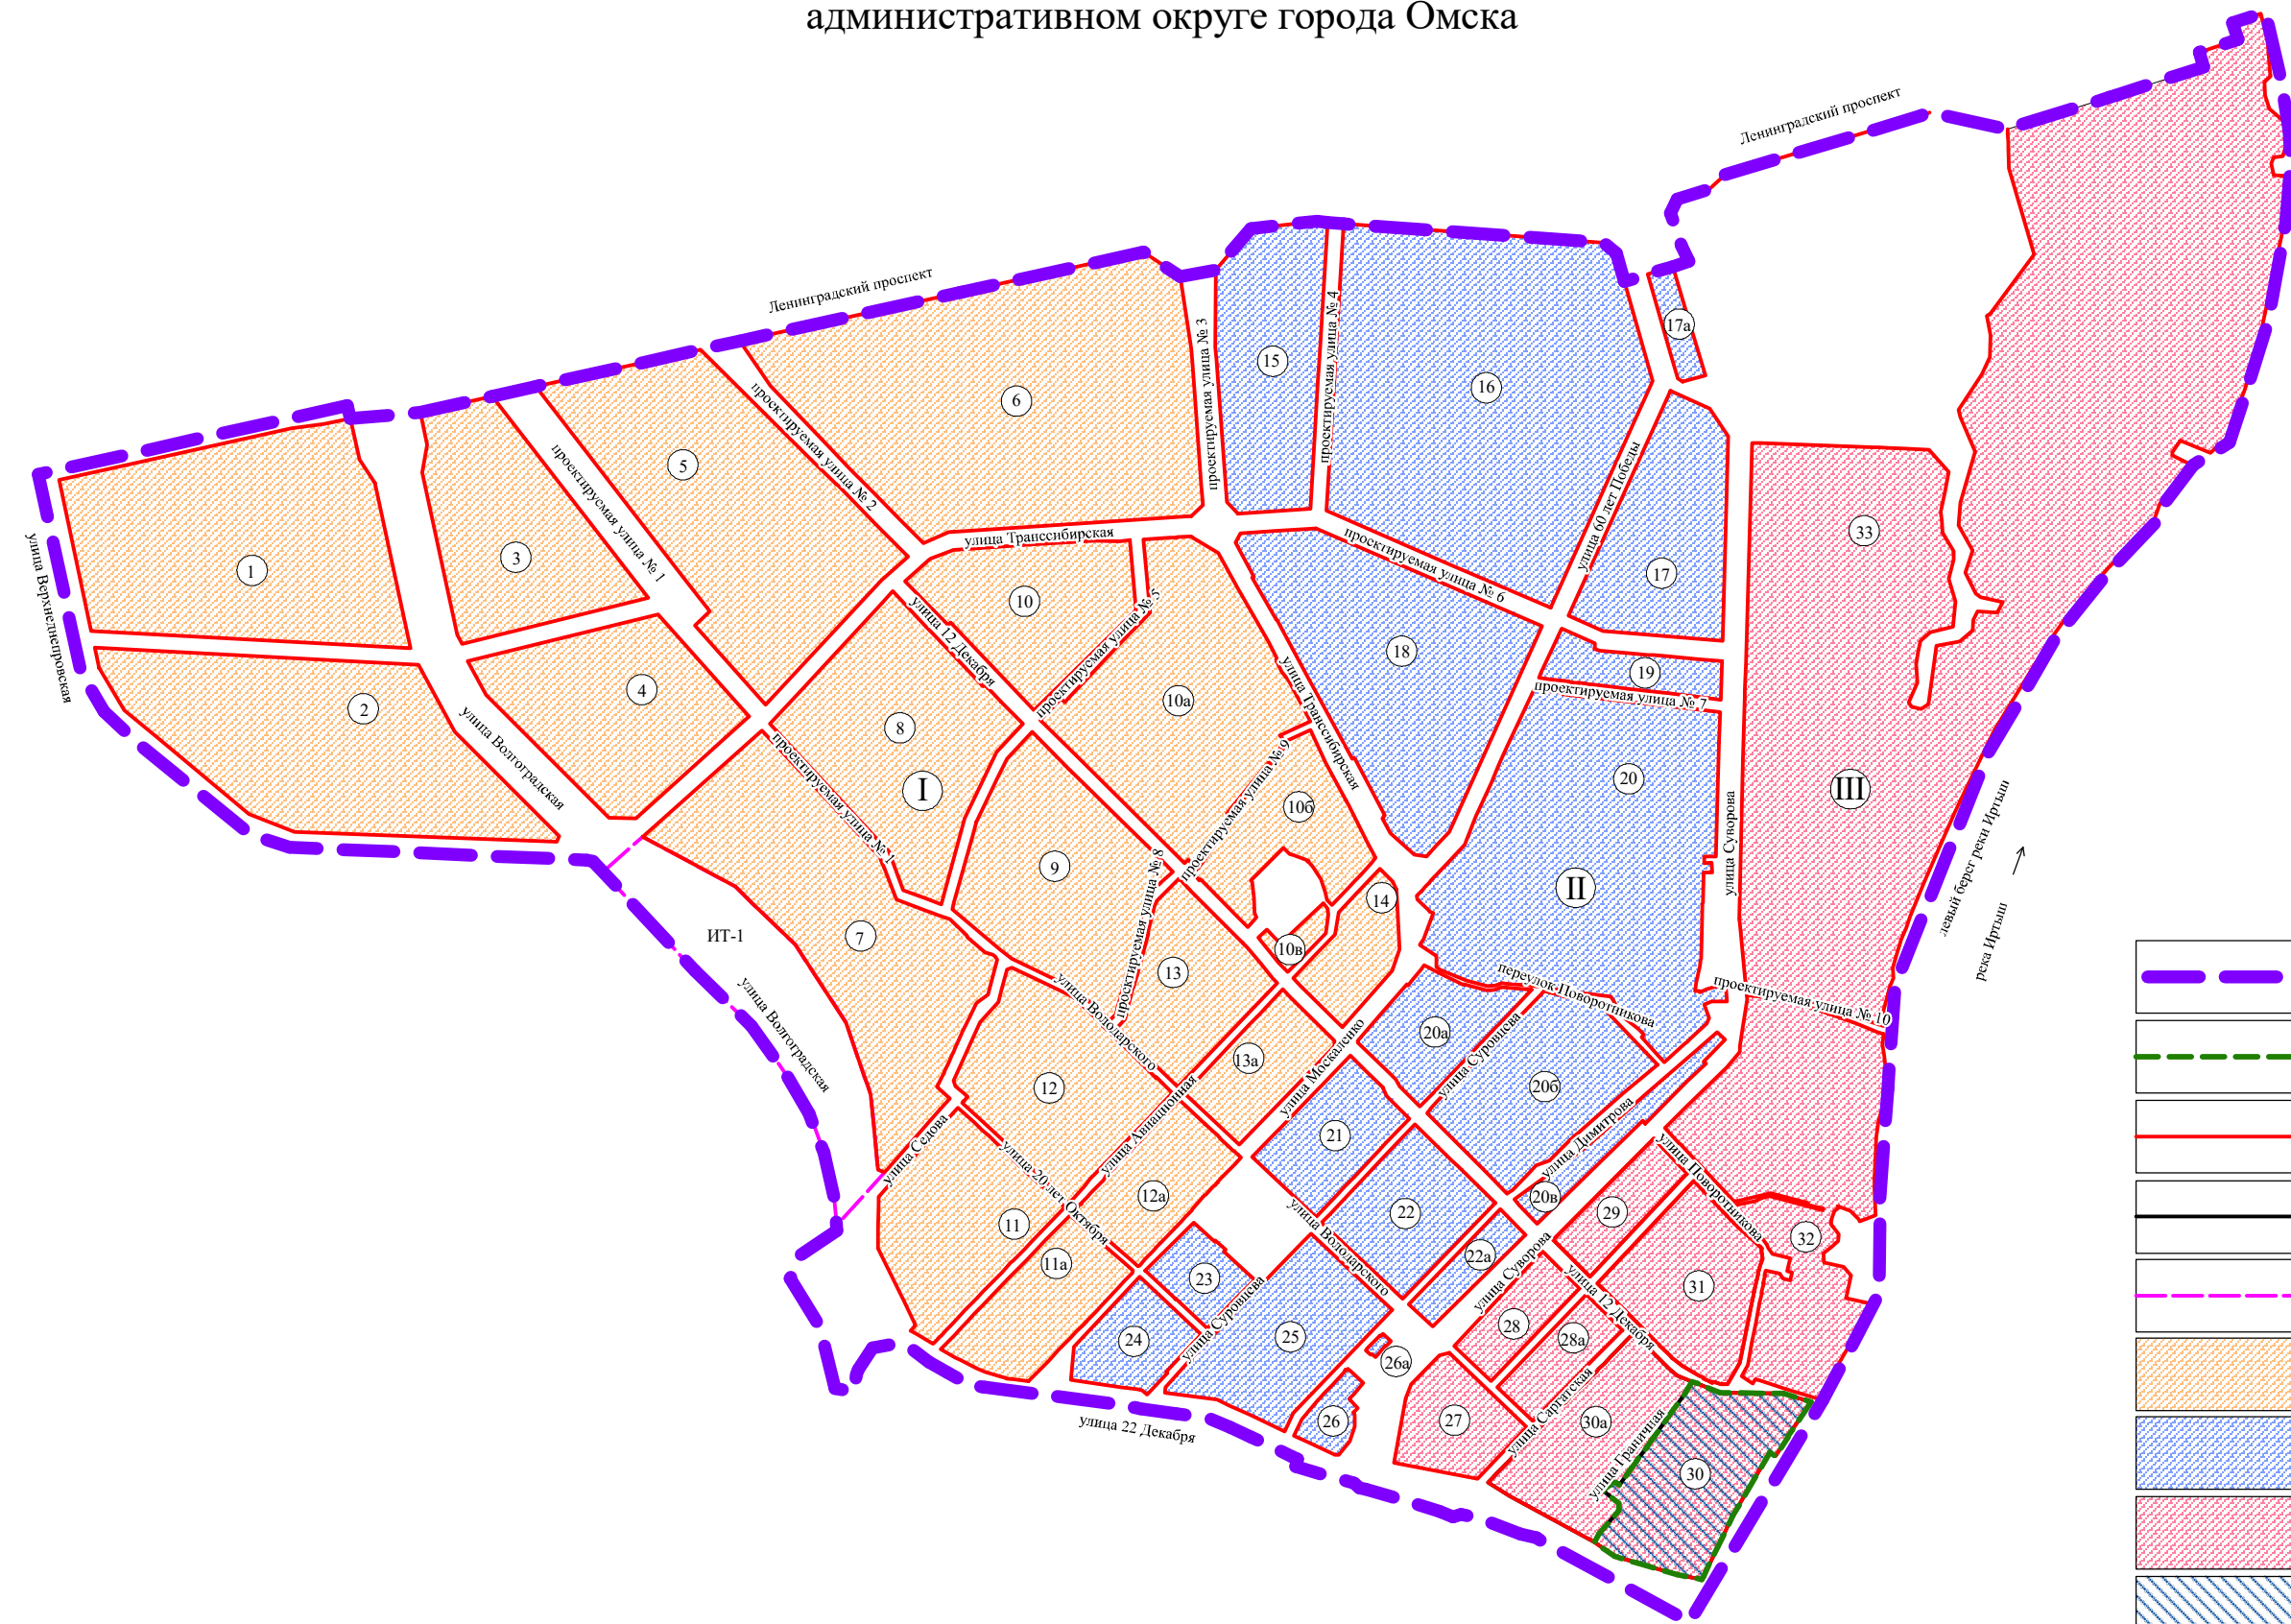

Примечание:
1. Разработчик: ООО «СибНИИ градостроительства».
2. Заказчик: департамент архитектуры и градостроительства Администрации города Омска.
3. Координаты характерных точек определены аналитическим методом, средняя квадратическая погрешность местоположения характерных точек не более 0,10 м.