

## ГРАФИЧЕСКАЯ ЧАСТЬ СХЕМЫ

размещения гаражей, являющихся некапитальными сооружениями, и мест стоянки технических или других средств передвижения инвалидов вблизи их места жительства на территории Ленинского административного округа города Омска


### СХЕМА № 1

(адресный ориентир: улица Батумская, дом 40)





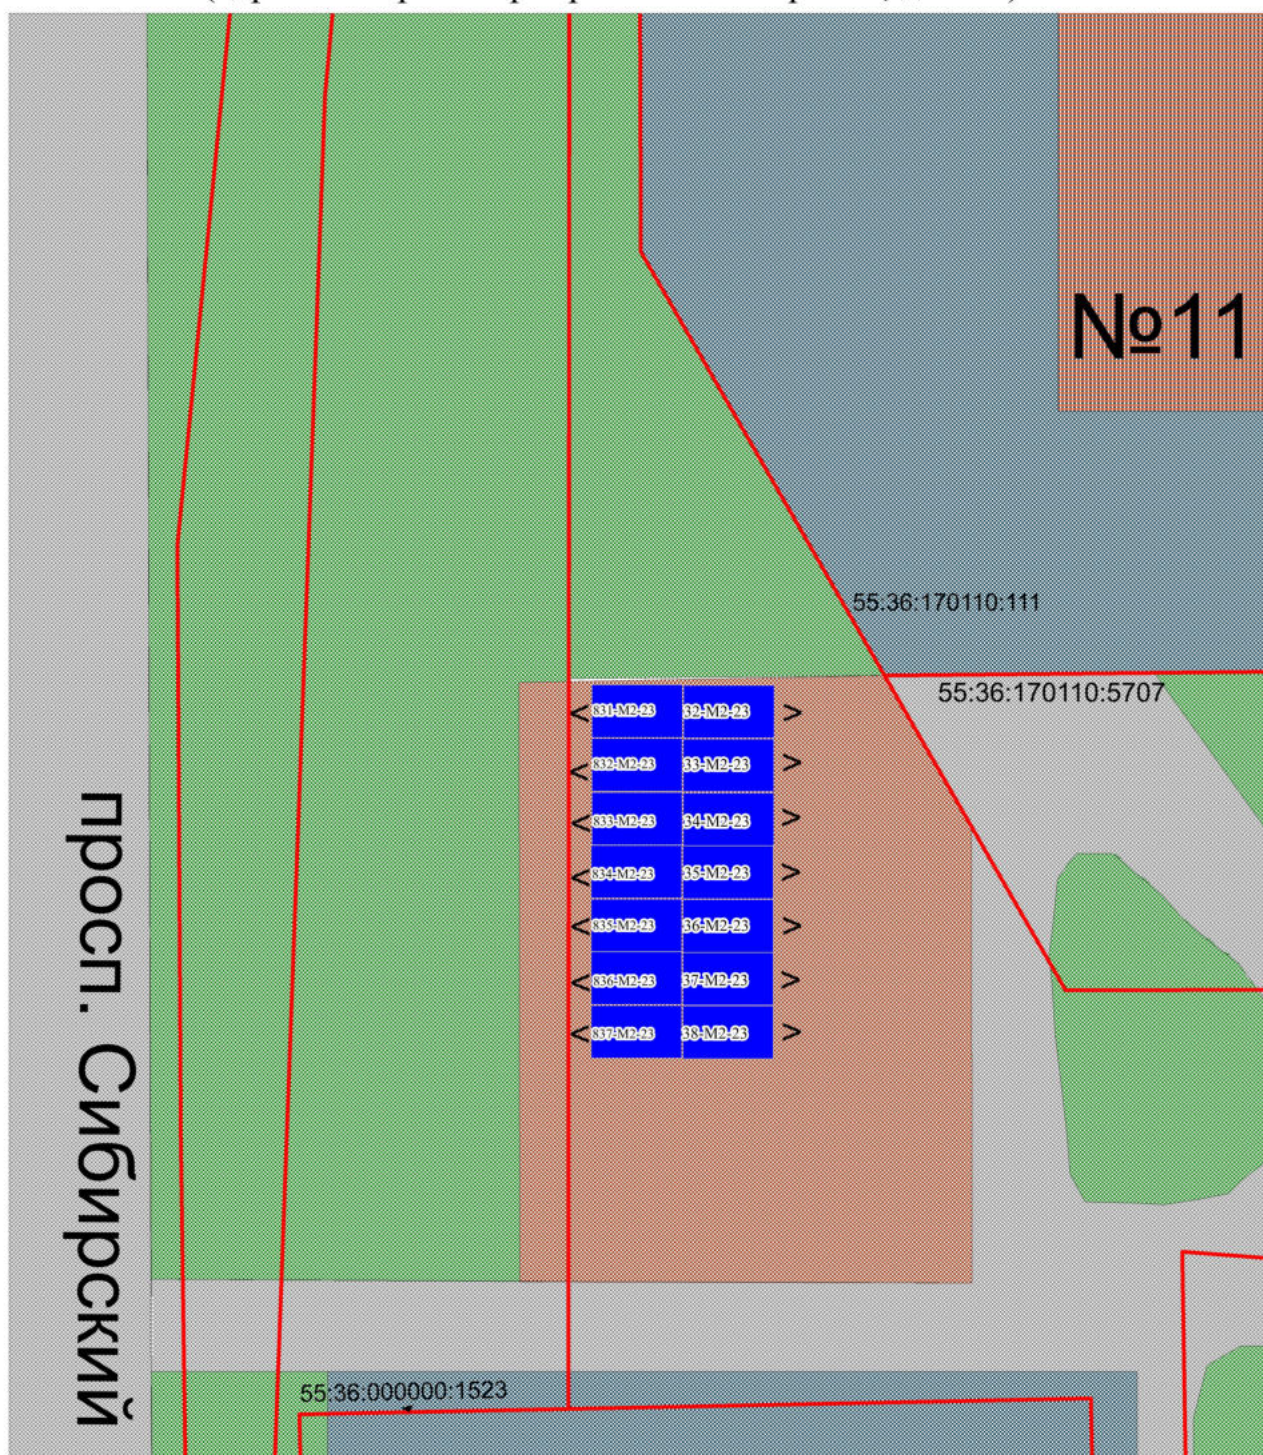


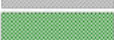





**СХЕМА № 2**  
(адресный ориентир: проспект Сибирский, дом 11)



Масштаб 1:500

**УСЛОВНОЕ ОБОЗНАЧЕНИЕ**

	- здание		- существующие гаражи		- границы земельных участков
	- проезд		- сектор ИЖС	55:36:170110:111	- кад. номер земельного участка
	- озеленение		- капитальные гаражи		- выезд из гаража
	- грунт	32-M2-23	- номер в схеме		






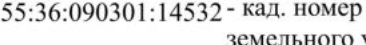







**СХЕМА № 3**  
(адресный ориентир: проспект Карла Маркса, дом 87)




Масштаб 1:500

**УСЛОВНОЕ ОБОЗНАЧЕНИЕ**

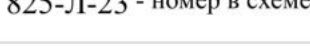	- здание		- существующие гаражи		- границы земельных участков
	- проезд		- тротуар		- кад. номер земельного участка
	- озеленение		- газгольдер		- выезд из гаража
	- грунт		- номер в схеме		



**СХЕМА № 4**  
(адресный ориентир: улица 6-я Ленинградская, дом 6)

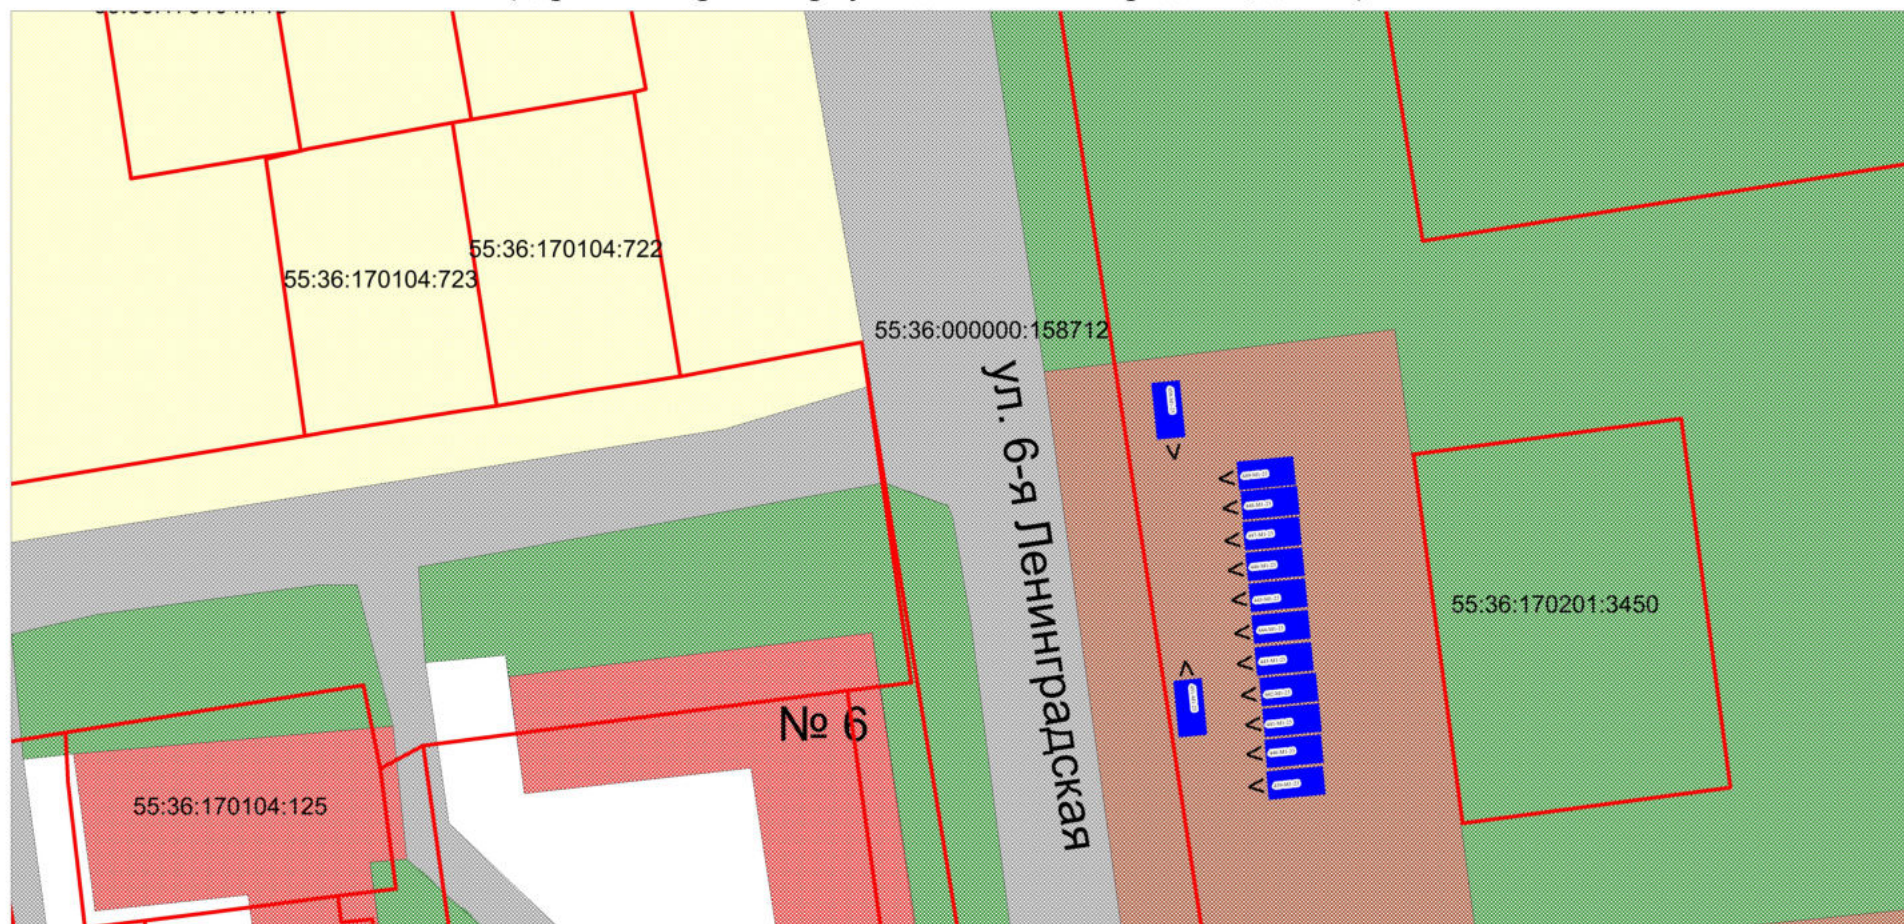

Масштаб 1:800

**УСЛОВНОЕ ОБОЗНАЧЕНИЕ**

	- здание		- существующие гаражи		- тротуар		- границы земельных участков
	- проезд		- грунт	451-М1-23	- номера в схеме		- выезд из гаража
	- озеленение		- сектор ИЖС	55:36:170201:3450	- кадастровый номер земельного участка		



