М 1:800

План благоустройства части территории г. Омска в границах земельных участков с кадастровыми номерами 55:36:070105:838, 55:36:070105:3371 (ул. Химиков и Блюхера)
Проект „Начало пути"

Согласовано
Глава Советского
Административного
округа г. Омска
С. В. Финашин
2023

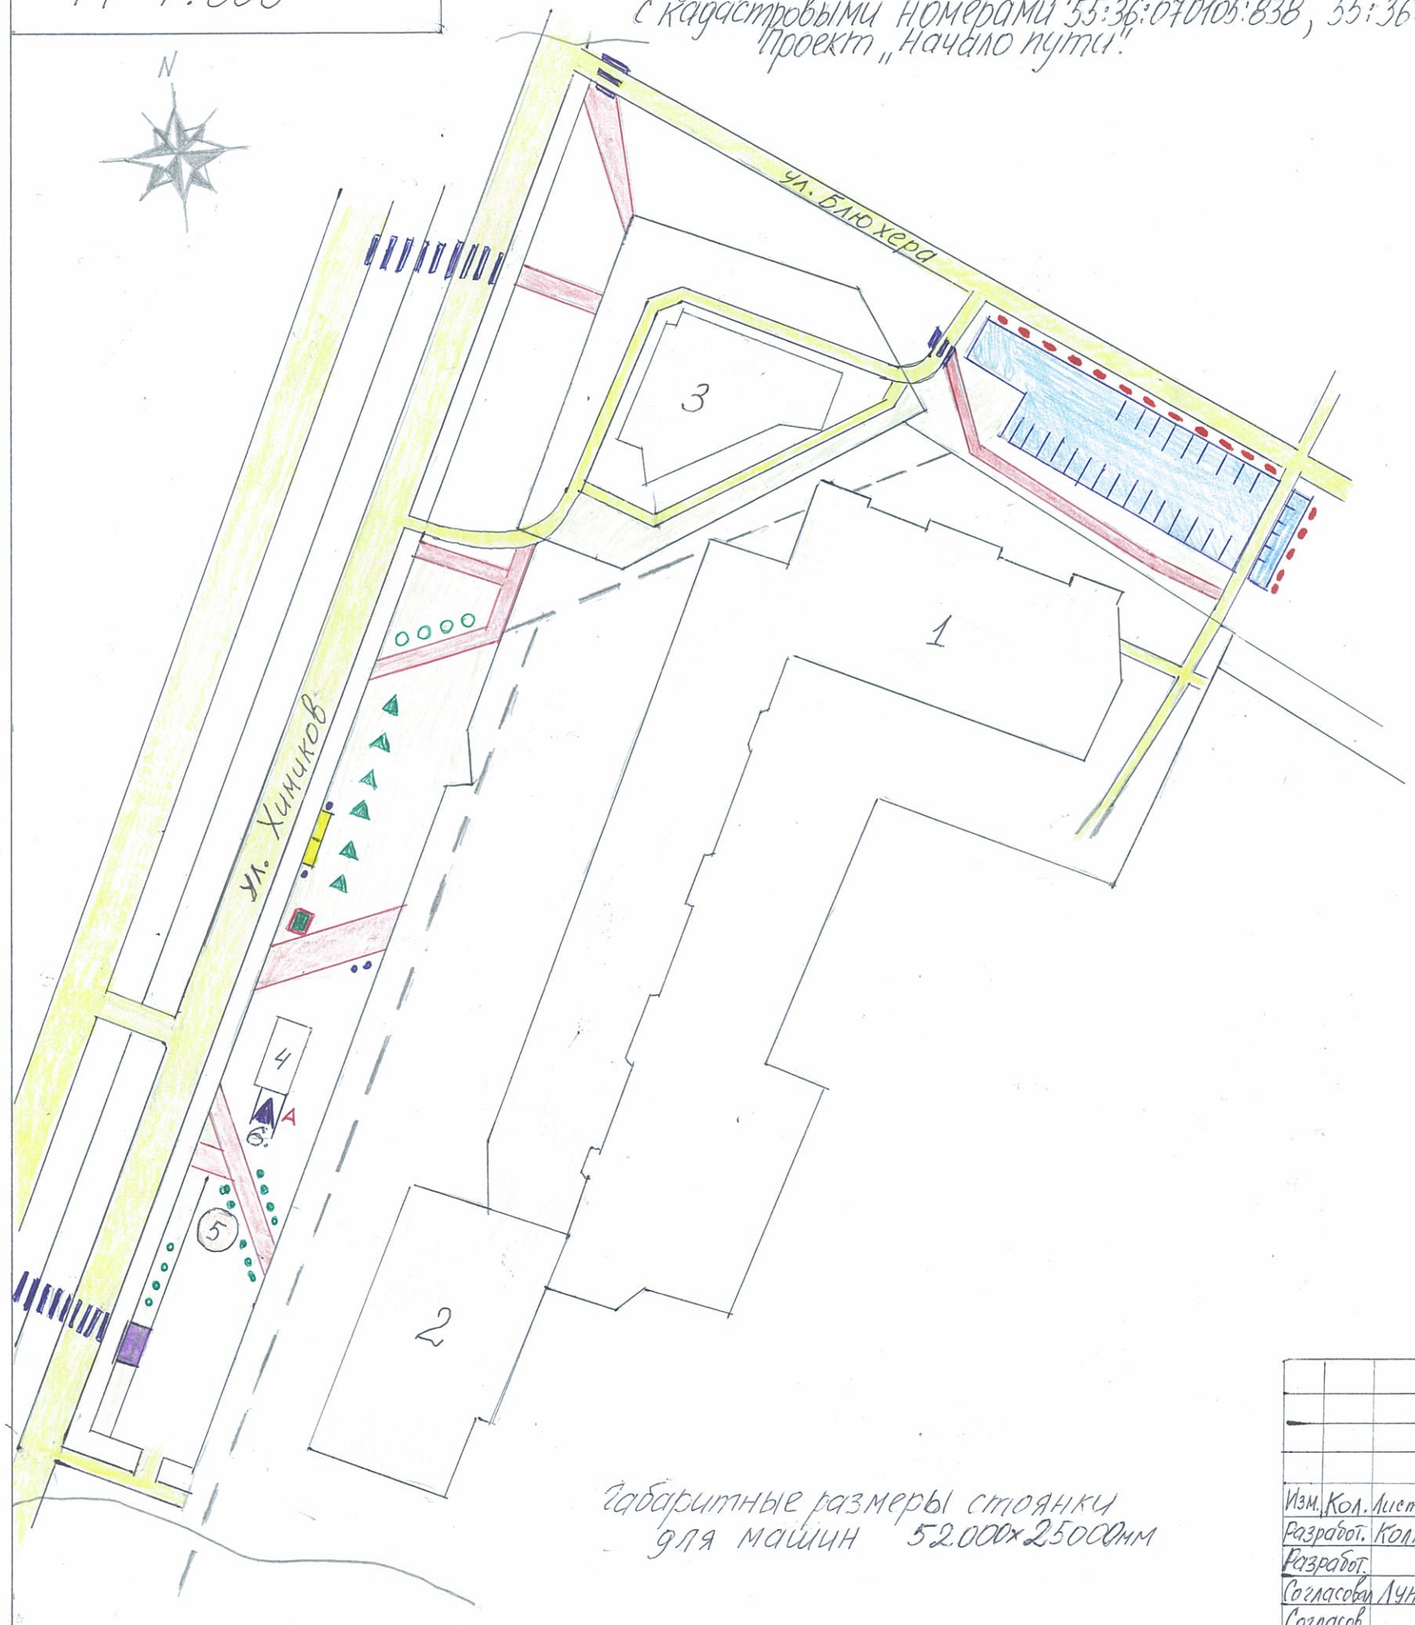

Габаритные размеры стоянки для машин 52.000×2500мм

Ведомость малых архитектурных форм и переносных изделий

Марка Поз.	Обозначение	Наименование	Кол-во	Прим.
1.		Лестница	1	шт.
2.		Диван парково-садовый	2	шт.
3.		Уличная урна	4	шт.
4.		Рекламный щит (карта мкр-на) 1×2м (В×Д)	1	шт
5.		Пешеходное ограждение длиной 2м.пог.	166	шт.

Ведомость тротуаров, дорожек и площадок

Марка Поз.	Наименование	обозначение	Кол-во	Прим.
1	Асфальтобетонное покрытие стоянка для машин		1300	м.кв
2.	Асфальтобетонное покрытие пешеходные тротуары		412	м.кв.
3.	Поребрик для пешех. тротуаров дл. 1м.пог		416	шт.
4.	Бордюр для стоянки машин дл. 1м.пог.		275	шт.

Ведомость озеленения

Поз.	Наименование породы и видов насаждений	кол-во	обозначе
1.	Черемуха краснолистная (высотой 3м)	6шт.	▲▲
2.	Сосна обыкновенная (высотой 2м)	4шт.	○○
3.	Кустарник кизильника блестящего (0,5м)	30шт.	....

Экспликация зданий и сооружений

Номер на плане	Наименование	Примечание
1.	9-тиэтажный дом	
2.	Торговый центр „Темп"	
3.	Торговый центр	
4.	Торговый павильон	
5.	Киоск „Табак"	
6.	Остановочный комплекс	▲А

Изм.	Кол.	Лист	№ док	Подпись	Дата
Разработ.	Колмагорова				
Разработ.					
Согласовал	Лунченко М.С				
Согласов.					

Эскизный проект „Начало пути" (часть территории г. Омска в границах зем. участков с кадастр. номерами 55:36:070105:838, 55:36:070105:3371

Часть территории г. Омска (ул. Химиков и ул. Блюхера)

Стадия	Лист	Листов
ЭП	1	1