

ООО АСКМ "АНДЫ"

*Благоустройство Пушкинского сквера с
устройством тематической зоны "У
Лукоморья", расположенного на пересечении
ул.Магистральной и ул.50 лет
Профсоюзов, г.Омск, САО*




Дизайн-проект

ГИП

А.А. Отбойщиков

Омск 2023

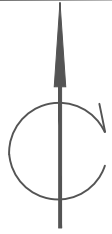


Участок проектирования

Согласовано

Инв. № подл.	Подпись и дата	Взам. инв. №

Изм.	Кол.уч	Лист	Идок.	Подпись	Дата	Благоустройство Пушкинского сквера с устройством тематической зоны "У Лукоморья", расположенного на пересечении ул.Магистральной и ул.50 лет Профсоюзов,г.Омск,САО			
Разработал						Стадия	Лист	Листов	
ГИП		Отбойщиков					1	4	
Н.контроль		Отбойщиков				Ситуационная план-схема участка проектирования		ООО АСКМ "АНДЫ"	
						Копировал		Формат А3	

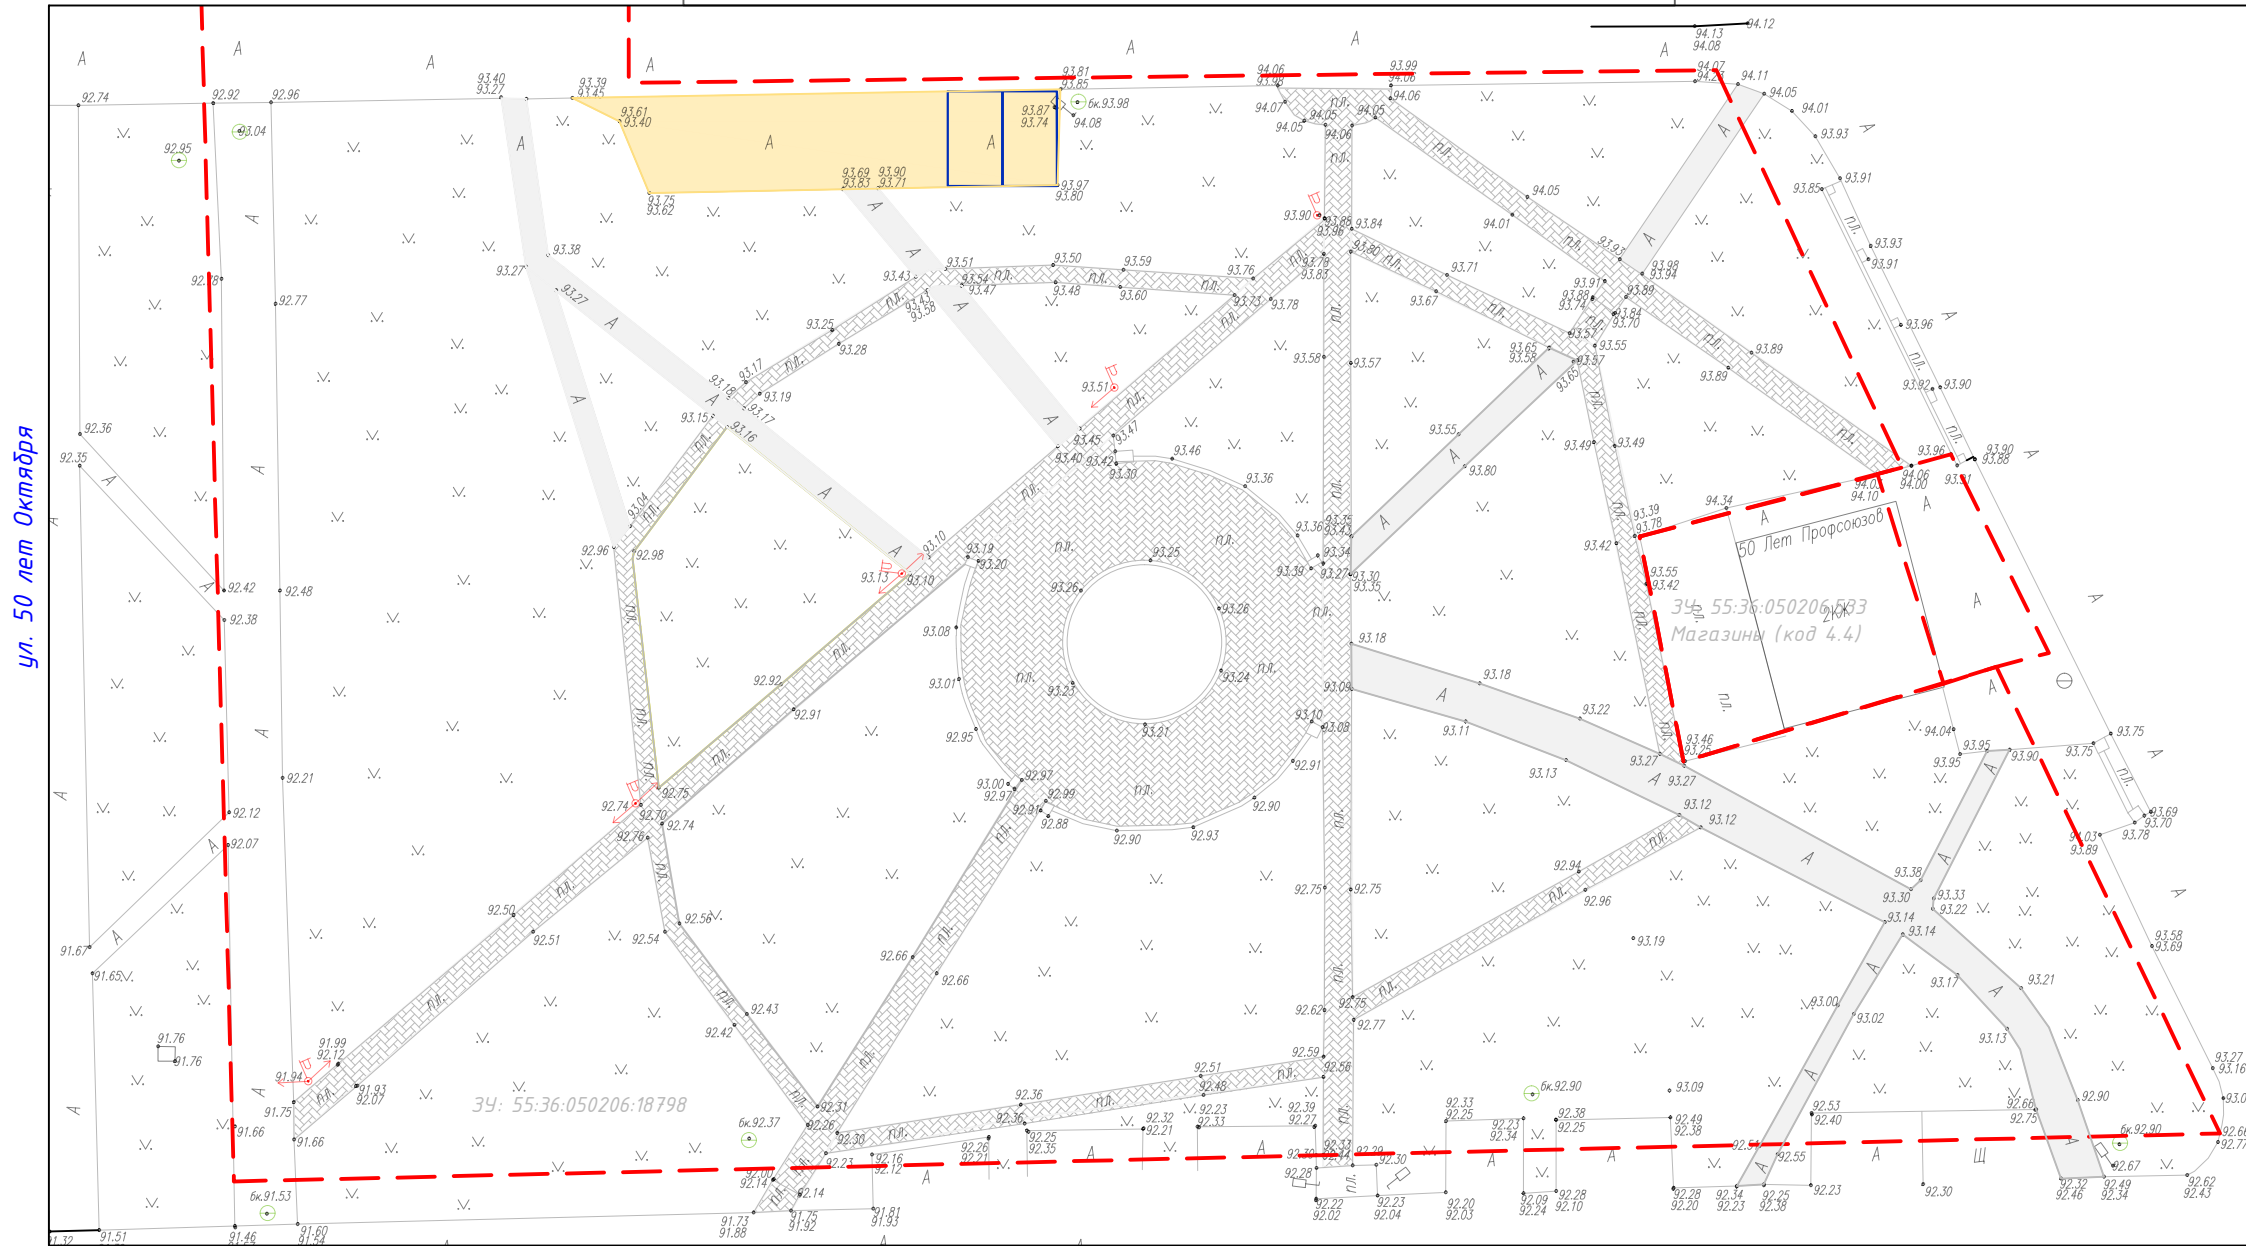

Ведомость демонтажа

Поз	Наименование	Кол-во всего	ед. изм	условное обознач
для покрытия с тротуарной плиткой тротуара (для Типа 1)				
1	плитка тротуарная ,h=0.05м	1073.00	м ²	
2	основание , h=0.15м	1073.00	м ²	
		160.95	м ³	
для покрытия с асфальтобетонным покрытием тротуара (для Типа 1)				
3	асфальтобетон ,h=0.05м	406.00	м ²	
4	основание , h=0.15м	406.00	м ²	
		60.90	м ³	
	Итого	1479.00	м ²	
	Итого	221.85	м ³	
для конструкции дорожной одежды (ремонт парковочной зоны) (для Типа 2)				
5	асфальтобетон ,h=0.13м	185	м ²	
		24.05	м ³	


Изм.	Кол.уч	Лист	Индок.	Подпись	Дата	Благоустройство Пушкинского сквера с устройством тематической зоны "У Лукоморья", расположенного на пересечении ул.Магистральной и ул.50 лет Профсоюзов,г.Омск,САО		
Разработал						Стадия	Лист	Листов
ГИП	Отбойщиков						2	
Н.контроль	Отбойщиков					План демонтажа. М 1:500		
						ООО АСКМ "АНДЫ"		

Согласовано

Взам. инв. №

Подпись и дата

Инв. № подл.

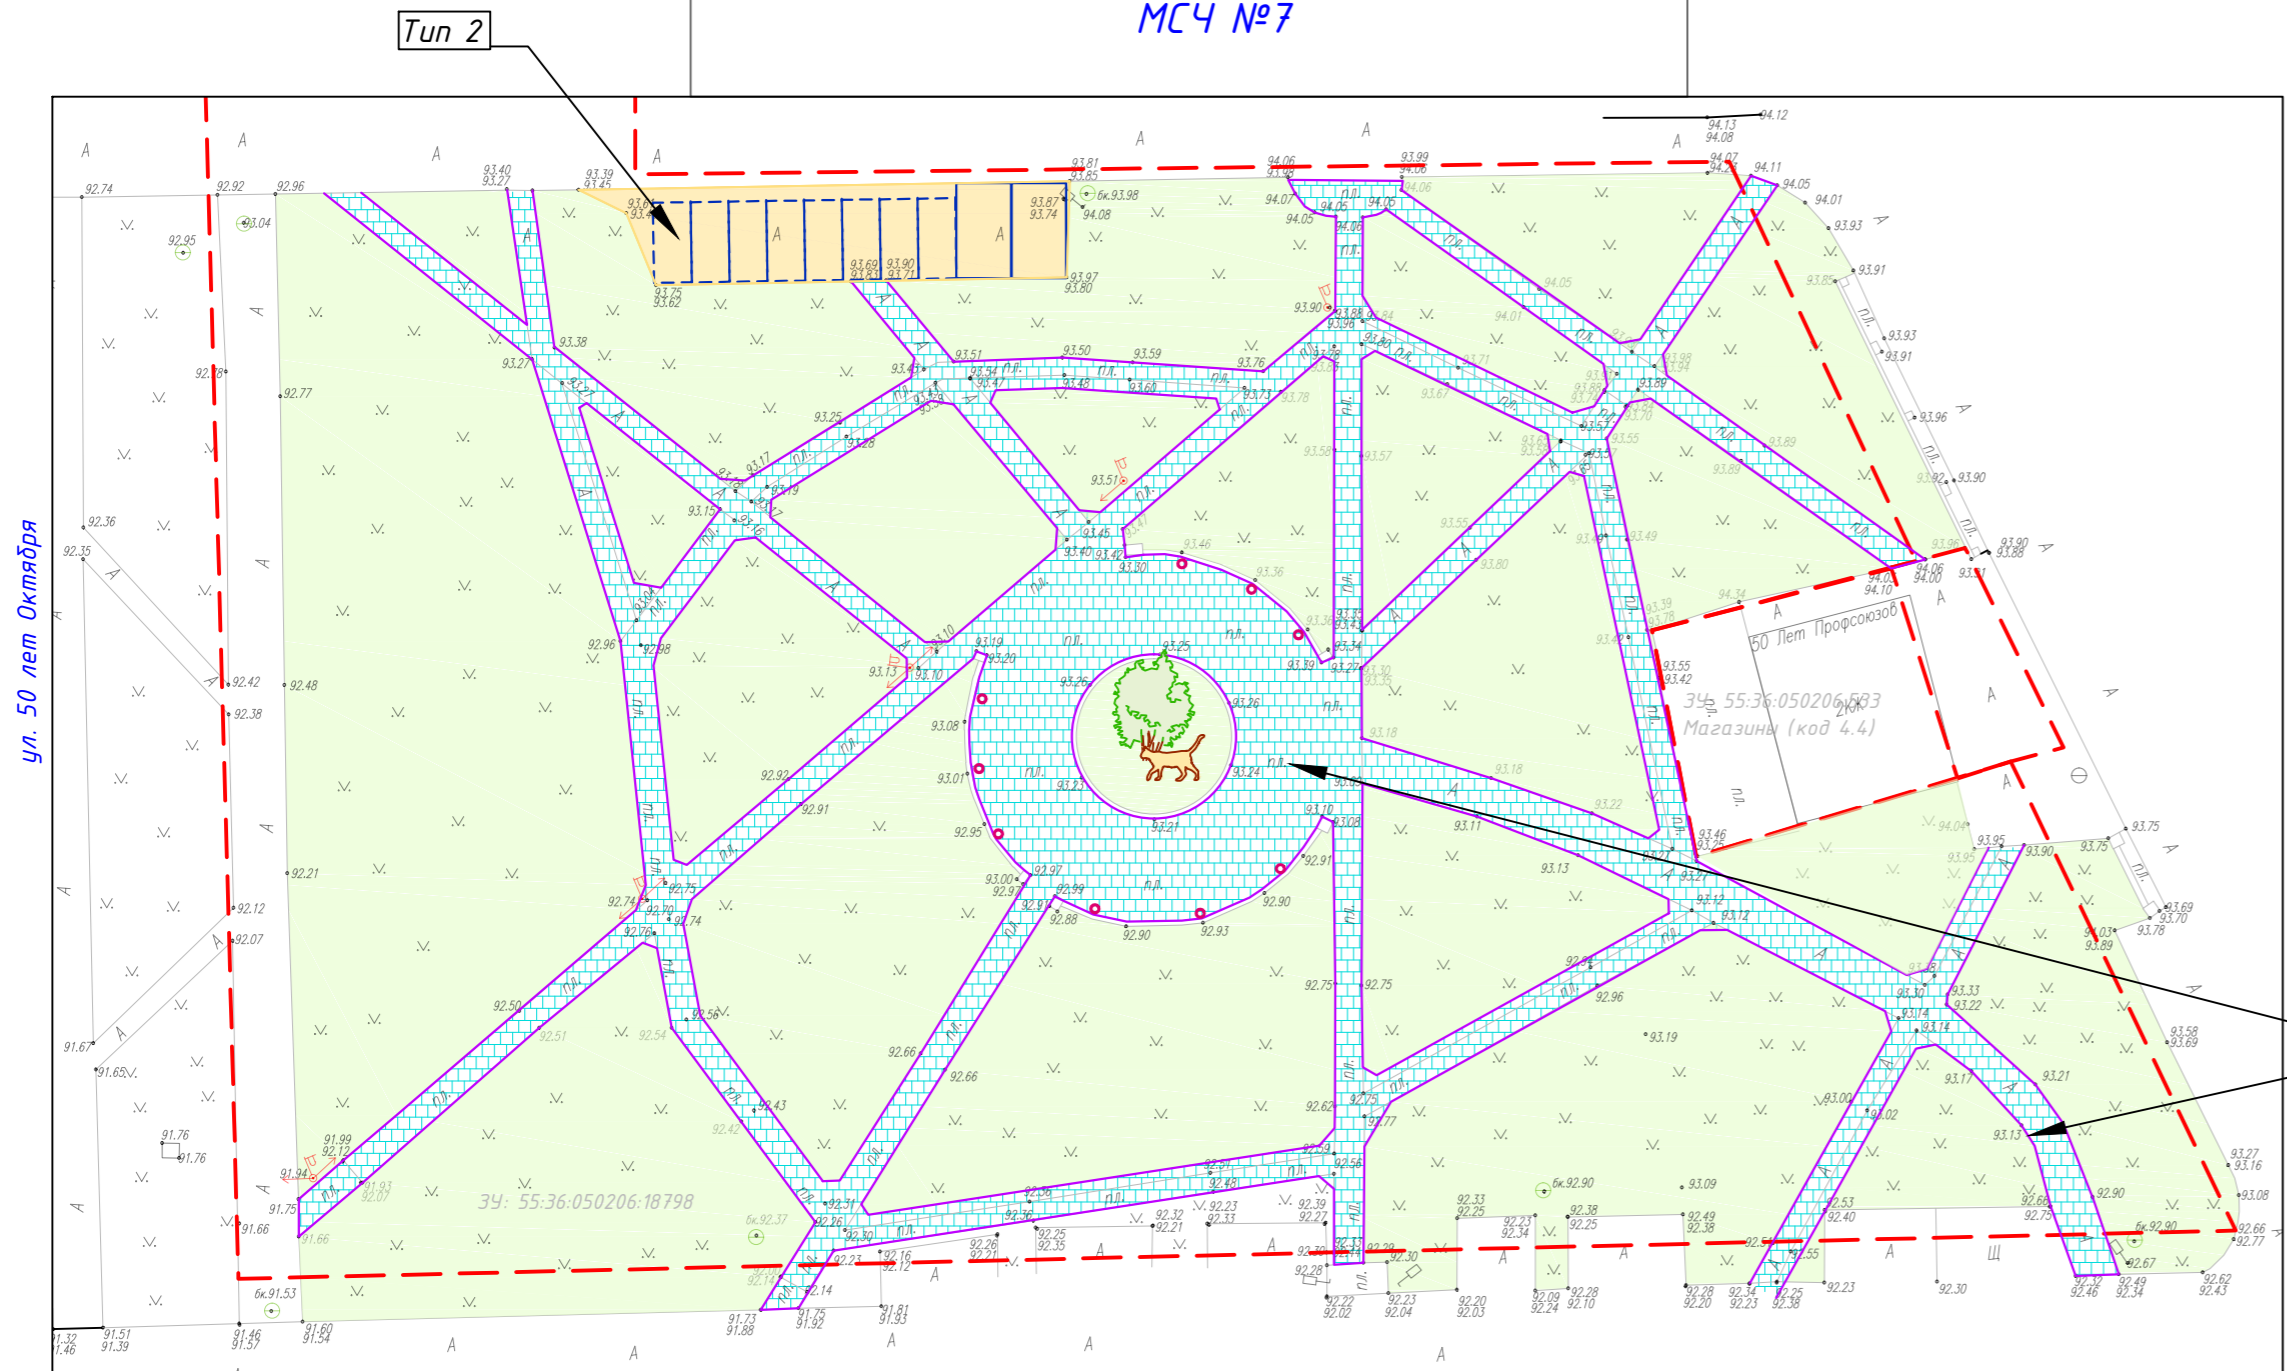


МСЧ №7

Тип 2

Конструкция дорожной одежды (ремонт парковочной зоны)
Тип 2


Мелкозернистый асфальтобетон типа А марки на БНД 60/90 марки I на БНД 60/90, h=0.06м
Розлив битума 60/90, 0.3л/м²
Асфальтобетон пористый крупнозернистый горячий, марки I, на вязком битуме БНД марки 60/90, h=0.07 м
Розлив битума 60/90, 0.8л/м²
Сущ. щебеночное основание*

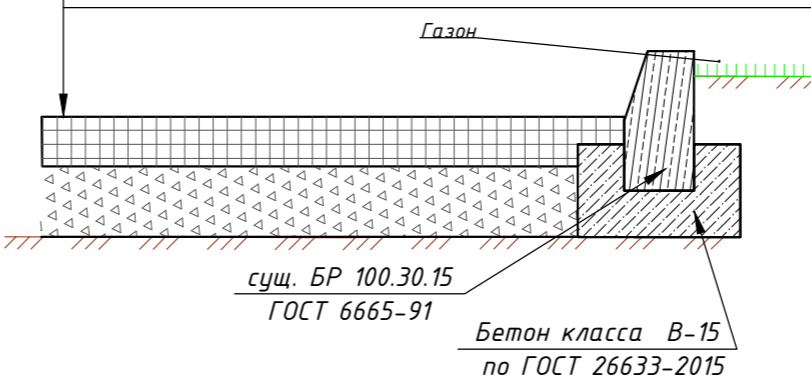

Тип 1

Поз	Наименование	Тип	Площадь покрытия (в границе проектирования), м ²	Примечание
1	Участки установки игрового оборудования		20	
2	Тротуарная плитка	1	1704	
3	Асфальтобетонное покрытие	2	185	ремонт парковочной зоны
4	Площадь озеленения		6479	
5	Площадь в границе ЗУ: 55:36:050206:18798 (площадь благоустройства)		8388	

Конструкция покрытия тротуара
Тип 1

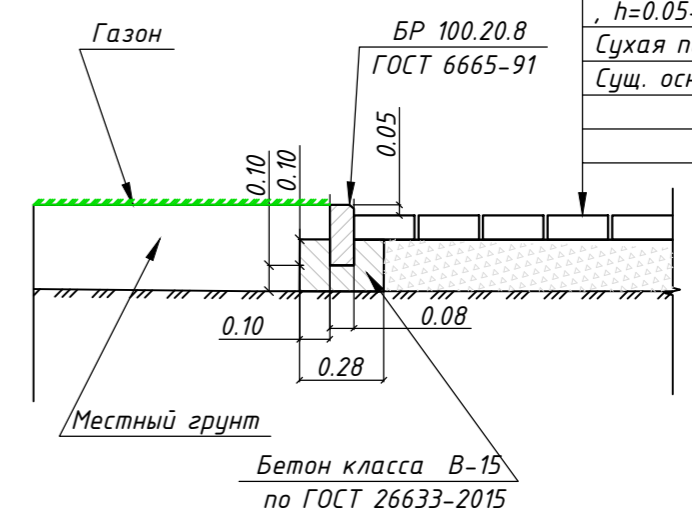

Плитка бетонная тротуарная, h=0.05-0.065м
Сухая пескоцементная смесь h=0.05м;
Сущ. основание. *

* для новых участков - щебень, уложенный по принципу заклинки (известняковый или шлаковый), М=400кгс/см², фр.20-40, ГОСТ 8267-93, заклинивающая фр.5-10, h=0.15м

Поз	Обозначение	Наименование	Кол-во	ед.изм
1	ГОСТ 9128-2013	Мелкозернистый асфальтобетон типа А марки на БНД 60/90 марки I на БНД 60/90, h=0.06м	185	м ²
2	ГОСТ 22245-90	Розлив битума 60/90, 0.3л/м ²	55.5	л
3	ГОСТ 9128-2013	Асфальтобетон пористый крупнозернистый горячий, марки I, на вязком битуме БНД марки 60/90, h=0.07 м	185	м ²
4	ГОСТ 22245-90	Розлив битума 60/90, 0.8л/м ²	148	л

Ведомость потребности материалов на устройство конструкции дорожной одежды Тип 1 (на тротуарной зоне)

Поз	Обозначение	Наименование	Кол-во на участке с демонтированным покрытием	Кол-во на участке уширения	Кол-во ИТОГО	Ед.изм
1	ГОСТ 17608-2017	плитка железобетонная тротуарная 2К.5 (250x250x50), h=0.05м	1479.00	225.00	1481.00	м ²
2	ГОСТ 32824-2014, ГОСТ 31108-2016	Сухая песко-цементная смесь (80% песок мелкий I класса по ГОСТ 32824-2014, 20% портландцемент ЦЕМ I 32,5Н ГОСТ 31108-2016), h=0.05м	1479.00	225.00	1481.00	м ²
3	ГОСТ 32703-2014	фракционированный щебень фракции до 22.4 мм, h=0.10м	73.95	11.25	1481.00	м ³
			0	225.00	1481.00	м ²
			0.00	33.75	1481.00	м ³

Ведомость потребности материалов на устройство бордюрного камня (БР 100.20.08) (Центральная аллея)

Поз	Обозначение	Наименование	Кол-во	Масса, ед	Примечание
1	ГОСТ 6665-91	БР 100.20.08	1200.0000	40 кг	м.п.
2	ГОСТ 26633-2015	Бетон В15	57.6000		м ³ (на 100м.п расход бетона 2.80м ³)

Ведомость работ

Поз	Наименование	Кол-во всего	ед. изм
новое строительство			
1	устройство корыта для покрытия Тип 1 с тротуарной плиткой (на месте демонтажа)	221.85	м ³
2	устройство корыта для покрытия Тип 1 с тротуарной плиткой (новое строительство)	340.80	м ³
3	устройство корыта для Типа 2 (ремонт парковочной зоны)	185.00	м ³

Изм. Кол.уч Лист Идок. Подпись Дата
Разработал

ГИП Отбойщиков
Н.контроль Отбойщиков

Благоустройство Пушкинского сквера с устройством тематической зоны "У Лукоморья", расположенного на пересечении ул.Магистральной и ул.50 лет Профсоюзав,г.Омск,САО

Стадия Лист Листов
3

План покрытий.
М 1:500

ООО АСКМ "АНДЫ"


Копировал Формат А4х3

Согласовано

Взам. инв. №

Подпись и дата

Инв. № подл.

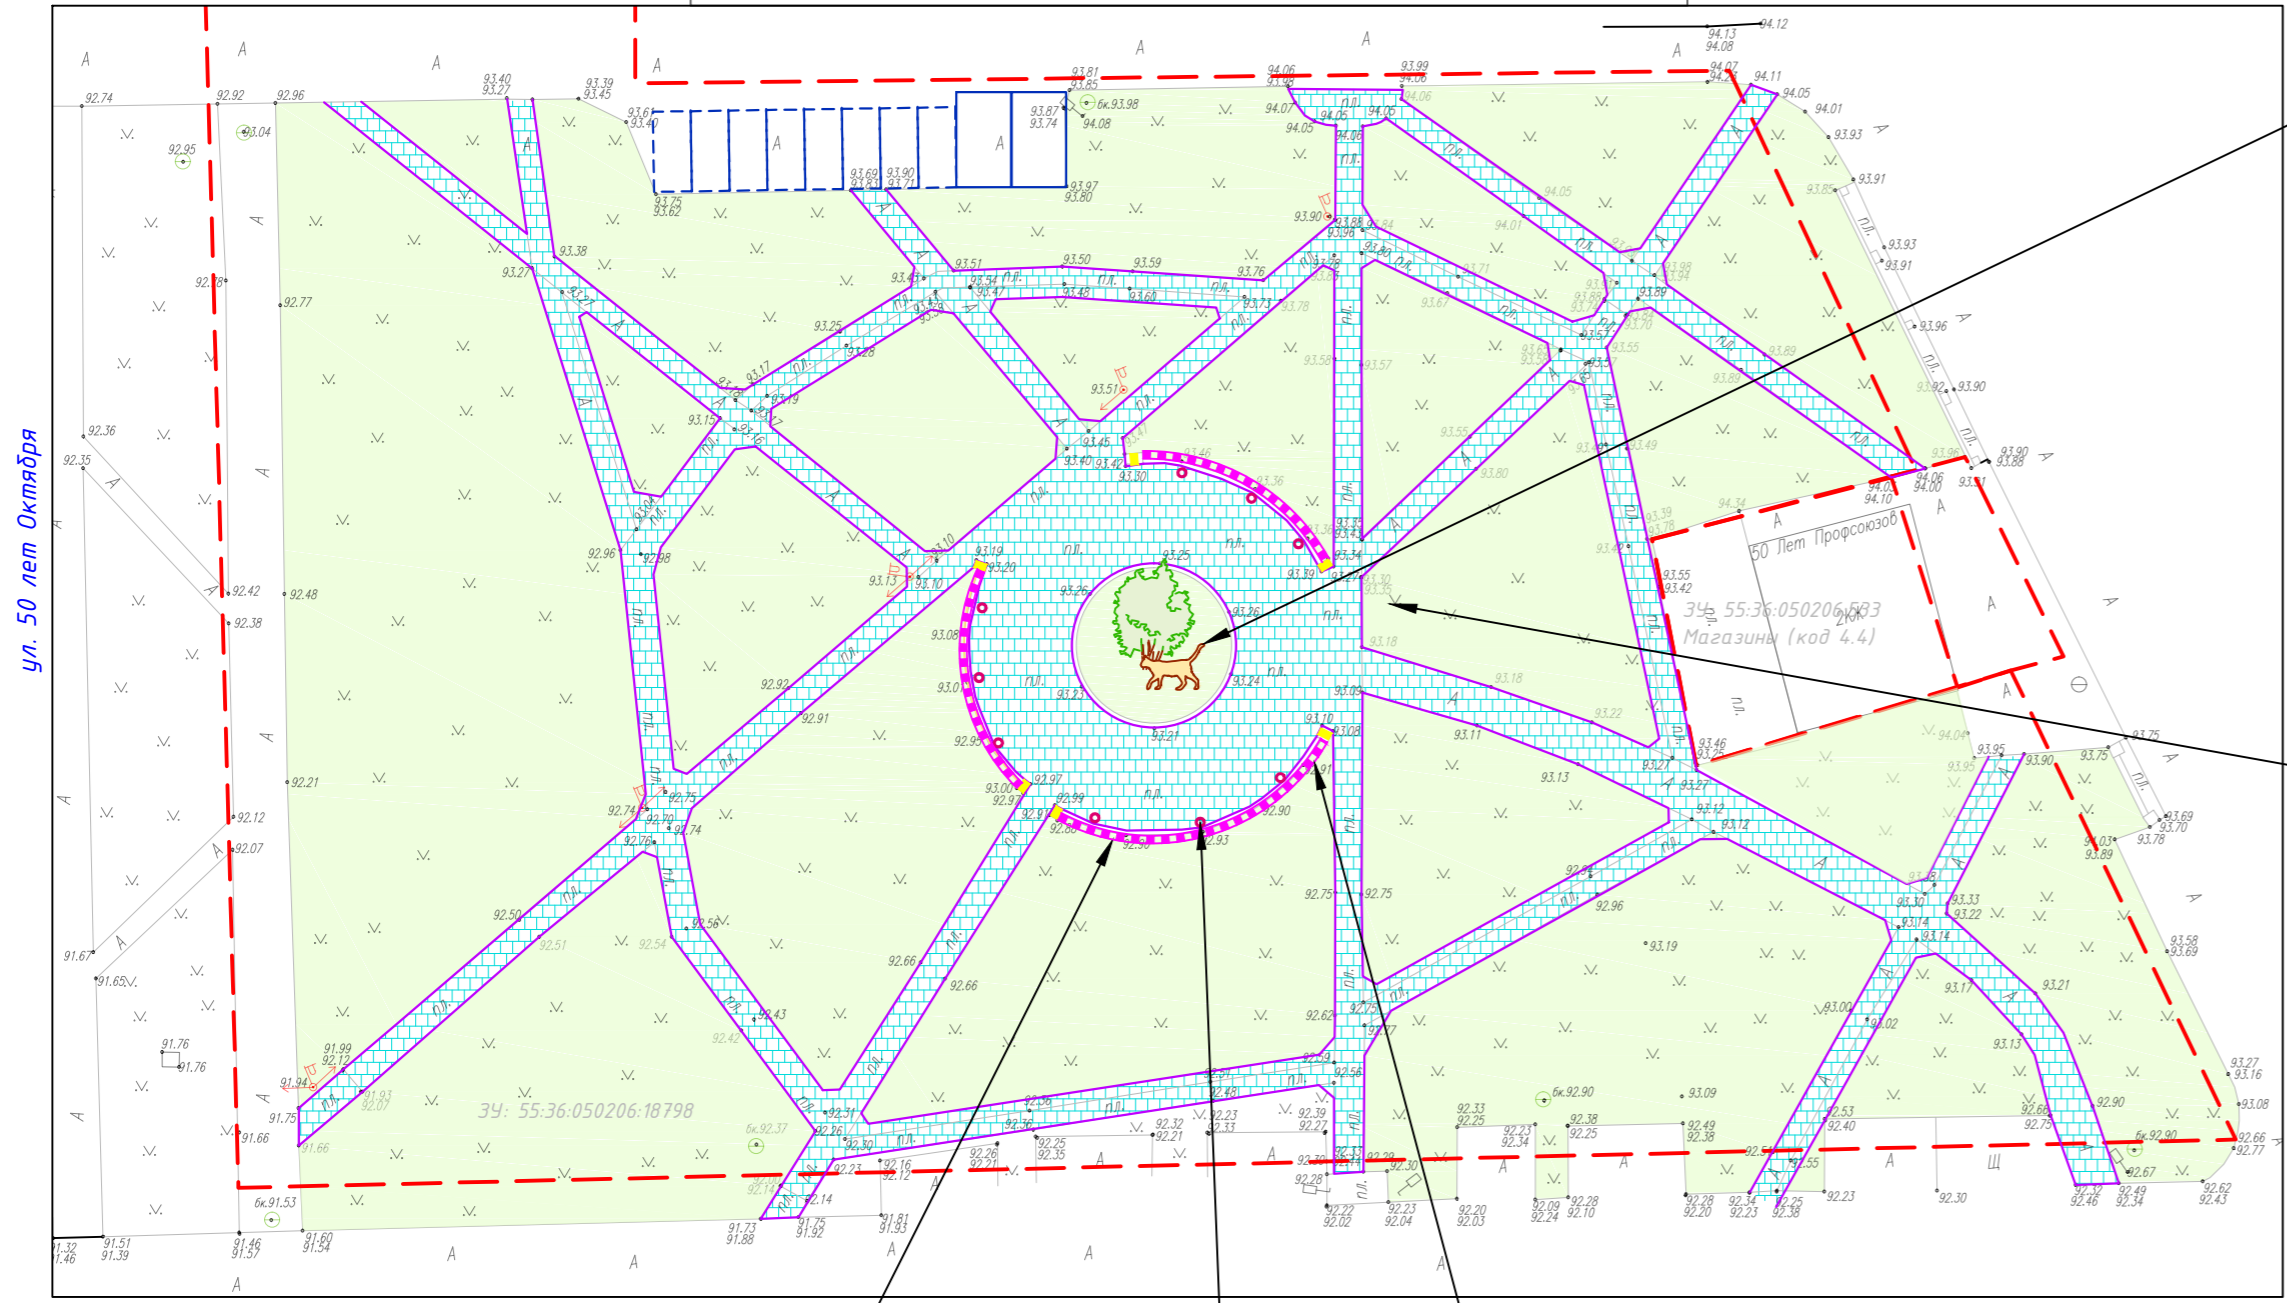

Тематическая зона "У Лукоморья"



Опоры освещения, в стиле 19 века



Тематическая зона "У Лукоморья",
включает в себя саженец дуба высотой 3.00м
и установкой фигуры полигональной (нержавеющая сталь)
"Кот Ученый".

По периметру тротуарной зоны расположены опоры освещения, в стиле 19 века в
спокойно-романтическом стиле, для придания аутентичности месту и формирования
зоны отдыха для детей, проходящих в библиотеку им. А.С Пушкина и жителей
близлежащих жилых домов.

Также по периметру вдоль круговой скамьи располагаются кубы,
выполненные из кирпича красного цвета (существующие) с установкой на них
свитков-папирусов (нержавеющая сталь),
на которых выгравированы строки великого поэта.

Скамья отреставрированная



Свиток с цитатой



Урна металлическая



Ведомость малых архитектурных форм

	Наименование	Кол-во	Цена (руб) за 1 ед.	цена итого	Артикул
1	Полигональная фигура "Кот"	1	140000	140000	Магазин Маасgallery https://www.livemaster.ru/maasgallery
2	Свиток с цитатой	6	15000	90000	
3	урна металлическая	9	5800	52200	https://омск.железная-мебель.рф
Итого				282200	

Ведомость элементов озеленения

	Наименование	Кол-во	Цена (руб) за 1 ед.	Артикул
1	Дуб красный, высотой 3.00м	1	35000	Питомник растений "Знак Земли" Адрес: Московская область, Волоколамский район, пос. Лапино https://omsk.zpitomnik.ru/product/dub_krasnyy/
Итого				

Согласовано

Изм. № подл. Подпись и дата. Взам. инв. №

Благоустройство Пушкинского сквера с устройством тематической зоны "У Лукоморья", расположенного на пересечении ул.Магистральной и ул.50 лет Профсоюзоб,г.Омск,САО				
Изм.	Кол.уч	Лист	Идок.	Подпись Дата
Разработал				
ГИП	Отбойщиков			
Н.контроль	Отбойщиков			
План благоустройства. М 1:500				Стадия Лист Листов
				4
ООО АСКМ "АНДЫ"				