


Чертеж межевания территории элемента планировочной структуры № 12-2ИТ1 проекта планировки территории Кировского административного округа города Омска

Приложение
к проекту межевания территории элемента
планировочной структуры № 12-2ИТ1 проекта планировки
территории Кировского административного округа
города Омска

Схема расположения границ проектирования и элементов
планировочной структуры

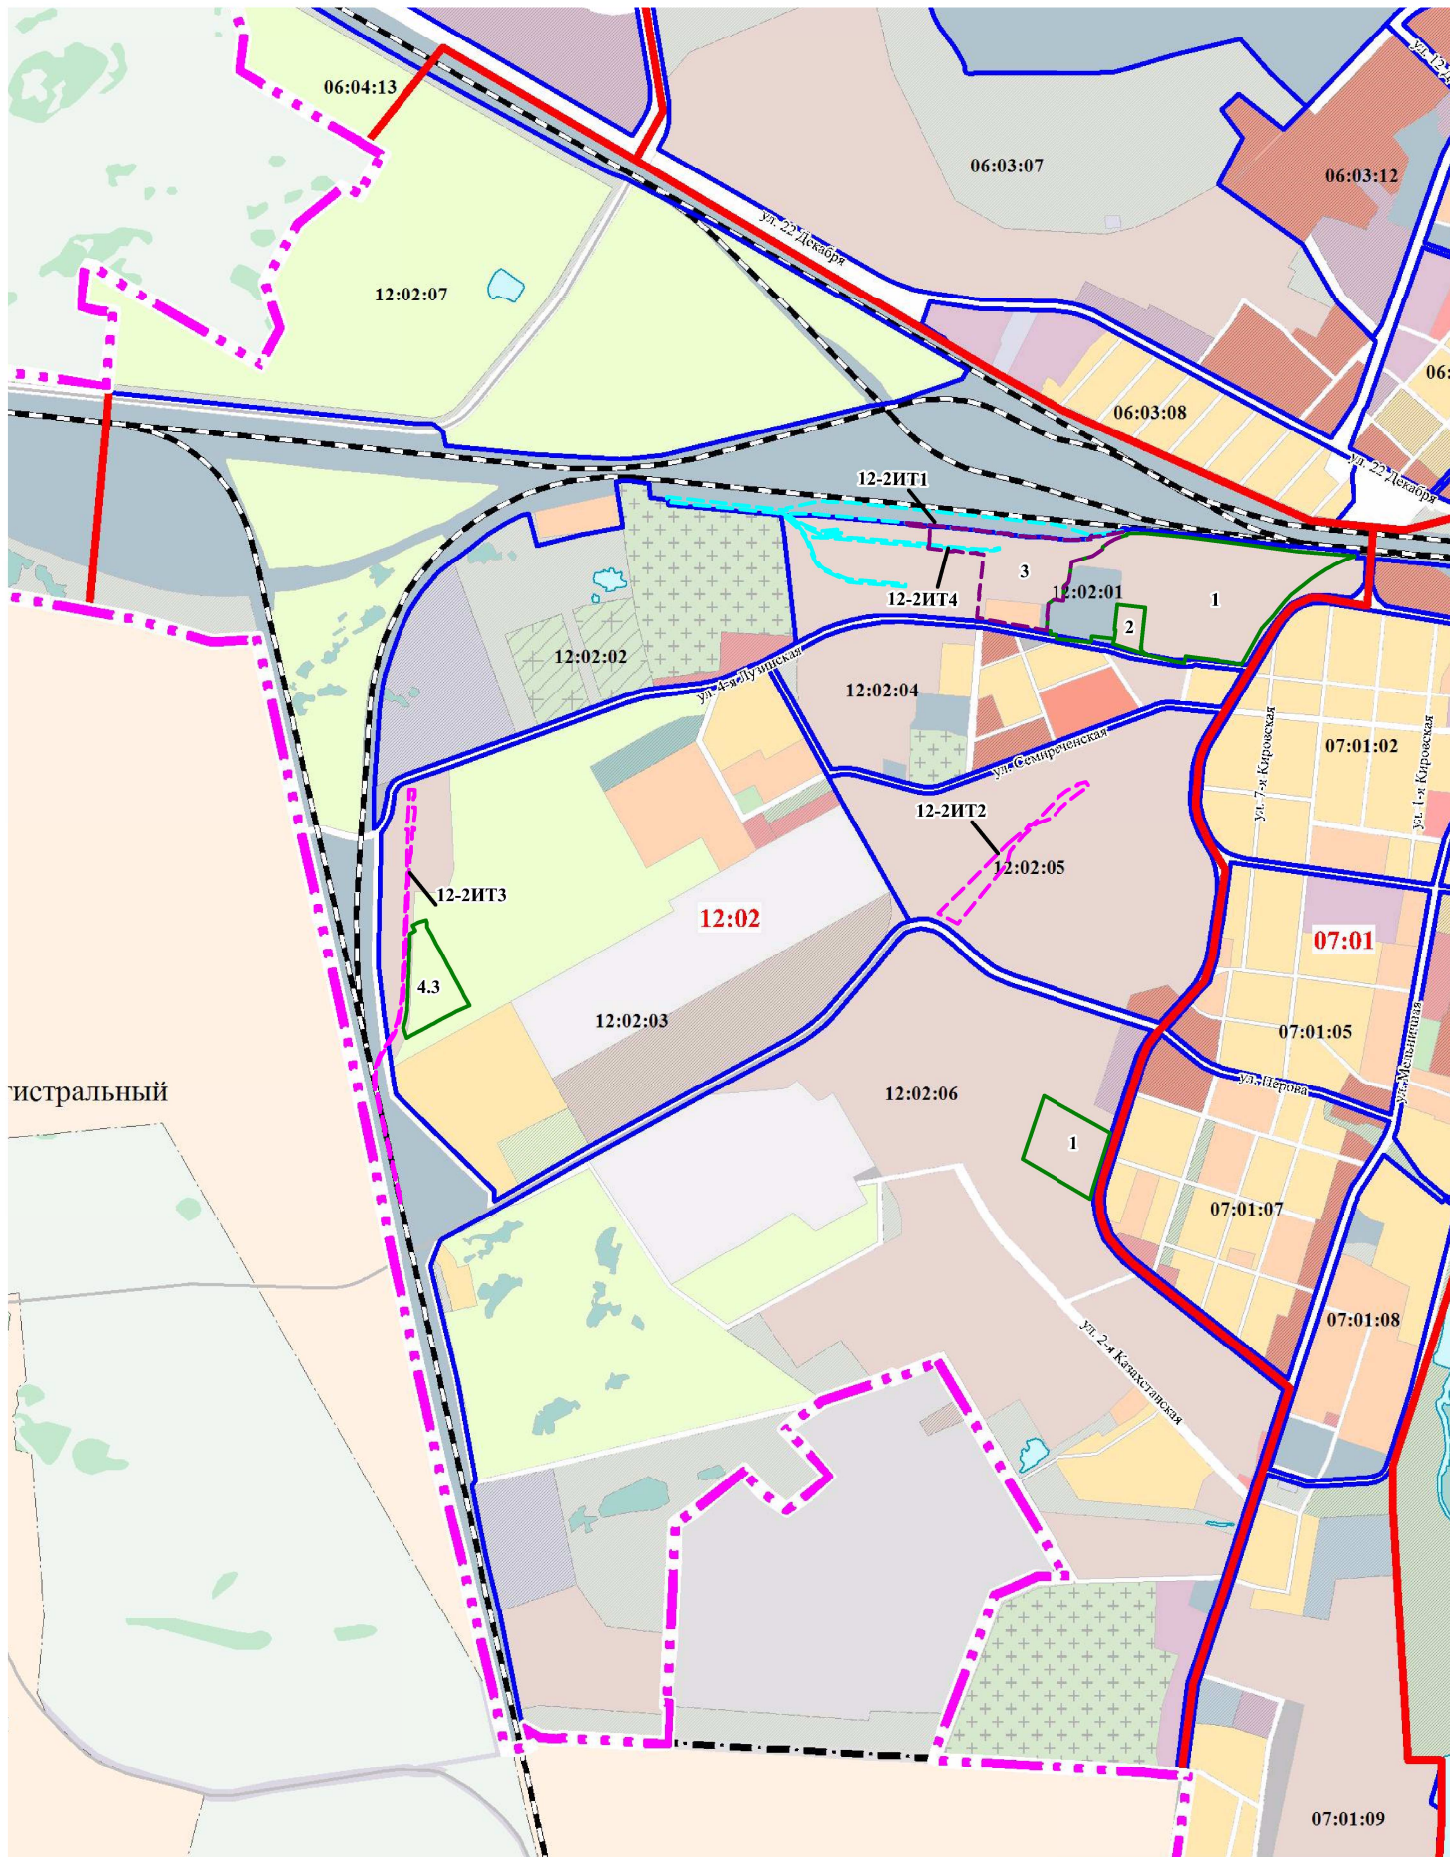

истральный

УСЛОВНЫЕ ОБОЗНАЧЕНИЯ

ГРАНИЦЫ ЕДИНИЦ
АДМИНИСТРАТИВНО-ТЕРРИТОРИАЛЬНОГО
ДЕЛЕНИЯ РОССИЙСКОЙ ФЕДЕРАЦИИ
СУЩЕСТВУЮЩИЙ

Границы городского округа

ПЛАНИРУЕМЫЙ

Границы населенного пункта г. Омск

ГРАНИЦЫ ЕДИНИЦ АДМИНИСТРАТИВНО-
ТЕРРИТОРИАЛЬНОГО УСТРОЙСТВА Г. ОМСКА

Границы административных округов г. Омска

ПРИРОДНЫЕ ОБЪЕКТЫ

Водоток (река, ручей, канал)

Водоток, водоем (река, ручей, канал, озеро,
пруд, обводненный карьер, водохранилище)

ОБЪЕКТЫ ТРАНСПОРТНОЙ ИНФРАСТРУКТУРЫ

Автомобильные дороги

Железнодорожный путь общего пользования

ЭЛЕМЕНТЫ ПЛАНИРОВОЧНОЙ СТРУКТУРЫ

Планировочный район

Планировочный микрорайон

Граница планируемого элемента планировочной структуры
линейного объекта, граница проекта межевания территории

Граница планируемого элемента планировочной структуры
(квартала)

Граница элемента планировочной структуры линейного объекта
(территория, занятая линейным объектом)

Граница элемента планировочной структуры (квартала)


Номер элемента планировочной структуры
(квартала)

Номер элемента планировочной структуры линейного
объекта

Примечание:
1. Разработчик: ООО «ГлавОмскархитектура».
2. Заказчик: ООО «Инвестиционная финансовая группа».
3.. Координаты характерных точек определены аналитическим
методом, средняя квадратическая погрешность местоположения характерных точек не более 0,10 м.

3

12-2ИТ1

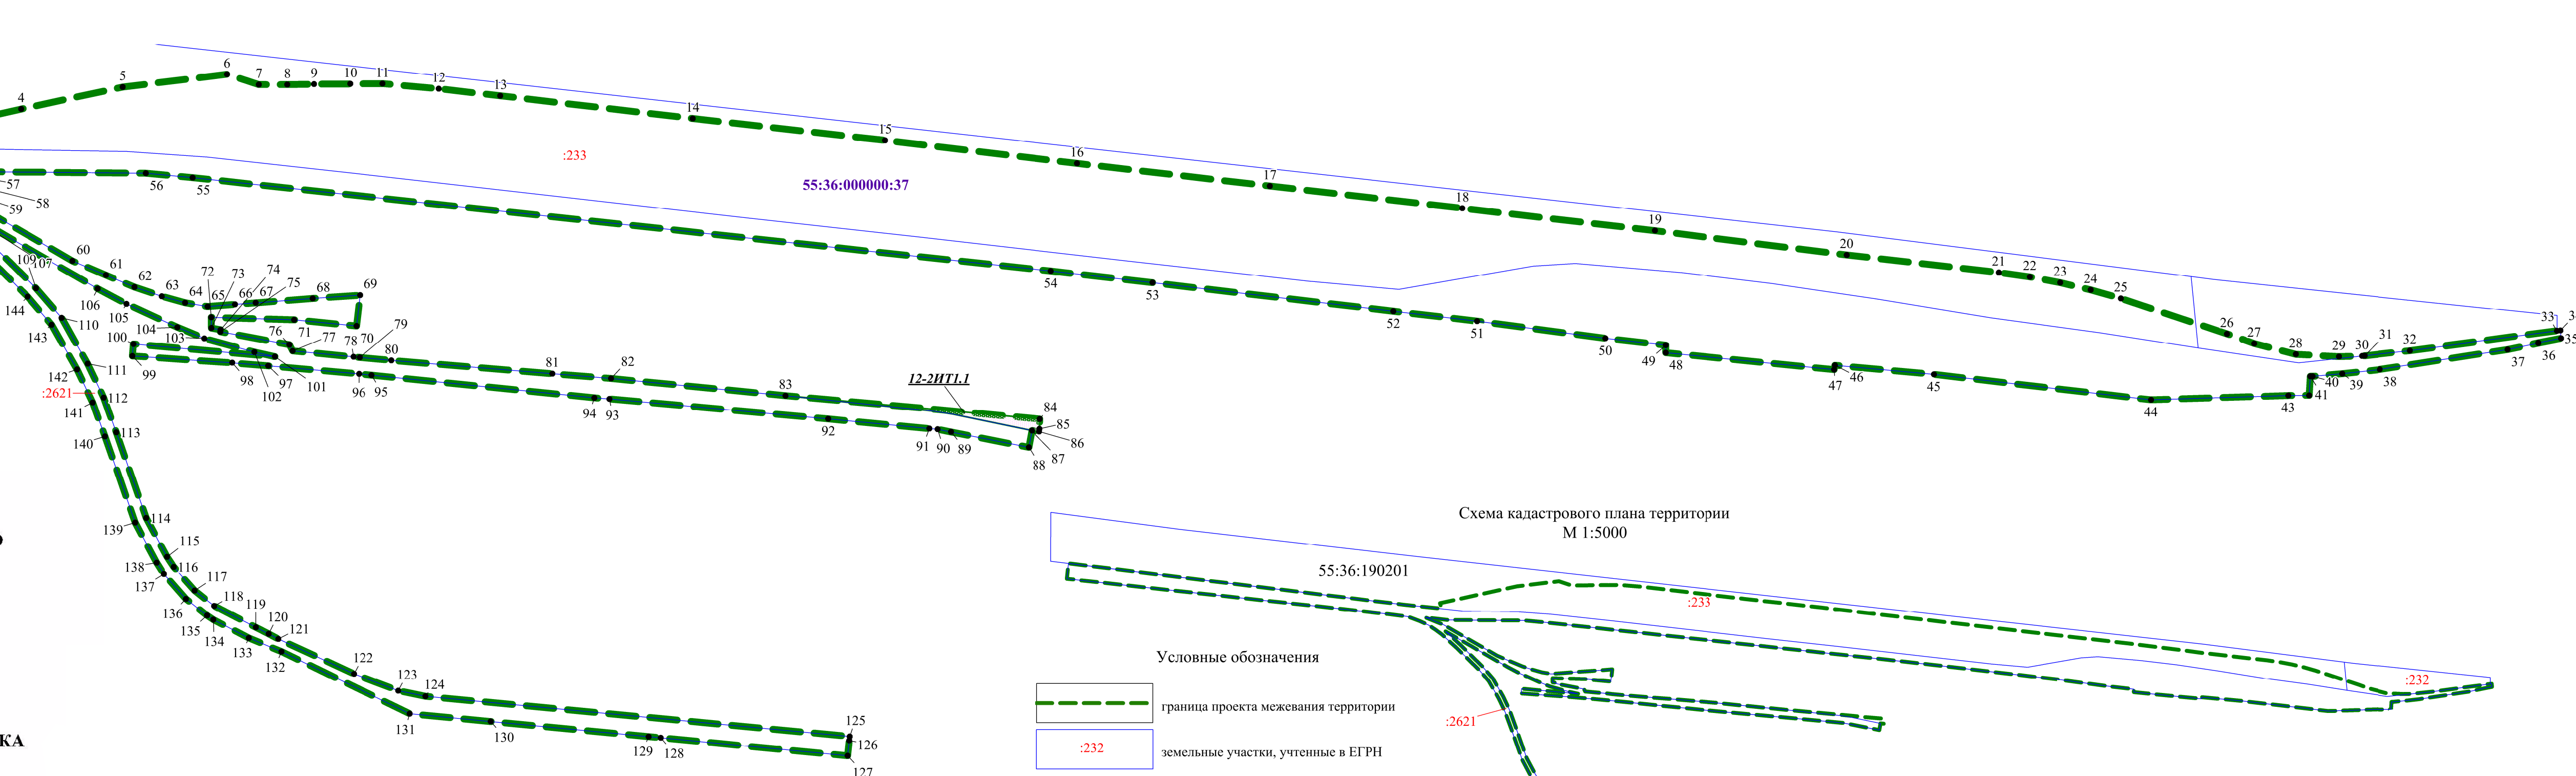

Условные обозначения

граница проекта межевания территории

земельные участки, учтенные в ЕГРН

образуемые земельные участки

12-2ИТ1.1 номер образуемого земельного участка

1 характерные точки границы проекта межевания территории

Схема кадастрового плана территории
М 1:5000

Условные обозначения

граница проекта межевания территории

земельные участки, учтенные в ЕГРН

55:36:190201 номер кадастрового квартала

55:36:000000:37 номер земельного участка единого землепользования,
учтенного в ЕГРН