


Схема расположения границ проектирования и элементов планировочной структуры

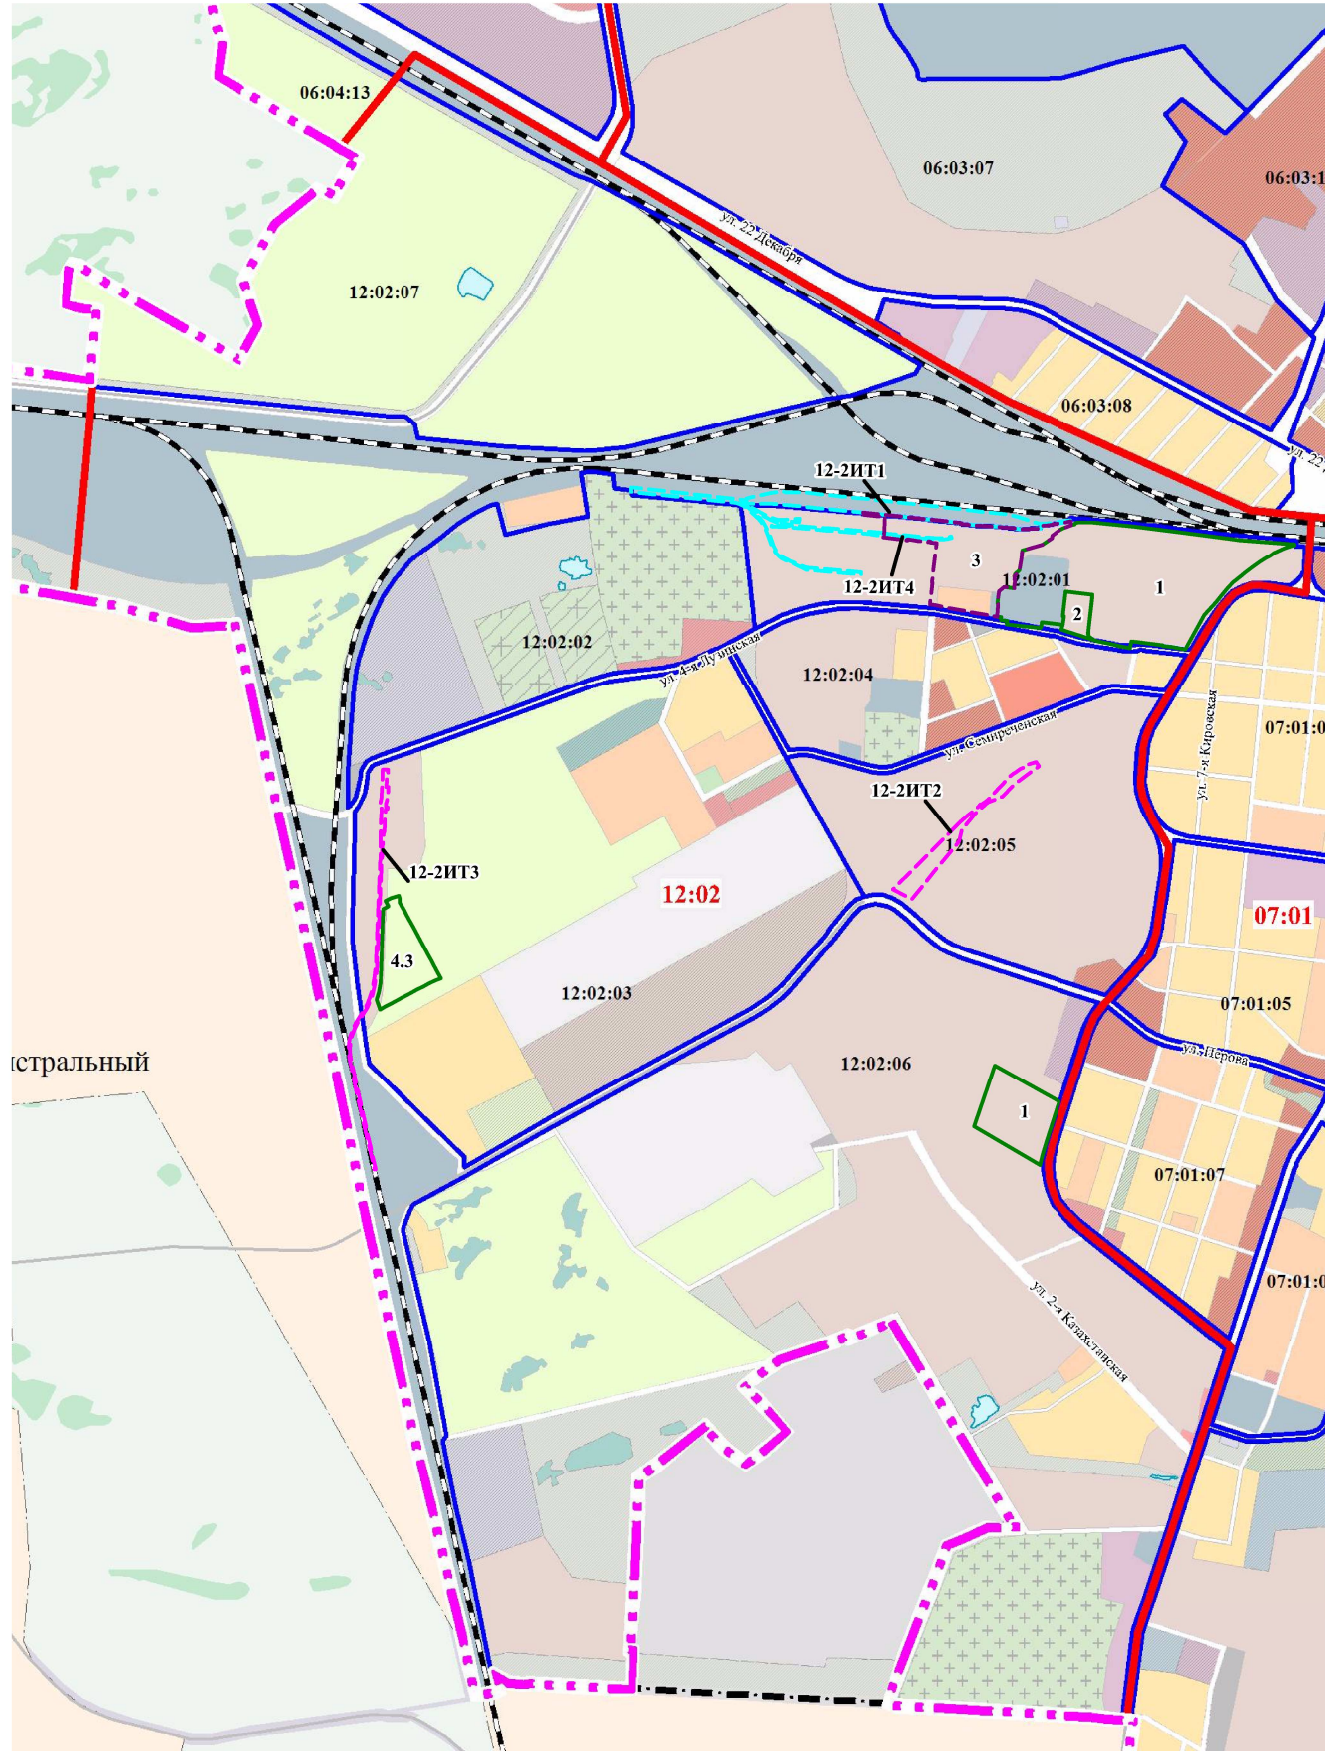

Примечание:  
1. Разработчик: ООО «ГлавОмскархитектура».  
2. Заказчик: ООО «Инвестиционная финансовая группа».  
3. Проект планировки территории разработан на топографической съемке масштаба 1:500.

Чертеж планировки части территории Кировского административного округа города Омска

Приложение № 6  
к постановлению Администрации города Омска  
от \_\_\_\_\_ № \_\_\_\_\_

УСЛОВНЫЕ ОБОЗНАЧЕНИЯ

ГРАНИЦЫ ЕДИНИЦ  
АДМИНИСТРАТИВНО-ТЕРРИТОРИАЛЬНОГО  
ДЕЛЕНИЯ РОССИЙСКОЙ ФЕДЕРАЦИИ  
СУЩЕСТВУЮЩИЙ

Границы городского округа

ПЛАНИРУЕМЫЙ

Границы населенного пункта г. Омск

ГРАНИЦЫ ЕДИНИЦ АДМИНИСТРАТИВНО-  
ТЕРРИТОРИАЛЬНОГО УСТРОЙСТВА Г. ОМСКА

Границы административных округов г. Омска

ПРИРОДНЫЕ ОБЪЕКТЫ

Водоток (река, ручей, канал)

Водоток, водоем (река, ручей, канал, озеро,  
пруд, обводненный карьер, водохранилище)

ОБЪЕКТЫ ТРАНСПОРТНОЙ ИНФРАСТРУКТУРЫ

Автомобильные дороги

Железнодорожный путь общего пользования

ЭЛЕМЕНТЫ ПЛАНИРОВОЧНОЙ СТРУКТУРЫ

Планировочный район

Планировочный микрорайон

Граница планируемого элемента планировочной структуры  
линейного объекта

Граница планируемого элемента планировочной структуры  
(квартала), граница проекта планировки территории

Граница элемента планировочной структуры линейного объекта  
(территория, занятая линейным объектом)

Граница элемента планировочной структуры (квартала)

3  
Номер элемента планировочной структуры  
(квартала)

12-2ИТ1  
Номер элемента планировочной структуры линейного  
объекта



Условные обозначения

- граница проекта планировки территории
- красные линии
- жилые здания
- нежилые строения и сооружения
- общественные здания
- существующая ось железной дороги
- зона размещения жилой малоэтажной застройки
- зона размещения линейных объектов, объектов коммунального обслуживания
- зона размещения зеленых насаждений
- зона размещения объектов железнодорожного транспорта
- зона размещения объектов железнодорожного транспорта, делового управления, пищевой промышленности, складов, складских площадок
- зона размещения объектов делового управления, магазинов
- зона размещения объектов делового управления, складов

3  
номер элемента планировочной структуры

3.1  
номер зоны по экспликации

Экспликация зон элемента планировочной структуры № 3

№ элемента планировочной структуры	№ зоны	Наименование зоны
3	3.1	Зона планируемого размещения объектов железнодорожного транспорта, делового управления, пищевой промышленности, складов, складских площадок
	3.2	Зона размещения объектов железнодорожного транспорта
	3.3	Зона размещения линейных объектов (территория общего пользования), объектов коммунального обслуживания
	3.4	Зона размещения жилой малоэтажной застройки
	3.5	Зона размещения территорий общего пользования, объектов коммунального обслуживания
	3.6	Зона планируемого размещения объектов делового управления, складов
	3.7	Зона планируемого размещения объектов делового управления, магазинов
	3.8	Зона планируемого размещения объектов железнодорожного транспорта