


**Паспорт нестационарного торгового объекта № 383
(торгово-остановочный комплекс, универсальная
(продовольственные и непродовольственные товары),
расположенного по адресу: улица Кирова, дом 51,
ООТ «Улица 11-я Рабочая»).**

Утверждаю:

Глава администрации Октябрьского
административного округа
города Омска

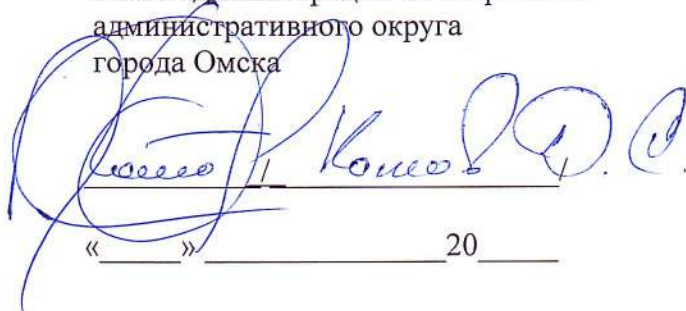

« ____ » _____ 20 ____

СОГЛАСОВАНО:


Начальник отдела экономики и
потребительского рынка
администрации Октябрьского
административного округа
города Омска



« ____ » _____ 20 ____

СОГЛАСОВАНО:

Начальник отдела архитектуры,
строительства и землепользования
администрации Октябрьского
административного округа
города Омска

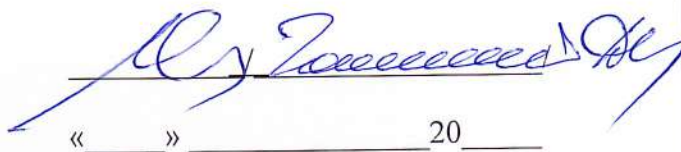


« ____ » _____ 20 ____

РАЗДЕЛ 1. ОПИСАНИЕ ОБЪЕКТА

❖ Описание места размещения


Торгово-остановочный комплекс универсальный (продовольственные и непродовольственные товары), круглогодичного размещения площадью 51,75 кв.м. по адресу: улица Кирова, дом 51, ООТ «Улица 11-я Рабочая».

❖ Место размещения объекта

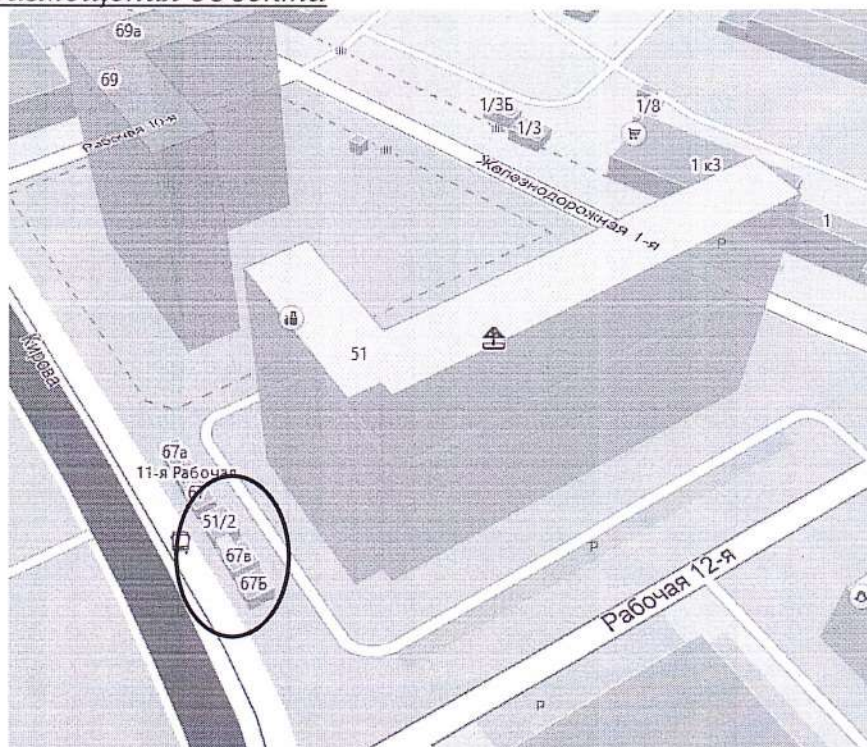

РАЗДЕЛ 2. АРХИТЕКТУРНО-ХУДОЖЕСТВЕННОЕ РЕШЕНИЕ
НЕСТАЦИОНАРНОГО ТОРГОВОГО ОБЪЕКТА


Объект 5-го типа*:

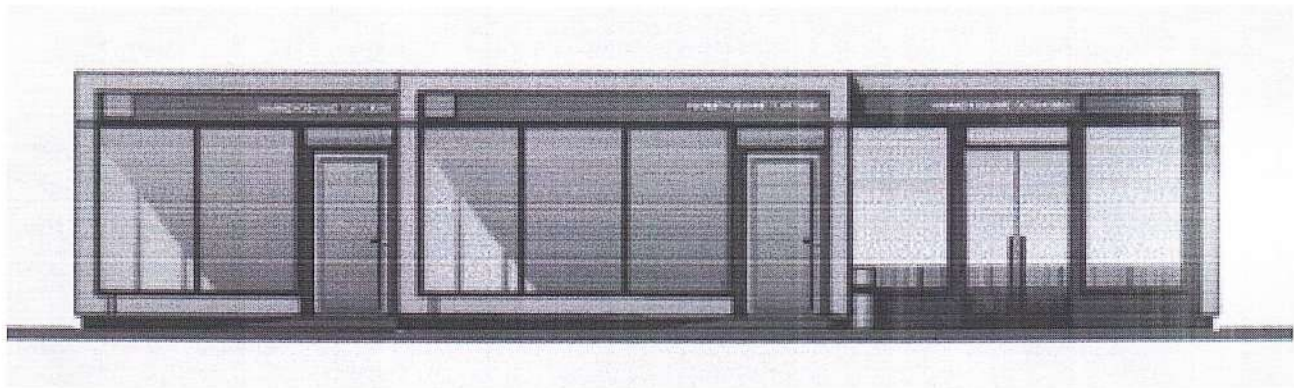

Размеры фасадов:

- Торгово-остановочный комплекс общей площадью 51,75 кв.м:
- открытая конструкция остановочного навеса, площадью 15 кв.м (5,0*3,0) ,
 - торговый павильон, площадью 21,00 кв.м (6,0*3,5);
 - торговый павильон, площадью 15,75 кв.м (4,5*3,5).

Общие конструктивные элементы:

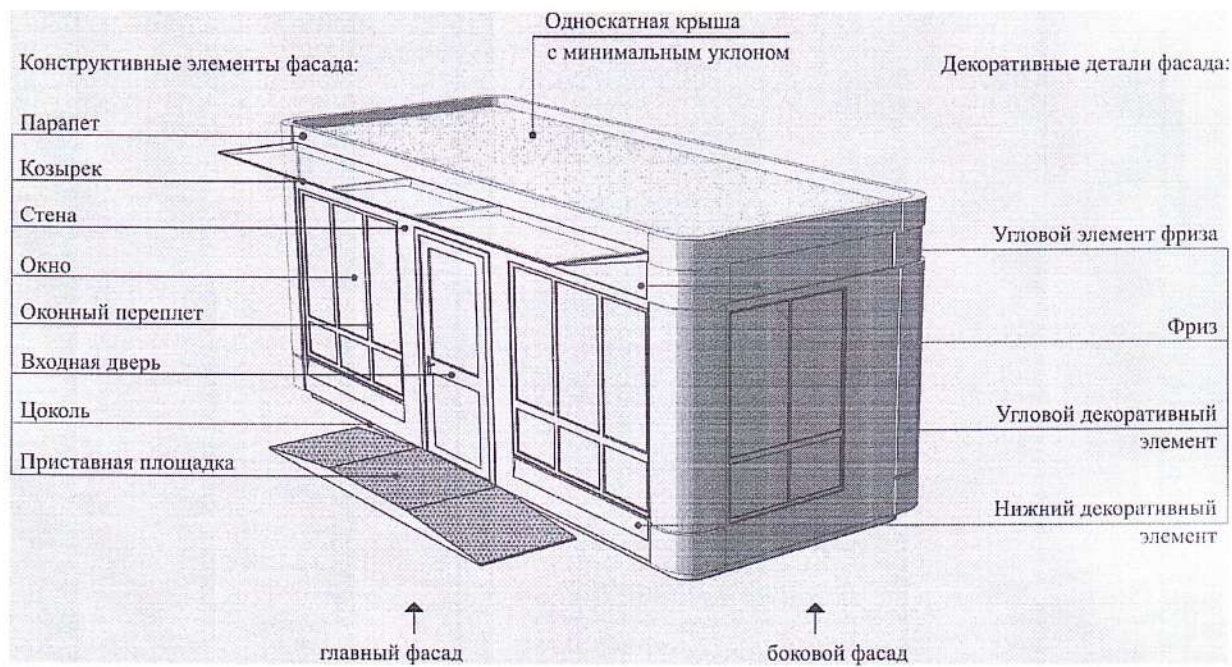

Ведомость отделки фасадов:

Приставная площадка	Просечной нержавеющей лист		
Цоколь	Сэндвич панели, панели "Alucobond"	RAL 7026	
Стены	Сэндвич панели, панели "Alucobond"	RAL 7026	Не допускается применение кирпича, строительных блоков, профлиста, винилового сайдинга
Угловой декоративный элемент	Сэндвич панели, панели "Alucobond"	RAL 7040	
Окна	Профиль ПВХ, алюминиевый профиль, стеклопакет	RAL 7026	Стекло витринное ударостойкое безосколочное (простое или тонированное)
Цветные вставки угловых и нижних декоративных элементов	Сэндвич панели, панели "Alucobond"	RAL 1034 RAL 6017 RAL 5017 RAL 3022 RAL 2003	
Входная дверь на главном фасаде павильона	Профиль ПВХ, алюминиевый профиль, стеклопакет	RAL 7026	Стекло витринное ударостойкое безосколочное (простое или тонированное)
Входная дверь на главном фасаде остановочного навеса	Стеклопакет		Стекло витринное ударостойкое безосколочное (простое или тонированное)
Входная дверь на заднем фасаде	Сэндвич панели, панели	RAL 7026	Может быть выполнена глухой


павильона	"Alucobond"		одностворчатой в цвет стен торгово-остановочного комплекса
Входная дверь на внутренней перегородке	Профиль ПВХ, алюминиевый профиль, стеклопакет	RAL 7026	Стекло витринное ударостойкое безосколочное (простое или тонированное)
Парапет	Сэндвич панели, панели "Alucobond"	RAL 7040	
Крыша	Профнастил оцинкованный	RAL 7004	Не допускается применение шифера, металлочерепицы
Фриз	Сэндвич панели, панели "Alucobond"	RAL 7031	Для размещения рекламно-информационного оформления
Нижний декоративный элемент	Сэндвич панели, панели "Alucobond"	RAL 7040	

Примечание:

* Постановление Администрации города Омска от 09.08.2018 № 812-п «Об утверждении требований к архитектурному облику нестационарных торговых объектов на территории города Омска

** номера колеров приняты по каталогу RAL CLASSIC.

РАЗДЕЛ 3. ГЕНЕРАЛЬНЫЙ ПЛАН РАЗМЕЩЕНИЯ НЕСТАЦИОНАРНОГО
ТОРГОВОГО ОБЪЕКТА*

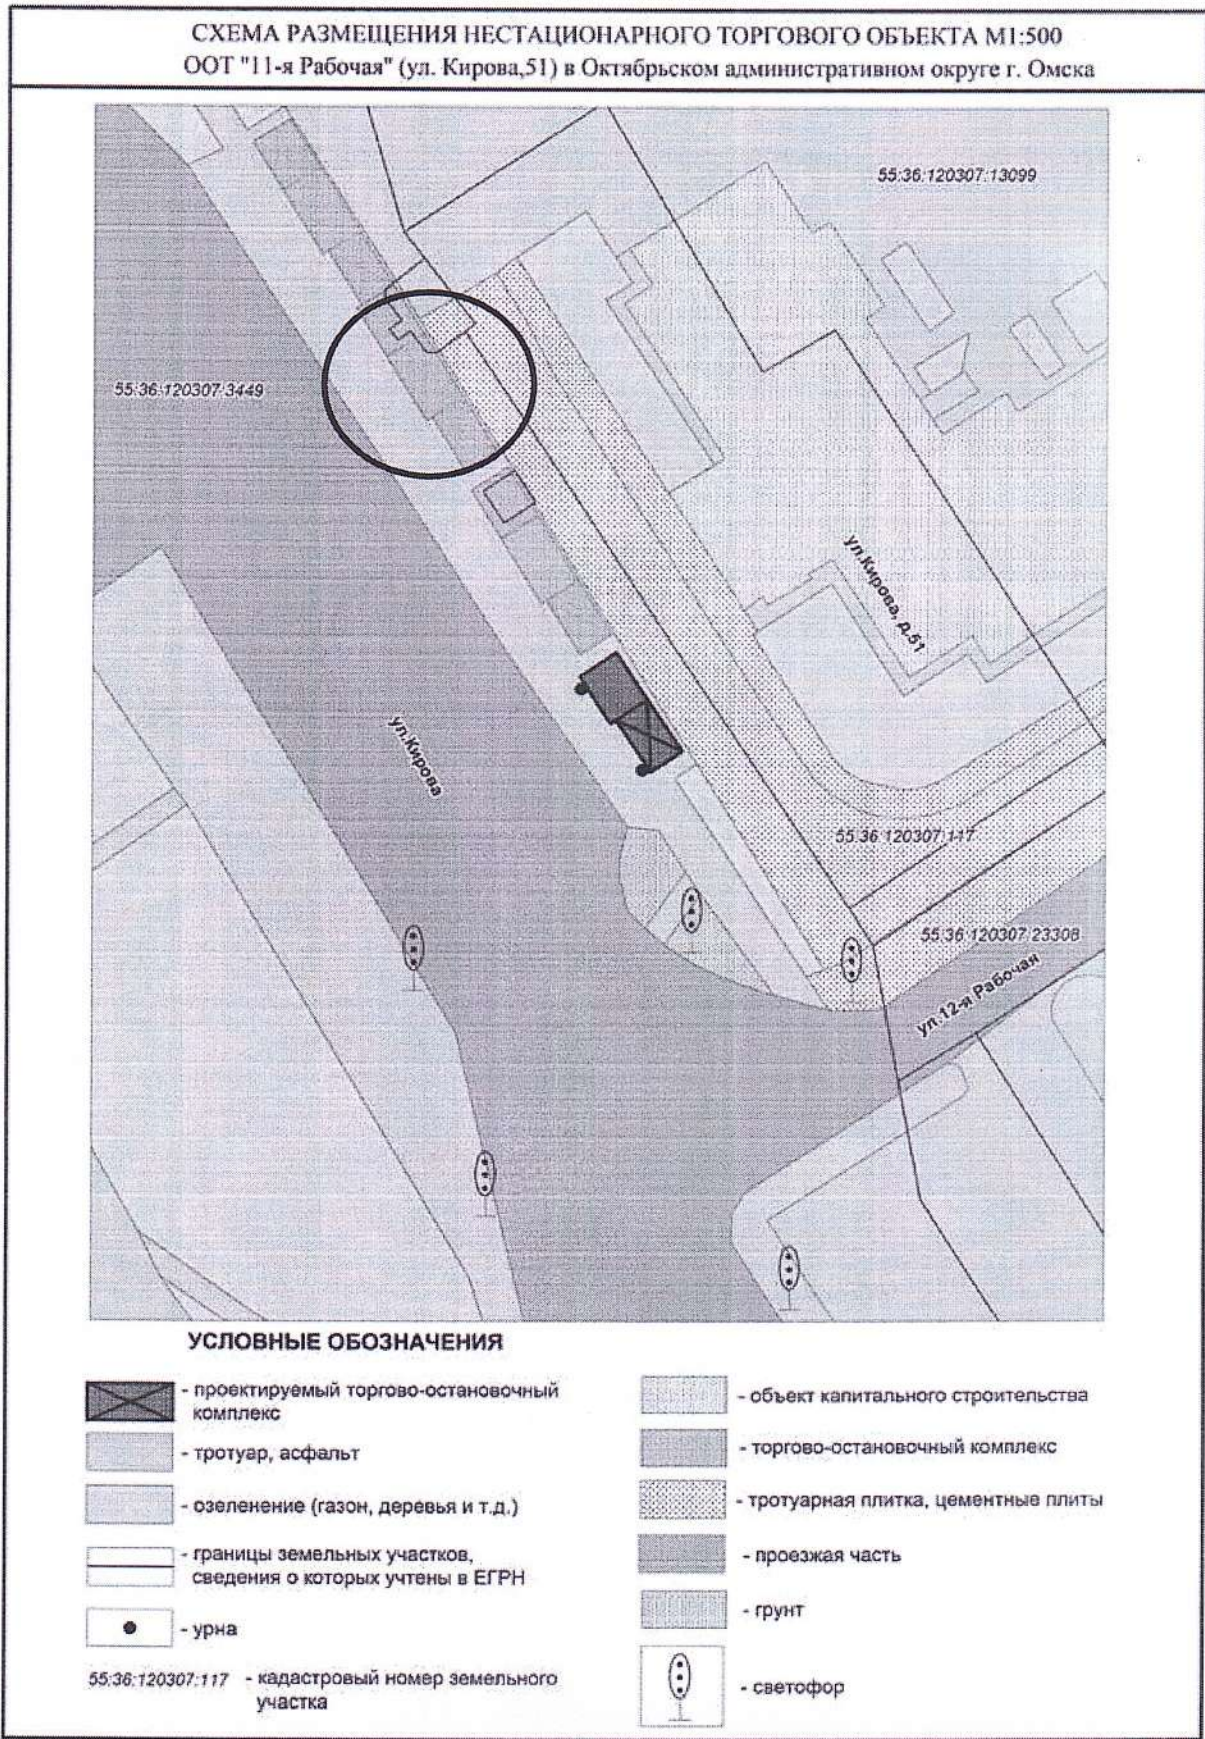

*схема в формате 1:500 приобщена к бумажному экземпляру паспорта НТО