

## ИЗВЕЩЕНИЕ

### администрации Ленинского административного округа города Омска о возможности использования места размещения в целях возведения гаража

Лица, заинтересованные в использовании места размещения для возведения гаража, являющегося некапитальным сооружением на срок до 10 (десяти) лет, в течение 30 дней могут подать заявки о намерении участвовать в открытом аукционе по продаже права заключения договора о возведении гаража по адресу: г. Омск, просп. К. Маркса, д. 62, каб. 210 в бумажном виде.

Дата окончания приема заявок: 23 сентября 2024 года.


№ п/п	Адресный ориентир места размещения объекта	Площадь места размещения объекта, кв. м	Кадастровый номер земельного участка (кадастровый номер кадастрового квартала)	Собственник земельного участка	Номер места в схеме
1	2	3	5	6	7
1	ул. Гашека, д. 17	18	55:36:170110	не разграничена	1148-М2-24
2	ул. Гашека, д. 17	18	55:36:170110	не разграничена	1149-М2-24
3	ул. Гашека, д. 17	18	55:36:170110	не разграничена	1150-М2-24
4	ул. Гашека, д. 17	18	55:36:170110	не разграничена	1151-М2-24

Со схемой можно ознакомиться во вторник с 9.00 до 12.00 и четверг с 14.30 до 17.00 по адресу: г. Омск, просп. К. Маркса, д. 62, каб. 210.

Глава администрации  
Ленинского административного  
округа города Омска

Д.Н. Зярко

СХЕМА РАЗМЕЩЕНИЯ  
ГАРАЖЕЙ ПО АДРЕСУ: УЛ. ЯРОСЛАВА ГАШЕКА, Д. 17

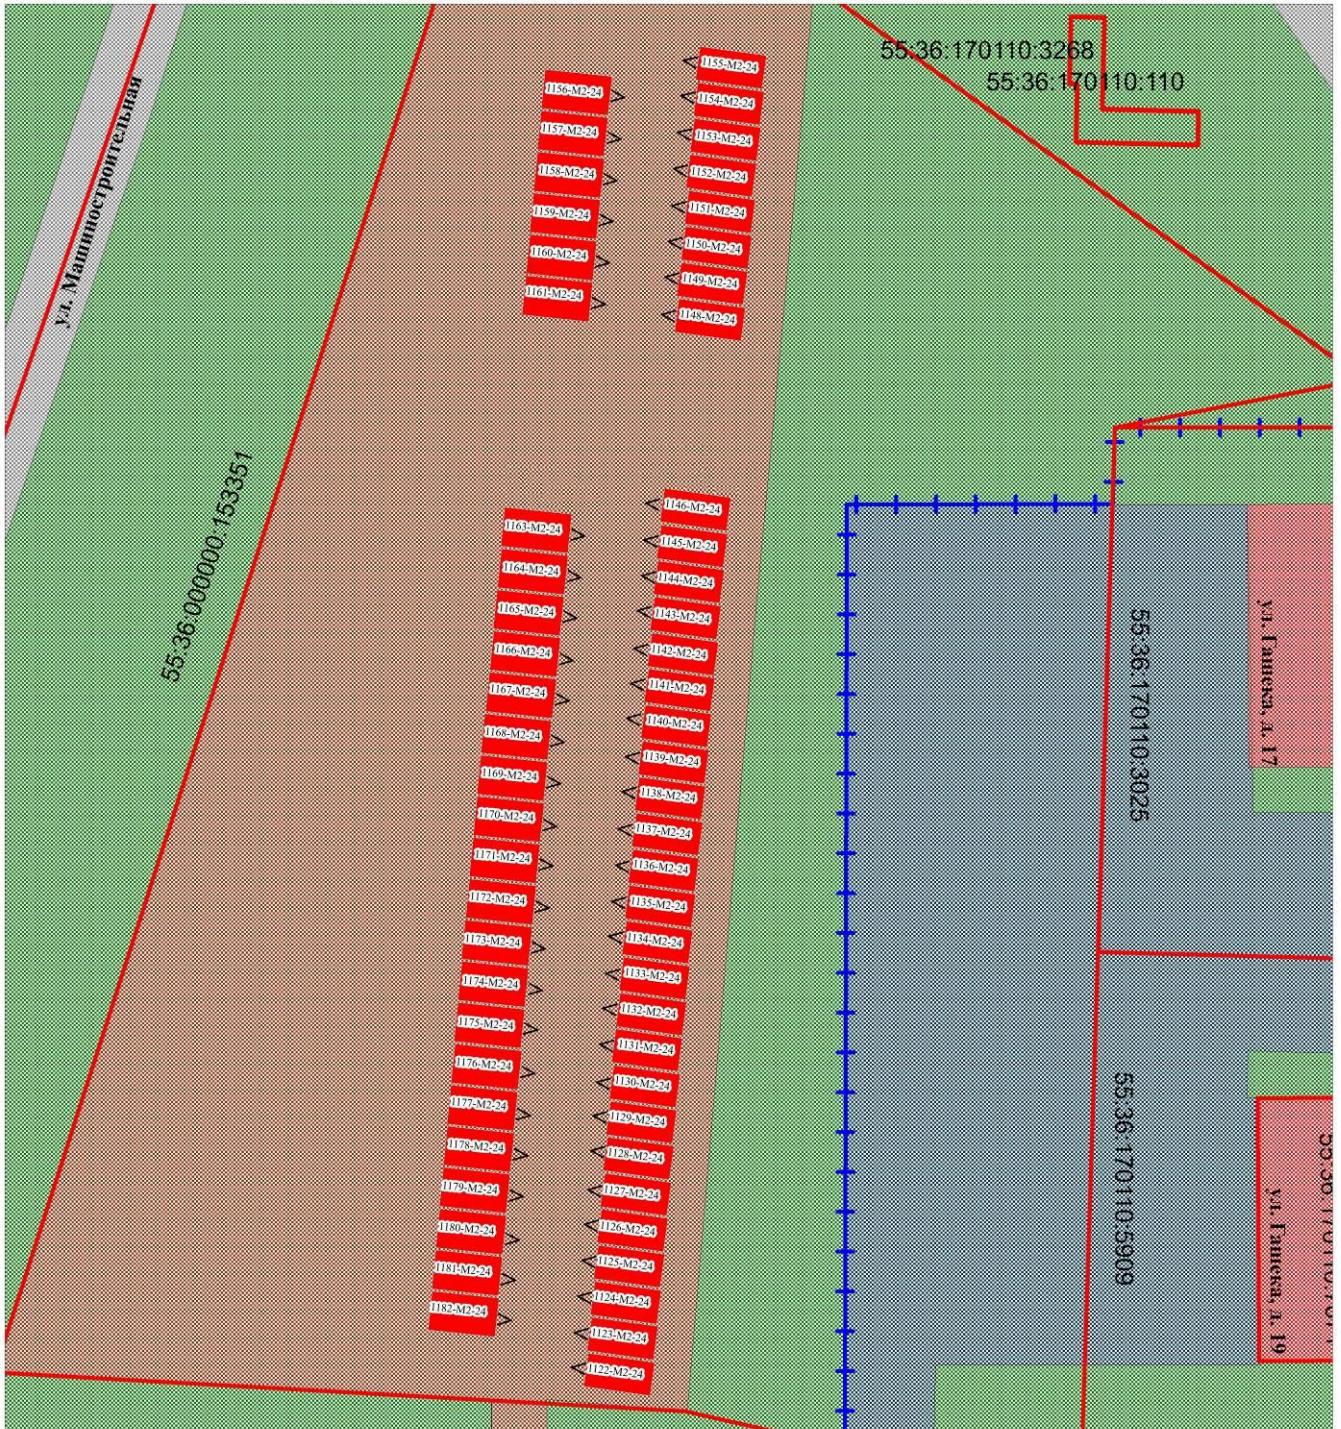

Масштаб 1:700

УСЛОВНОЕ ОБОЗНАЧЕНИЕ

	- парковка		- грунт		- ограждение
	- проезд	1122-M2-24	- номер в схеме		- выезд из гаража
	- перспективные гаражи	55:36:170110:3025	- кад. номер земельного участка		- границы земельных участков
	- озеленение				
	- здание				