

**АДМИНИСТРАЦИЯ ГОРОДА ОМСКА**  
**ДЕПАРТАМЕНТ АРХИТЕКТУРЫ И ГРАДОСТРОИТЕЛЬСТВА**  
**Р А С П О Р Я Ж Е Н И Е**

От 28.01.2025 № 63  
г. Омск

О внесении изменений в распоряжение  
департамента архитектуры и градостроительства  
Администрации города Омска от 7 мая 2024 года № 515

Руководствуясь Градостроительным кодексом Российской Федерации, Федеральным законом «Об общих принципах организации местного самоуправления в Российской Федерации», Уставом города Омска, Решением Омского городского Совета от 11 апреля 2012 года № 3 «О департаменте архитектуры и градостроительства Администрации города Омска», на основании обращения Тихомирова Е.А.:

Внести в распоряжение департамента архитектуры и градостроительства Администрации города Омска от 7 мая 2024 года № 515 «О подготовке документации по планировке части территории муниципального образования городской округ город Омск Омской области» следующие изменения:

1) пункт 1 изложить в следующей редакции:

«1. Разрешить Тихомирову Е.А. осуществить подготовку документации для внесения изменения в проект планировки территории, расположенной в границах: улица 7-я Северная – улица 5-я Северная – улица 11-я Ремесленная – улица 2-я Восточная – правый берег реки Оми – правый берег реки Иртыш – улица Фрунзе – улица Красный Путь – в Центральном и Советском административных округах города Омска, утвержденный постановлением Администрации города Омска от 12 июля 2018 года № 696-п «Об утверждении документации по планировке части территории муниципального образования городской округ город Омск Омской области и признании утратившим силу постановления Администрации города Омска от 12 августа 2011 года № 896-п», в границах элементов планировочной структуры №№ 1, 2, части ЗОП 17, ЗОП 22, улично-дорожной сети микрорайона № 13 планировочного района III (далее – документация) в соответствии со схемой границ проектируемой территории согласно приложению к настоящему распоряжению.»;

2) пункт 4 изложить в следующей редакции:

«4. Контроль за исполнением настоящего распоряжения возложить на заместителя директора департамента архитектуры О.Е. Дерябину.»;


3) приложение «Схема границ проектируемой территории» изложить новой редакции согласно приложению к настоящему распоряжению.

Директор департамента,  
главный архитектор города Омска




Р.В. Воробьев

Приложение  
к распоряжению департамента  
архитектуры и градостроительства  
Администрации города Омска  
от 28.01.2024 № 63

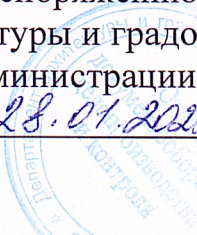

«Приложение  
к распоряжению департамента  
архитектуры и градостроительства  
Администрации города Омска  
от 7 мая 2024 года № 515

Схема границ проектируемой территории

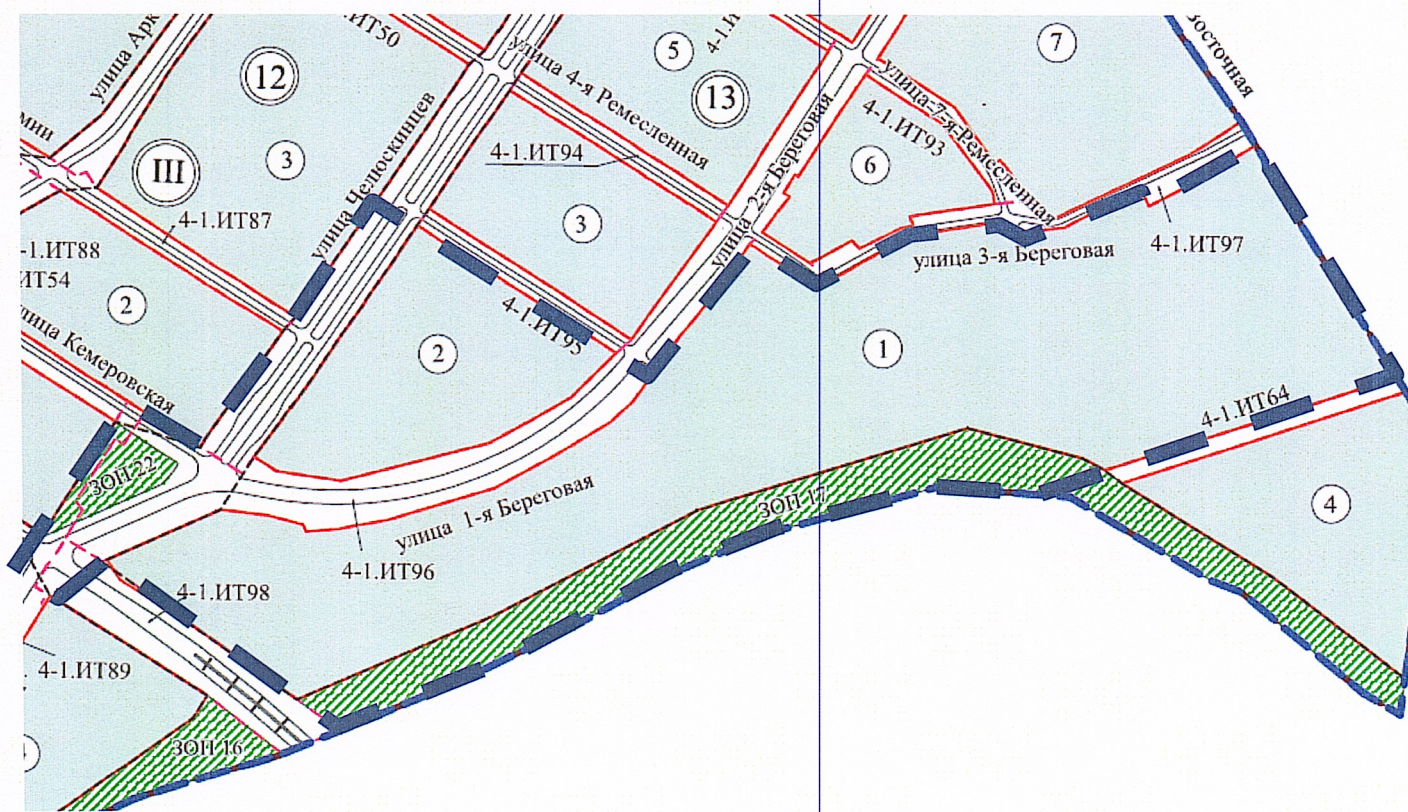

граница проектируемой территории»