


**КАРТА ЗОН С ОСОБЫМИ УСЛОВИЯМИ ИСПОЛЬЗОВАНИЯ ТЕРРИТОРИЙ МУНИЦИПАЛЬНОГО ОБРАЗОВАНИЯ ГОРОДСКОЙ ОКРУГ ГОРОД ОМСК ОМСКОЙ ОБЛАСТИ
М 1:25 000**


Приложение
к постановлению Администрации города Омска
от 10 декабря 2024 года № 956-п

Приложение № 2
к Правилам землепользования и застройки
муниципального образования
городской округ город Омск Омской области

**микрорайон БЕРЕГОВОЙ
М 1:25 000**

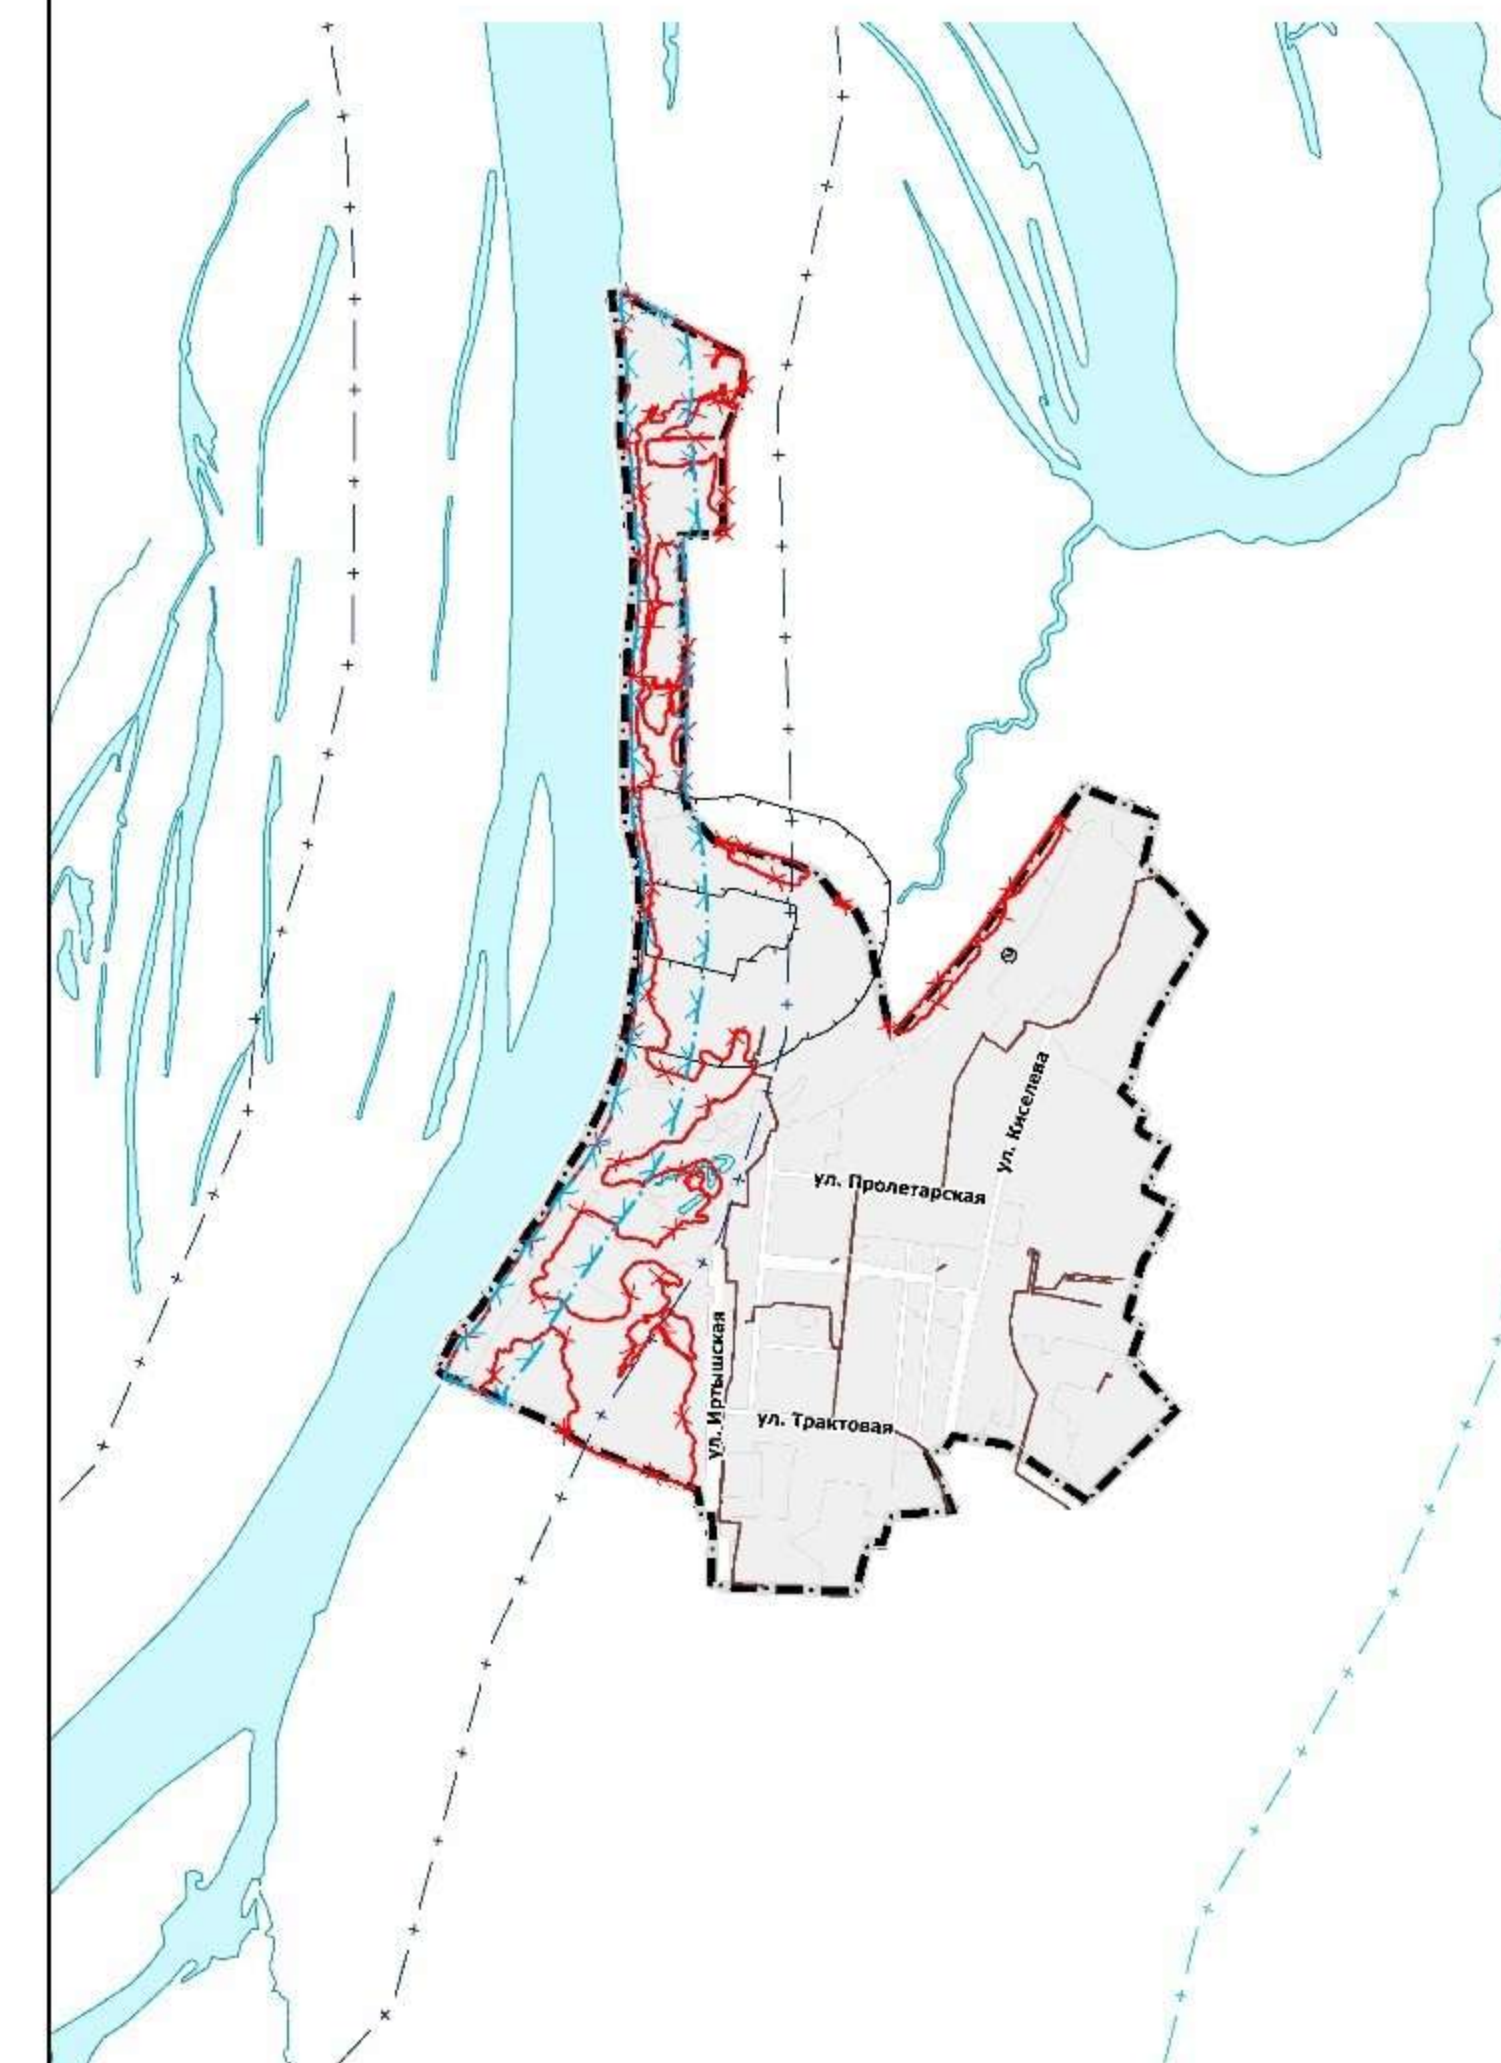

**микрорайон КРУТАЯ ГОРКА
М 1:25 000**

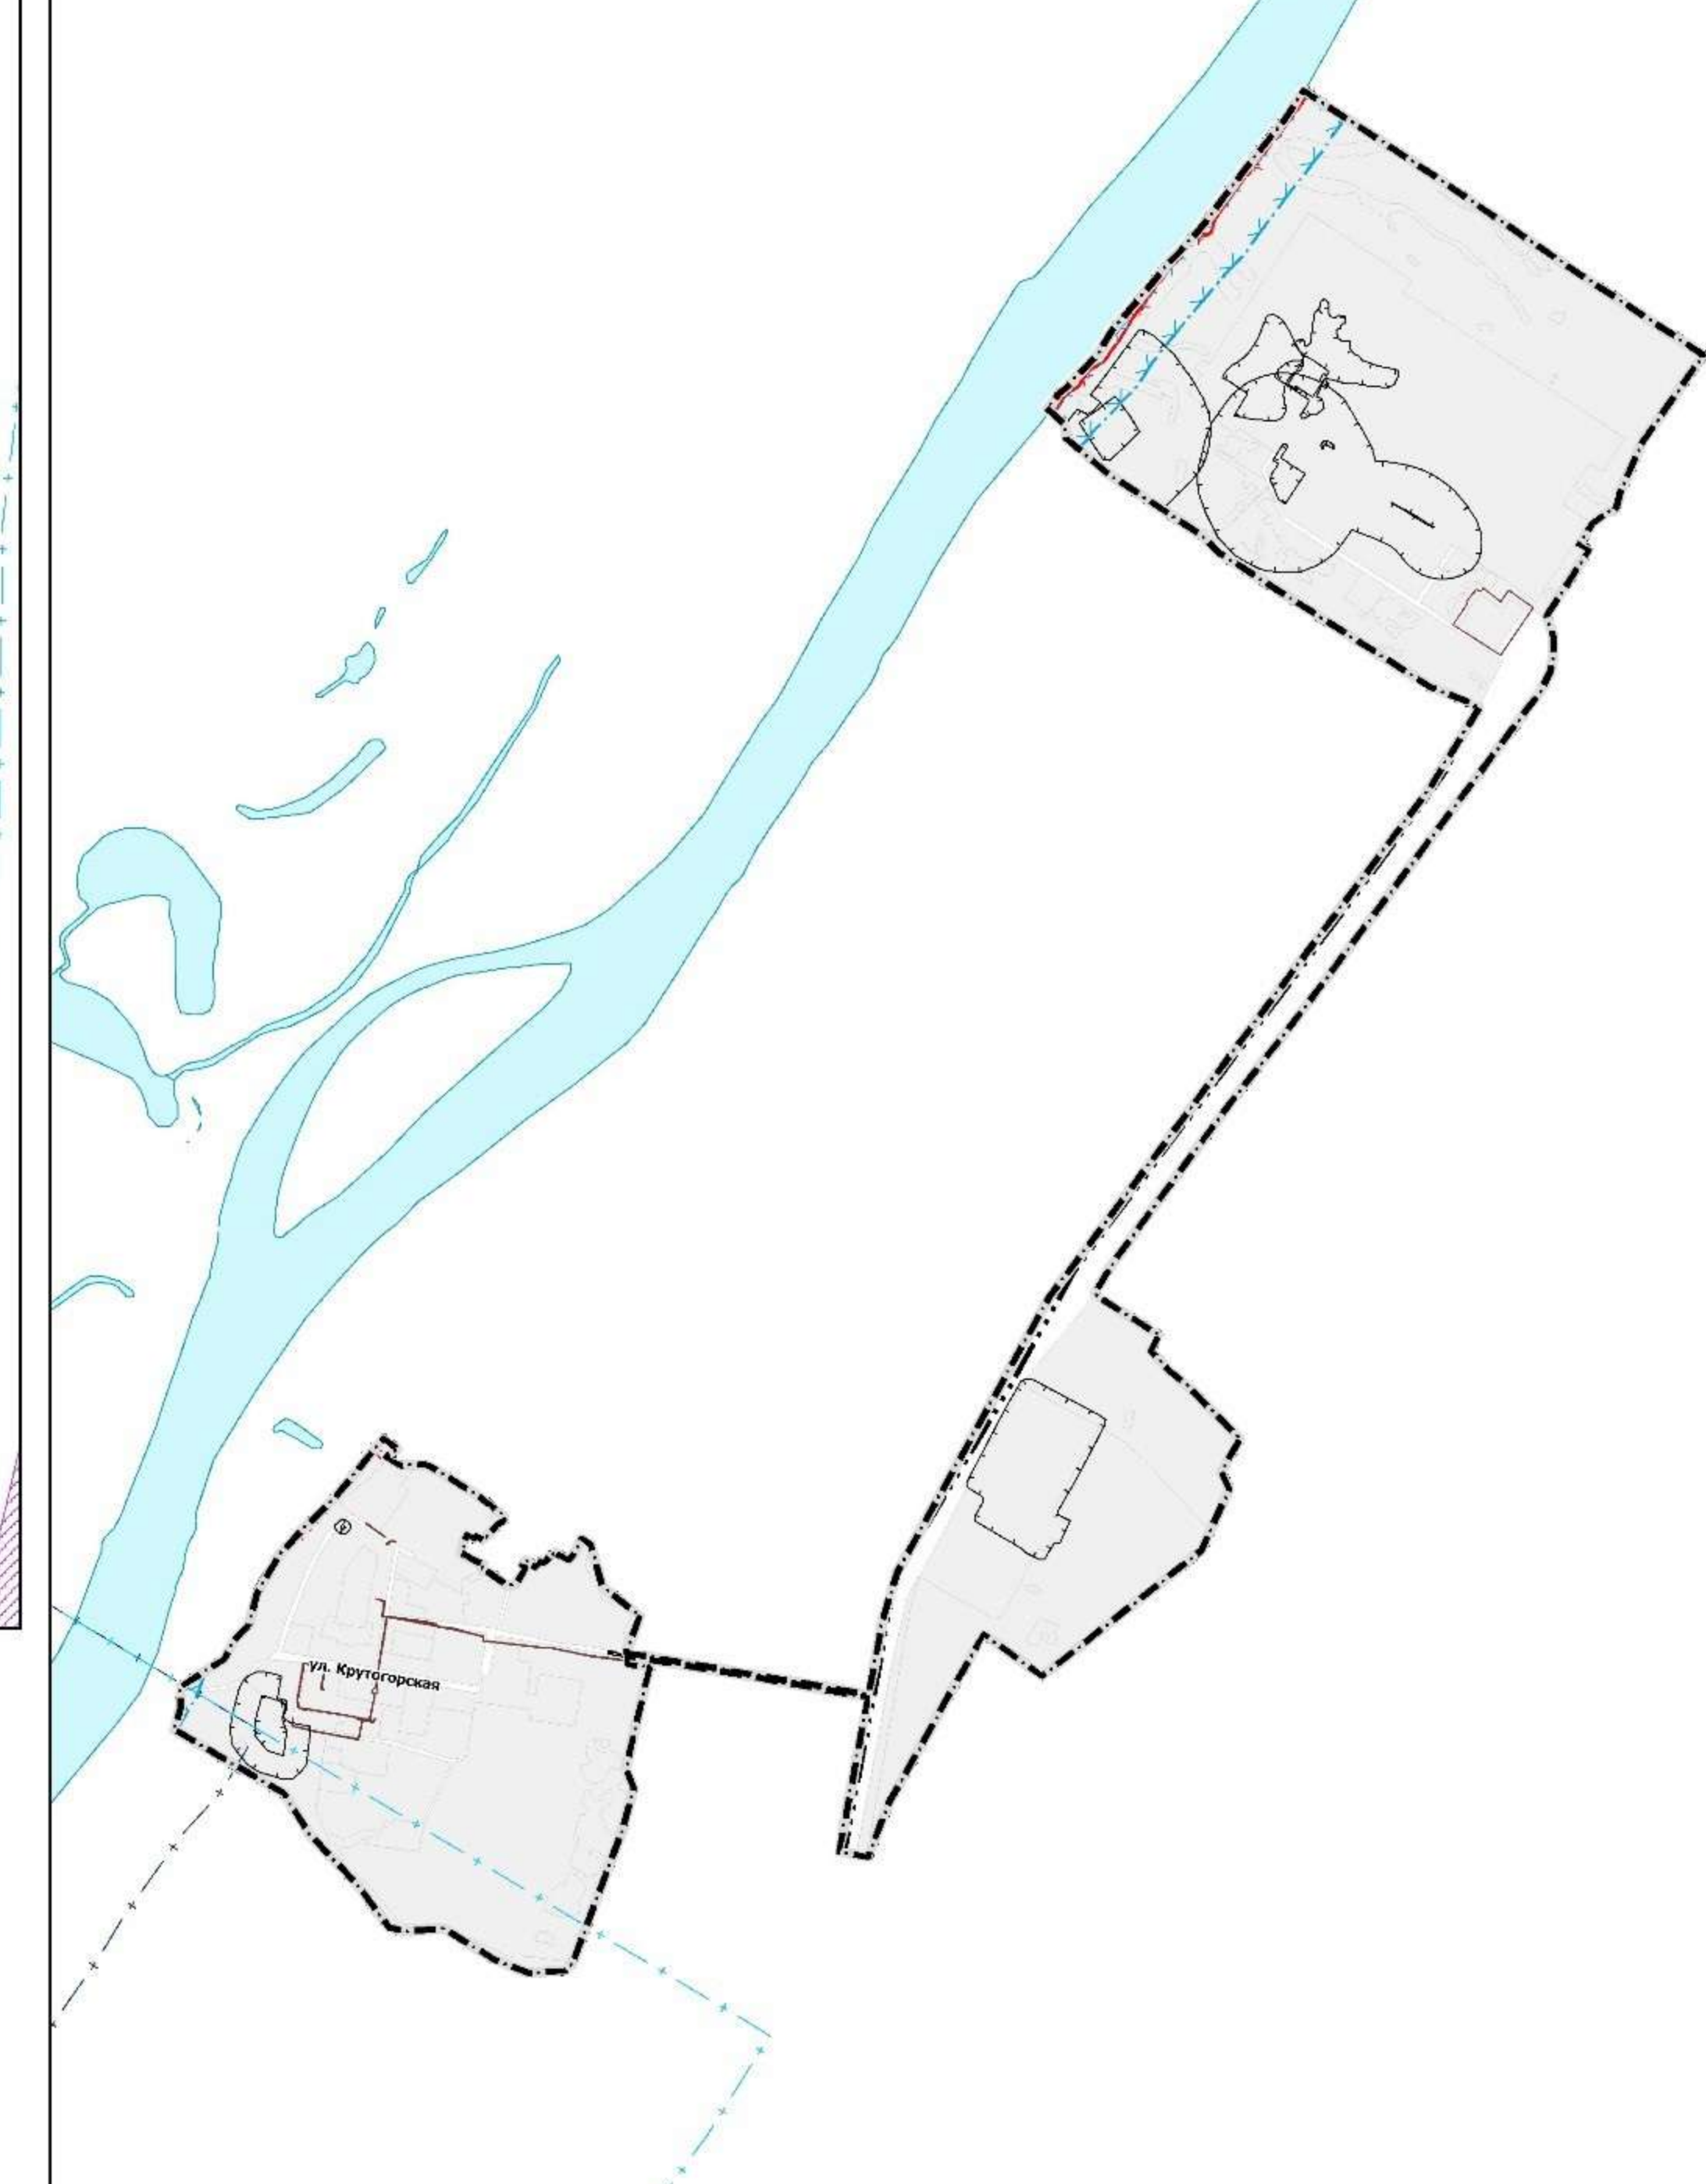

УСЛОВНЫЕ ОБОЗНАЧЕНИЯ

ГРАНИЦЫ

Границы городского округа

Границы населенного пункта город Омск

ЗОНЫ С ОСОБЫМИ УСЛОВИЯМИ ИСПОЛЬЗОВАНИЯ ТЕРРИТОРИЙ

- Санитарно-защитная зона предприятий, сооружений и иных объектов
- Охранная зона инженерных сооружений
- Охранная зона стационарных пунктов наблюдений за состоянием окружающей природной среды
- Водоохранный пояс зоны санитарной охраны источника водоснабжения
- Другие зоны, устанавливаемые в соответствии с законодательством Российской Федерации
- Зоны инженерных сетей (газопроводов, нефтепроводов и нефтепродуктопроводов, амьеликтроводов)
- Первый пояс зоны санитарной охраны источника водоснабжения
- Второй пояс зоны санитарной охраны источника водоснабжения
- Третий пояс зоны санитарной охраны источника водоснабжения
- Водоохранный пояс
- Грифонская защитная полоса
- Зоны депонирования

МАСШТАБ 1:25 000
1 сантиметр = 250 метров