
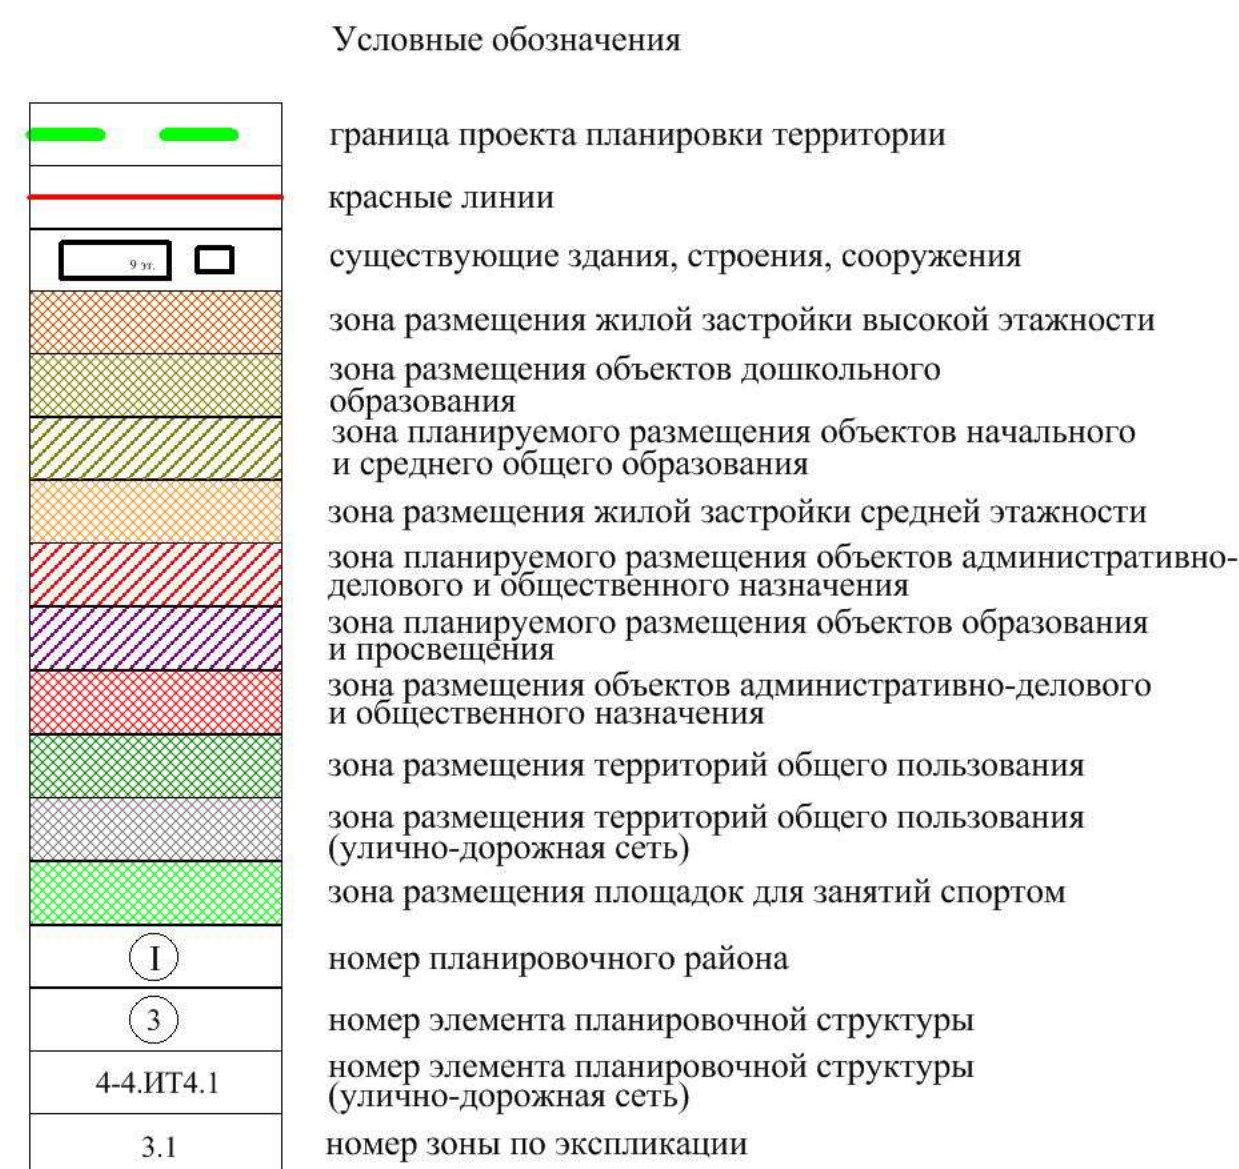


Схема расположения границ проектирования и элементов планировочной структуры проекта планировки территории, расположенной в границах:
улица Заозерная – Красноярский тракт – улица Орджоникидзе –
улица 7-я Северная – улица Красный Путь в Советском и
Центральном административных округах города Омска

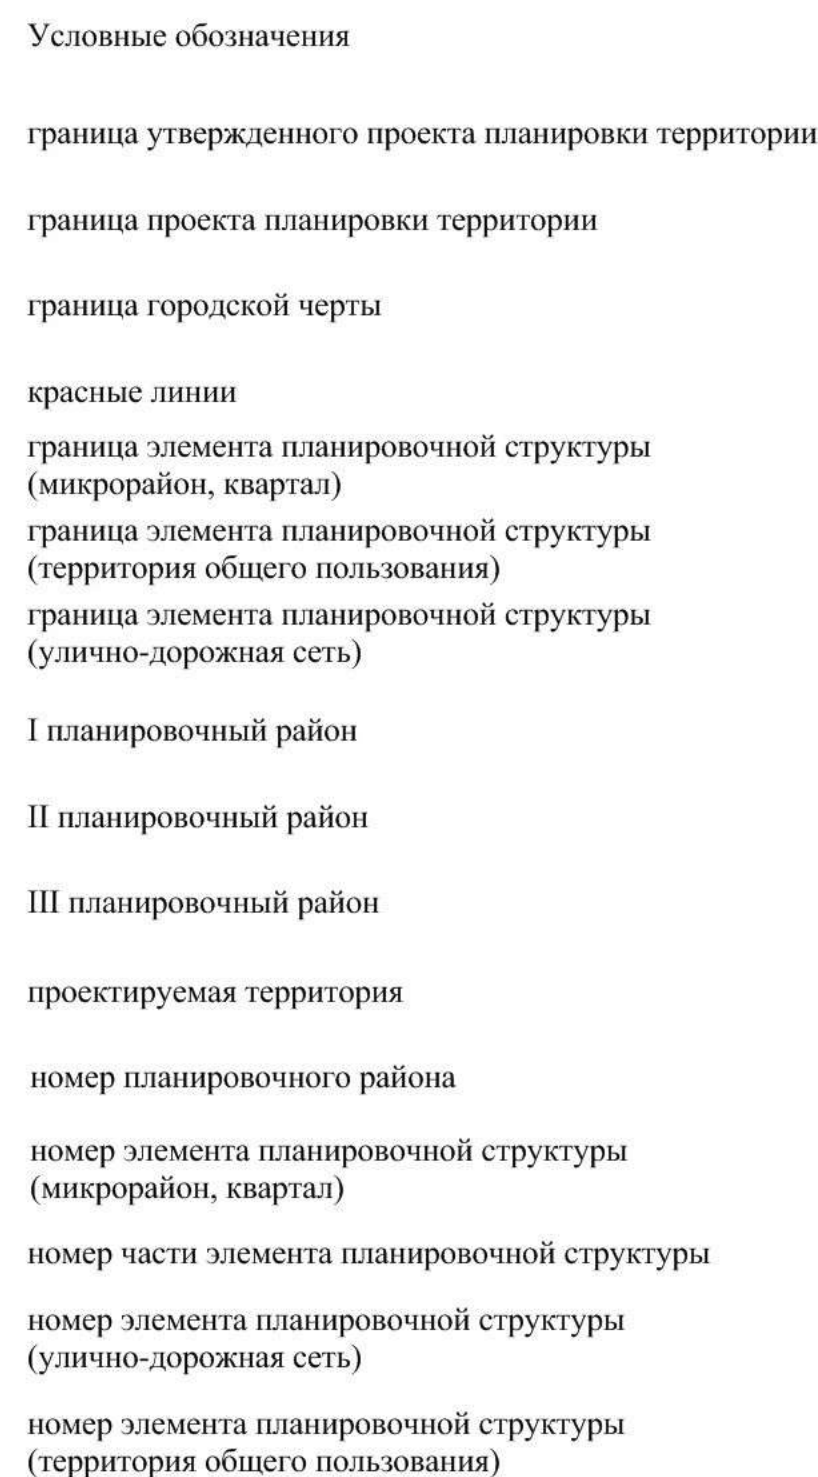

M 1:2000