


Схема расположения границ проектирования и элементов планировочной структуры проекта планировки территории, расположенной в границах: Ленинградский проспект – левый берег реки Иртыш – улица Граничная – улица Волгоградская – улица Верхнеднепровская – в Кировском административном округе города Омска


## 1 этап образования земельных участков

## 2 этап образования земельных участков

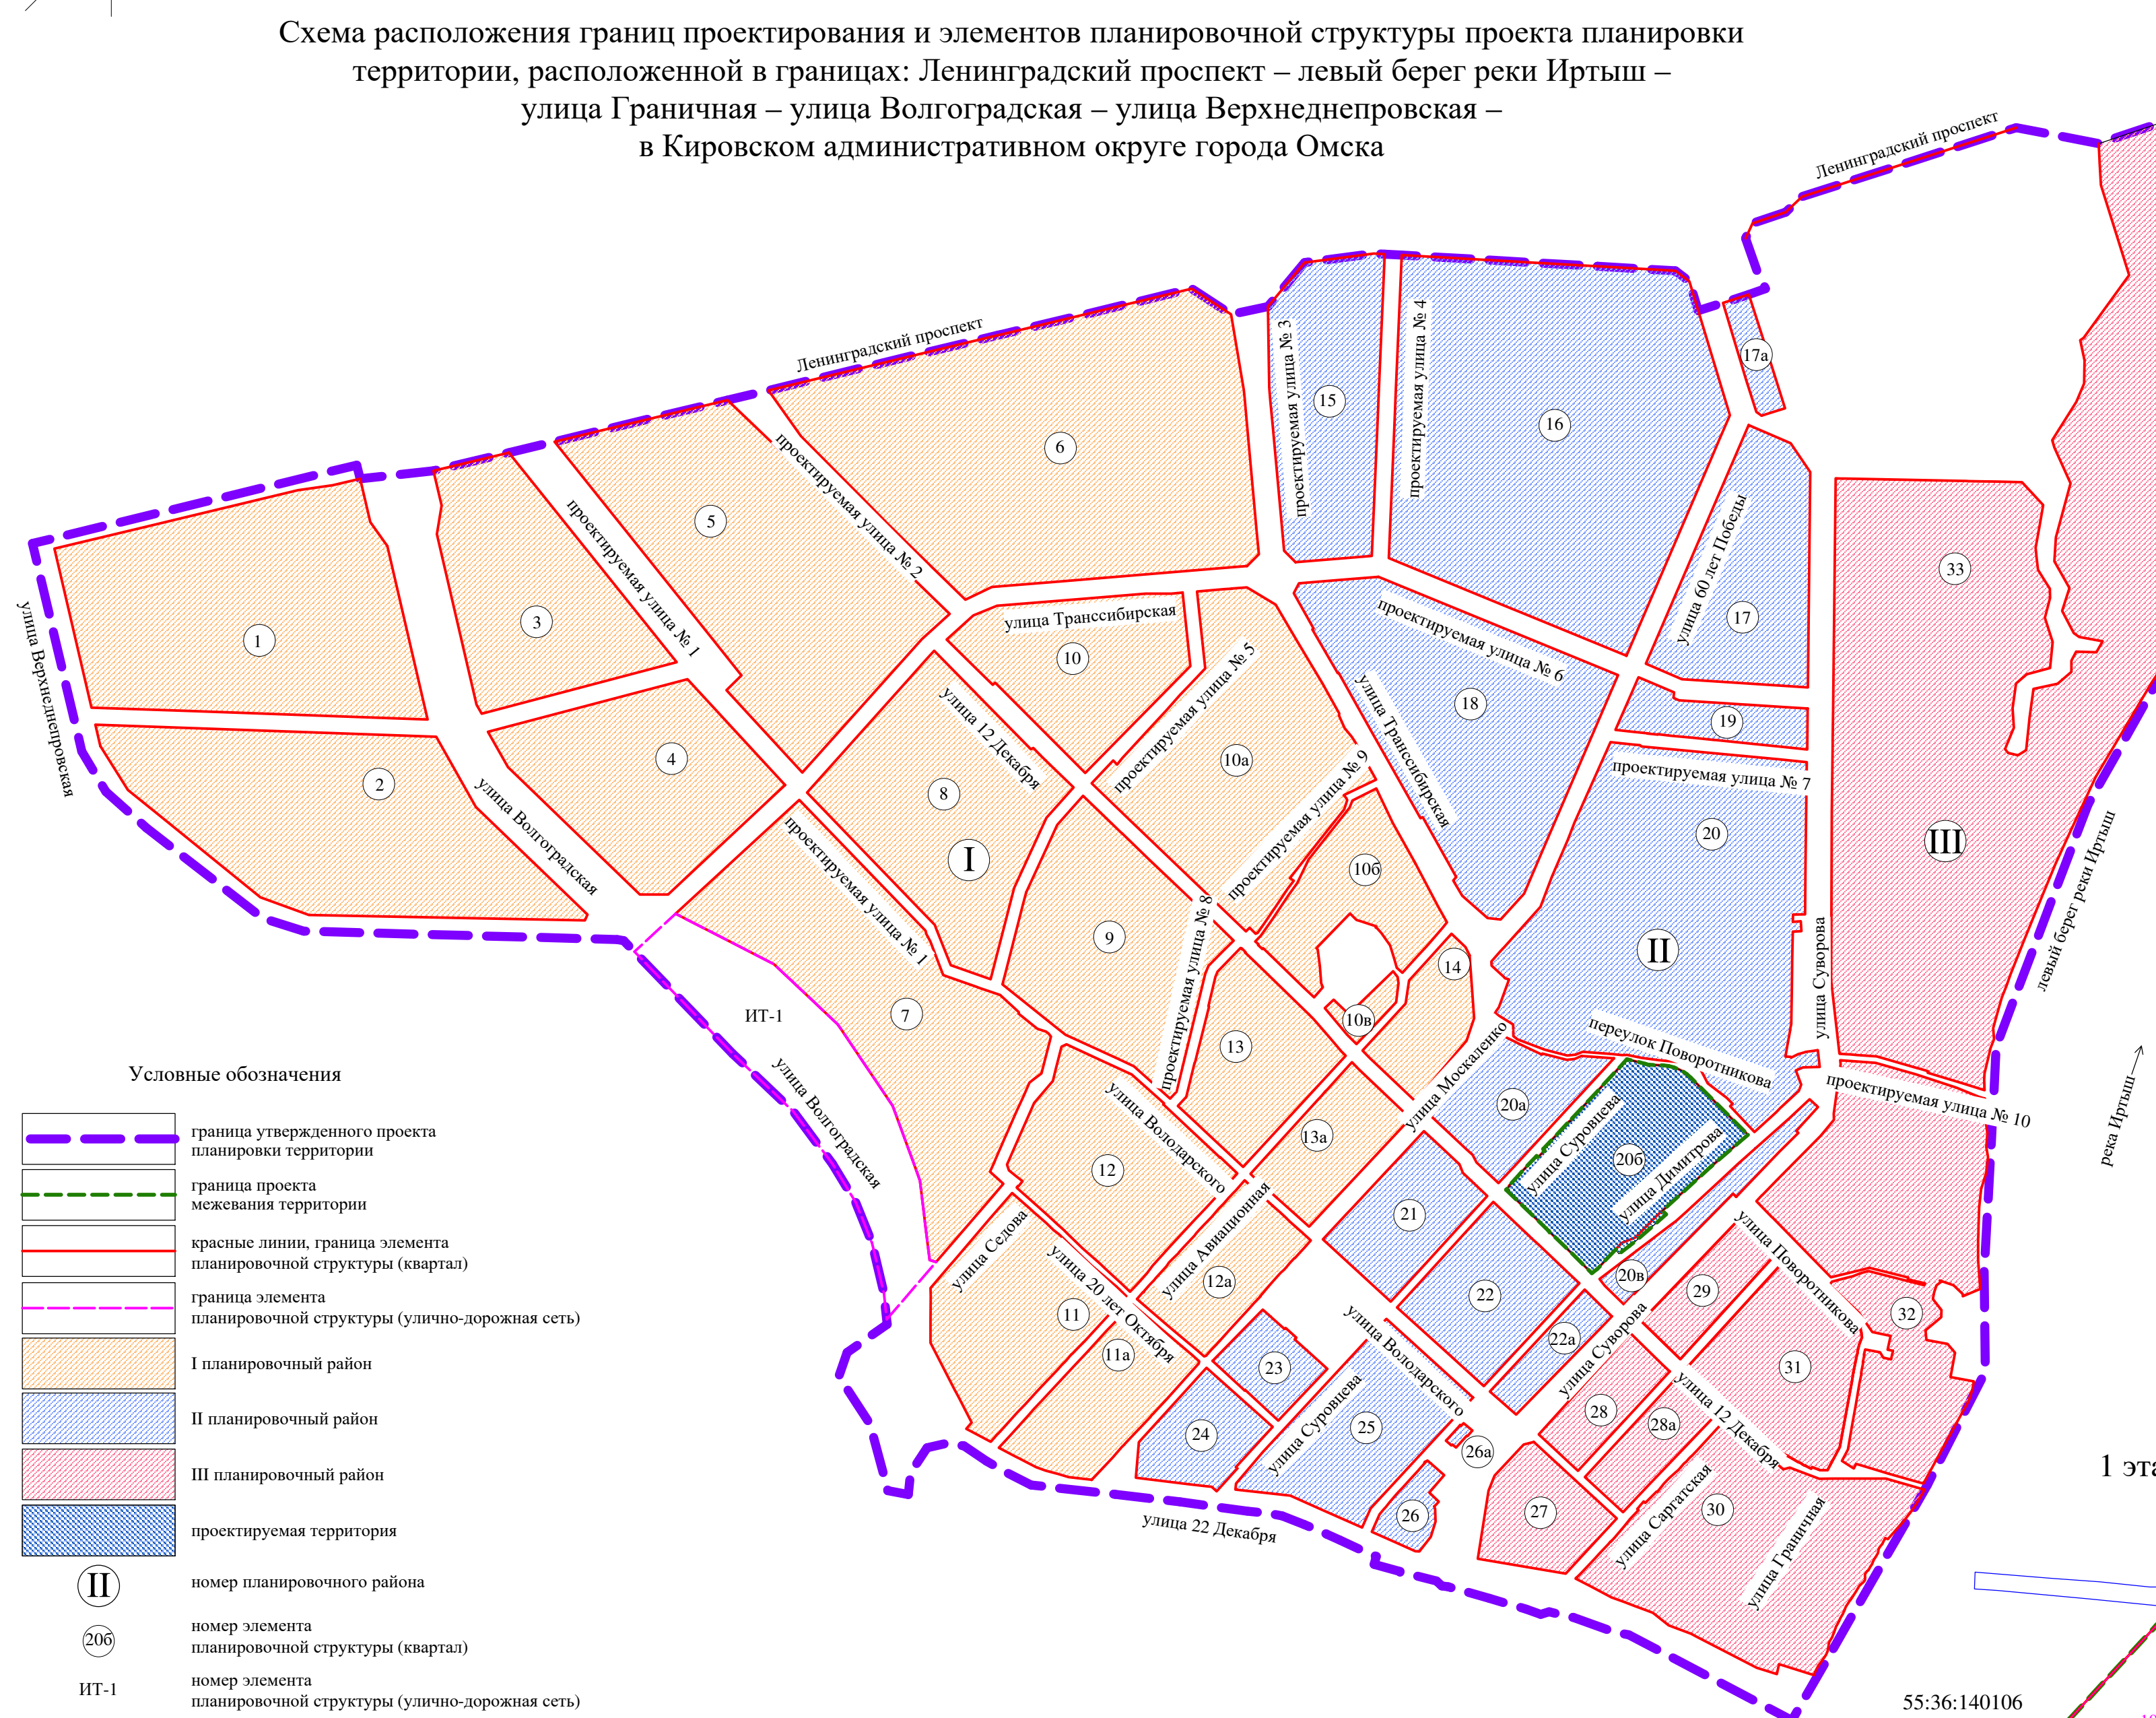


## 1 этап образования земельных участков

Схема кадастрового плана территории

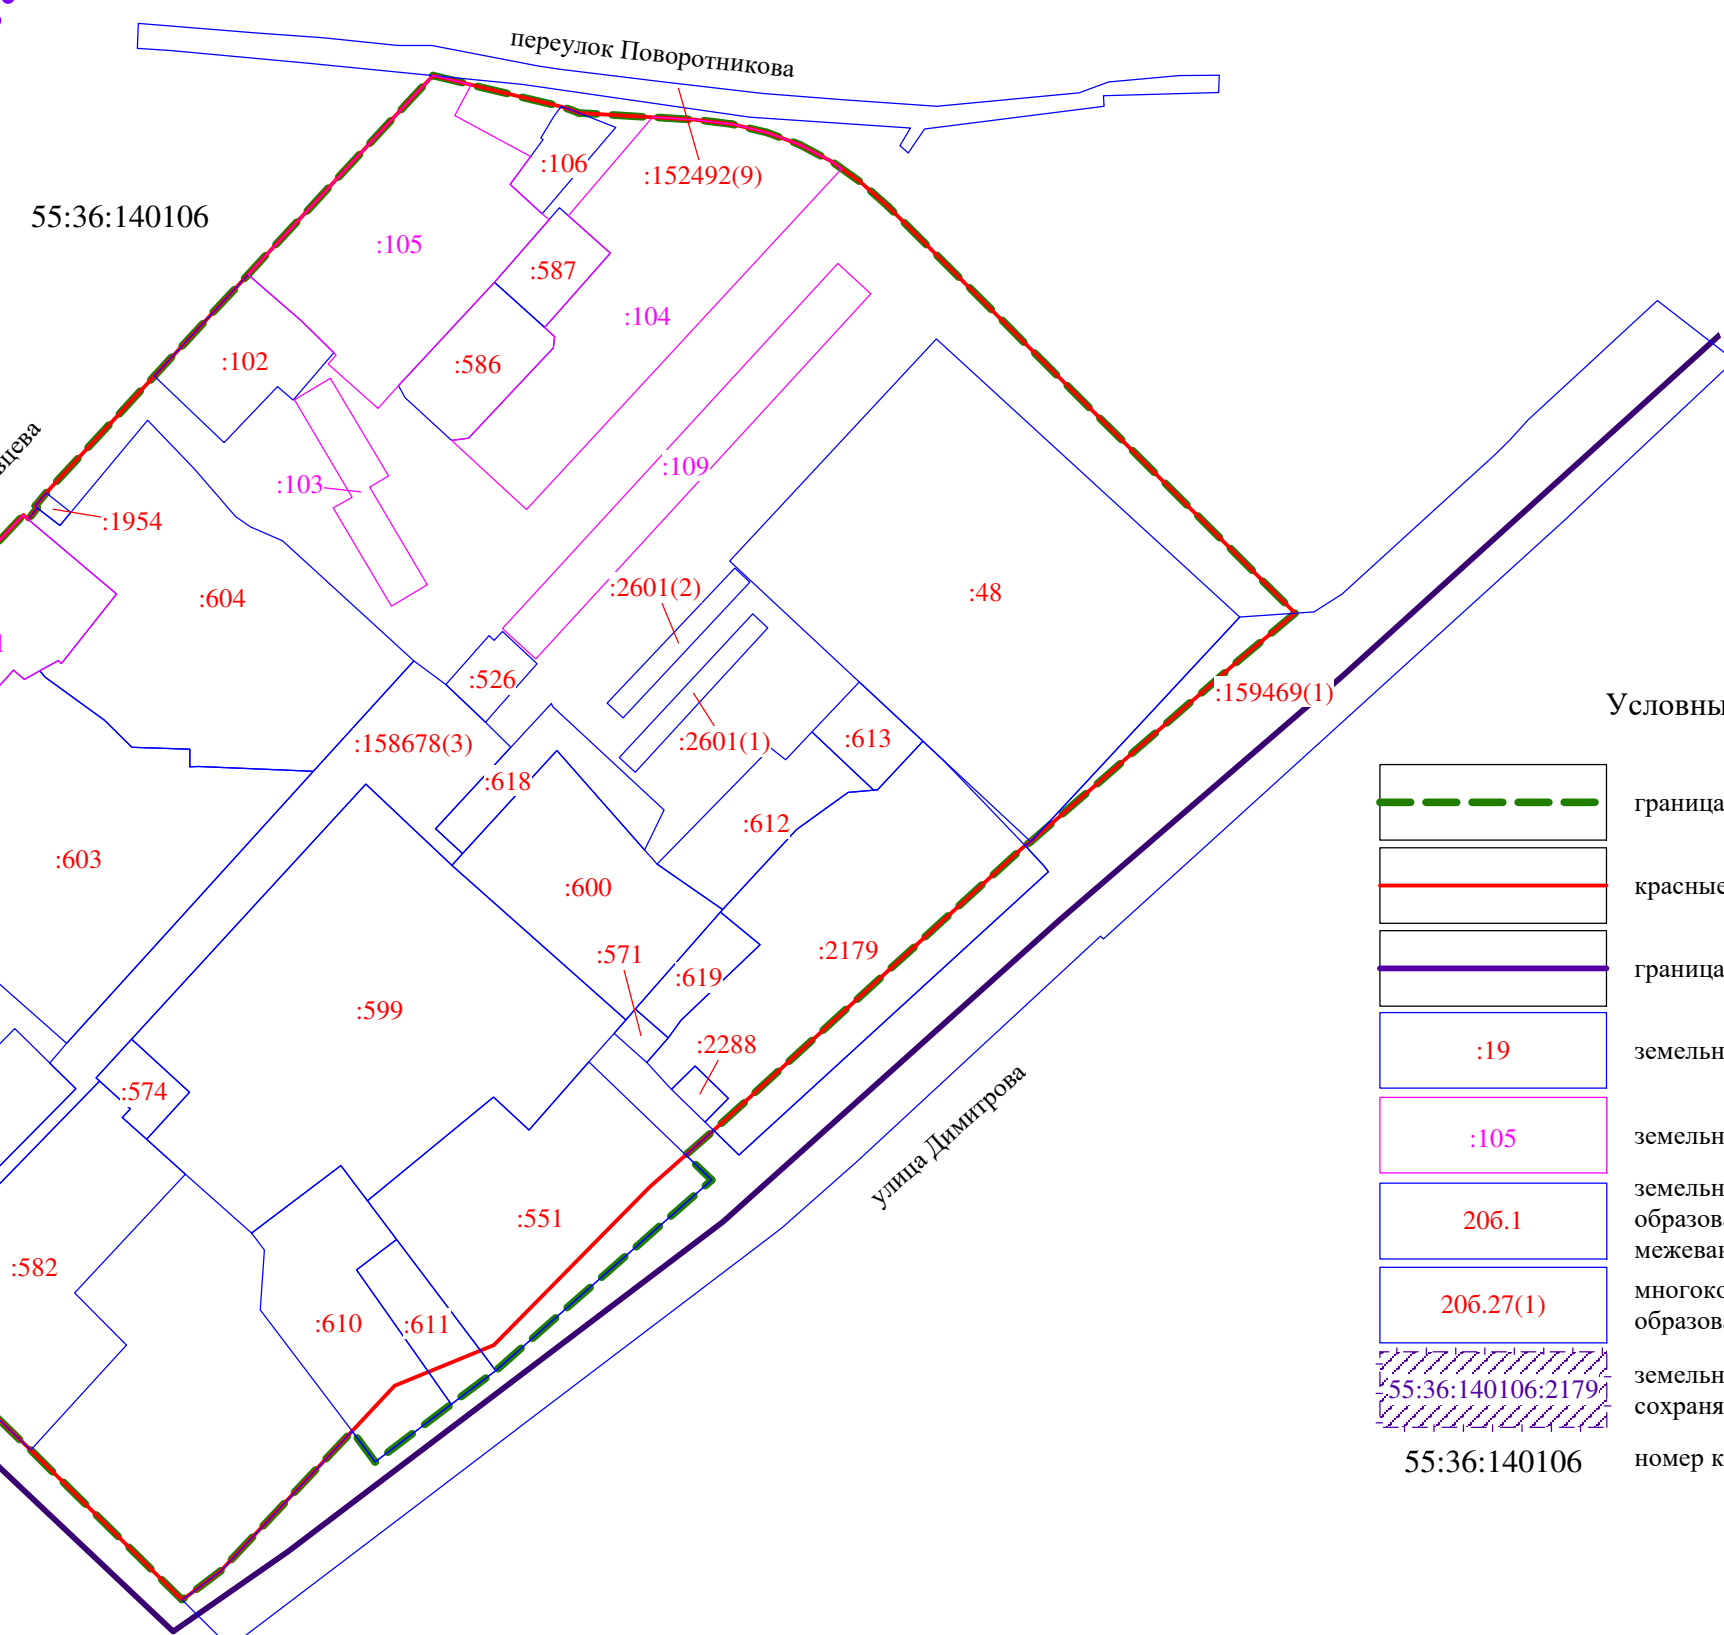

## 2 этап образования земельных участков

Схема кадастрового плана территории

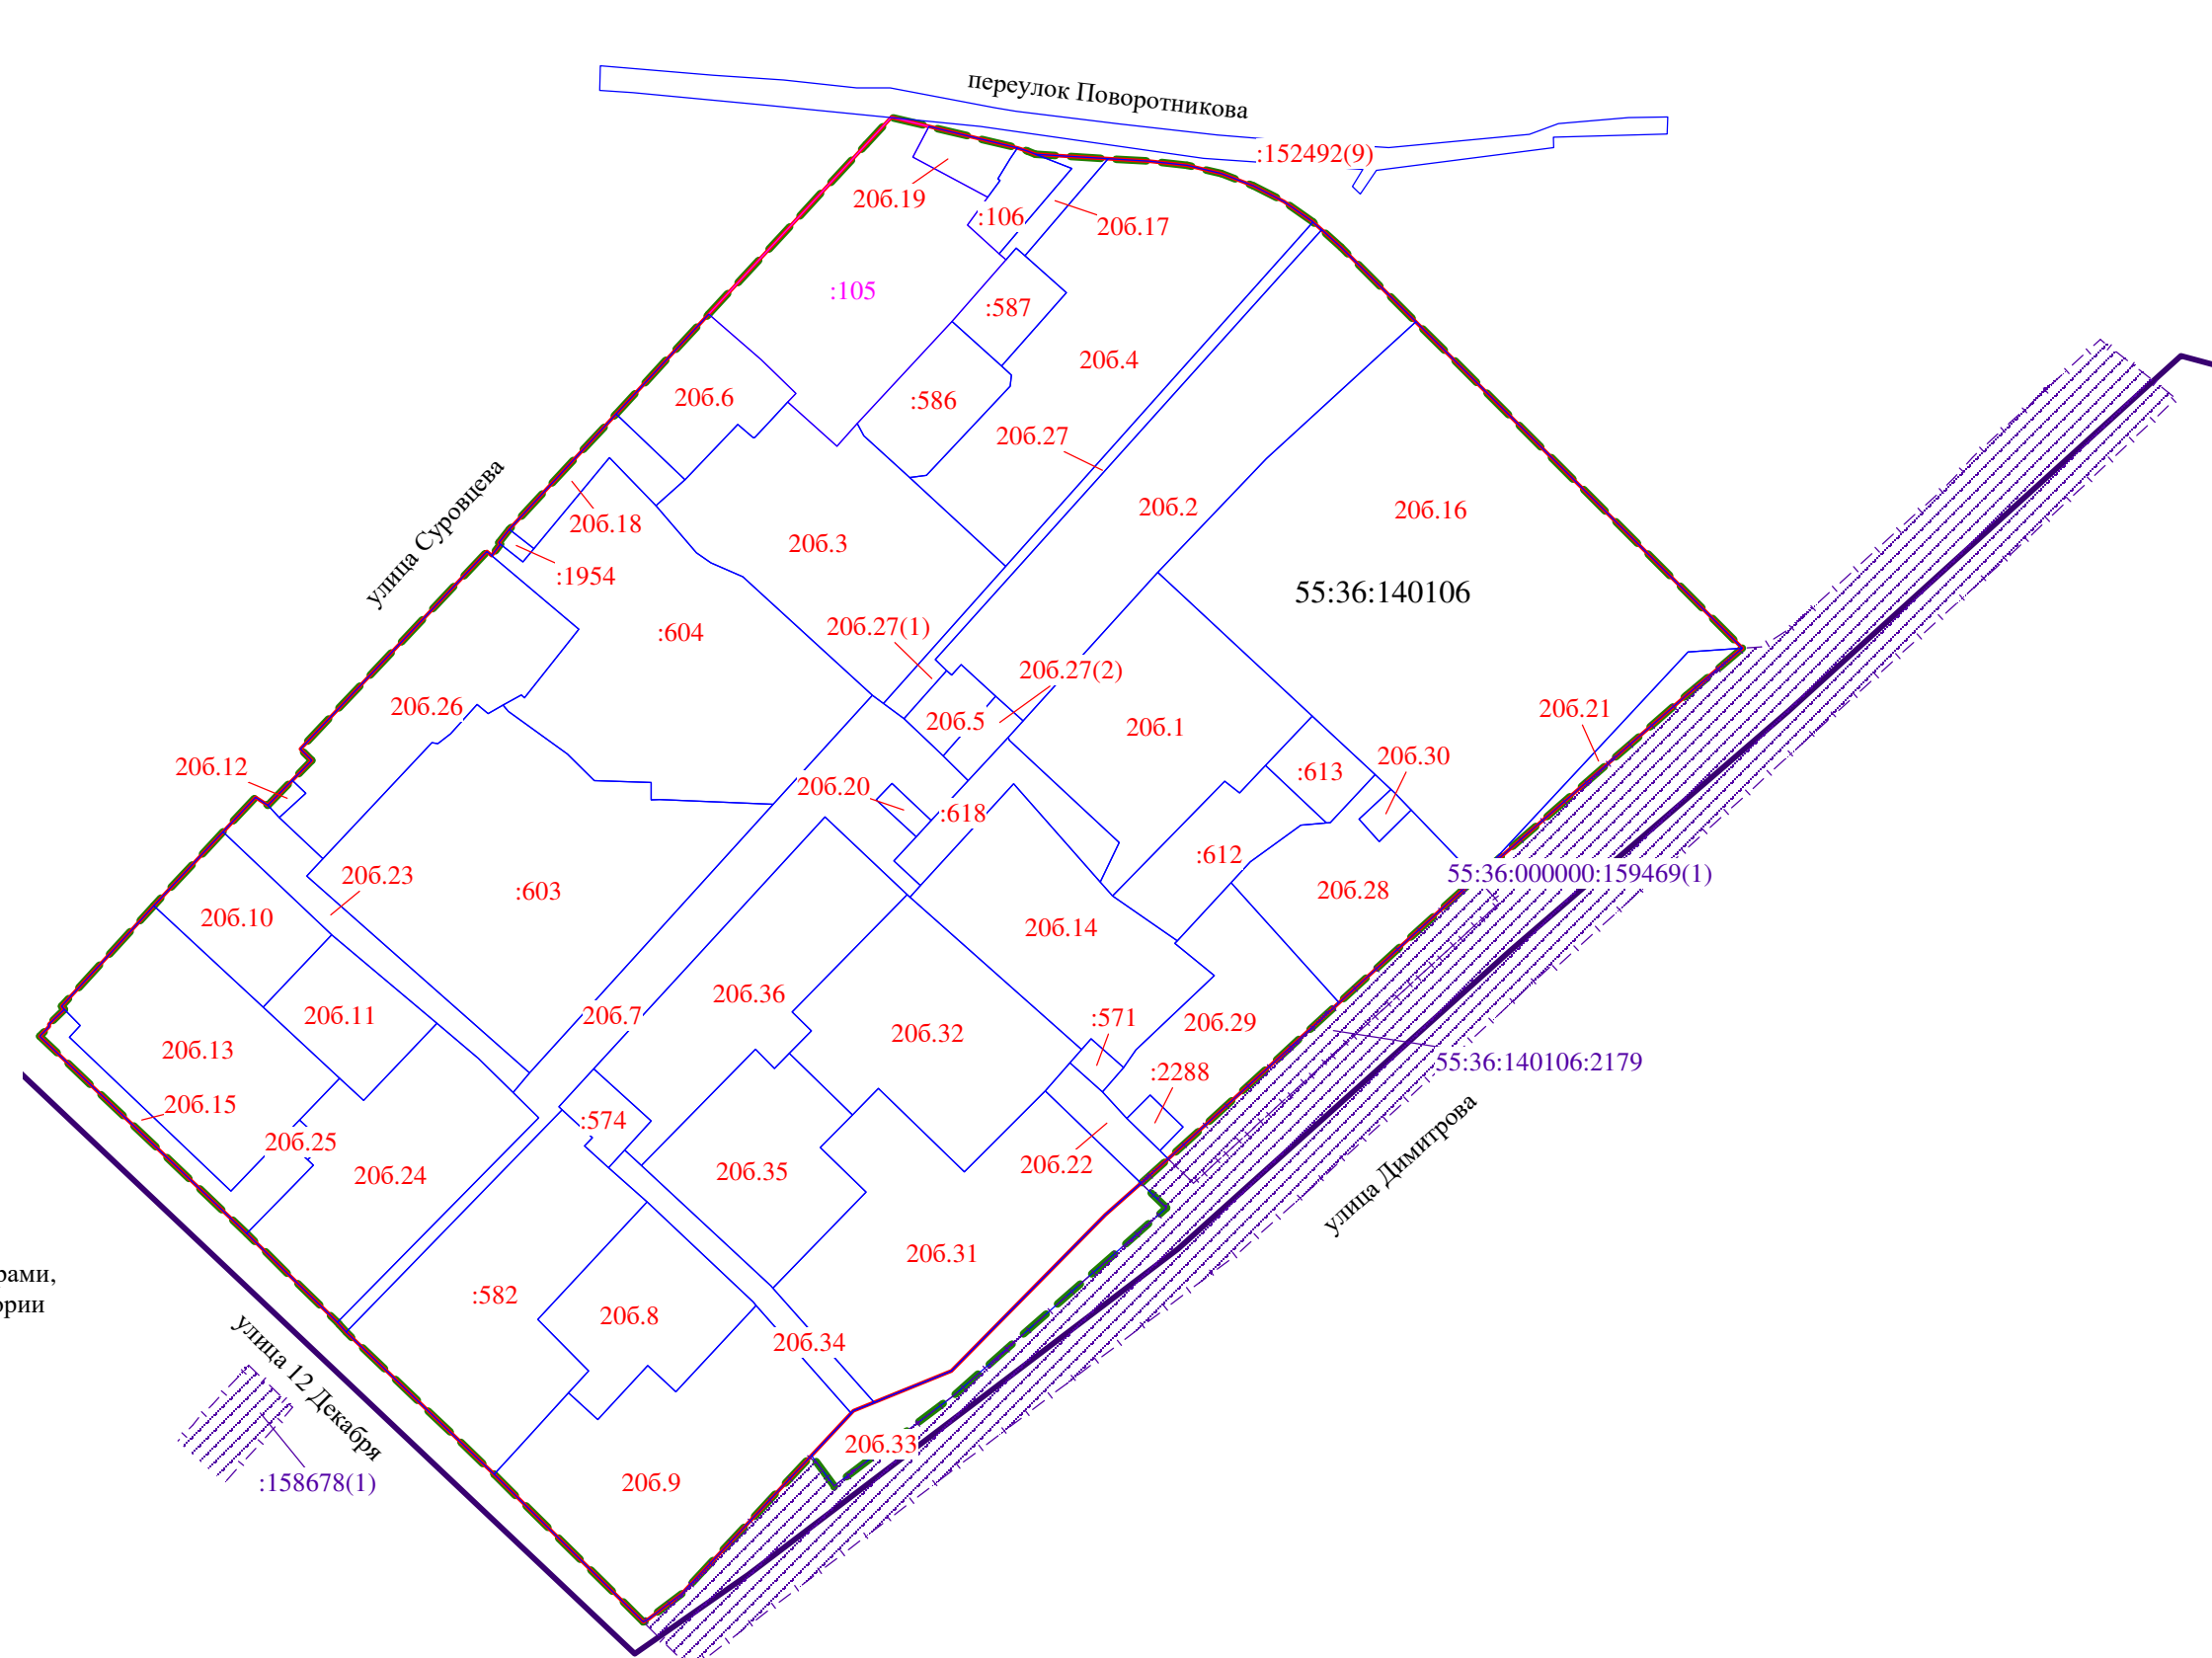

Условные обозначения



Примечание:

1. Разработчик: бюджетное учреждение города Омска «Омскаrchитеkтура».
2. Заказчик: департамент архитектуры и градостроительства Администрации города Омска.
3. Координаты характерных точек определены аналитическим методом, средняя квадратическая погрешность местоположения характерных точек не более 0,10 м.