

Чертеж межевания территории элемента планировочной структуры № 1 планировочного района I проекта планировки территории, расположенной в границах:
улица Лукашевича – улица Волгоградская – улица 1-я Любинская – левый берег реки Иртыш в Кировском административном округе города Омска

Приложение
к проекту межевания территории элемента
планировочной структуры № 1 планировочного
района I проекта планировки территории,
расположенной в границах: улица Лукашевича –
улица Волгоградская – улица 1-я Любинская –
левый берег реки Иртыш в Кировском
административном округе города Омска

1 этап образования земельных участков



2 этап образования земельных участков

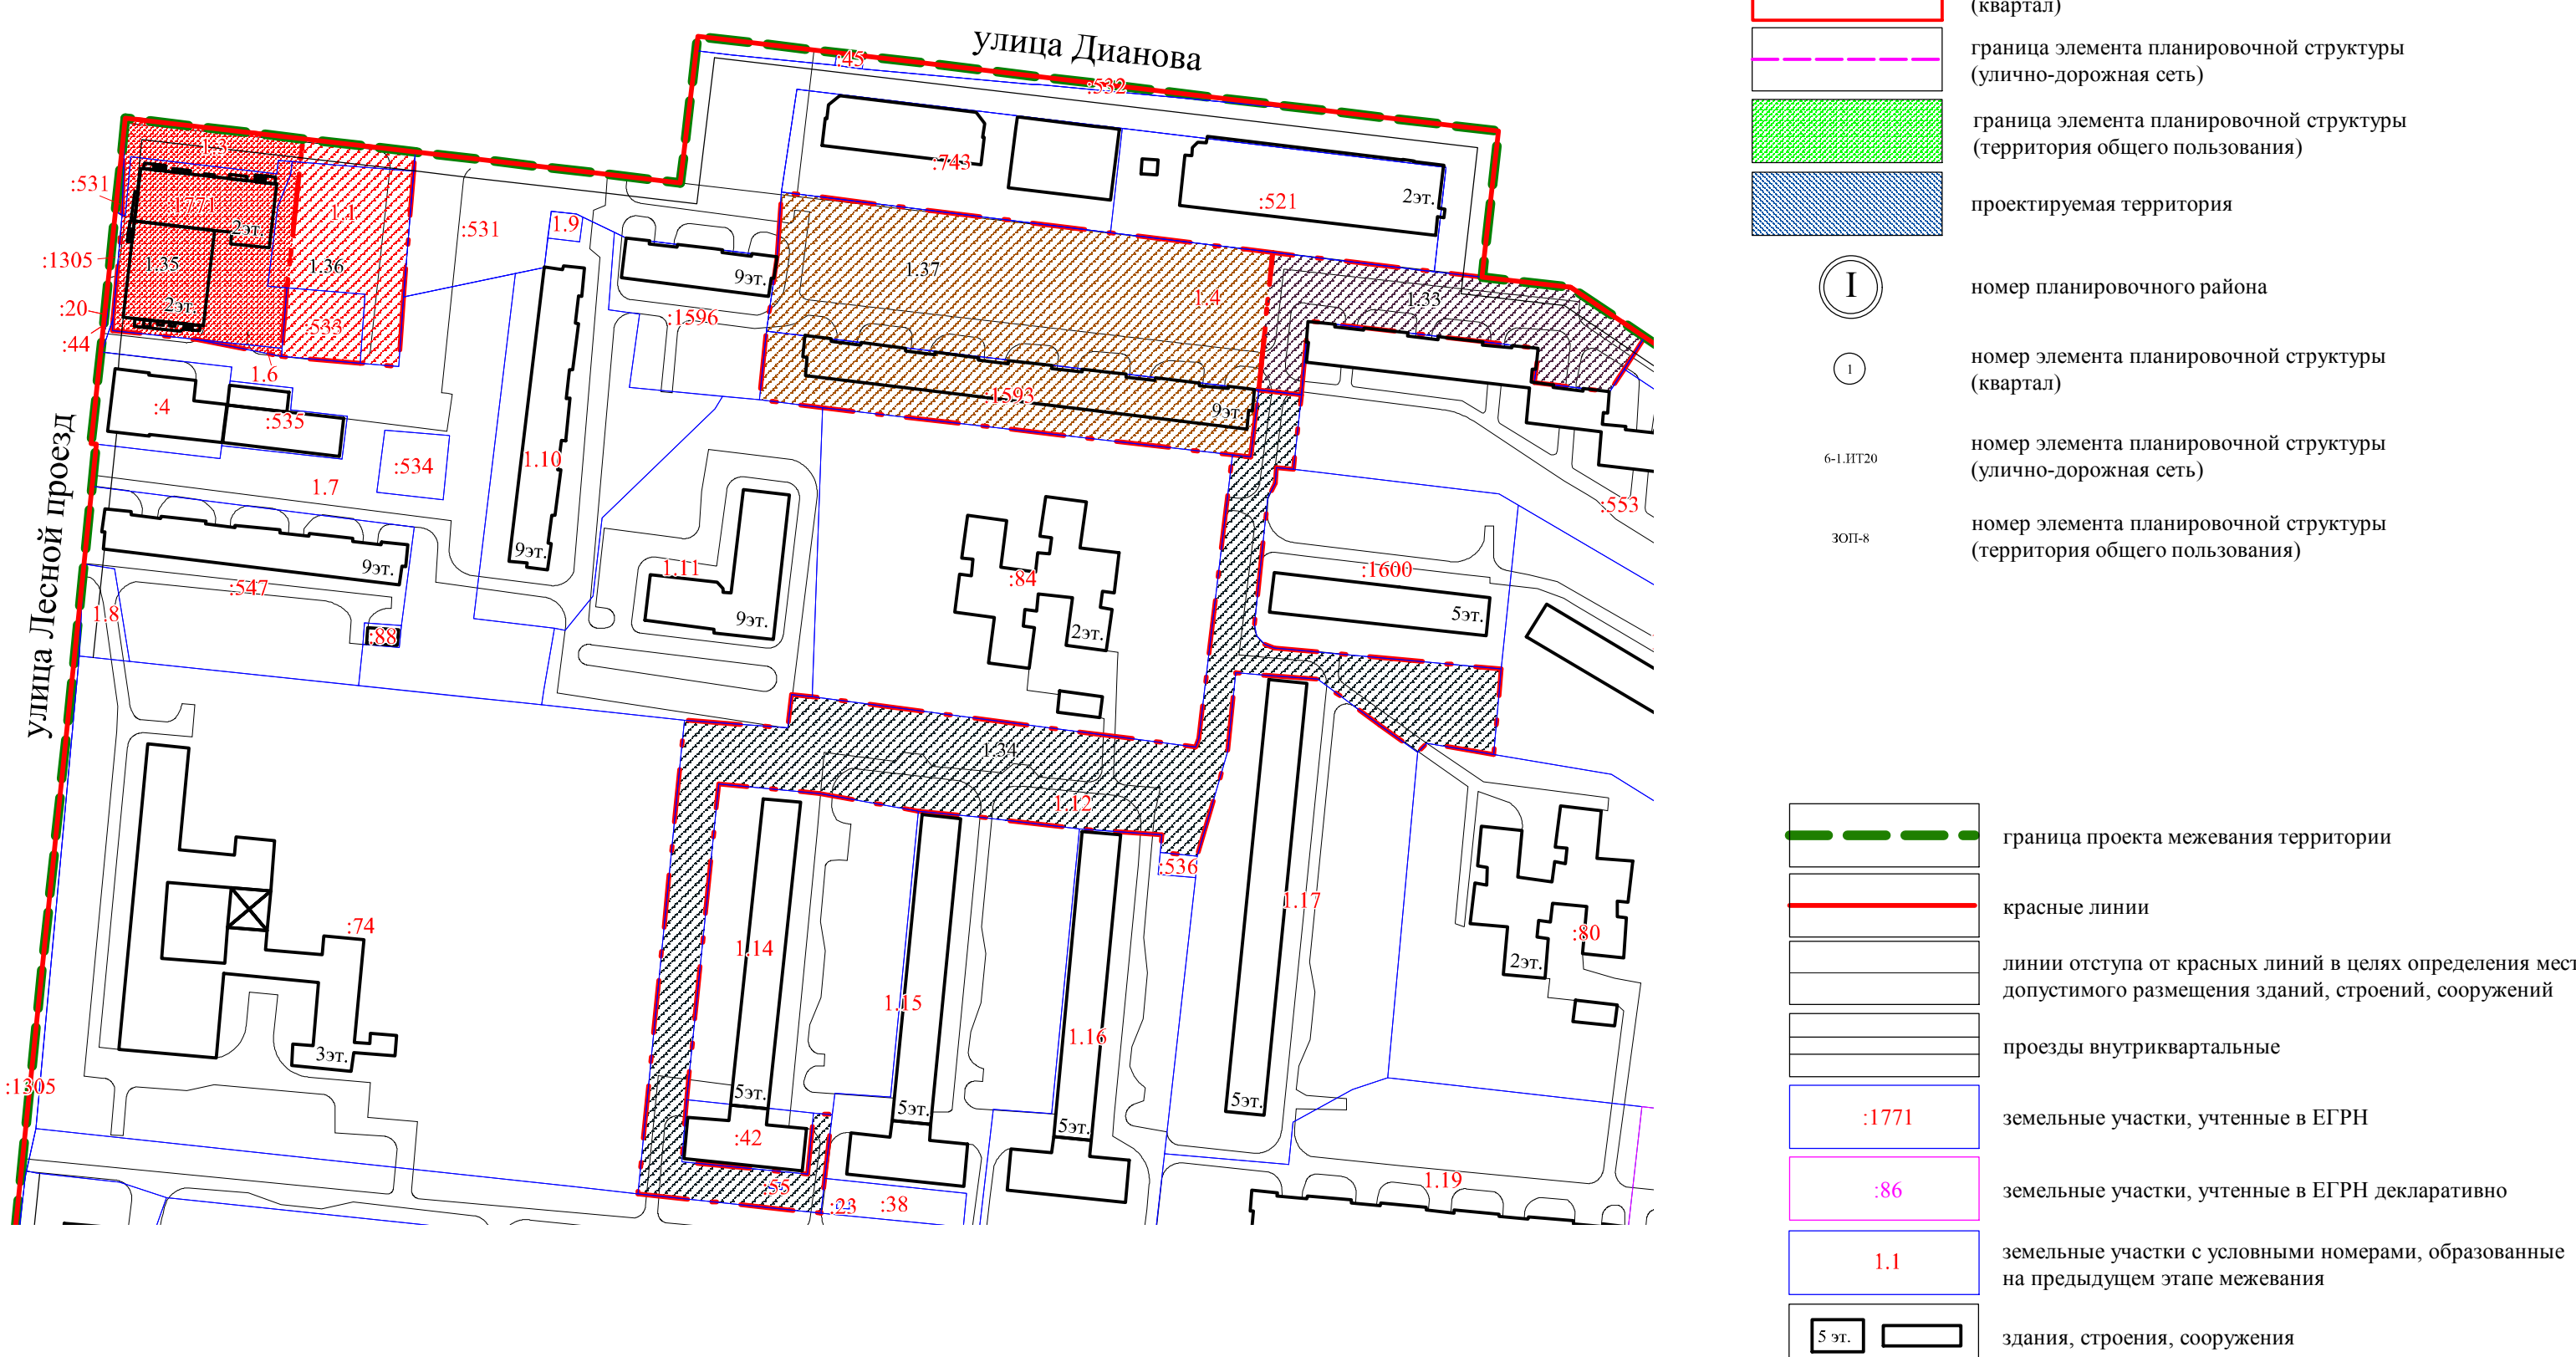


Схема кадастрового плана территории
1 этап
М 1:5000

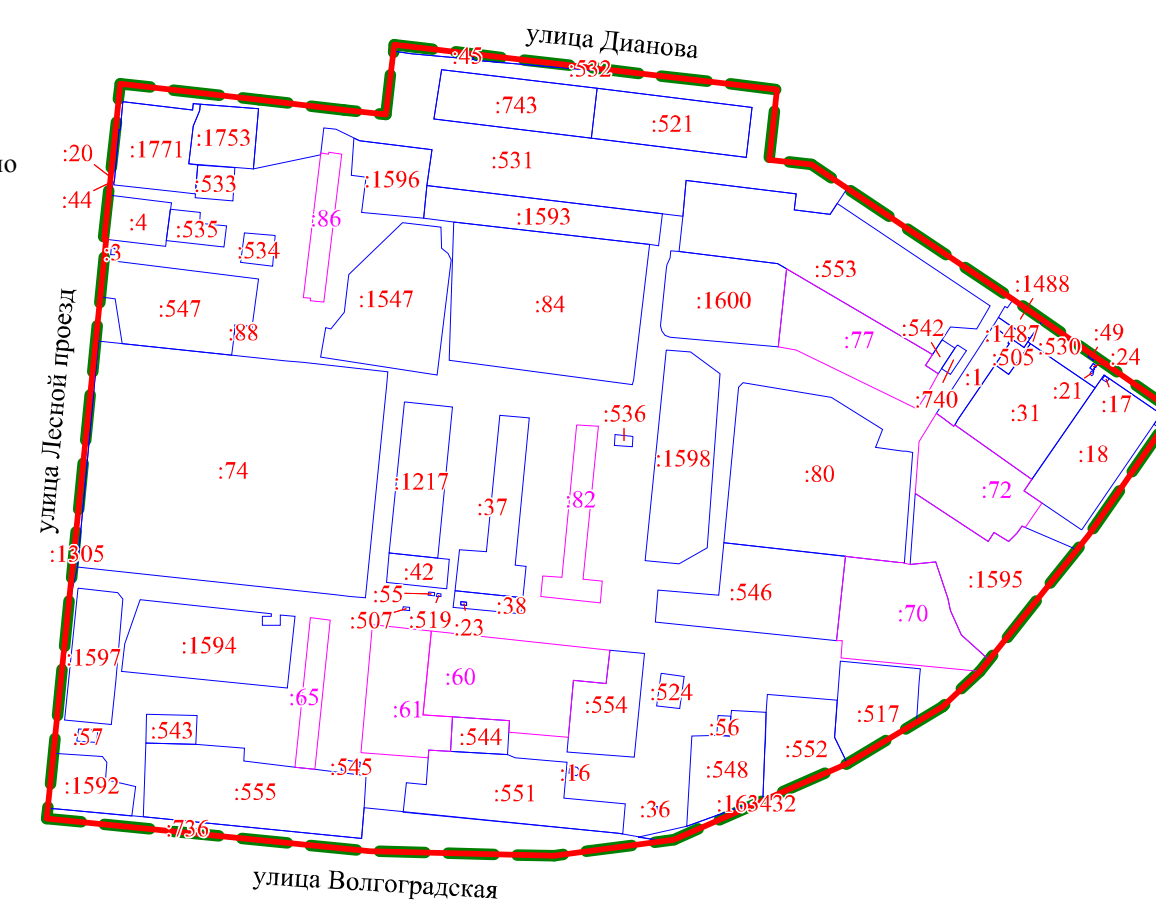


Схема кадастрового плана территории
2 этап
М 1:5000


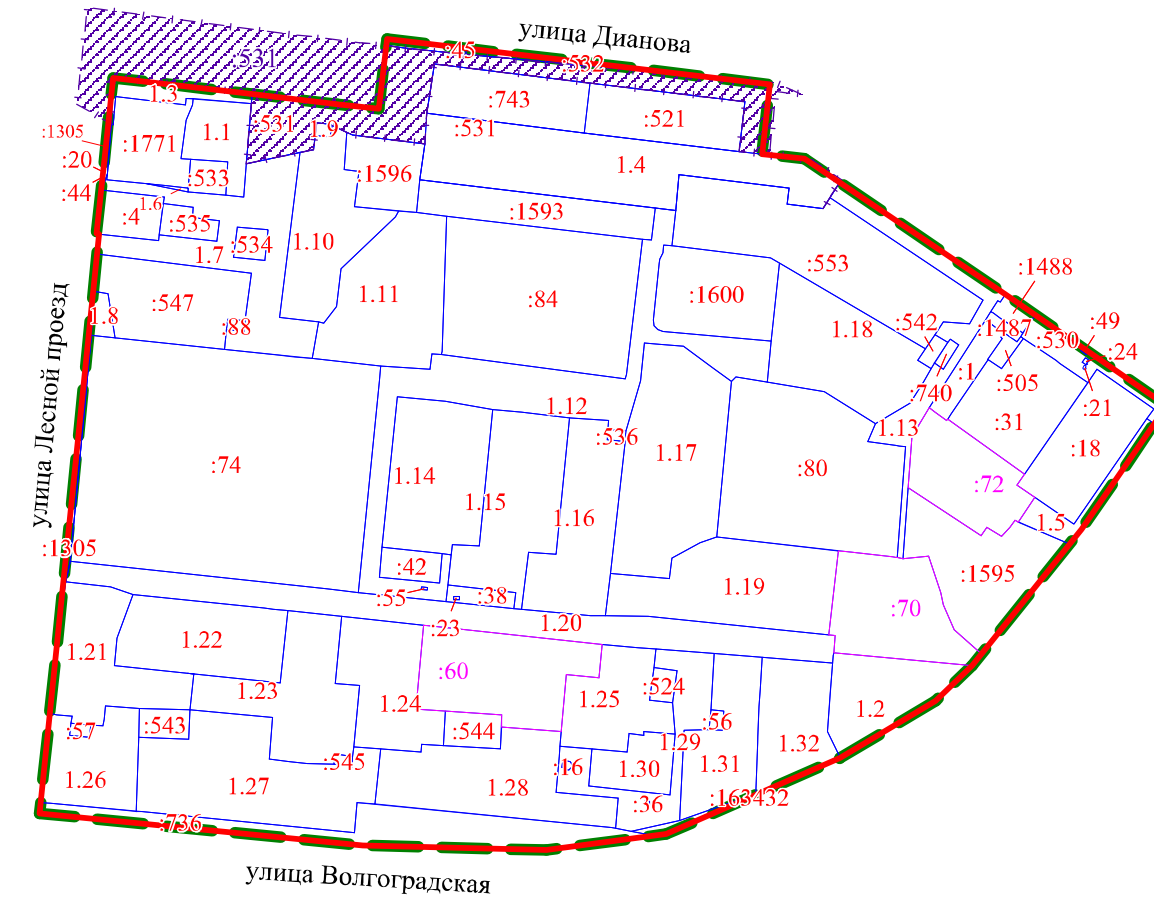


Схема расположения границ проектирования и элементов планировочной структуры
проекта планировки территории, расположенной в границах: улица Лукашевича –
улица Волгоградская – улица 1-я Любинская – левый берег реки Иртыш
в Кировском административном округе города Омска



Условные обозначения

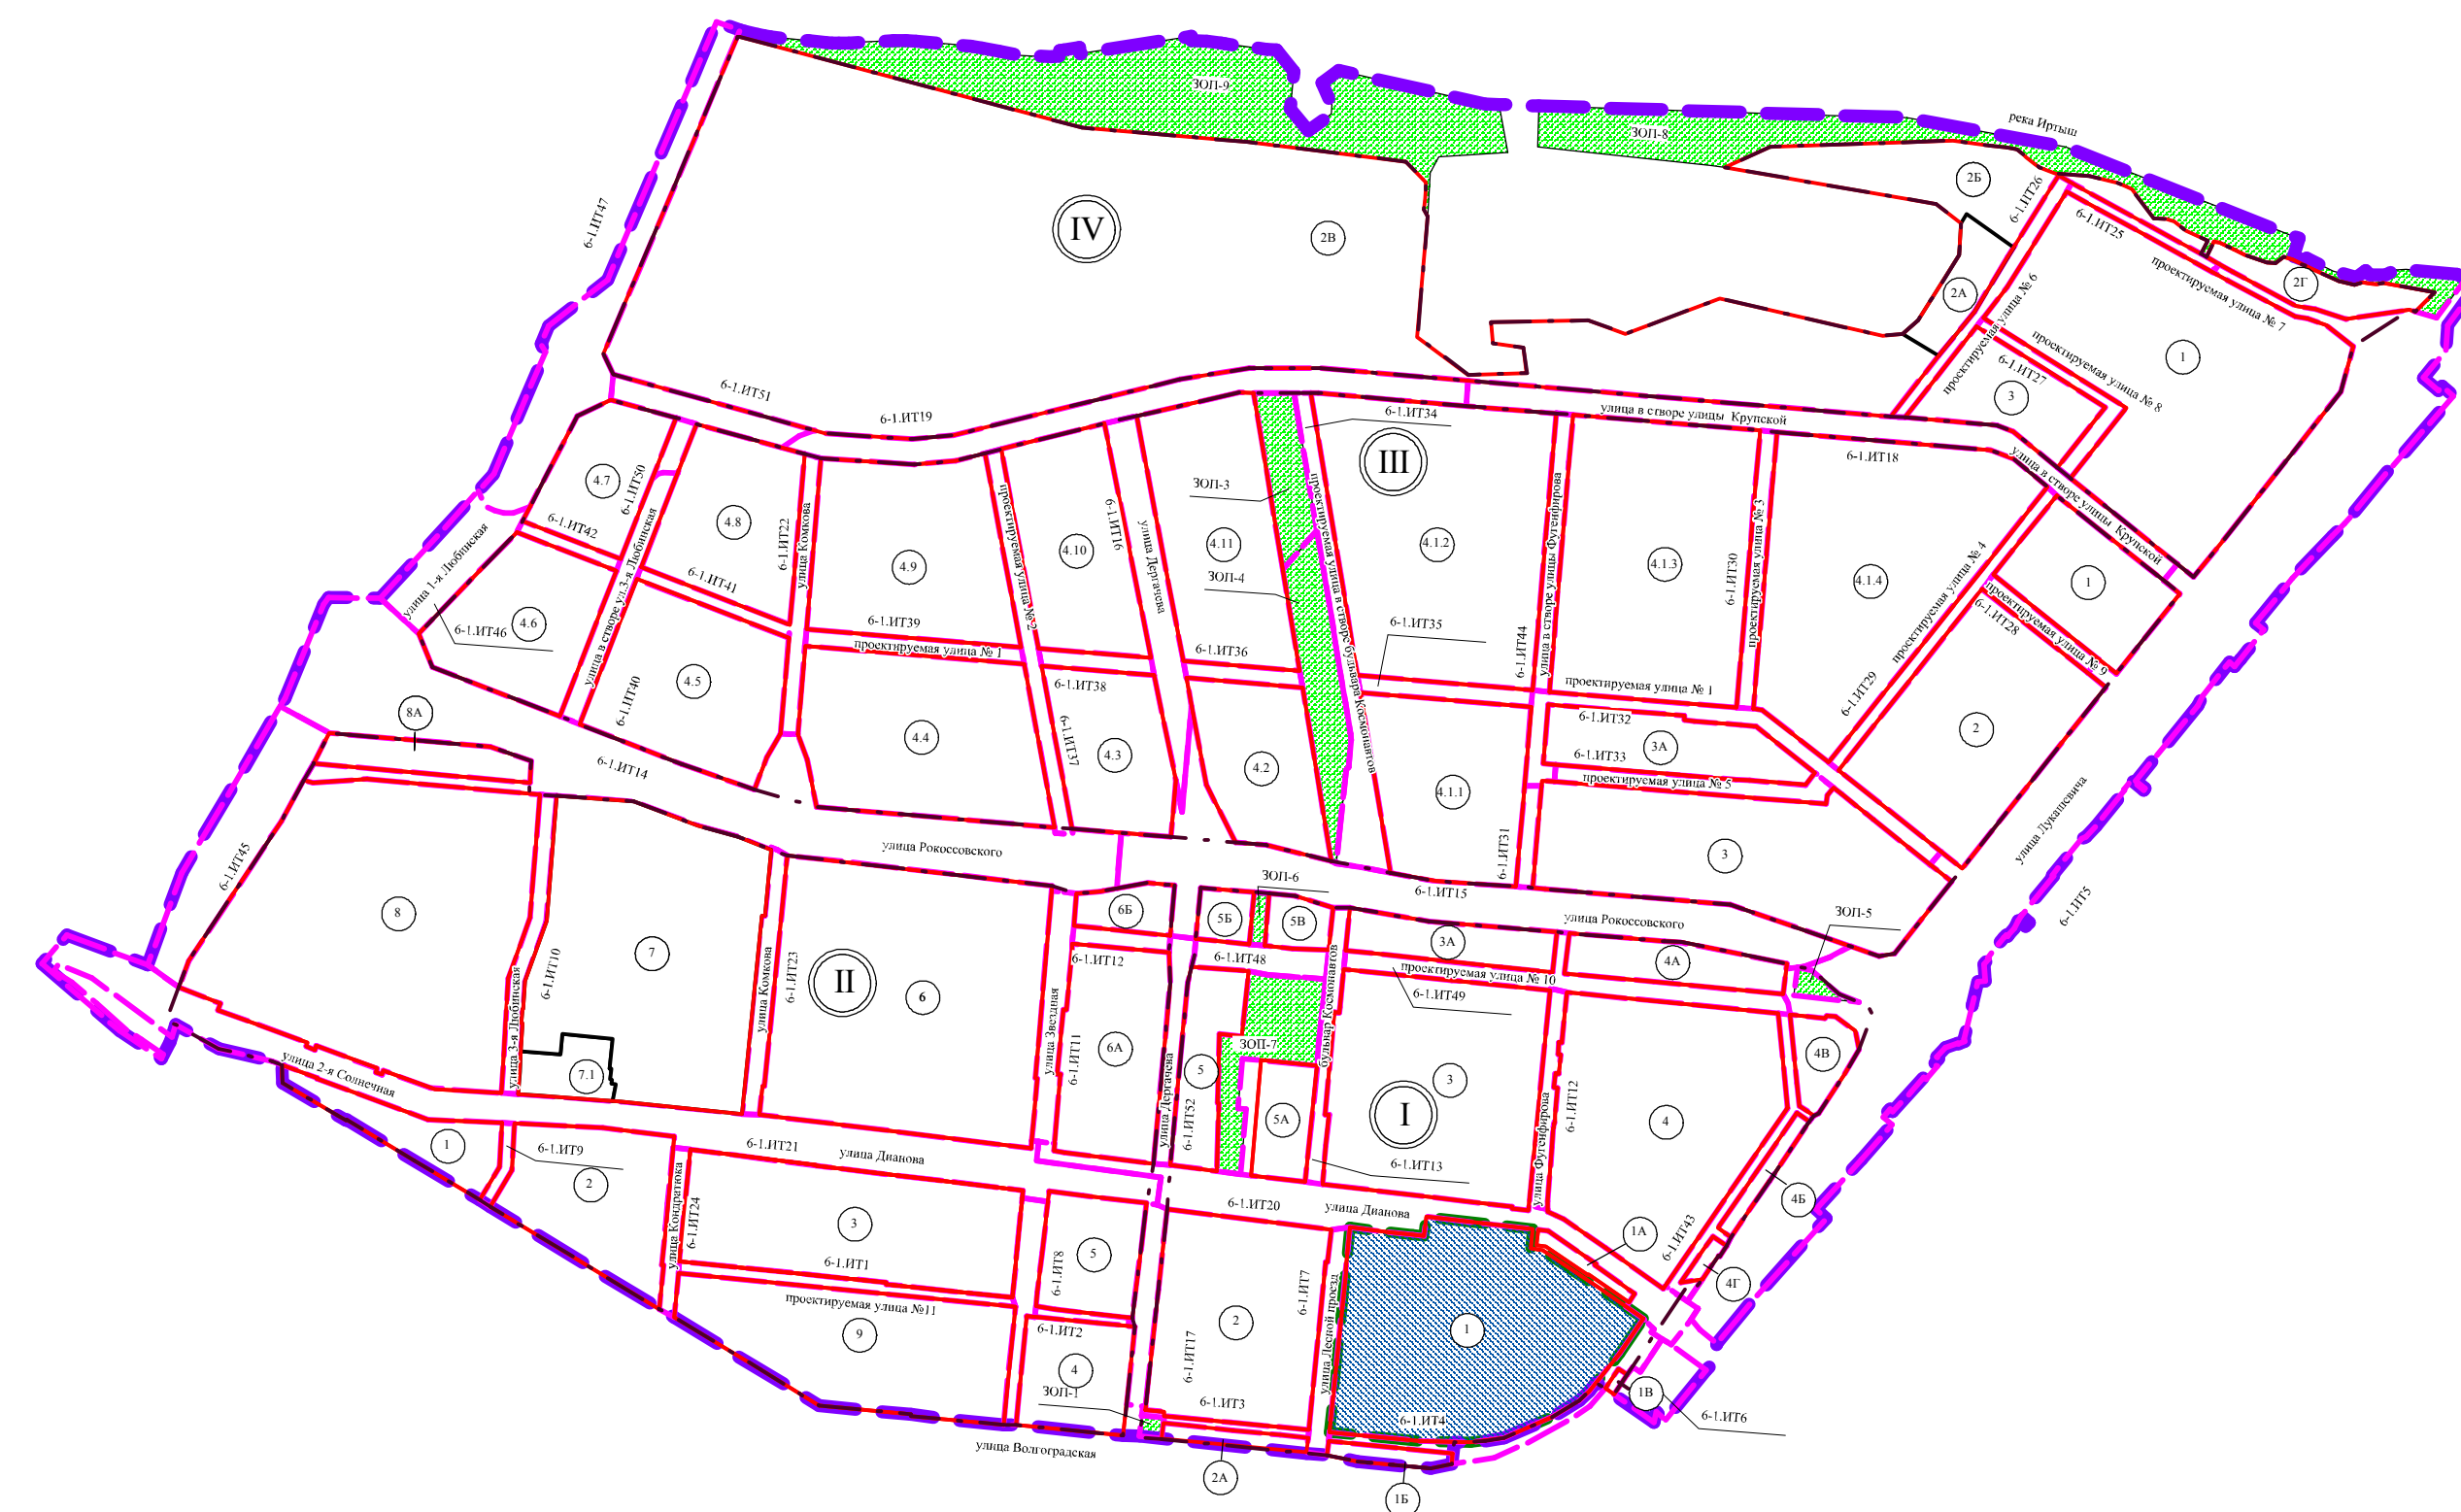