


Схема расположения границ проектирования и элементов планировочной структуры проекта планировки территории, расположенной в границах: улица Лукашевича – улица Волгоградская – улица 1-я Любинская – левый берег реки Иртыш в Кировском административном округе города Омска

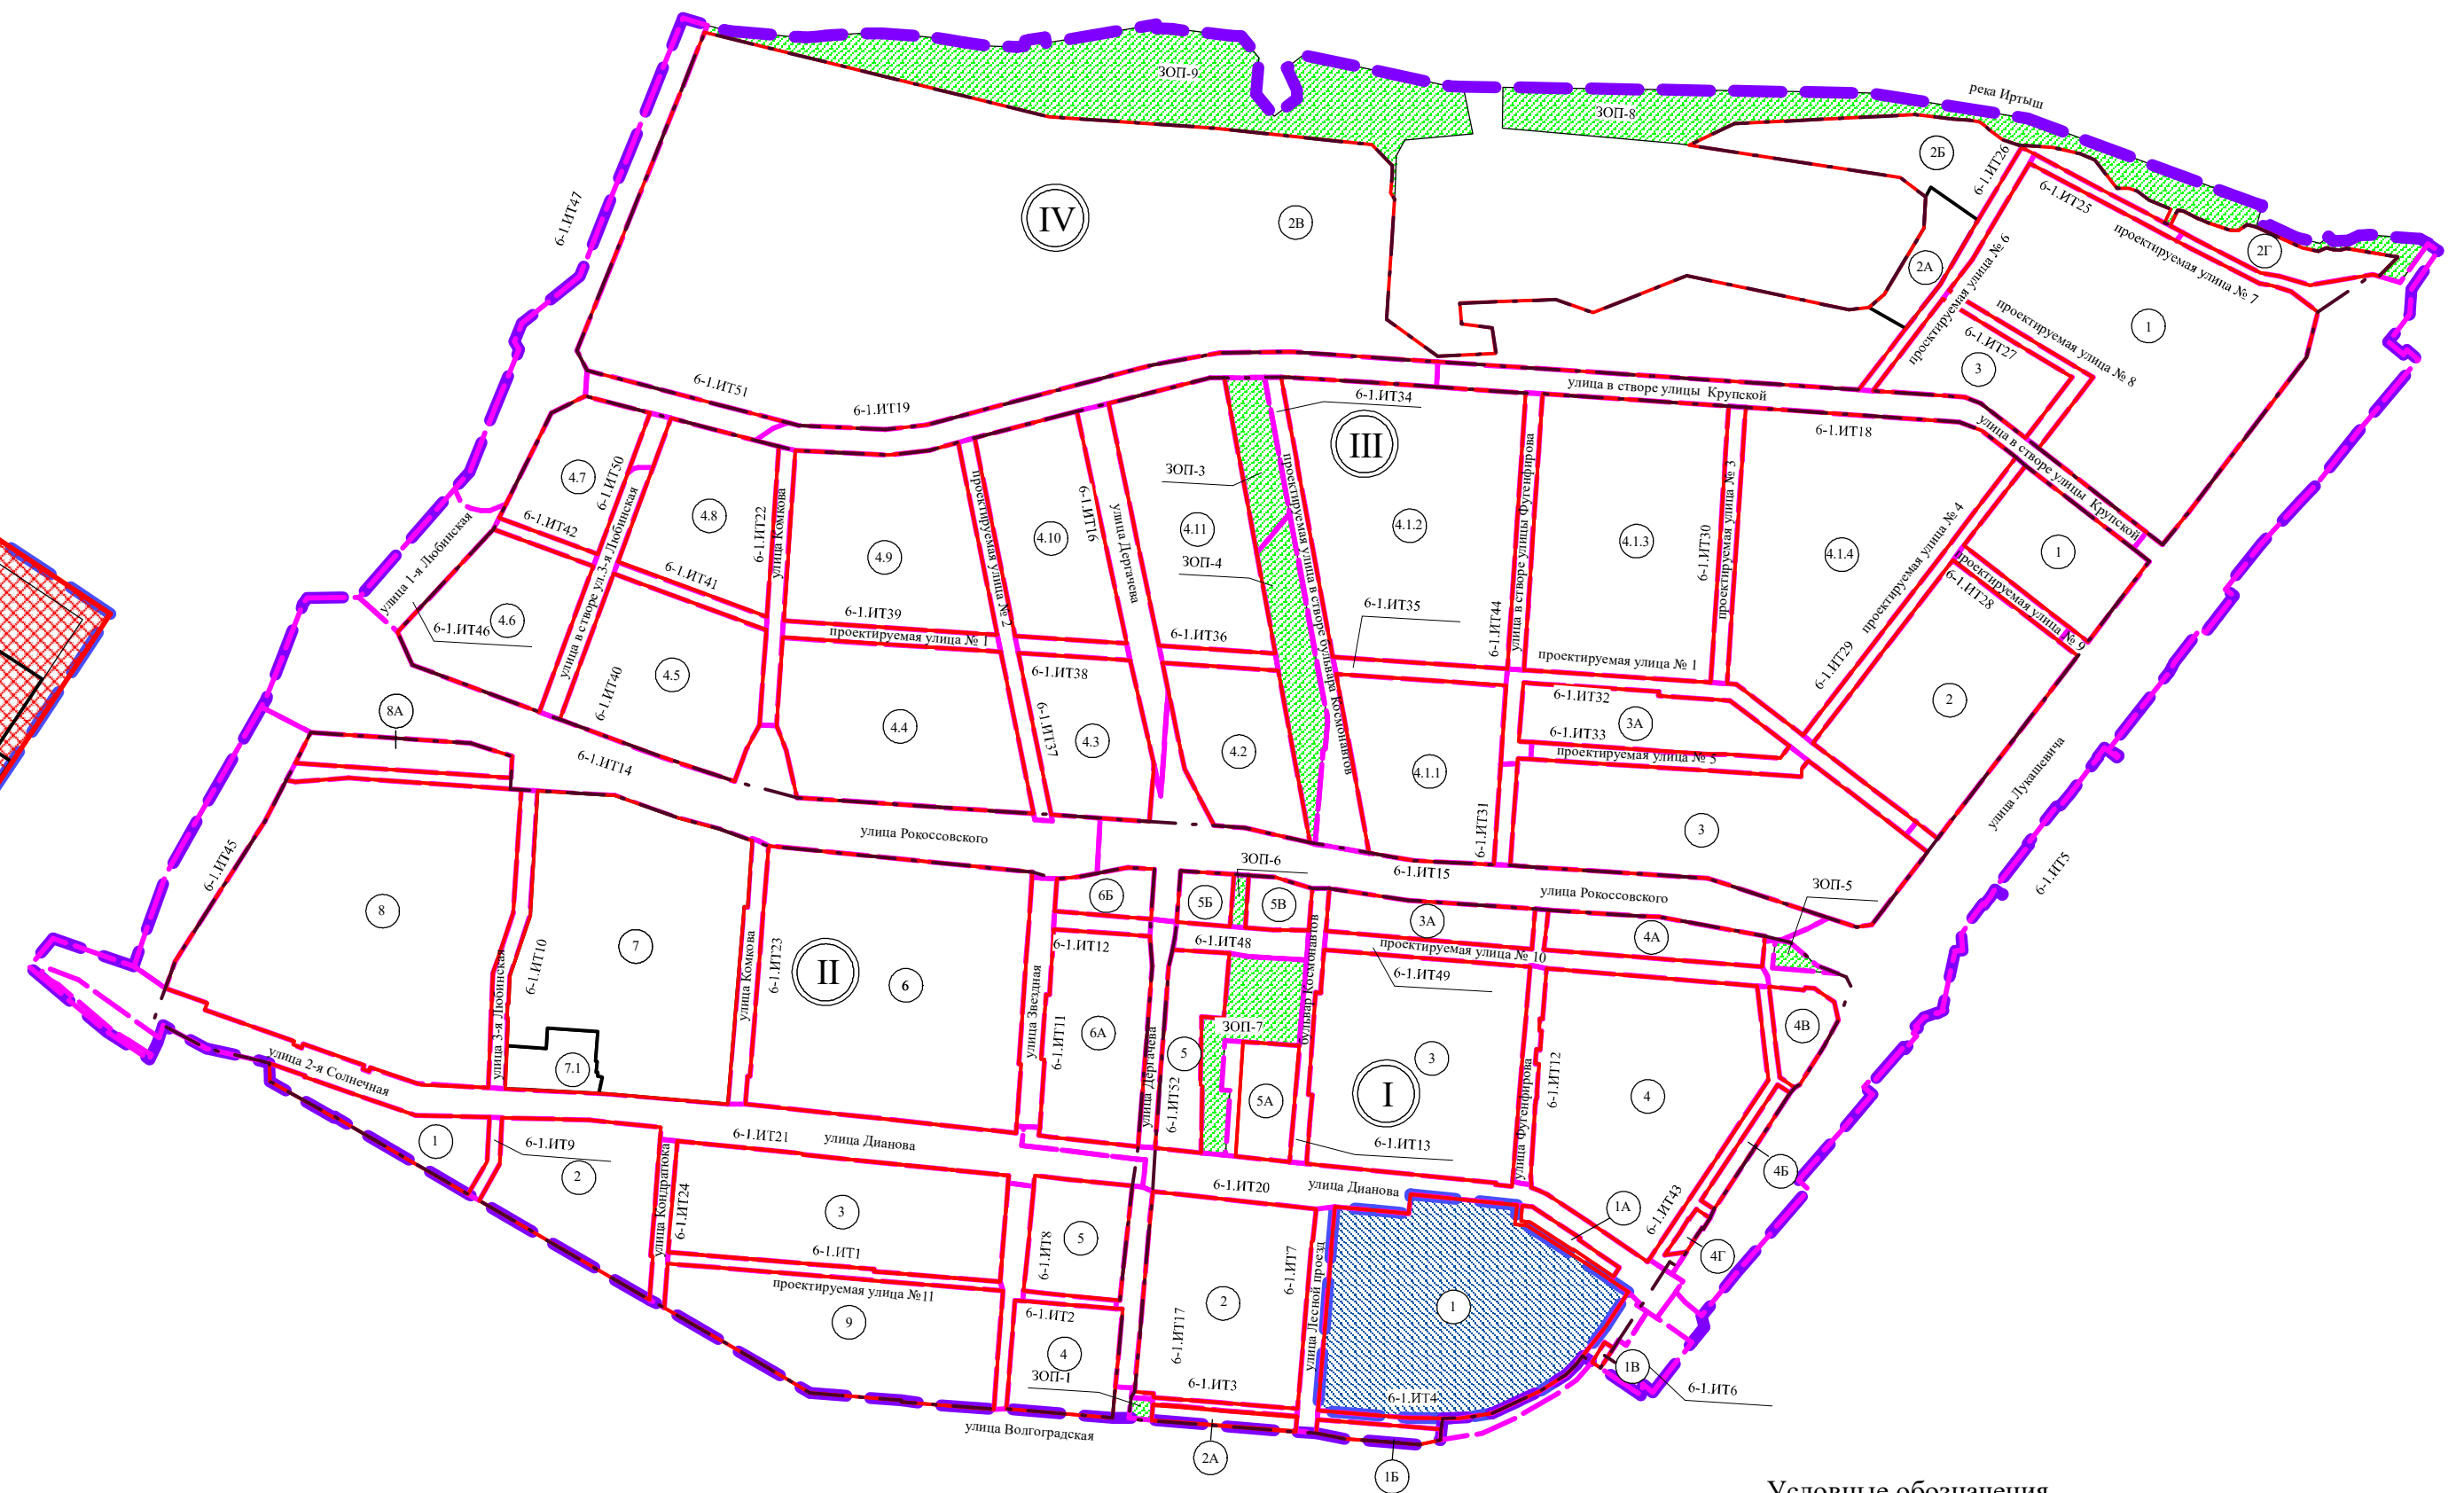

## Экспликация территории

№ планиро- вочного района	№ элемента планиро- вочной структуры	№ зоны	Наименование зоны
I	1	1.1	Зона размещения объектов начального и среднего общего образования
		1.2	Зона размещения объектов дошкольного образования
		1.3	Зона размещения объектов дошкольного образования
		1.4	Зона планируемого размещения объектов городской рекреации
		1.5	Зона размещения магазинов, объектов бытового обслуживания, предоставления коммунальных услуг
		1.6	Зона размещения объектов торговли, бытового обслуживания, спорта, банковской деятельности, магазинов
		1.7	Зона размещения объектов торговли, бытового обслуживания, здравоохранения, магазинов
		1.8	Зона планируемого размещения объектов дополнительного образования, обеспечения занятий спортом в помещениях, делового управления
		1.9	Зона размещения жилой застройки средней этажности с объектами делового управления
		1.10	Зона размещения жилой застройки средней этажности с объектами делового управления, здравоохранения, социального обслуживания, магазинов
		1.11	Зона размещения жилой застройки высокой этажности с объектами делового управления, бытового обслуживания, магазинов
		1.12	Зона размещения магазинов
		1.13	Зона размещения объектов торговли, бытового обслуживания, дополнительного образования, обеспечения занятий спортом в помещениях, делового управления

Примечание:

1. Разработчик: ООО «РБ - КАДАСТР».
2. Заказчик: ООО «ОАЗИС».
3. Проект планировки территории разработан на топографической съемке масштаба 1:500.

M 1:2000