


Чертеж межевания территории элемента планировочной структуры № 8 проекта планировки территории, расположенной в границах:
улица Челюскинцев – улица 21-я Амурская – граница полосы отвода железной дороги – граница промышленной территории – улица Пристанционная –
улица 35 лет Советской Армии в Центральном административном округе города Омска

Приложение № 4
к постановлению Администрации города Омска
от _____ № _____

Схема расположения границ проектирования и элементов планировочной структуры
проекта планировки территории, расположенной в границах:
улица Челюскинцев – улица 21-я Амурская – граница полосы отвода железной дороги –
граница промышленной территории – улица Пристанционная – улица 35 лет Советской Армии
в Центральном административном округе города Омска

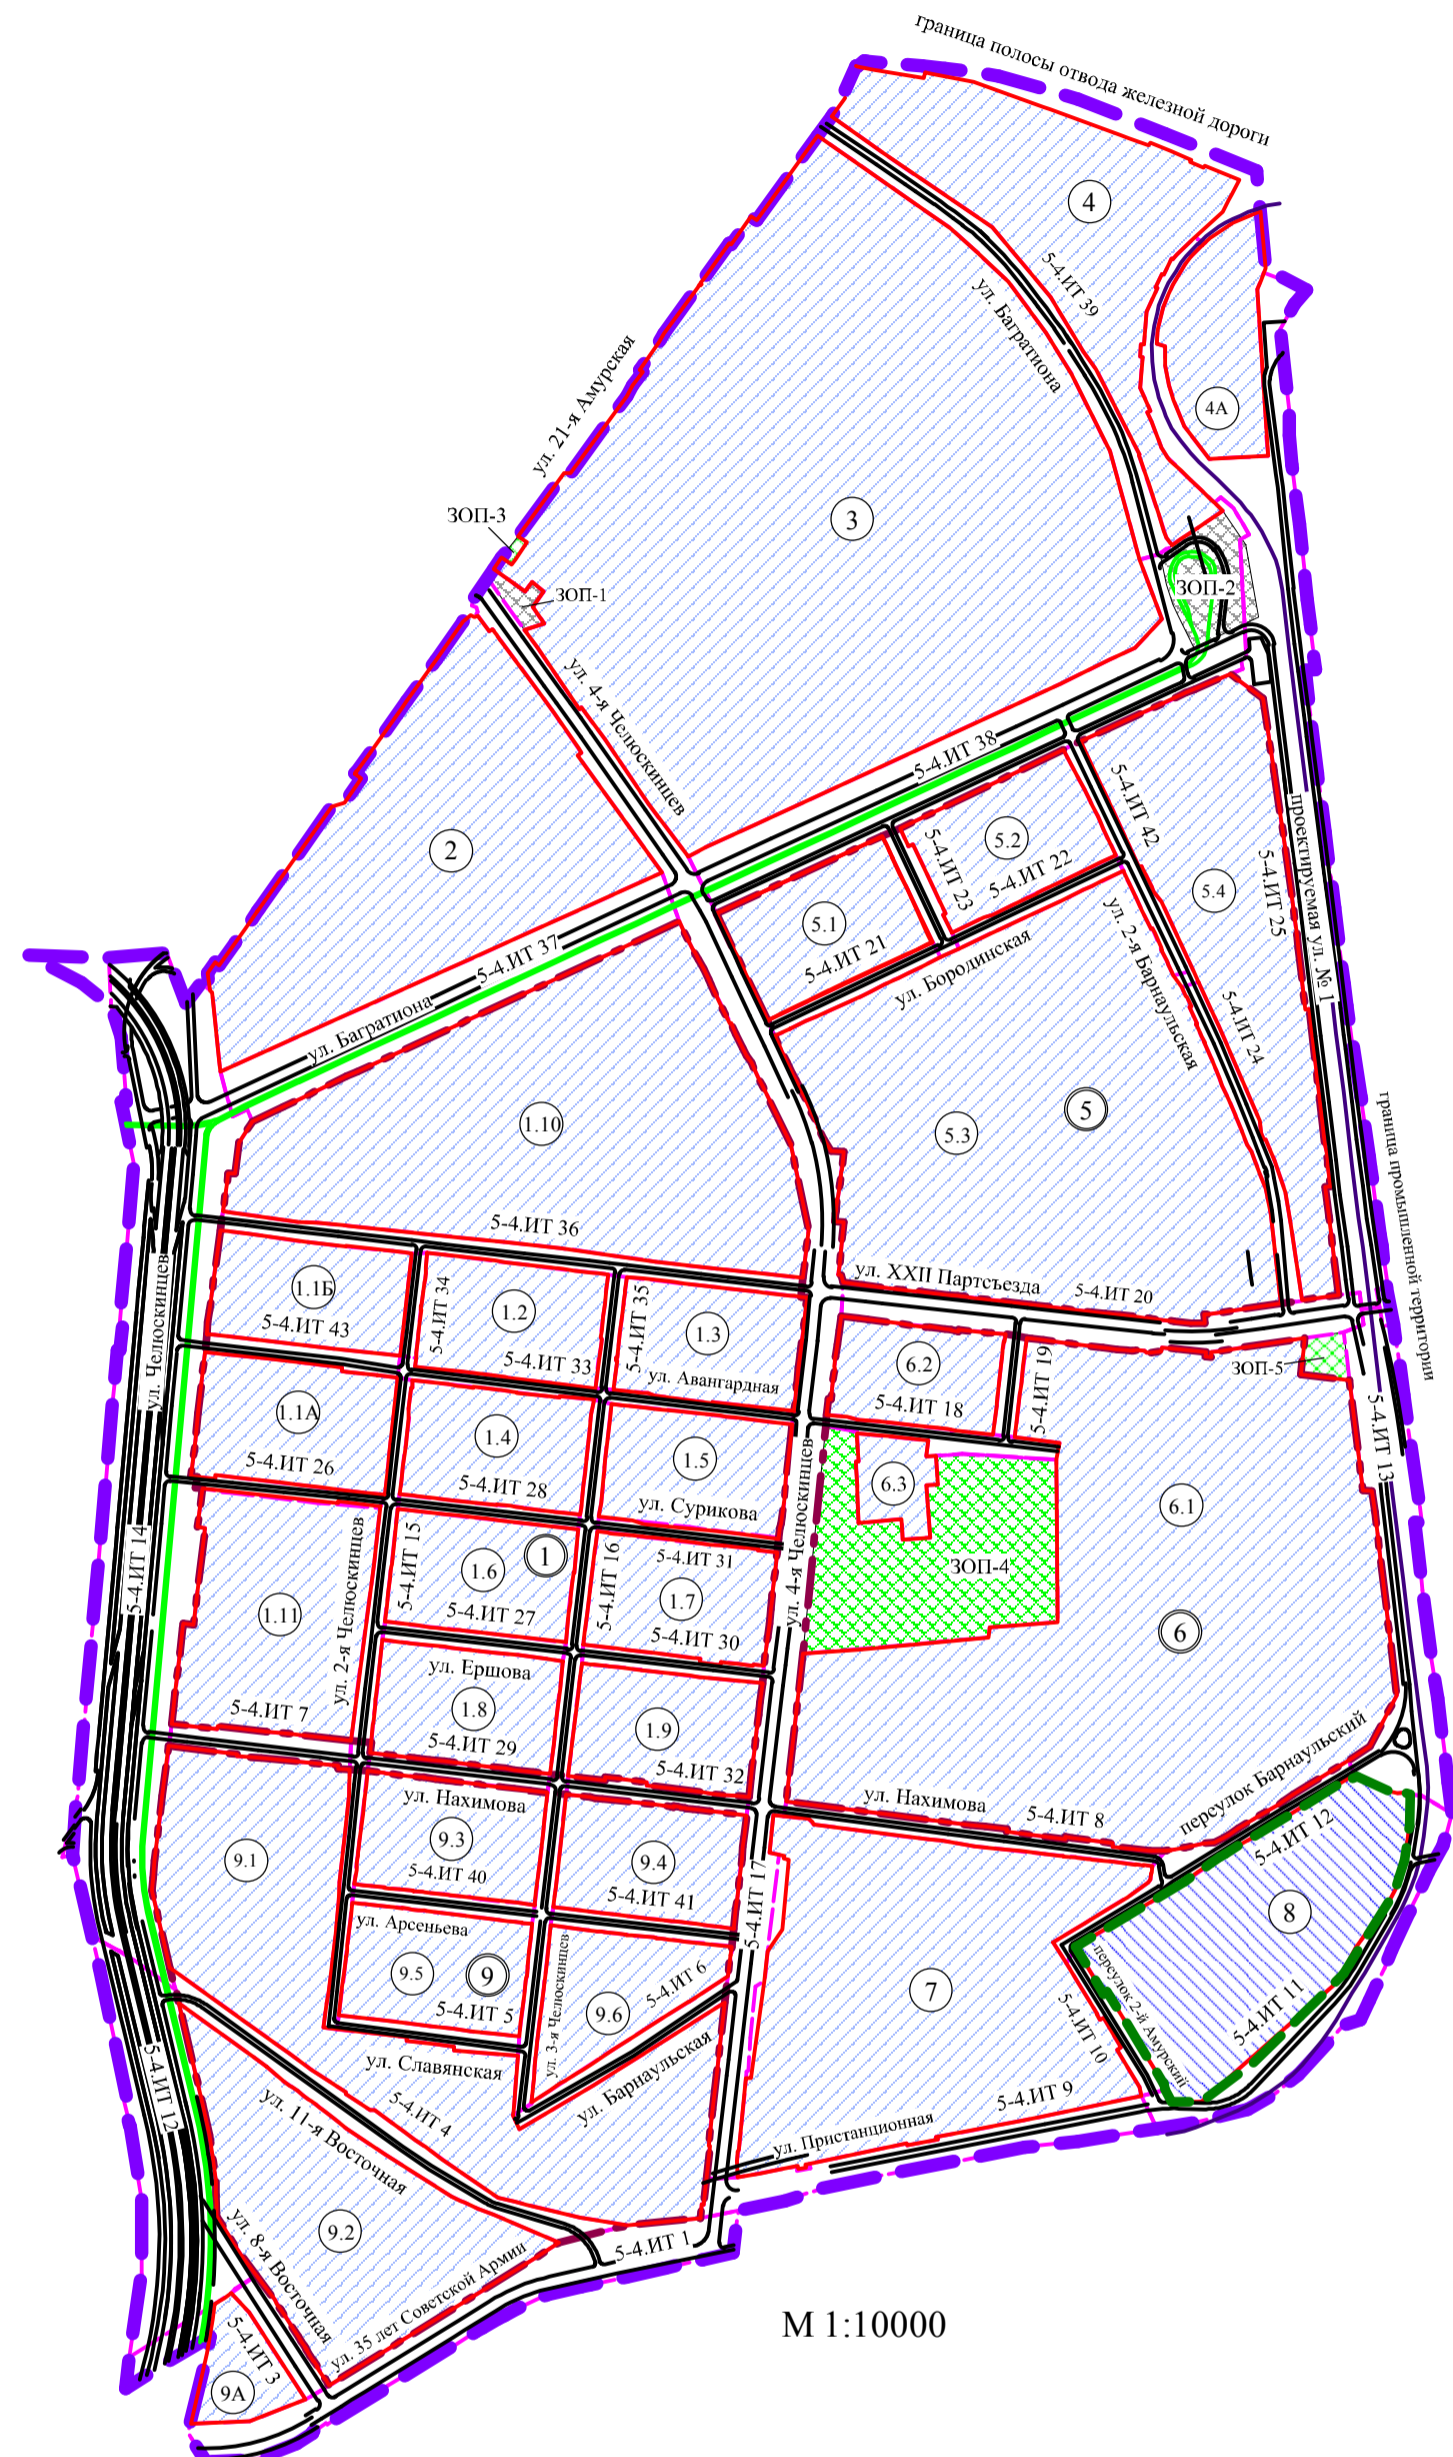

М 1:10000

УСЛОВНЫЕ ОБОЗНАЧЕНИЯ

- | | | | |
|--|--|--|--|
| | граница утвержденного проекта планировки территории | | дороги |
| | граница проекта межевания территории | | трамвайные пути |
| | красные линии | | ось существующей железной дороги |
| | территория элемента планировочной структуры | | номер микрорайона |
| | территория общего пользования
(объекты городской рекреации) | | номер элемента планировочной структуры |
| | территория общего пользования
(объекты городского транспорта) | | номер территории общего пользования |
| | граница элемента планировочной структуры
(улично-дорожная сеть) | | номер элемента планировочной структуры
(улично-дорожная сеть) |
| | граница микрорайона | | проектируемая территория |

Примечание:
1. Разработчик: ООО «Национальный земельный фонд».
2. Заказчик: ООО ЦСУ «Сток».
3. Координаты характерных точек определены аналитическим методом,
средняя квадратическая погрешность местоположения характерных точек не более 0,10 м.



проектируемая улица № 1

УСЛОВНЫЕ ОБОЗНАЧЕНИЯ

- | | |
|--|--------------------------------------|
| | граница проекта межевания территории |
| | красные линии |
| | номер кадастрового квартала |
| | земельные участки, учтенные в ЕГРН |

УСЛОВНЫЕ ОБОЗНАЧЕНИЯ

- | | |
|--|---|
| | граница проекта межевания территории |
| | красные линии |
| | линии отступа от красных линий в целях определения
мест допустимого размещения зданий, строений, сооружений |
| | земельные участки, учтенные в ЕГРН |
| | образуемые земельные участки размещения объектов делового управления,
хранения автотранспорта, складов |
| | образуемые земельные участки (территории)
общего пользования, коммунального обслуживания |
| | образуемые земельные участки размещения
объектов коммунального обслуживания |
| | образуемые земельные участки размещения объектов предпринимательства |
| | номер образуемого земельного участка |
| | характерные точки границы проекта межевания территории |
| | номер образуемого земельного участка
ранее утвержденного проекта межевания территории
от 05.06.2017 г. № 545-п |
| | границы образуемых земельных участков |
| | границы образуемых земельных участков
ранее утвержденного проекта межевания территории
от 05.06.2017 г. № 545-п |
| | земельные участки, учтенные в ЕГРН,
сохраняемые в измененных границах |

Схема кадастрового плана территории
М 1:2000



М 1:1000