


Чертеж межевания территории элемента планировочной структуры № 17А планировочного района III проекта планировки территории, расположенной в границах: улица Лукашевича – улица Волгоградская – улица Конева – левый берег реки Иртыш в Кировском административном округе города Омска

Схема расположения границ проектирования и элементов планировочной структуры проекта планировки территории, расположенной в границах: улица Лукашевича – улица Волгоградская – улица Конева – левый берег реки Иртыш в Кировском административном округе города Омска

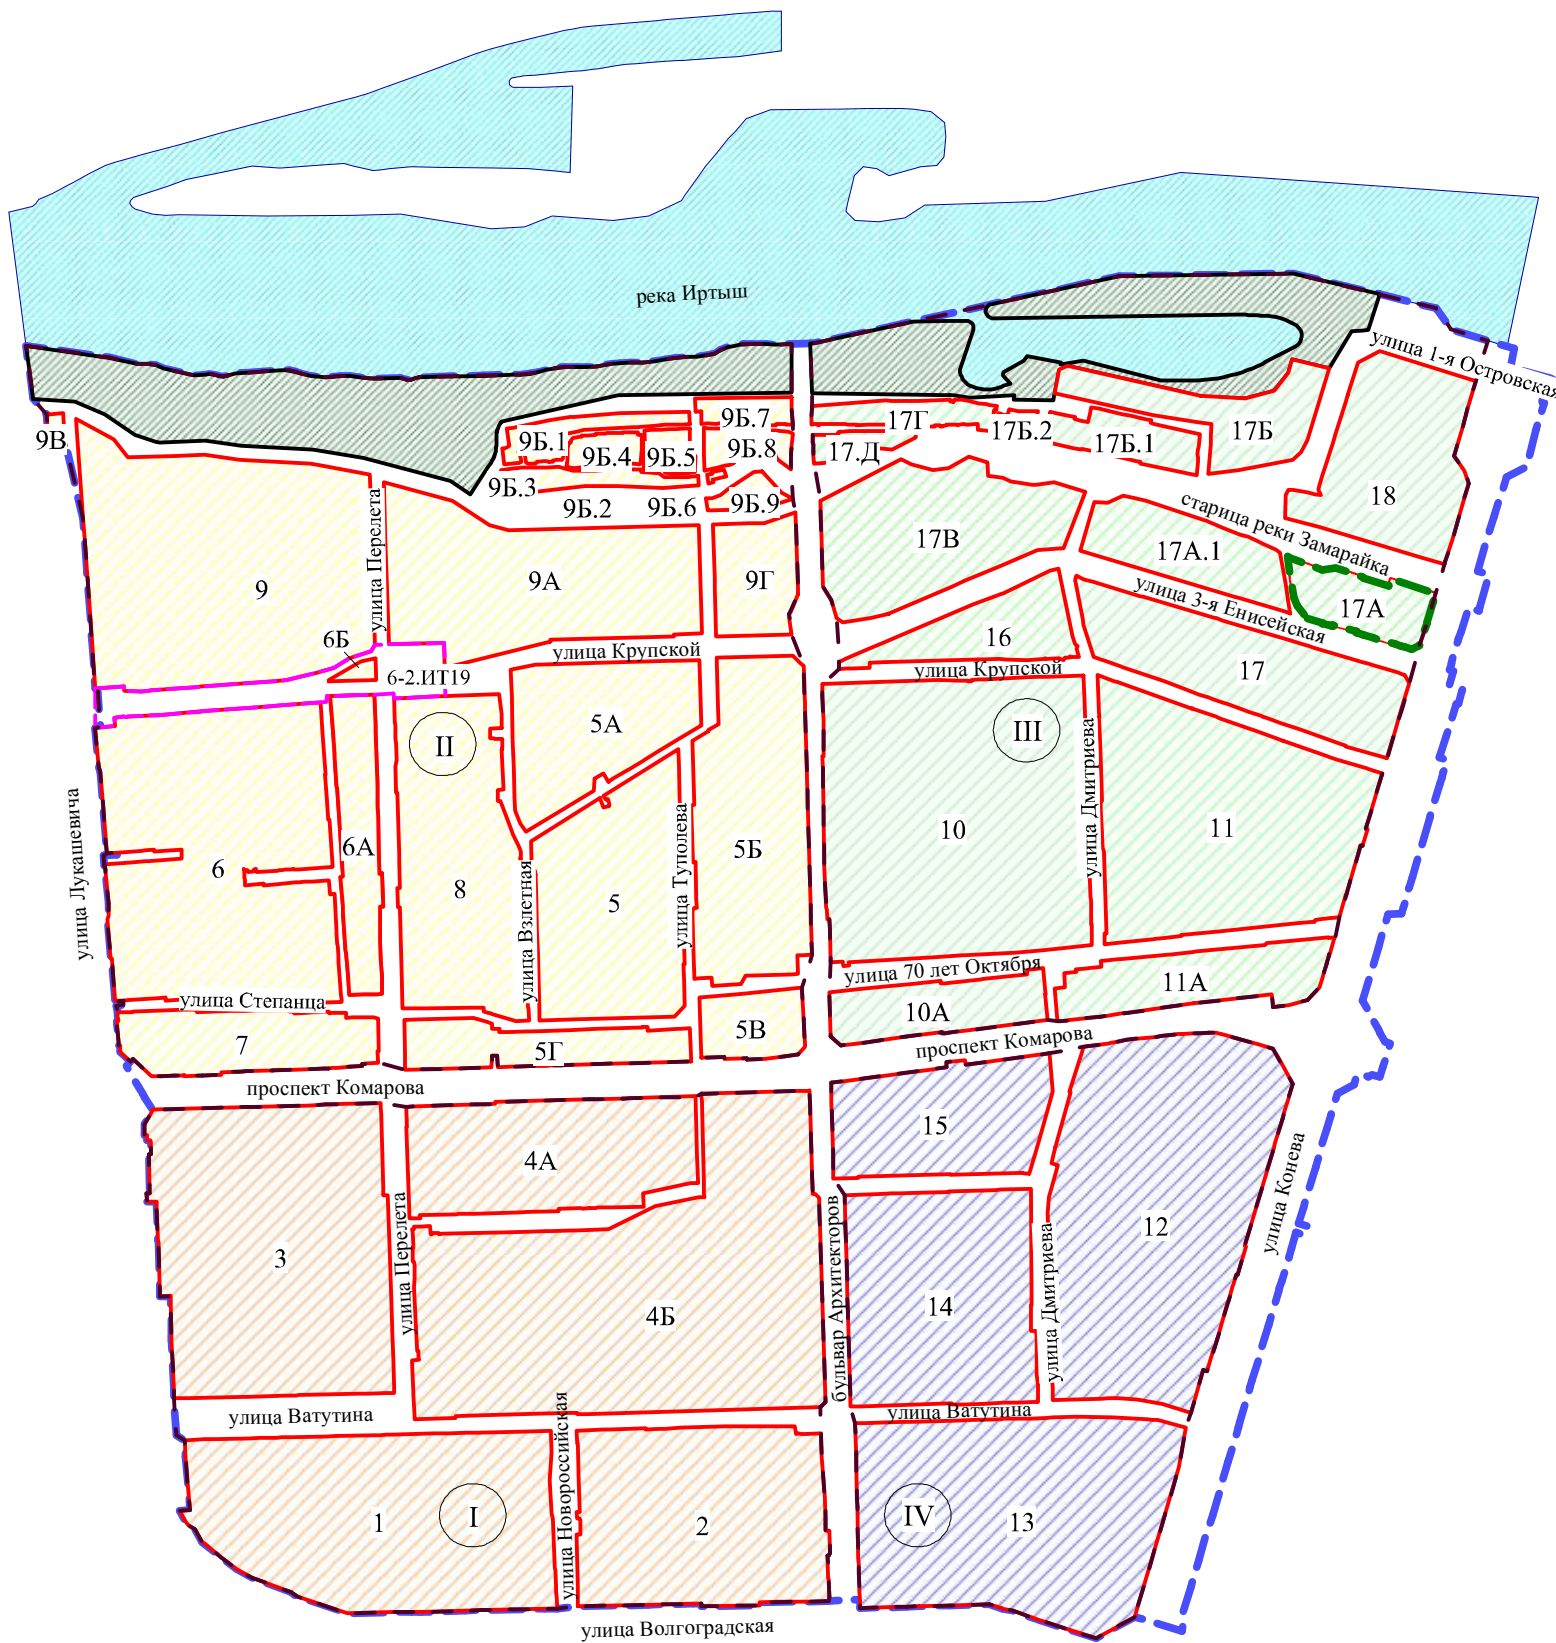

Условные обозначения

- граница утвержденного проекта планировки территории
- граница проекта межевания территории
- - - граница планировочного района
- красные линии
- III номер планировочного района
- 17А номер элемента планировочной структуры
- 6-2.ИП19 номер элемента планировочной структуры (улично-дорожная сеть)
- границы элементов планировочной структуры I планировочного района
- границы элементов планировочной структуры II планировочного района
- границы элементов планировочной структуры III планировочного района
- границы элементов планировочной структуры IV планировочного района
- границы элементов планировочной структуры (улично-дорожная сеть)
- территории общего пользования
- водные объекты

1-й этап образования земельных участков

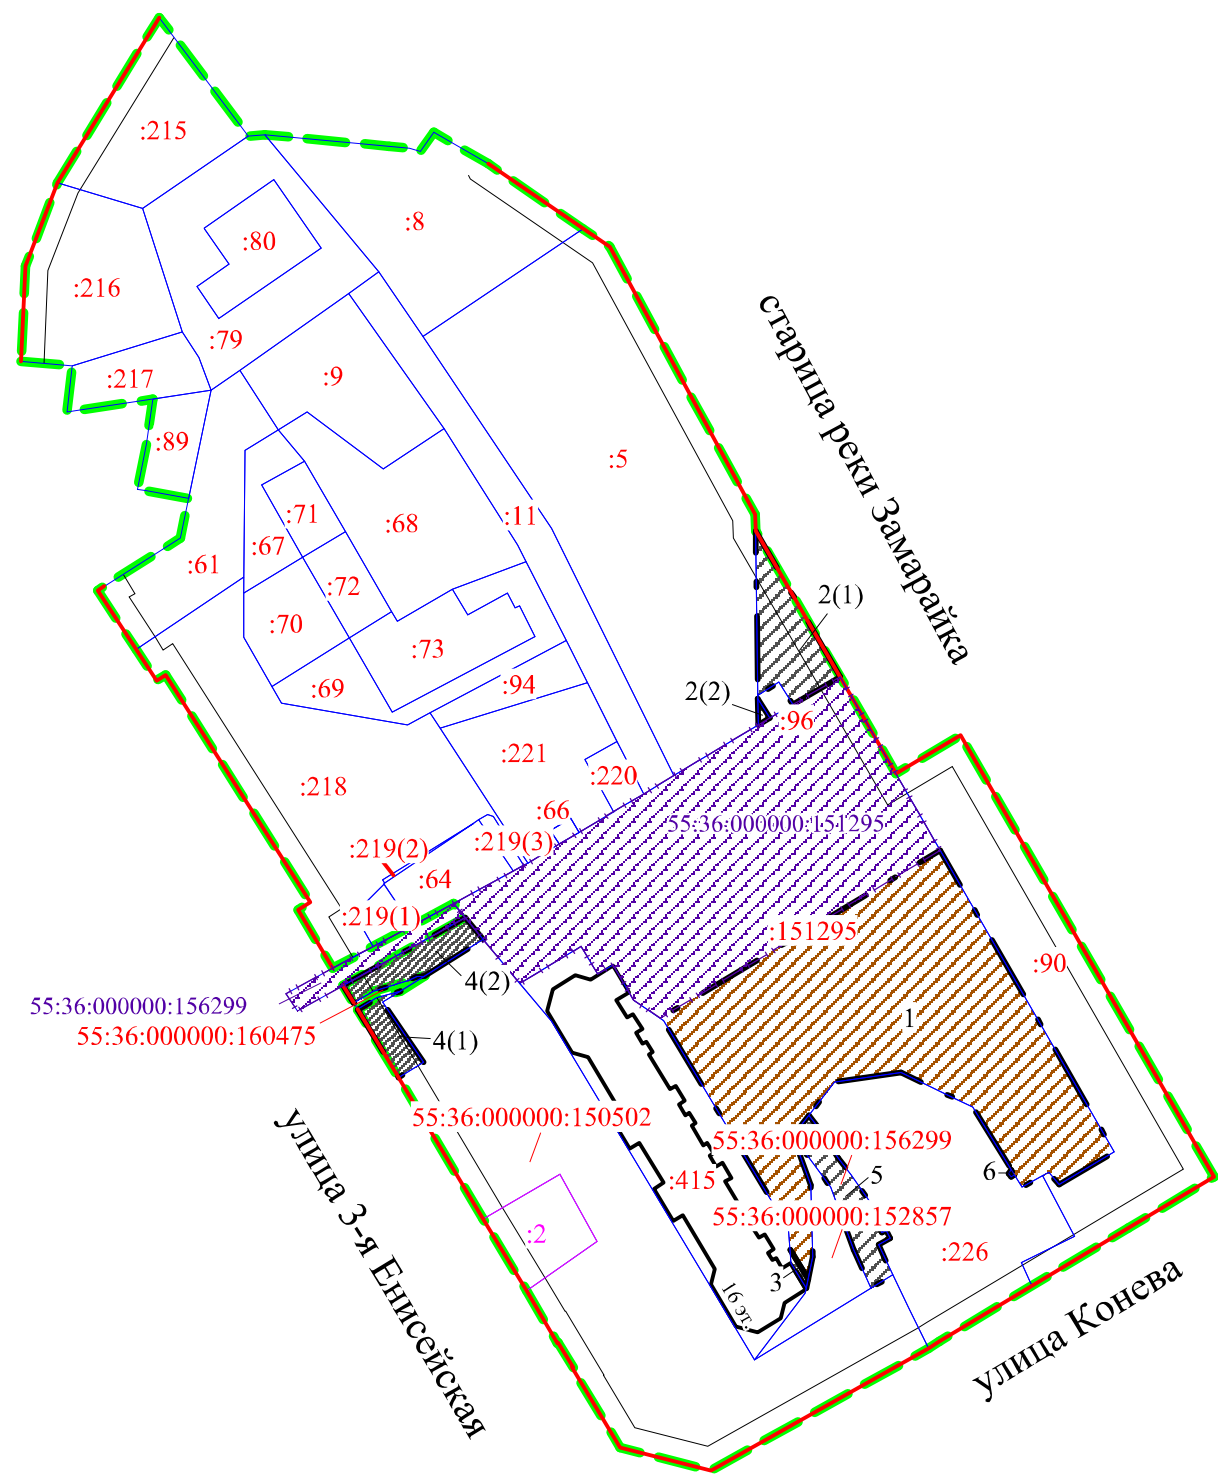


Схема кадастрового плана территории 1-го этапа образования земельных участков  
М 1:2000

2-й этап образования земельных участков

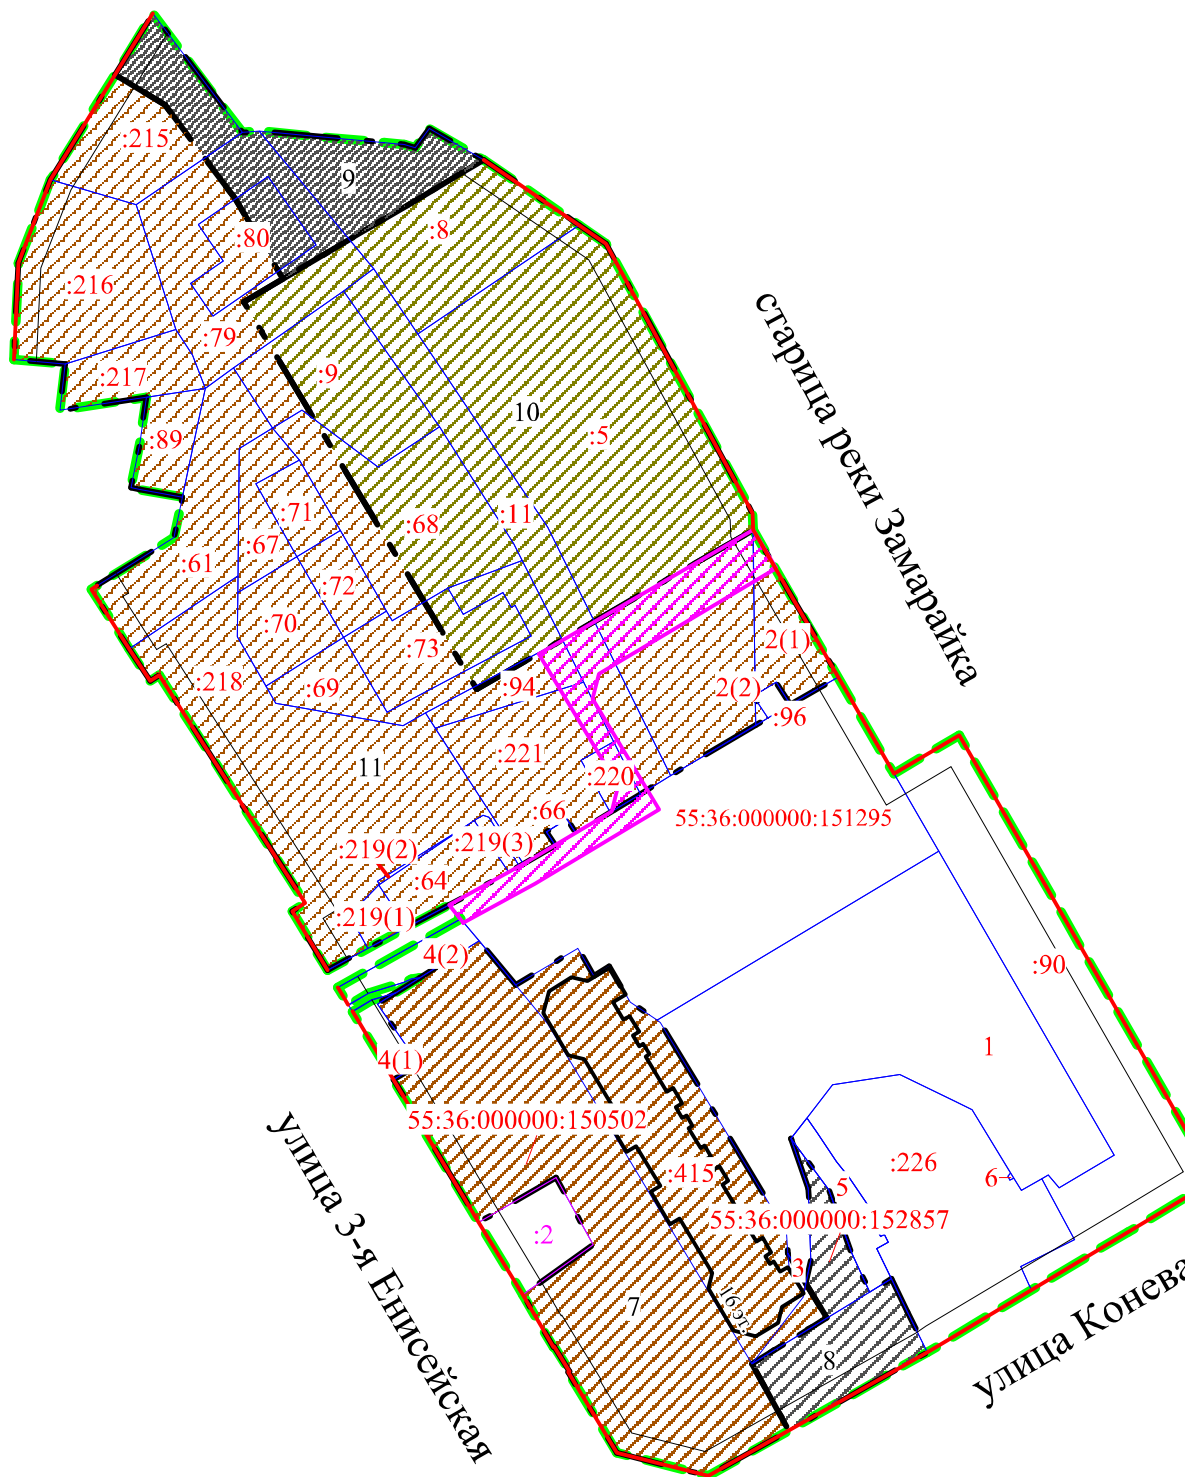


Схема кадастрового плана территории 2-го этапа образования земельных участков  
М 1:2000

3-й этап образования земельных участков

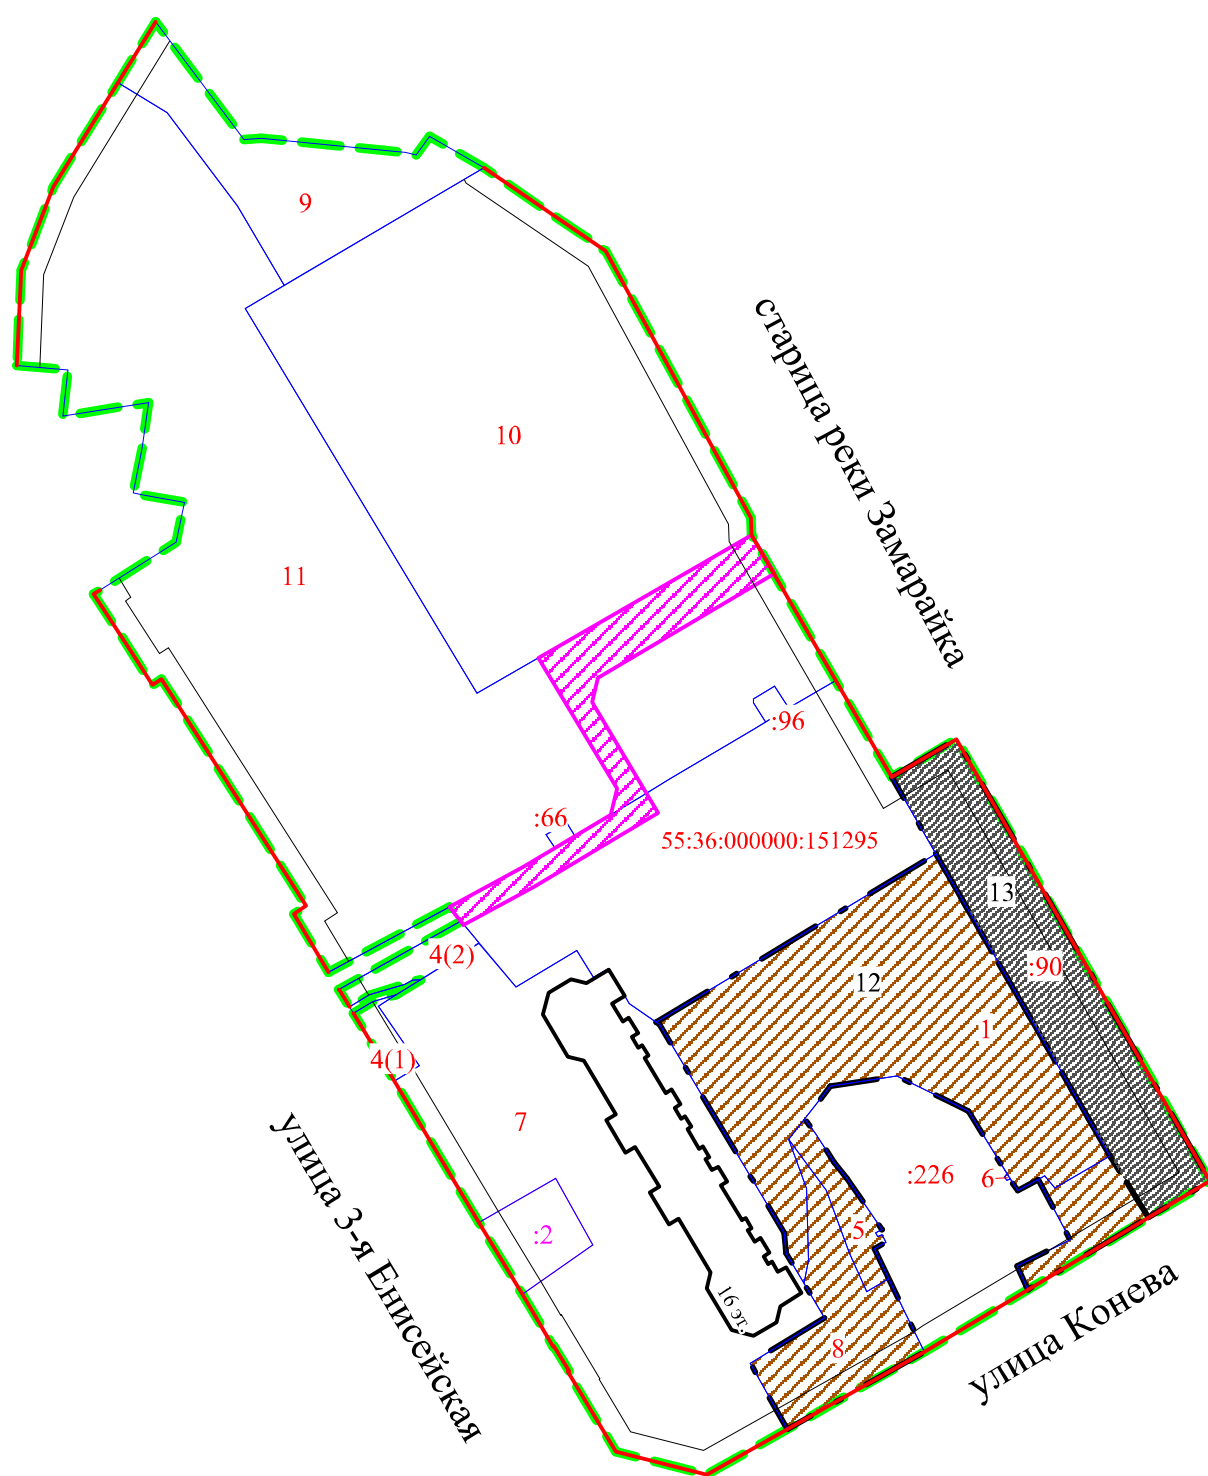


Схема кадастрового плана территории 3-го этапа образования земельных участков  
М 1:2000

4-й этап образования земельных участков

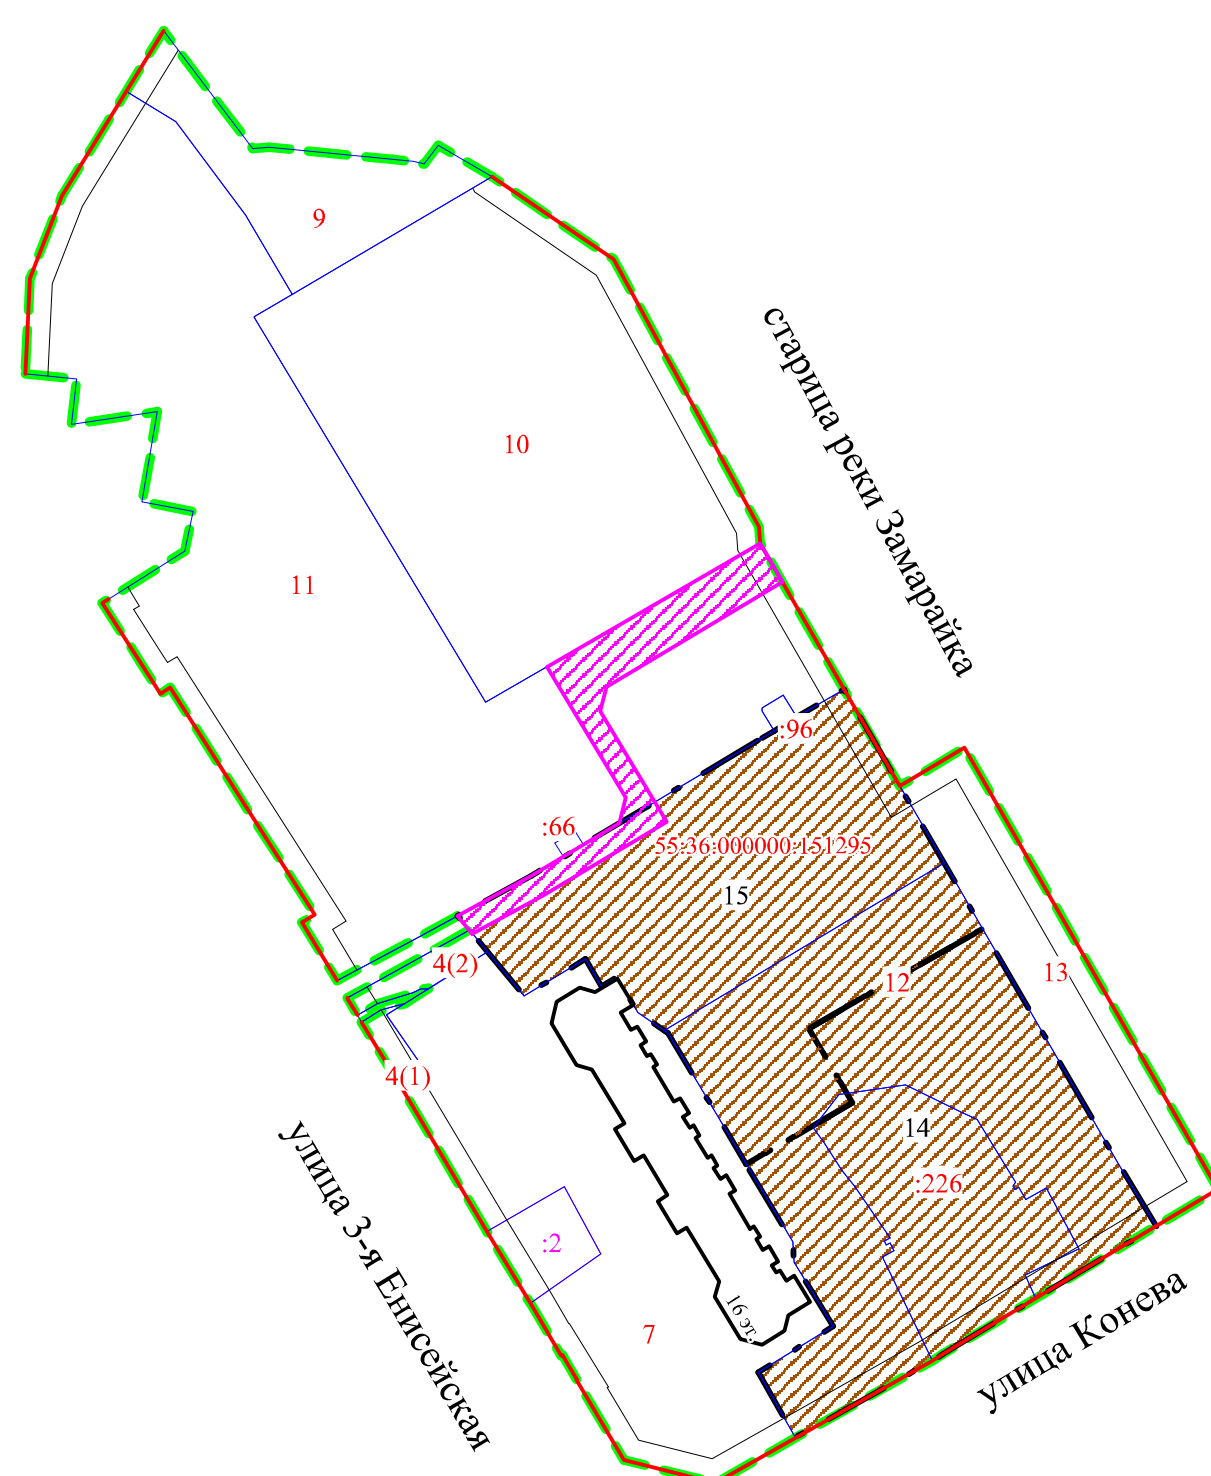


Схема кадастрового плана территории 4-го этапа образования земельных участков  
М 1:2000

Приложение к проекту межевания территории элемента планировочной структуры № 17А планировочного района III проекта планировки территории, расположенной в границах: улица Лукашевича – улица Волгоградская – улица Конева – левый берег реки Иртыш в Кировском административном округе города Омска

Условные обозначения

- граница проекта межевания территории
- красные линии
- линии отступа от красных линий в целях определения мест допустимого размещения зданий, строений, сооружений
- границы образуемых земельных участков
- образуемые земельные участки для размещения многоквартирной жилой застройки (высотной застройки)
- образуемые земельные участки для размещения объектов жилой застройки (высотной застройки), магазинов
- образуемые земельные участки (территории) общего пользования, коммунального обслуживания
- образуемые земельные участки для размещения объектов коммунального обслуживания
- образуемые земельные участки для размещения объектов дошкольного, начального и среднего общего образования
- земельные участки, учтенные в ЕГРН
- земельные участки, учтенные в ЕГРН декларативно
- земельные участки, образованные на предыдущем этапе межевания территории
- многоконтурные земельные участки, образованные на предыдущем этапе межевания территории
- земельные участки, учтенные в ЕГРН, сохраненные в измененных границах
- существующие здания, строения, сооружения
- 12 номер образуемого земельного участка

Условные обозначения

- граница проекта межевания территории
- красные линии
- граница кадастрового квартала
- 415 земельные участки, учтенные в ЕГРН
- 2 земельные участки, учтенные в ЕГРН декларативно
- 1 земельные участки, образованные на предыдущем этапе межевания территории
- 4(2) многоконтурные земельные участки, образованные на предыдущем этапе межевания территории
- измененные земельные участки, образованные на предыдущем этапе межевания территории
- 55:36:110212 номер кадастрового квартала

Примечание:  
1. Разработчик: ООО «Кадастр Групп».  
2. Заказчик: ООО «Сибирский строитель».  
3. Координаты характерных точек определены аналитическим методом, средняя квадратическая погрешность местоположения характерных точек не более 0,10 м.



