

ПОСТАНОВЛЕНИЕ АДМИНИСТРАЦИИ ГОРОДА ОМСКА

от 8 апреля 2025 года № 291-п

Об изъятии для муниципальных нужд земельного участка
и жилых помещений, расположенных по адресу: город Омск,
улица Долгирева, дом 73

В соответствии с постановлением Администрации города Омска от 6 октября 2016 года № 1237-п «О признании многоквартирных домов аварийными и подлежащими сносу», руководствуясь Жилищным кодексом Российской Федерации, Земельным кодексом Российской Федерации, Федеральным законом «Об общих принципах организации местного самоуправления в Российской Федерации», Уставом города Омска, на основании заключения межведомственной комиссии города Омска для оценки жилых помещений жилищного фонда Российской Федерации, многоквартирных домов, находящихся в федеральной собственности, муниципального жилищного фонда и частного жилищного фонда от 16 сентября 2016 года № 708, постановляю:

1. Изъять для муниципальных нужд земельный участок, расположенный по адресу: город Омск, улица Долгирева, дом 73, подлежащий образованию.

2. Утвердить прилагаемую схему расположения земельного участка на кадастровом плане территории, относящегося к категории земель населенных пунктов, площадью 800 кв. м, образованного из земельного участка с кадастровым номером 55:36:070401:99, расположенного по адресу: город Омск, улица Долгирева, дом 73, с видом разрешенного использования: для жилой зоны, для размещения домов многоэтажной жилой застройки, согласно приложению № 1 к настоящему постановлению.

3. Изъять для муниципальных нужд у собственников согласно приложению № 2 «Перечень жилых помещений, подлежащих изъятию в связи с изъятием земельного участка» к настоящему постановлению в связи с изъятием для муниципальных нужд земельного участка указанного в пункте 1 настоящего постановления.

4. Департаменту имущественных отношений Администрации города Омска в течение десяти дней со дня принятия настоящего постановления в установленном порядке осуществить следующие юридические значимые действия, связанные с изъятием земельного участка, указанного в пункте 1 настоящего постановления:

1) направить копию настоящего постановления правообладателям изымаемого земельного участка и жилых помещений, указанных в пунктах 1, 3 настоящего постановления, письмом с уведомлением о вручении;

2) направить копию настоящего постановления в Управление Федеральной службы государственной регистрации, кадастра и картографии по Омской области.

5. Департаменту жилищной политики Администрации города Омска совершить юридически значимые действия по изъятию у собственников жилых помещений, указанных в пункте 3 настоящего постановления, в соответствии с действующим законодательством.

6. Департаменту информационной политики Администрации города Омска в течение десяти дней со дня принятия настоящего постановления официально опубликовать его в периодическом печатном издании и разместить на официальном сайте Администрации города Омска в информационно-телекоммуникационной сети «Интернет».

7. Контроль за исполнением настоящего постановления оставляю за собой.

Мэр города Омска

С.Н. Шелест

Лист 1

Утверждена

распоряжением Территориального управления
(наименование документа от утверждителя, включая наименование
Федерального агентства по управлению государственным
органа государственной власти или органа местного
имуществом в Омской области)
составитель, принявшего решение об утверждении схемы
(ТУ Росимущества в Омской области)

или подписавших соглашение о передаче/предоставлении земельных участков


Аб

Масштаб 1:700

- | | |
|---|--|
| :99 | - Кадастровый номер исходного (измененного) земельного участка |
| :3436 | - Кадастровый номер земельного участка |
| :17558(1) | - Кадастровый номер многоконтурного земельного участка (номер контура) |
| :22716 | - Кадастровый номер объекта капитального строительства |
| :23159(1) | - Кадастровый номер объекта капитального строительства (номер контура) |
| 55.36.070401.4397 | - Кадастровый номер объекта капитального строительства, границы которого не установлены в ЕФРН |
|  | - Характерная точка границы земельного участка, сведения о которой отсутствуют в ЕФРН, местоположение которой определено при кадастровых работах (новая характерная точка) |
| n1 | - Обозначение новой характерной точки |

**Схема расположения земельного участка или земельных участков
на кадастровом плане территории**

Схема расположения земельного участка с кадастровым номером 55:36:070401:99

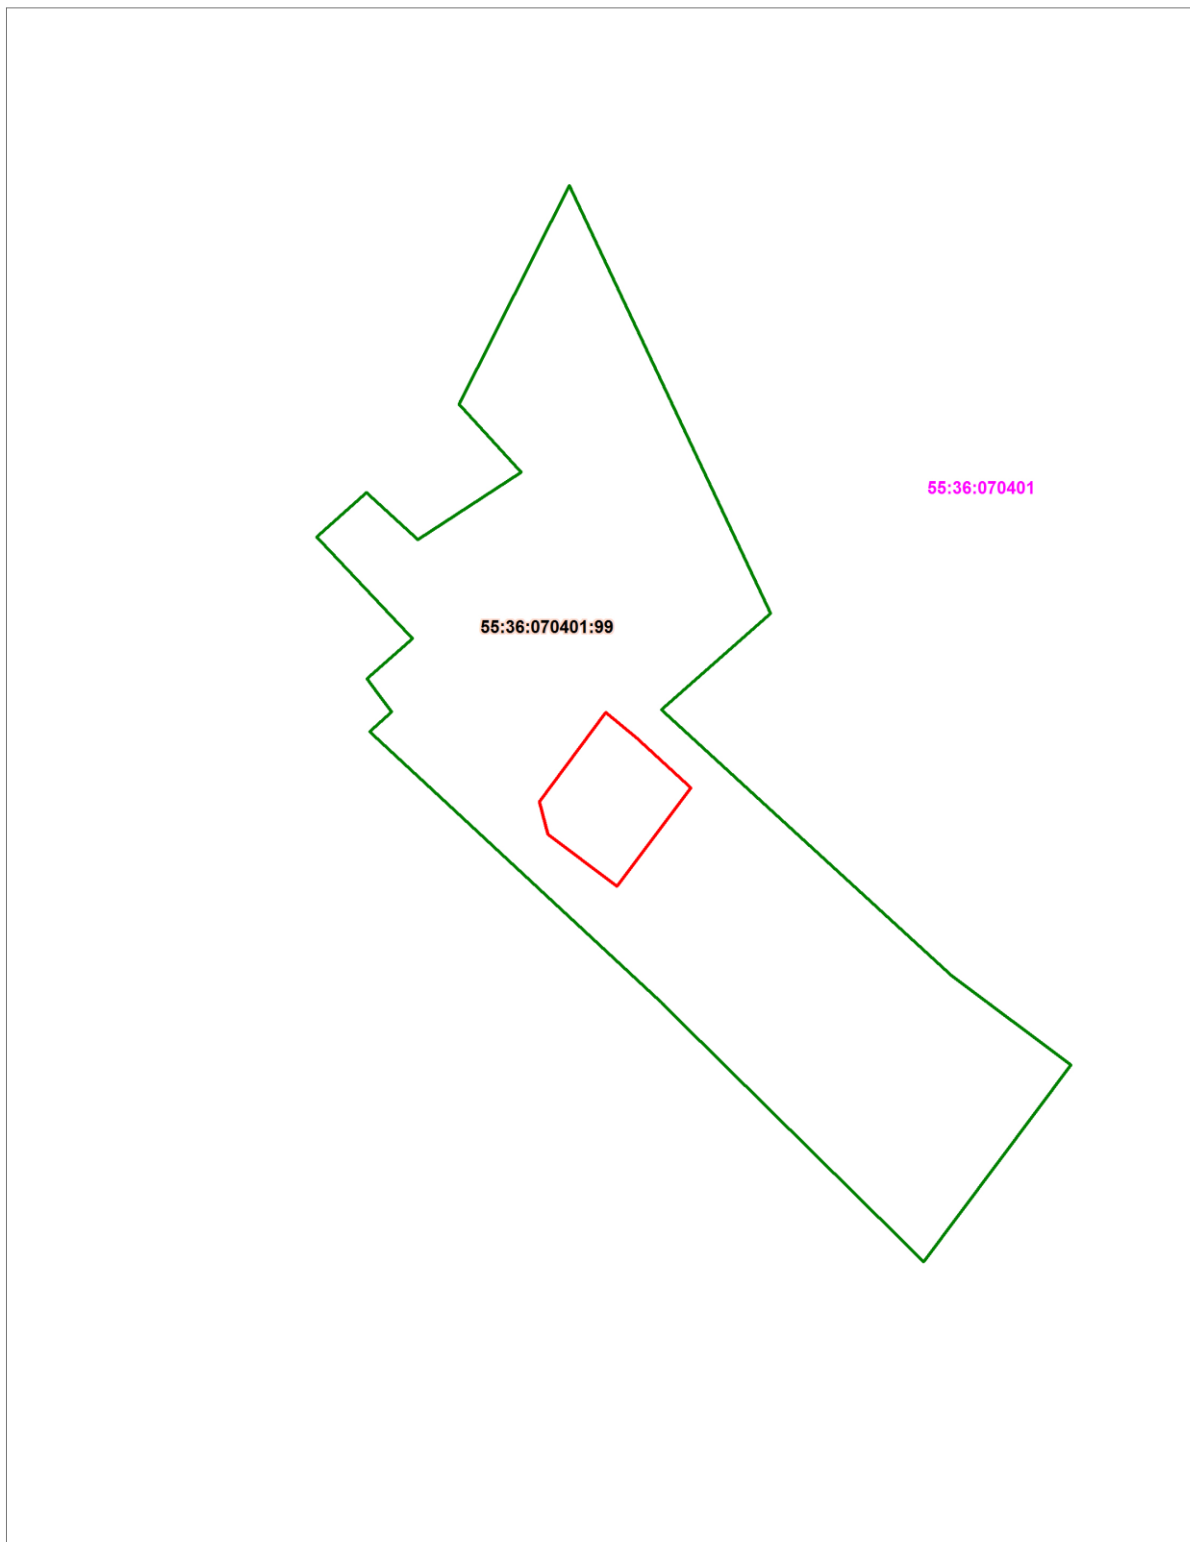

Масштаб 1:1500

Приложение №2
к постановлению Администрации города Омска
от 8 апреля 2025 года № 291-п

ПЕРЕЧЕНЬ
жилых помещений, подлежащих изъятию для муниципальных нужд в связи с
изъятием земельного участка

№ п/п	Адреса жилых домов	Наименование жилых помещений
1	Город Омск, улица Долгирева, дом 73	квартира 9
		квартира 10
		квартира 11
		квартира 12
		квартира 13
		квартира 14
		квартира 15
		квартира 16