



ПОСТАНОВЛЕНИЕ АДМИНИСТРАЦИИ ГОРОДА ОМСКА

от 6 мая 2025 года № 347-п

О внесении изменений в постановление Администрации города Омска
от 21 декабря 2023 года № 1117-п

Руководствуясь Федеральным законом «Об общих принципах организации местного самоуправления в Российской Федерации», Уставом города Омска, постановляю:

1. Внести в постановление Администрации города Омска от 21 декабря 2023 года № 1117-п «Об утверждении схемы размещения гаражей, являющихся некапитальными сооружениями, и мест стоянки технических или других средств передвижения инвалидов вблизи их места жительства на территории Советского административного округа города Омска» следующие изменения:

1) приложение № 1 «Схема размещения гаражей, являющихся некапитальными сооружениями, и мест стоянки технических или других средств передвижения инвалидов вблизи их места жительства на территории Советского административного округа города Омска» дополнить строками 1453 – 1458 согласно приложению № 1 к настоящему постановлению;

2) в приложении № 2 «Графическая часть схемы размещения гаражей, являющихся некапитальными сооружениями, и мест стоянки технических или других средств передвижения инвалидов вблизи их места жительства на территории Советского административного округа города Омска»:

- раздел № 3 изложить в новой редакции согласно приложению № 2 к настоящему постановлению;

- раздел № 21 изложить в новой редакции согласно приложению № 3 к настоящему постановлению;

- дополнить разделами 49 – 50 согласно приложению № 4 к настоящему постановлению.

2. Департаменту информационной политики Администрации города Омска официально опубликовать настоящее постановление и разместить его на официальном сайте Администрации города Омска в информационно-телекоммуникационной сети «Интернет».

Мэр города Омска

С.Н. Шелест

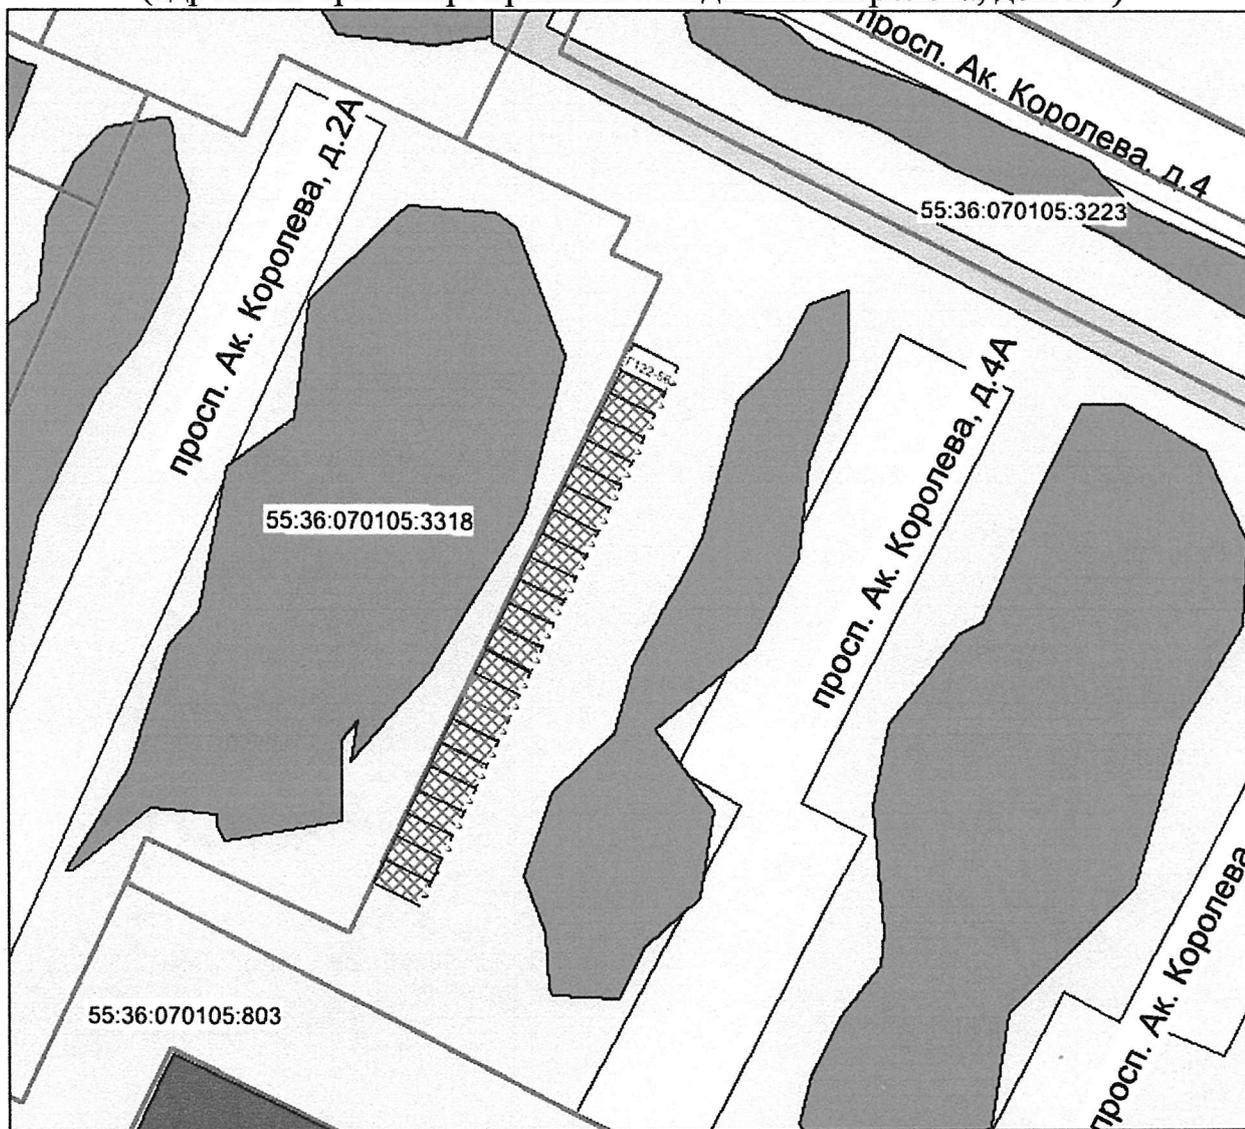
Приложение № 1
к постановлению Администрации города Омска
от 6 мая 2025 года № 347-п

«

1453	Проспект Академика Королева, дом 3 (раздел 49 графической части схемы: номер Г257-41)	гараж	21,0	21,0	государственная собственность не разграничена	перспективное
1454	Проспект Академика Королева, дом 3 (раздел 49 графической части схемы: номер 258-41)	гараж	18,0	18,0	государственная собственность не разграничена	существующий
1455	Проспект Академика Королева, дом 3 (раздел 49 графической части схемы: номер 259-41)	гараж	21,0	21,0	государственная собственность не разграничена	существующий
1456	Улица Бородина, дом 43 (раздел 50 графической части схемы: номер Г496-50)	гараж	21,0	21,0	государственная собственность не разграничена/ учтен в кадастре недвижимости, сведения о зарегистрированных правах отсутствуют	перспективное
1457	Проспект Академика Королева, дом 2А (раздел 3 графической части схемы: номер Г122-56)	гараж	21,0	21,0	государственная собственность не разграничена	перспективное
1458	Улица Лаптева, дом 4А (раздел 21 графической части схемы: номер Г260-41)	гараж	21,0	21,0	государственная собственность не разграничена	перспективное

»

«РАЗДЕЛ № 3
(адресный ориентир: проспект Академика Королева, дом 2А)



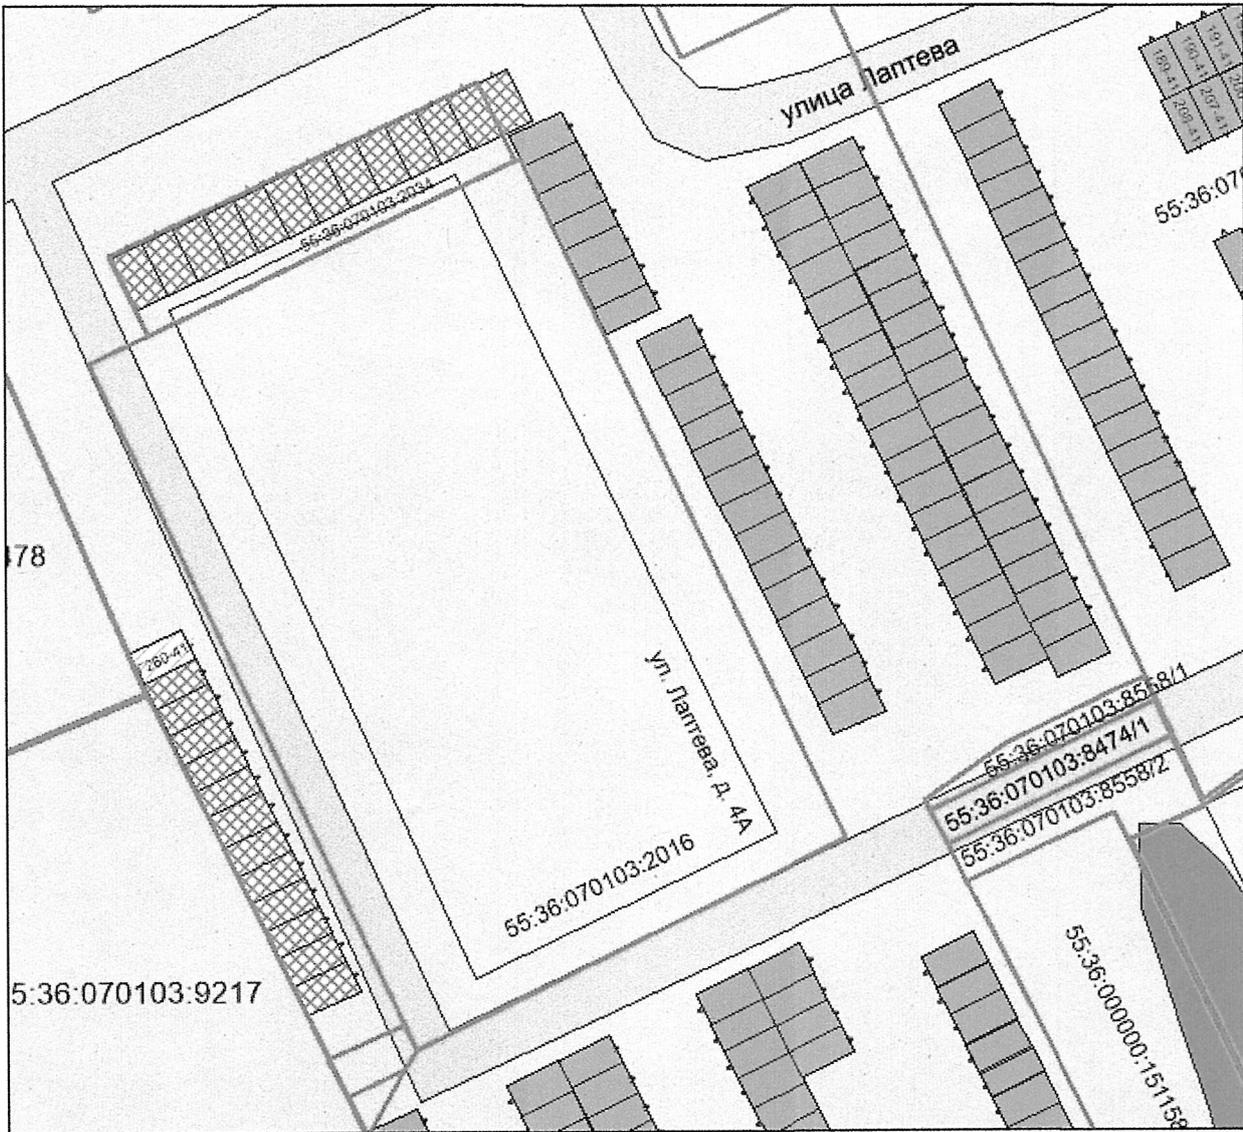
МАСШТАБ 1:800
УСЛОВНЫЕ ОБОЗНАЧЕНИЯ

- | | |
|--|--|
|  - здание |  Г122-56
планируемое место
размещения гаража |
|  - проезд |  - въезд в гараж |
|  - озеленение |  - граница земельных участков |
|  - места размещения,
включенные в схему округа |  - кадастровый номер |
|  - капитальные гаражи | |
|  - грунт | |



Приложение №3
к постановлению Администрации города Омска
от 6 мая 2025 года № 347-п

«РАЗДЕЛ № 21
(адресный ориентир: улица Лаптева, дом 4А)

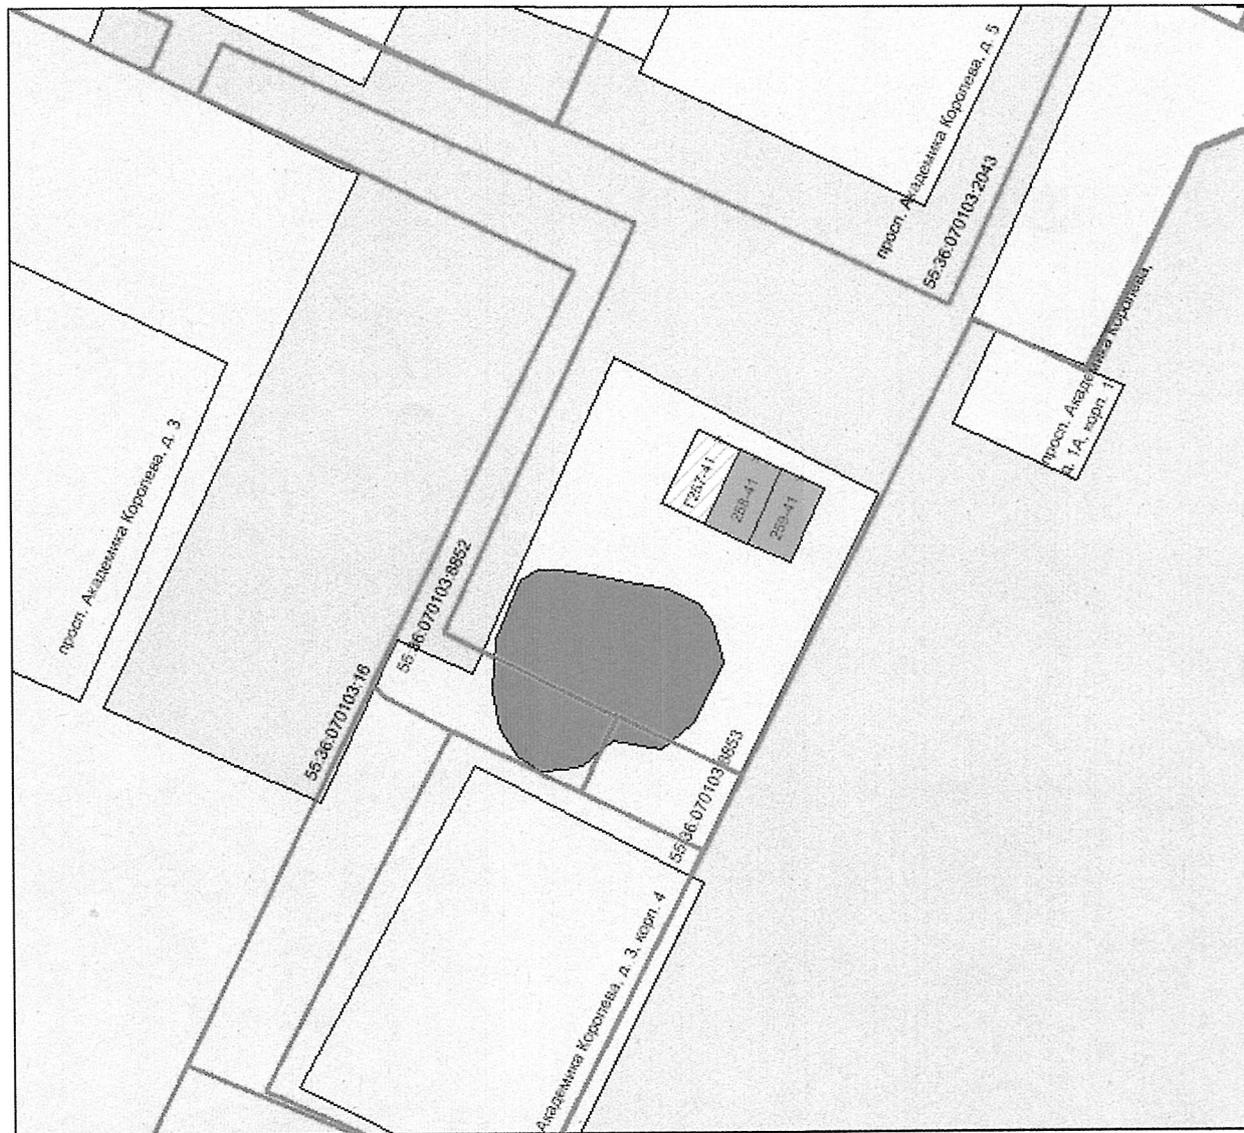


МАСШТАБ 1:700
УСЛОВНЫЕ ОБОЗНАЧЕНИЯ

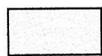
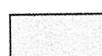
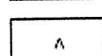
- | | | | |
|---|-----------------|--|---|
|  | - здание |  | - Г260-41
планируемое место
размещения гаража |
|  | - проезд |  | - существующие гаражи |
|  | - озеленение |  | - граница земельных участков |
|  | - грунт |  | - кадастровый номер |
|  | - въезд в гараж |  | - место размещения,
включенное в схему округа |

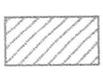
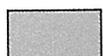
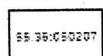
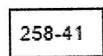
_____»

«РАЗДЕЛ № 49
(адресный ориентир: проспект Академика Королева, дом 3)

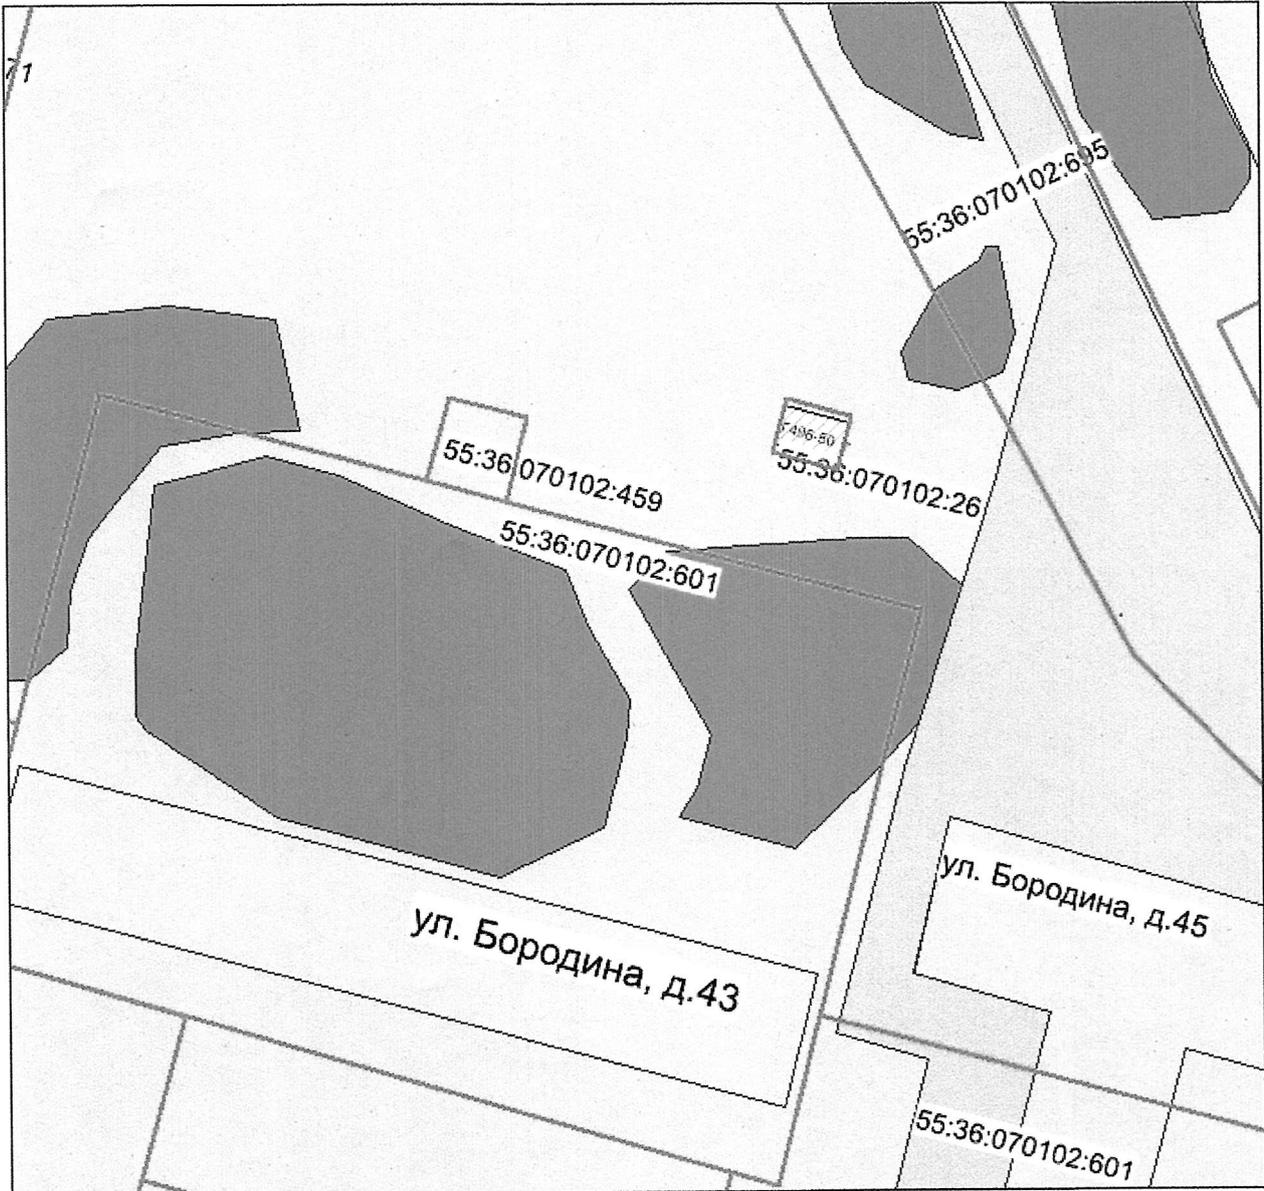


МАСШТАБ 1:500
УСЛОВНЫЕ ОБОЗНАЧЕНИЯ

-  - здание
-  - проезд
-  - озеленение
-  - грунт
-  - въезд в гараж

-  - Г257-41
планируемое место
размещения гаража
-  - существующие гаражи
-  - граница земельных участков
-  - кадастровый номер
-  - номер временного гаража

РАЗДЕЛ № 50
(адресный ориентир: улица Бородина, дом 43)



МАСШТАБ 1:600
УСЛОВНЫЕ ОБОЗНАЧЕНИЯ

-  - здание
-  - проезд
-  - озеленение
-  - грунт
-  - въезд в гараж

-  - Г496-50
планируемое место
для размещения гаража
-  - граница земельных участков
-  - кадастровый номер

_____»