

## ПОСТАНОВЛЕНИЕ АДМИНИСТРАЦИИ ГОРОДА ОМСКА

от 5 июня 2025 года № 451-п

О внесении изменений в постановление Администрации города Омска  
от 18 декабря 2023 года № 1081-п

Руководствуясь Федеральным законом «Об общих принципах организации местного самоуправления в Российской Федерации», Уставом города Омска, постановляю:

1. Внести в постановление Администрации города Омска от 18 декабря 2023 года № 1081-п «Об утверждении схемы размещения гаражей, являющихся некапитальными сооружениями, и мест стоянки технических или других средств передвижения инвалидов вблизи их места жительства на территории Октябрьского административного округа города Омска» следующие изменения:

1) приложение № 1 «Схема размещения гаражей, являющихся некапитальными сооружениями, и мест стоянки технических или других средств передвижения инвалидов вблизи их места жительства на территории Октябрьского административного округа города Омска» дополнить строками 103 – 145 согласно приложению № 1 к настоящему постановлению;

2) в приложении № 2 «Графическая часть схемы размещения гаражей, являющихся некапитальными сооружениями, и мест стоянки технических или других средств передвижения инвалидов вблизи их места жительства на территории Октябрьского административного округа города Омска»:

- раздел 8 изложить в новой редакции согласно приложению № 2 к настоящему постановлению;

- дополнить разделом 13 согласно приложению № 3 к настоящему постановлению.

2. Департаменту информационной политики Администрации города Омска официально опубликовать настоящее постановление и разместить его на официальном сайте Администрации города Омска в информационно-телекоммуникационной сети «Интернет».

Мэр города Омска

С.Н. Шелест


Приложение № 1  
к постановлению Администрации города Омска  
от 5 июня 2025 года № 451-п

«	103	Улица 6-я Линия, дом 170 (раздел 8 графической части схемы: номер 6Л170-3)	гараж	15	15	государственная собственность не разграничена	перспективное
	104	Улица 6-я Линия, дом 170 (раздел 8 графической части схемы: номер 6Л170-4)	гараж	15	15	государственная собственность не разграничена	перспективное
	105	Улица 75-й Гвардейской бригады, дом 10 Б (раздел 13 графической части схемы: номер 7510Б-10)	гараж	21	21	государственная собственность не разграничена	перспективное
	106	Улица 75-й Гвардейской бригады, дом 10 Б (раздел 13 графической части схемы: номер 7510Б-11)	гараж	21	21	государственная собственность не разграничена	перспективное
	107	Улица 75-й Гвардейской бригады, дом 10 Б (раздел 13 графической части схемы: номер 7510Б-12)	гараж	21	21	государственная собственность не разграничена	перспективное
	108	Улица 75-й Гвардейской бригады, дом 10 Б (раздел 13 графической части схемы: номер 7510Б-13)	гараж	21	21	государственная собственность не разграничена	перспективное
	109	Улица 75-й Гвардейской бригады, дом 10 Б (раздел 13 графической части схемы: номер 7510Б-14)	гараж	21	21	государственная собственность не разграничена	перспективное
	110	Улица 75-й Гвардейской бригады, дом 10 Б (раздел 13 графической части схемы: номер 7510Б-15)	гараж	21	21	государственная собственность не разграничена	перспективное
	111	Улица 75-й Гвардейской бригады, дом 10 Б (раздел 13 графической части схемы: номер 7510Б-16)	гараж	21	21	государственная собственность не разграничена	перспективное
	112	Улица 75-й Гвардейской бригады, дом 10 Б (раздел 13 графической части схемы: номер 7510Б-17)	гараж	21	21	государственная собственность не разграничена	перспективное
	113	Улица 75-й Гвардейской бригады, дом 10 Б (раздел 13 графической части схемы: номер 7510Б-18)	гараж	21	21	государственная собственность не разграничена	перспективное
:	114	Улица 75-й Гвардейской бригады, дом 10 Б (раздел 13 графической части схемы: номер 7510Б-25)	гараж	21	21	государственная собственность не разграничена	перспективное
	115	Улица 75-й Гвардейской бригады, дом 10 Б (раздел 13 графической части схемы: номер 7510Б-26)	гараж	21	21	государственная собственность не разграничена	перспективное
	116	Улица 75-й Гвардейской бригады, дом 10 Б (раздел 13 графической части схемы: номер 7510Б-27)	гараж	21	21	государственная собственность не разграничена	перспективное





«РАЗДЕЛ 8  
(адресный ориентир: улица 6-я Линия, дом 170)

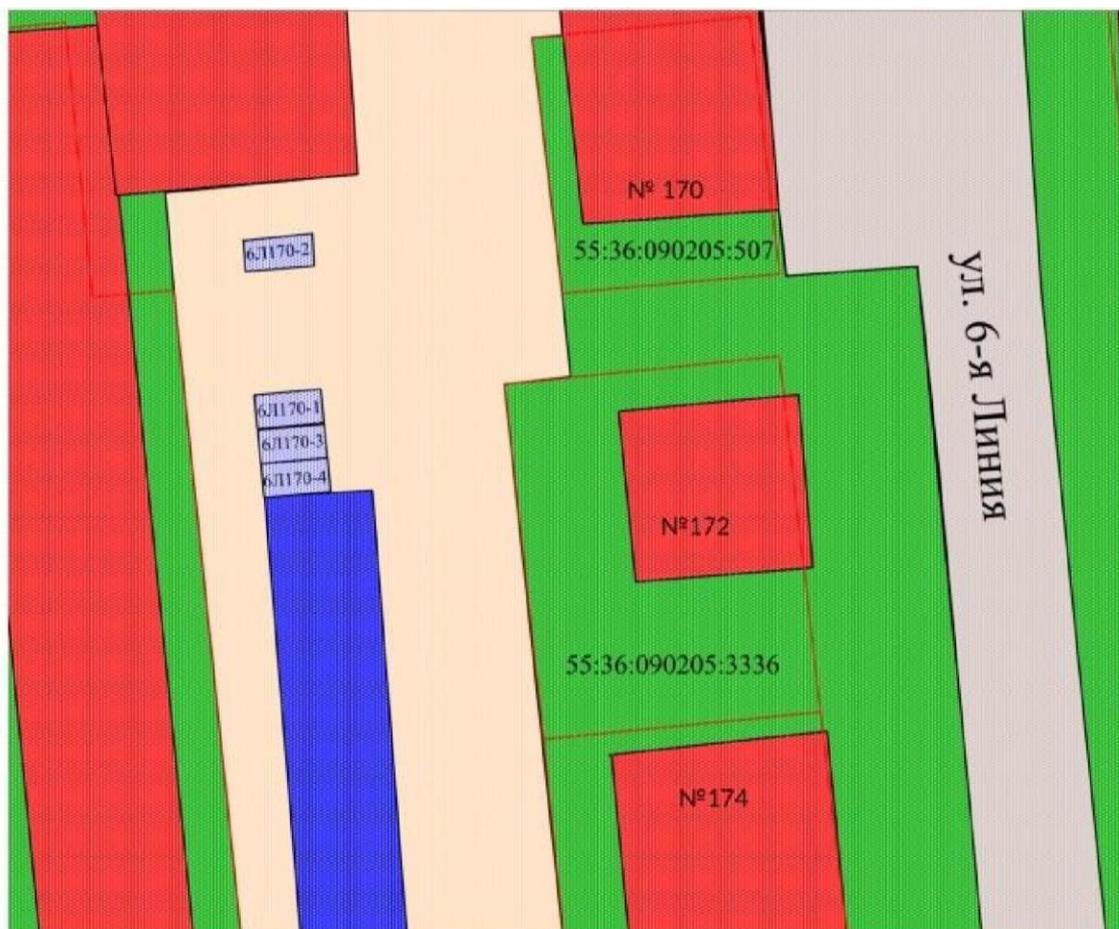


1:500

Условные обозначения:

-  Границы земельных участков
-  Дороги
-  Планируемое место размещения гаража
-  Существующие гаражи, являющиеся не капитальными объектами
-  Грунт
-  Здания
-  Зеленые насаждения

»

«РАЗДЕЛ 13  
(адресный ориентир: улица 75-й Гвардейской бригады, дом 10 Б)

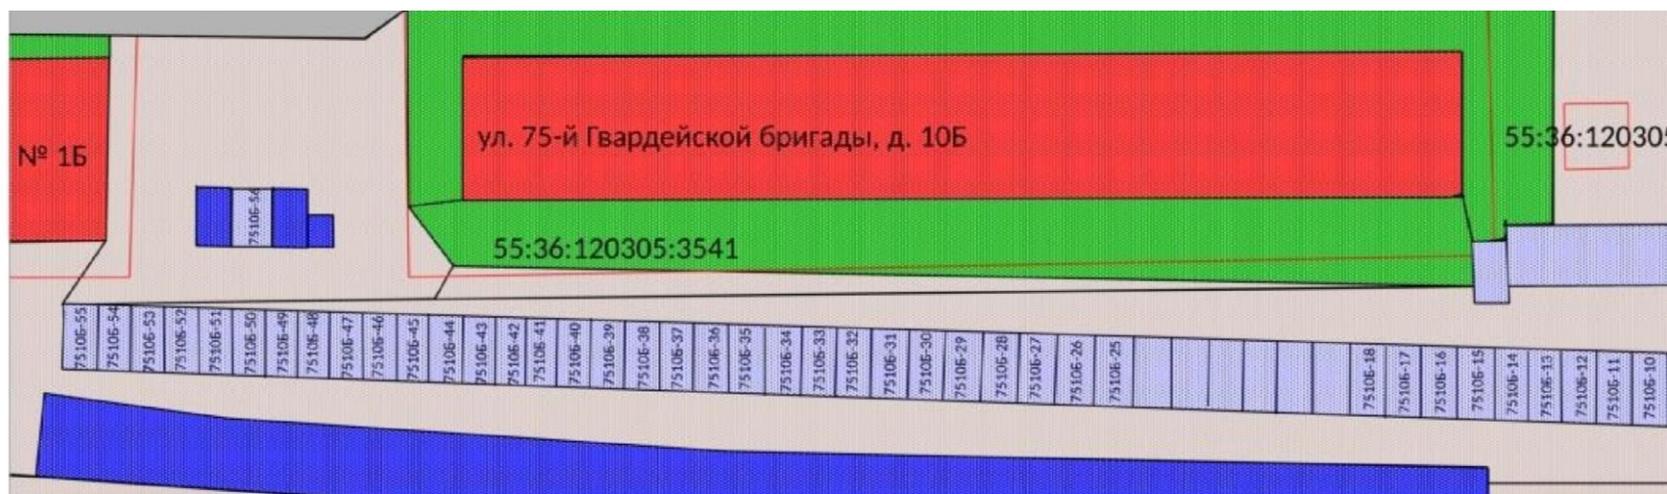

1:600

Условные обозначения

- |   |  |
|---|--|
|  Границы земельных участков                                |  Грунт              |
|  Дороги  |  Здания             |
|  Планируемое место размещения гаража                       |  Зеленые насаждения |
|  Существующие гаражи, являющиеся не капитальными объектами |  |

----->>